


NEVROLOŠKA, PRITUČJE - POZICIJA PREBOJA V STROPNI PLOŠČI ZA ODVOD HELIJA

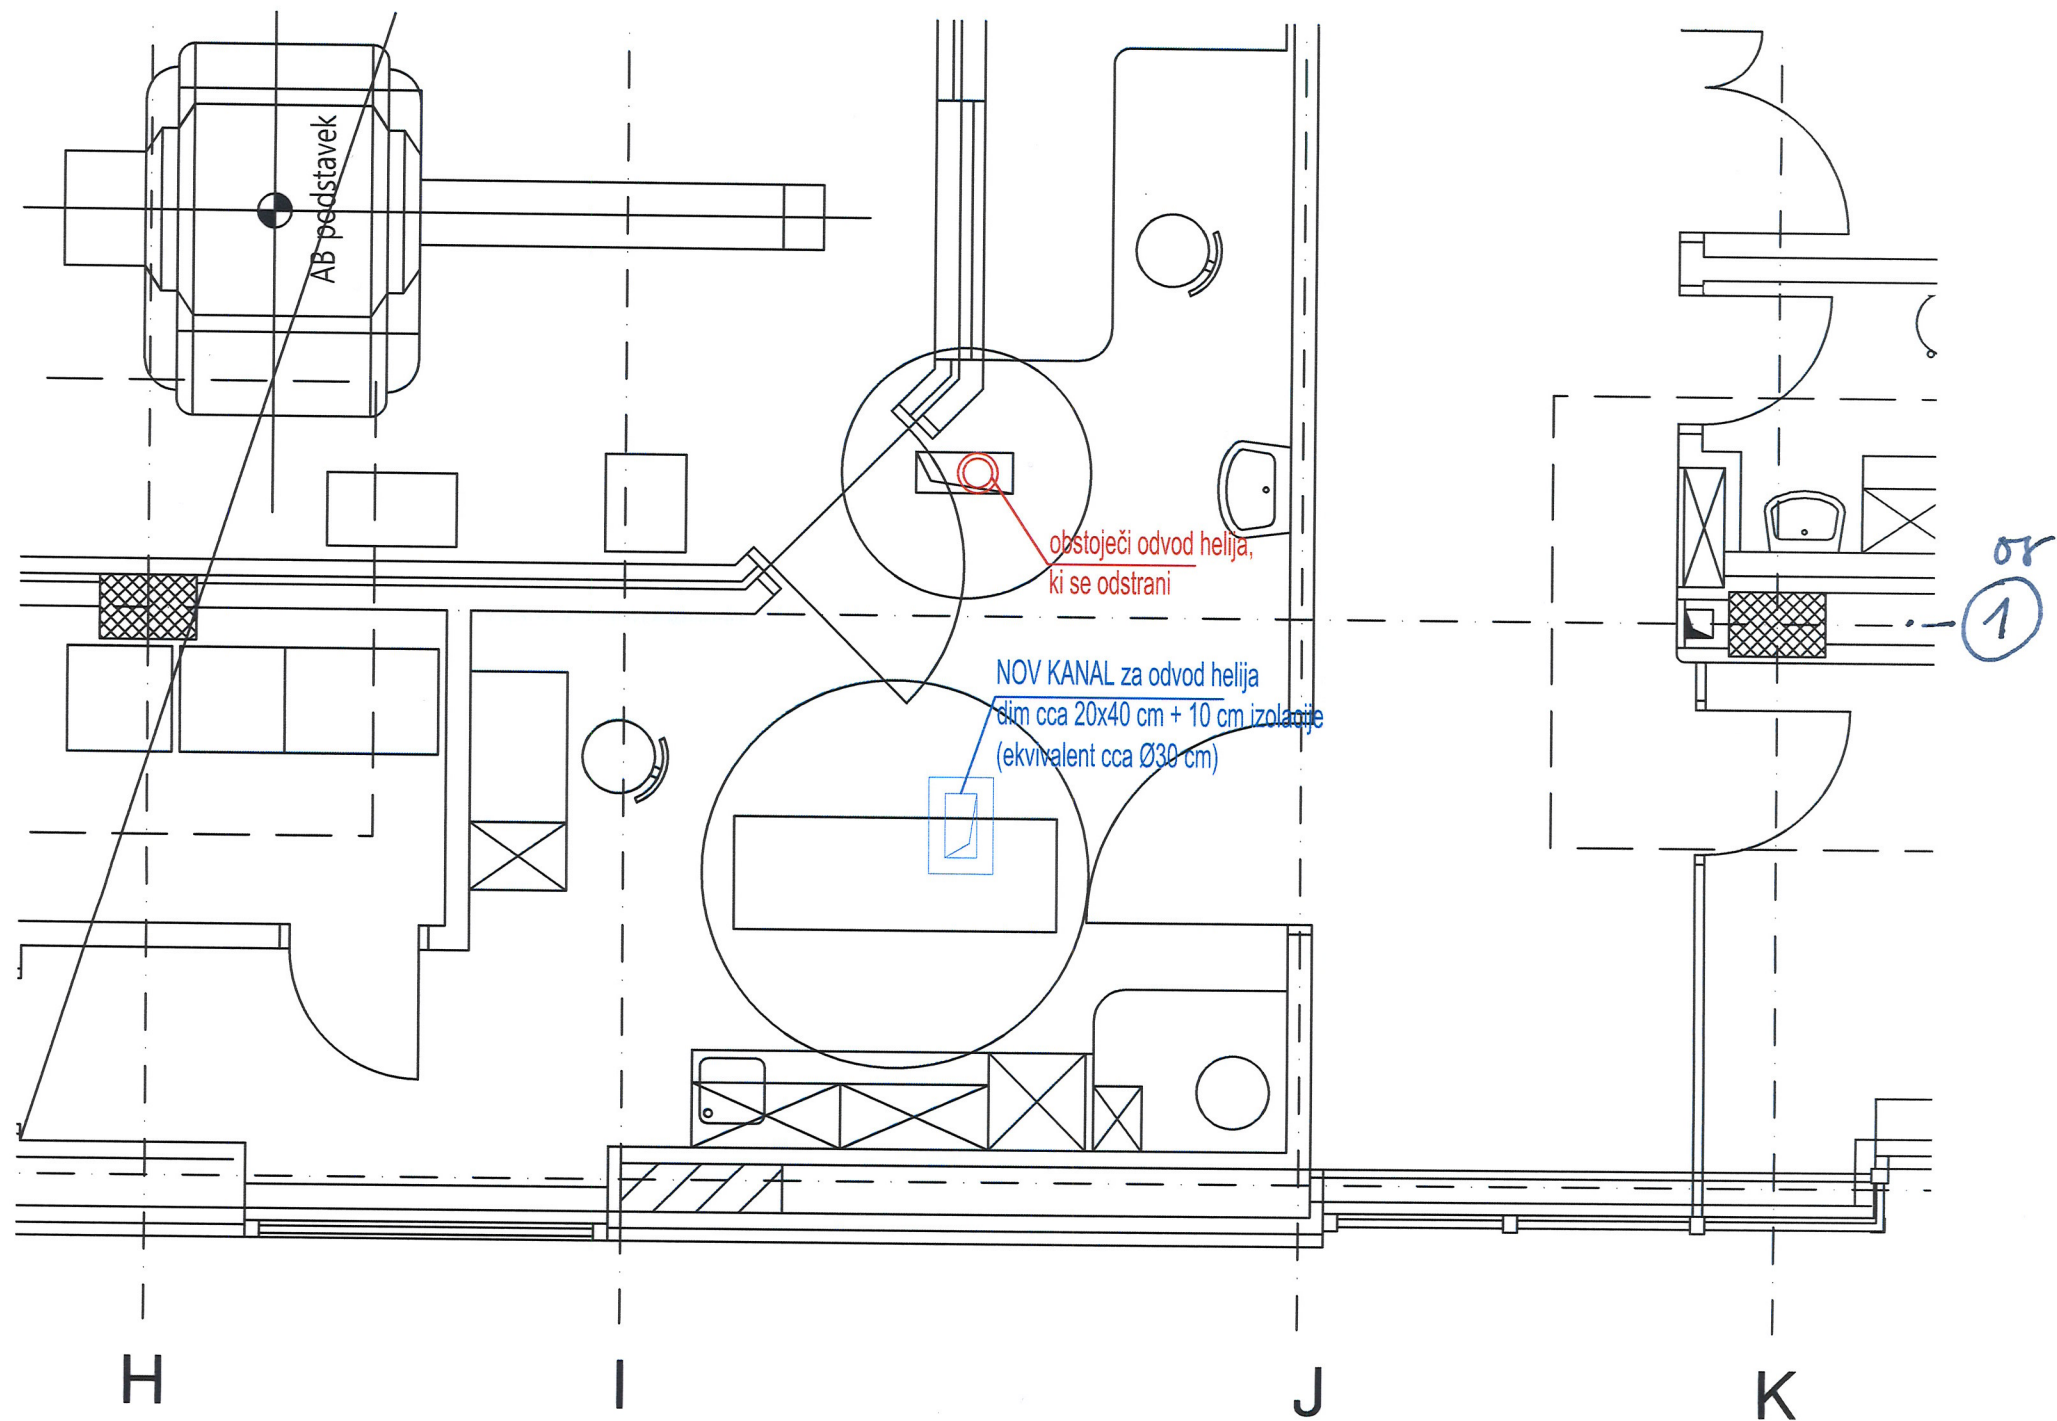

NEVROLOŠKA, 1. in 2. NADSTROPJE – POZICIJA NOVE VERTIKALE ZA ODVOD HELIJA

