

PRONIG d.o.o.
Projektiranje nizkih gradenj in geodezija

Identifikacijska številka podjetja:

	Ime in priimek		Podpis
Vodja projekta:			
Pooblaščeni inž.	J. Lapi, inž. grad.	G–1878	
Projektiral			


Vrsta načrta: 2–Načrt s področja gradbeništva

Investitor: OBČINA ROGAŠKA SLATINA
Izletniška ulica 2, 3250 Rogaška Slatina

Objekt: PASJI PARK ŽIBERNIK

Risba: PREGLEDNA SITUACIJA

Vrsta projekta:	Datum risbe:	Številka projekta:	Številka načrta:	Merilo:	Številka risbe:
PZI	dec. 2023	989/2023–PZI		1:2500	6.1

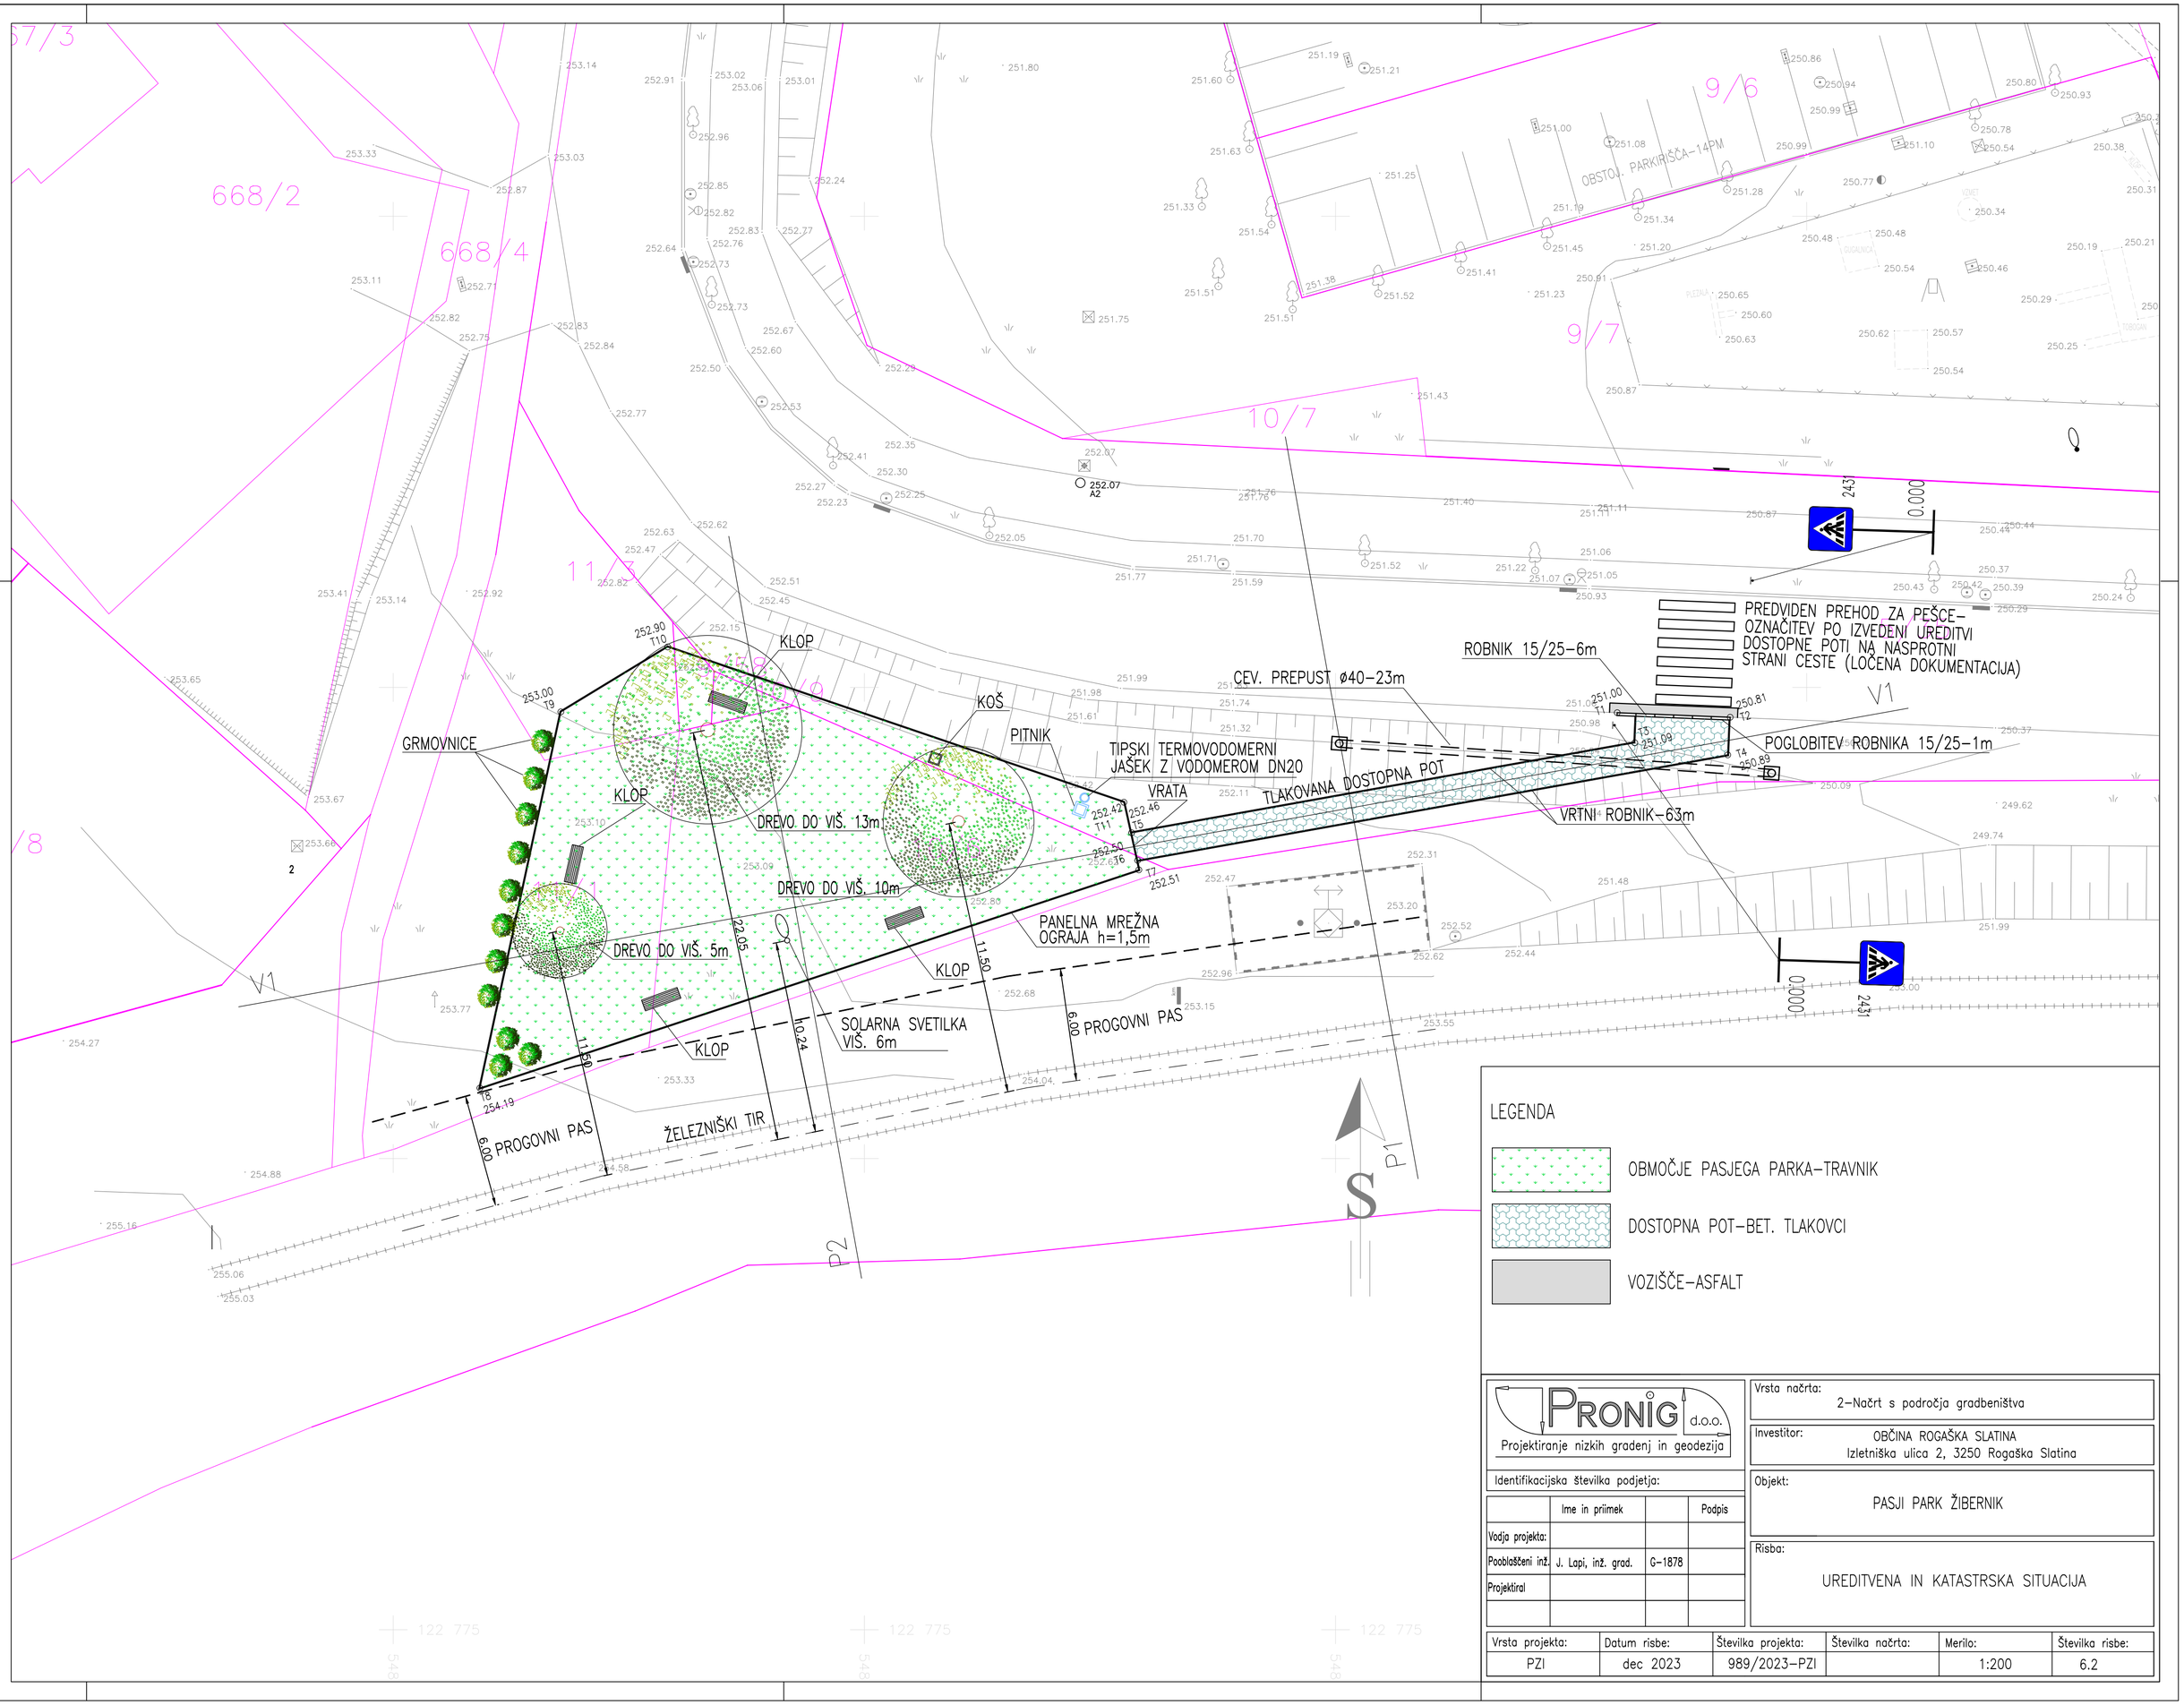

LEGENDA

- OBMOČJE PASJEGA PARKA-TRAVNIK
- DOSTOPNA POT-BET. TLAKOVCI
- VOZIŠČE-ASFALT

PRONIG d.o.o.
Projektiranje nizkih gradenj in geodezija

Identifikacijska številka podjetja:

	Ime in priimek		Podpis
Vodja projekta:			
Pooblaščeni inž.	J. Lapi, inž. grad.	G-1878	
Projektiral			


Vrsta načrta: 2-Načrt s področja gradbeništva

Investitor: OBČINA ROGAŠKA SLATINA
Izletniška ulica 2, 3250 Rogaška Slatina

Objekt: PASJI PARK ŽIBERNIK

Risba: UREDITVENA IN KATASTRSKA SITUACIJA

Vrsta projekta:	Datum risbe:	Številka projekta:	Številka načrta:	Merilo:	Številka risbe:
PZI	dec 2023	989/2023-PZI		1:200	6.2

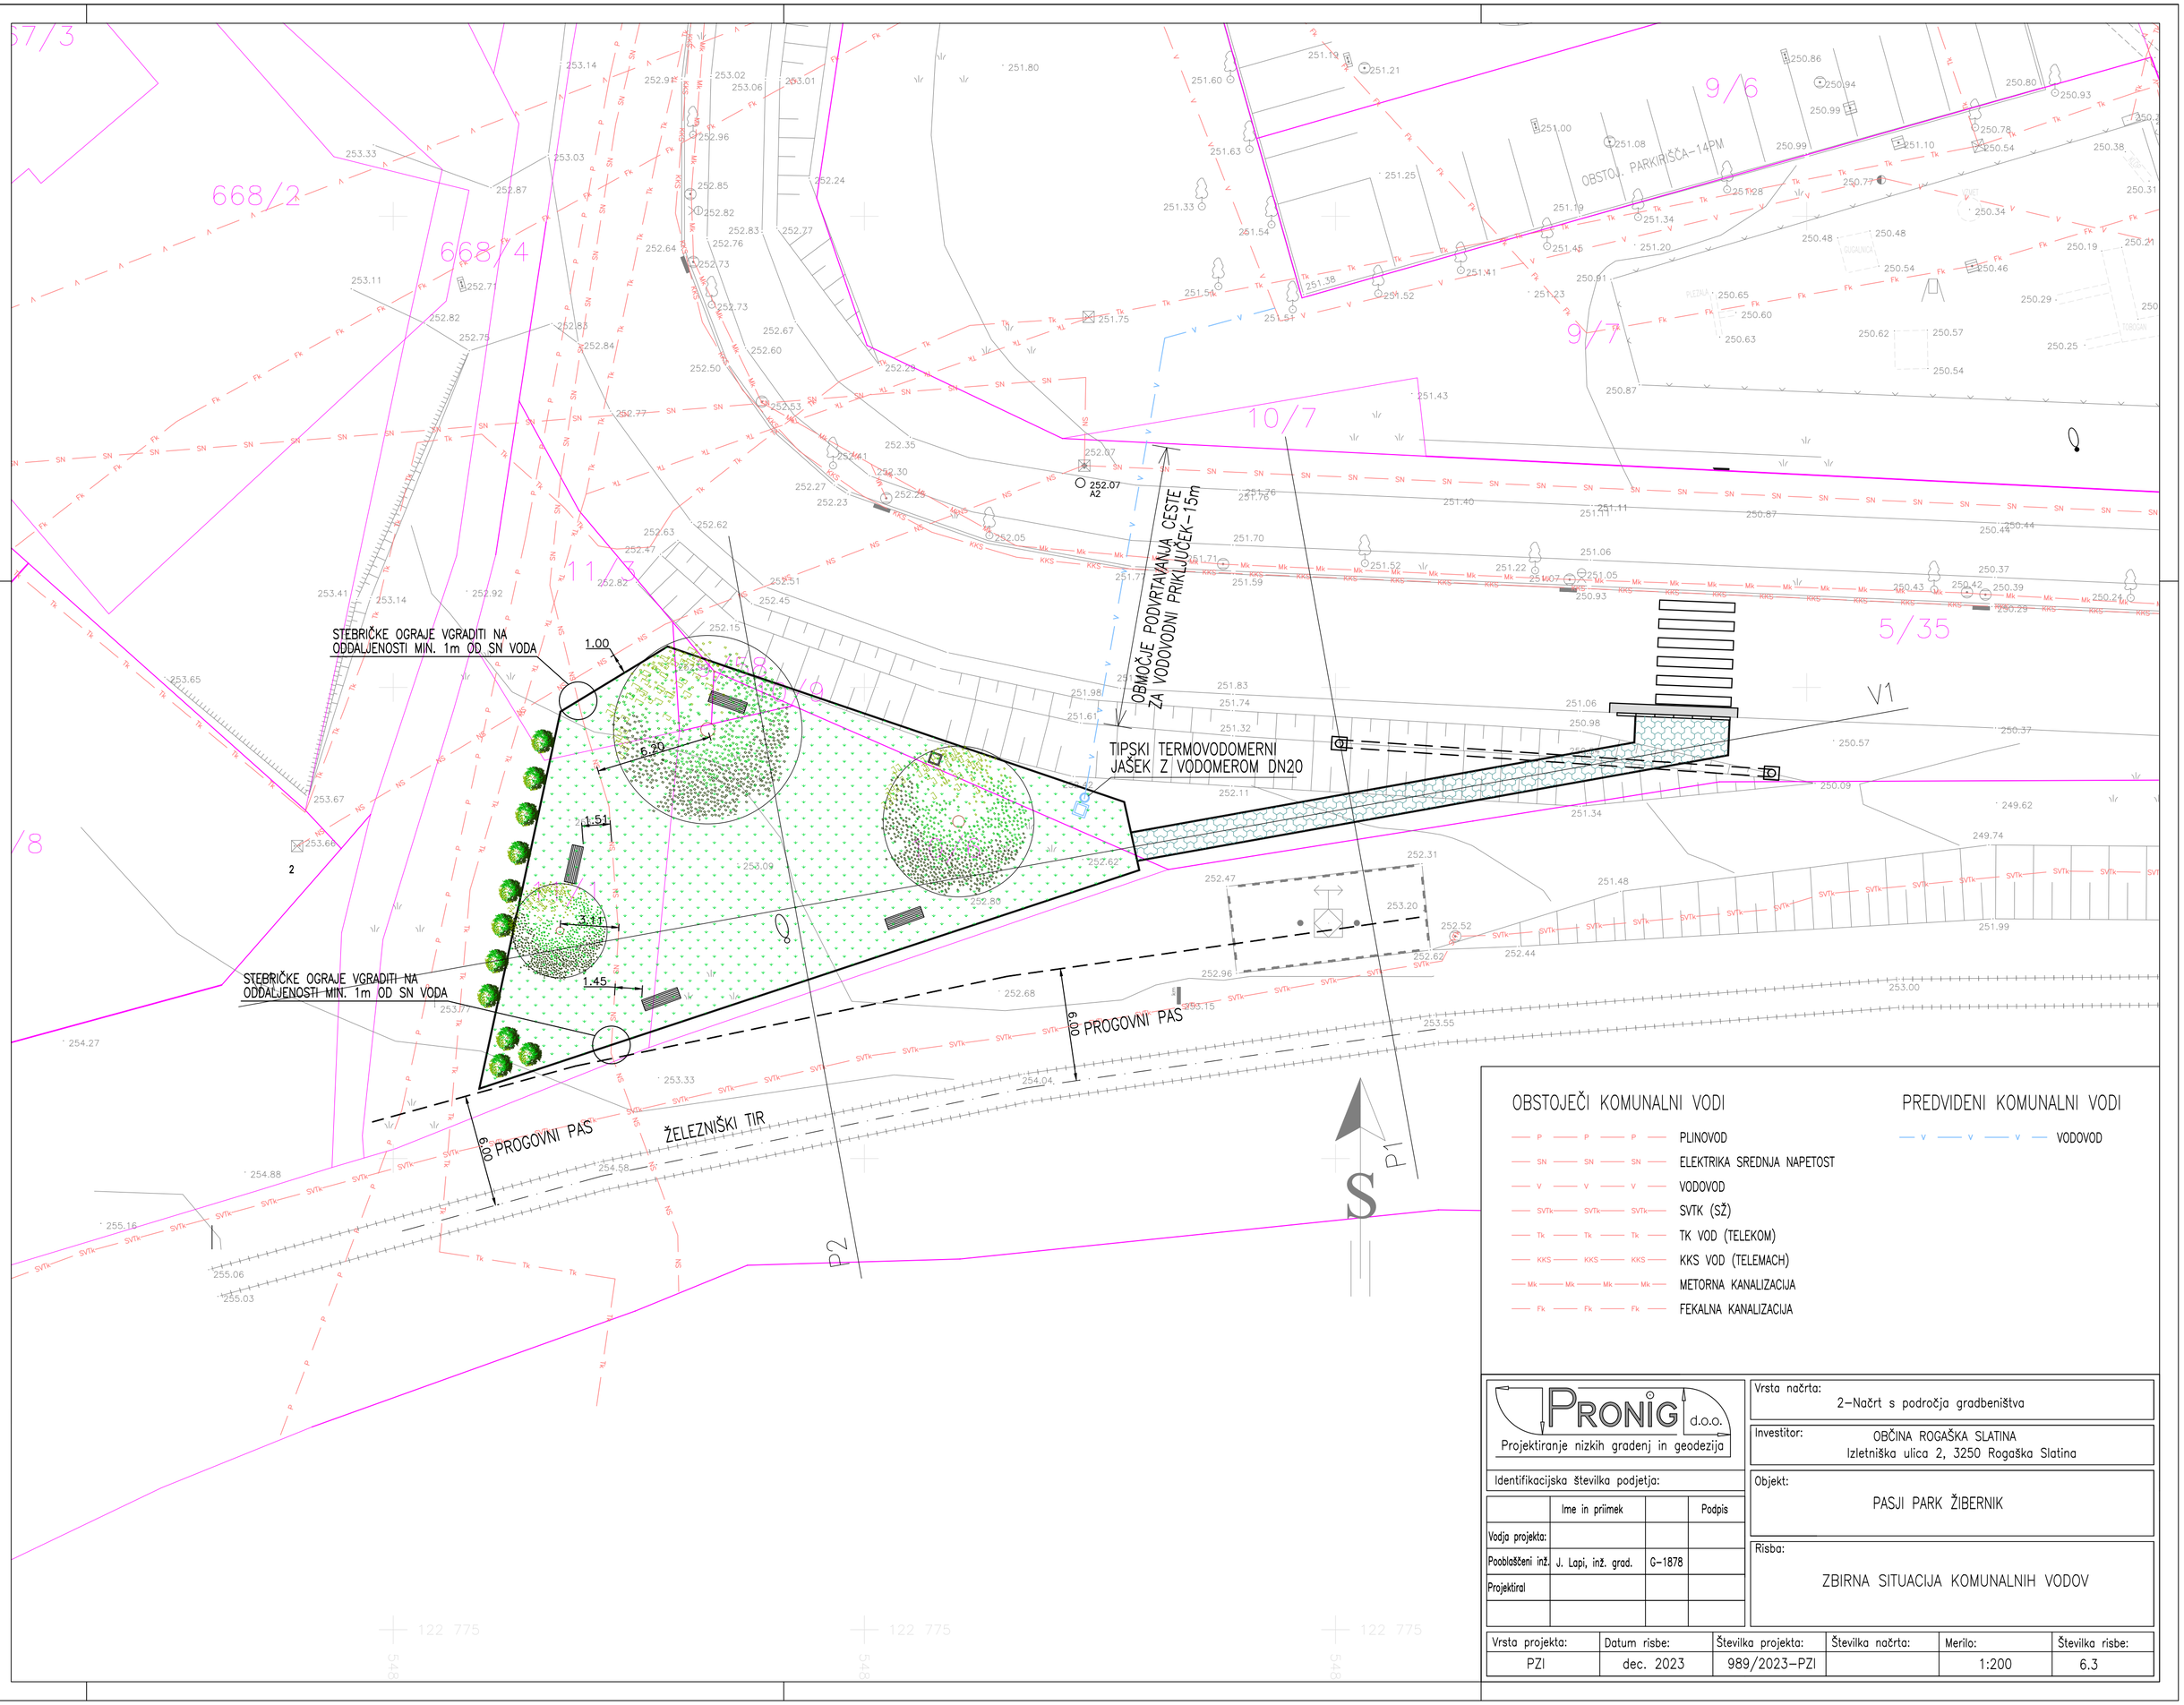

OBSTOJEČI KOMUNALNI VODI

- PLINOVOD
- ELEKTRIKA SREDNJA NAPETOST
- VODOVOD
- SVTK (SŽ)
- TK VOD (TELEKOM)
- KKS VOD (TELEMACH)
- METORNA KANALIZACIJA
- FEKALNA KANALIZACIJA

PREDVIDENI KOMUNALNI VODI

- VODOVOD

PRONIG d.o.o.
Projektiranje nizkih gradenj in geodezija

Identifikacijska številka podjetja:

	Ime in priimek		Podpis
Vodja projekta:			
Pooblaščeni inž.	J. Lapi, inž. grad.	G–1878	
Projektiral			

Vrsta načrta: 2–Načrt s področja gradbeništva

Investitor: OBČINA ROGAŠKA SLATINA
Izletniška ulica 2, 3250 Rogaška Slatina


Objekt: PASJI PARK ŽIBERNIK

Risba: ZBIRNA SITUACIJA KOMUNALNIH VODOV


Vrsta projekta:	Datum risbe:	Številka projekta:	Številka načrta:	Merilo:	Številka risbe:
PZI	dec. 2023	989/2023–PZI		1:200	6.3


VZD vodovod

MERILO 1:100/100

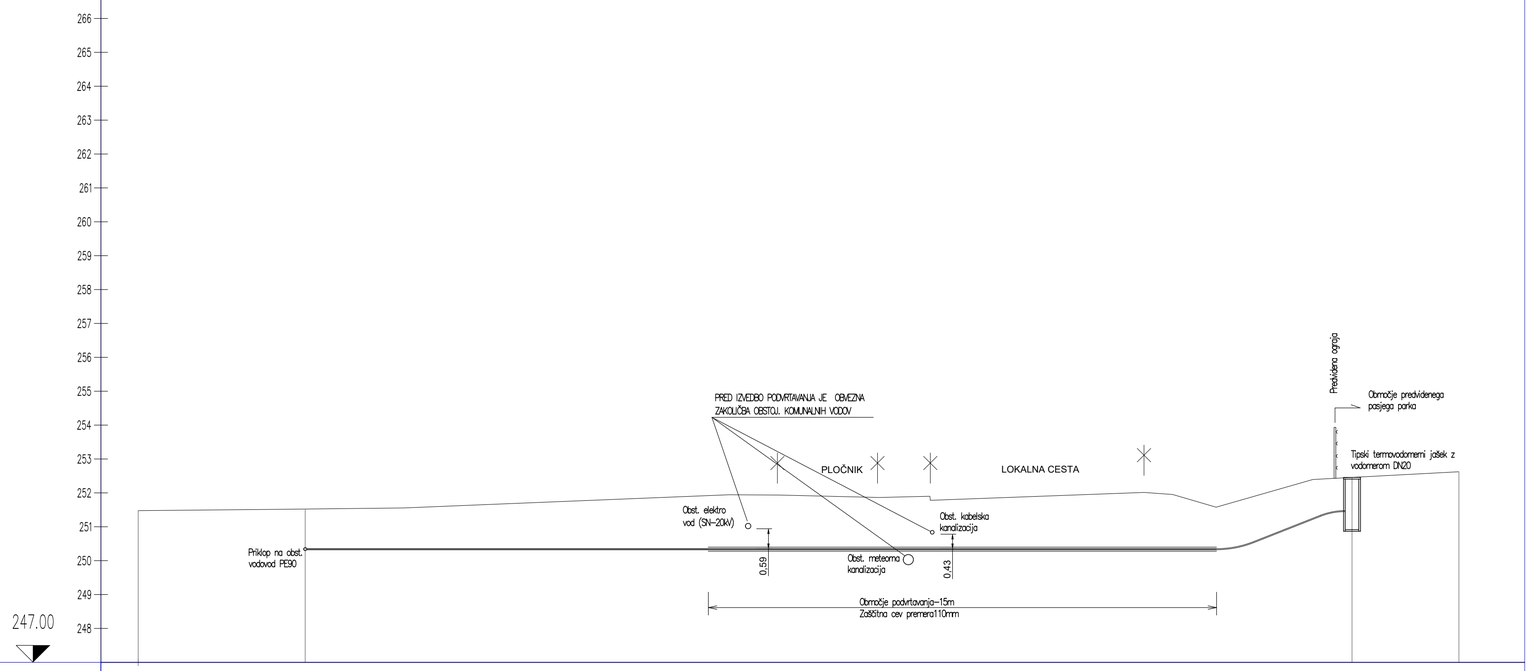

| | | |

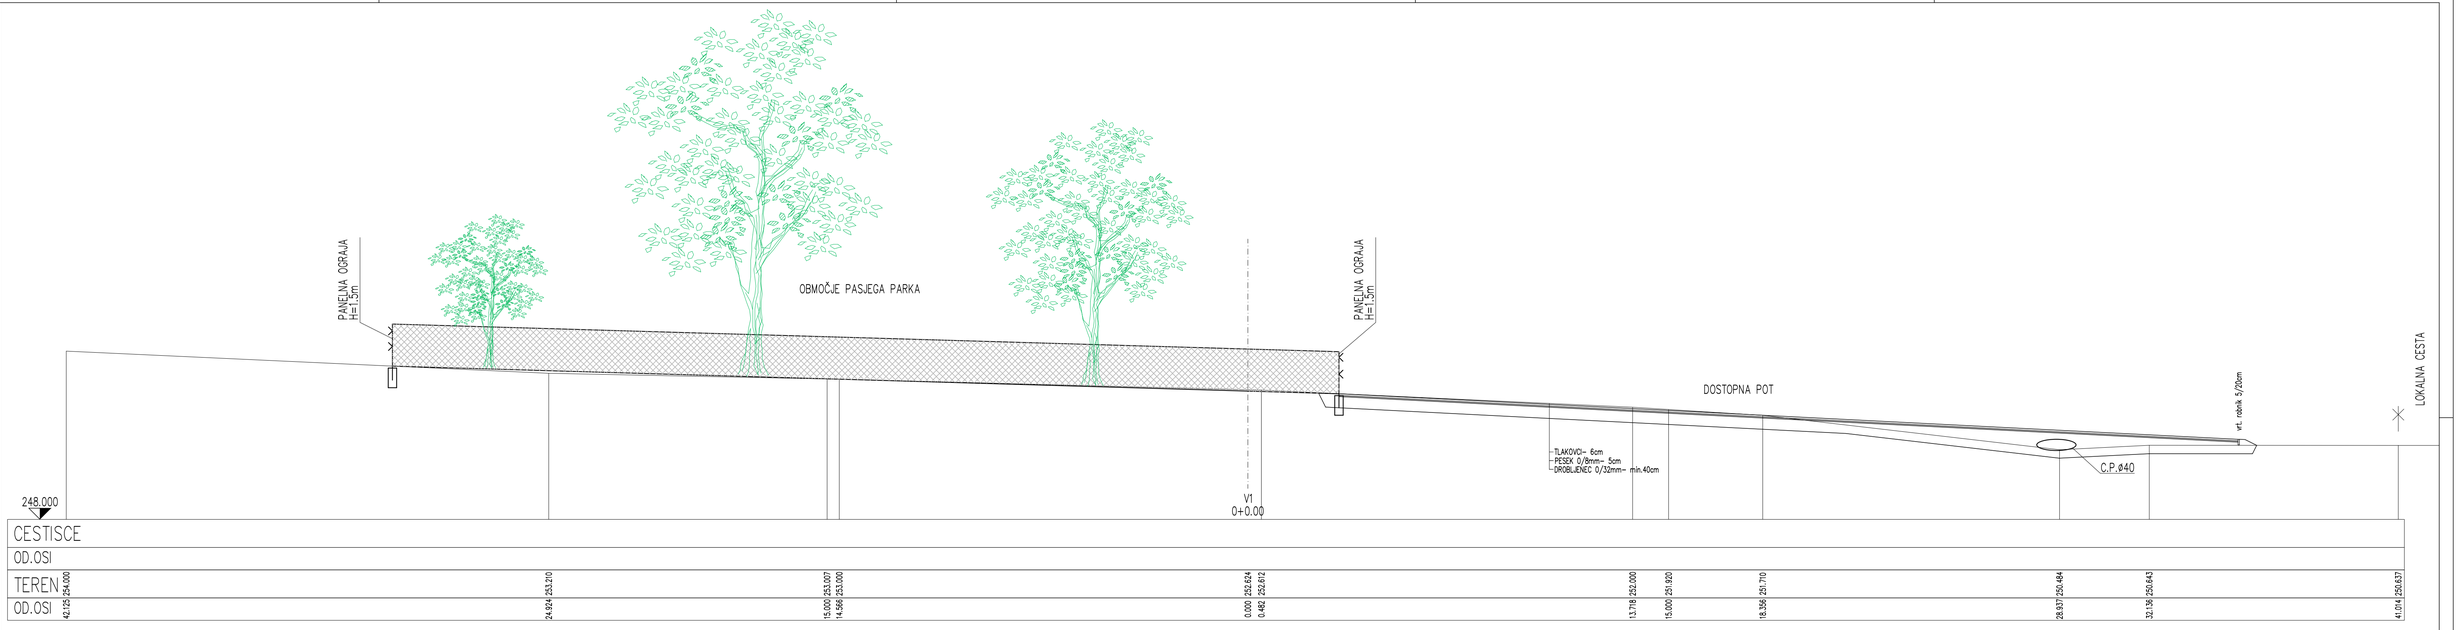

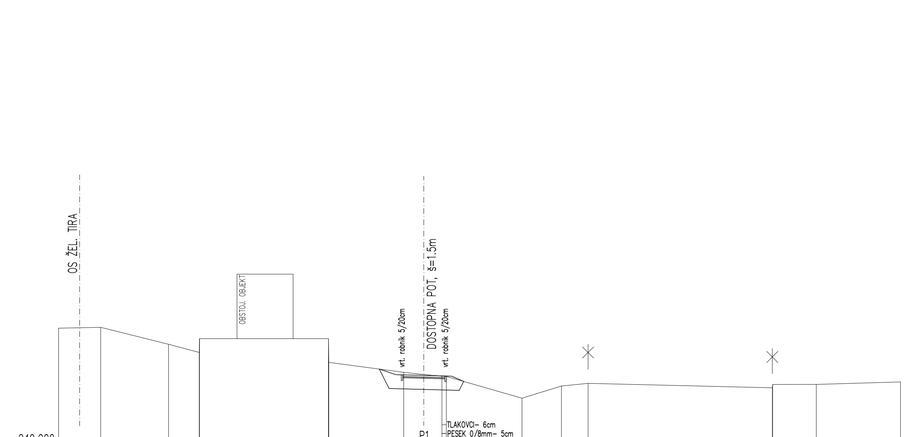



PRONIG d.o.o.
Projektiranje nizkih gradenj in geodezija

Identifikacijska številka podjetja:

	Ime in priimek		Podpis
Vodja projekta:			
Pooblaščeni inž.	J. Lapi, inž. grad.	G-1878	
Projektiral			

Vrsta načrta:
2-Načrt s področja gradeništva

Investitor:
OBČINA ROGAŠKA SLATINA
Izletniška ulica 2, 3250 Rogaška Slatina

Objekt:
PASJI PARK ŽIBERNIK

Risba:
KARAKTERISTIČNI PRERezi V1, P1, P2

Vrsta projekta:	Datum risbe:	Številka projekta:	Številka načrta:	Merilo:	Številka risbe:
PZI	dec. 2023	989/2023-PZI		1:100	6.5