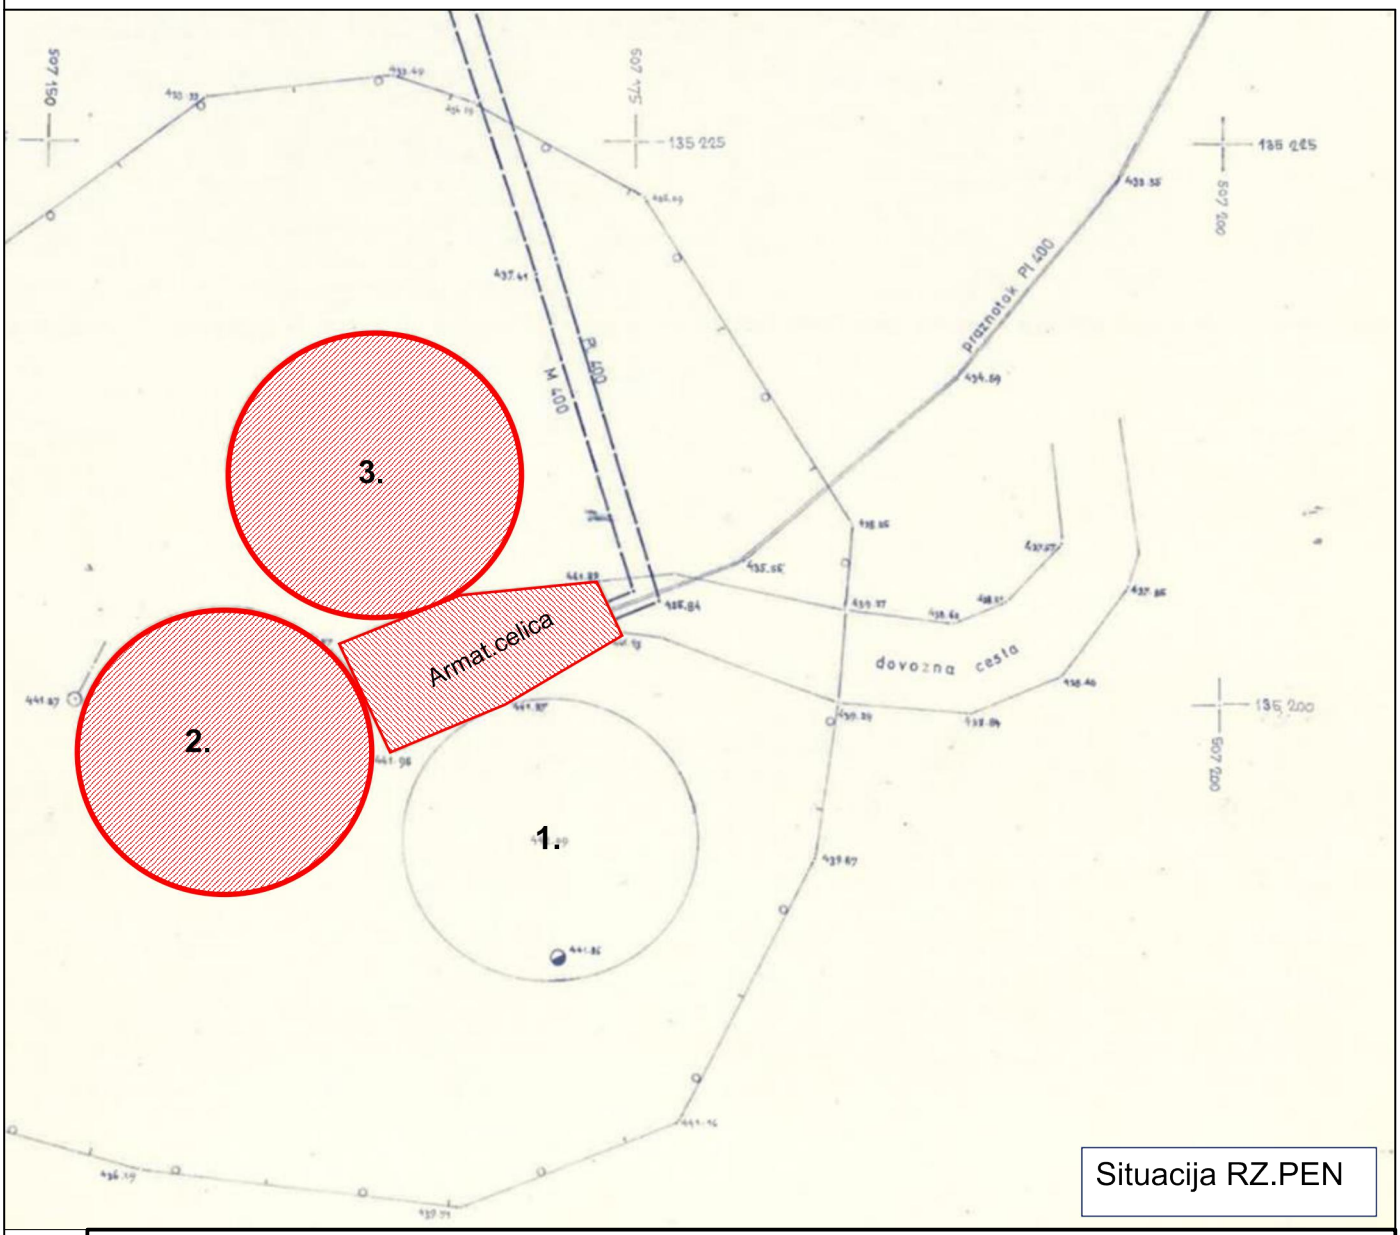


Situacija RZ.PEN

Investitor: MESTNA OBČINA VELENJE Titov trg 1 3320 Velenje OBČINA ŠOŠTANJ Trg svobode 12 3325 Šoštanj OBČINA ŠMARTNO OB PAKI Šmartno ob Paki 69 3327 Šmartno ob Paki	Objekt: Obnova dveh vodnih celic in armaturne celice vodohrana Pesje novi– 2 faza
Projektant: KOMUNALNO PODJETJE VELENJE d.o.o. Koroška cesta 37b, 3320 Velenje SLUŽBA INVESTICIJ IN RAZVOJA	Vrsta načrta/prikaza: 2 Načrt s področja gradbeništva

Vsebina: Situacija				Merilo: 1: X
Vodja projekta:	Primož Rošer, dipl.inž.grad.	Id.št.: G–1541		Št. projekta: 006/2025–VO
Pooblaščeni inženir:				Št. načrta: 006/2025–VO
Sodelavec:				
Datum:	marec 2025	Vrsta projekta: PZI		Št. lista: 2