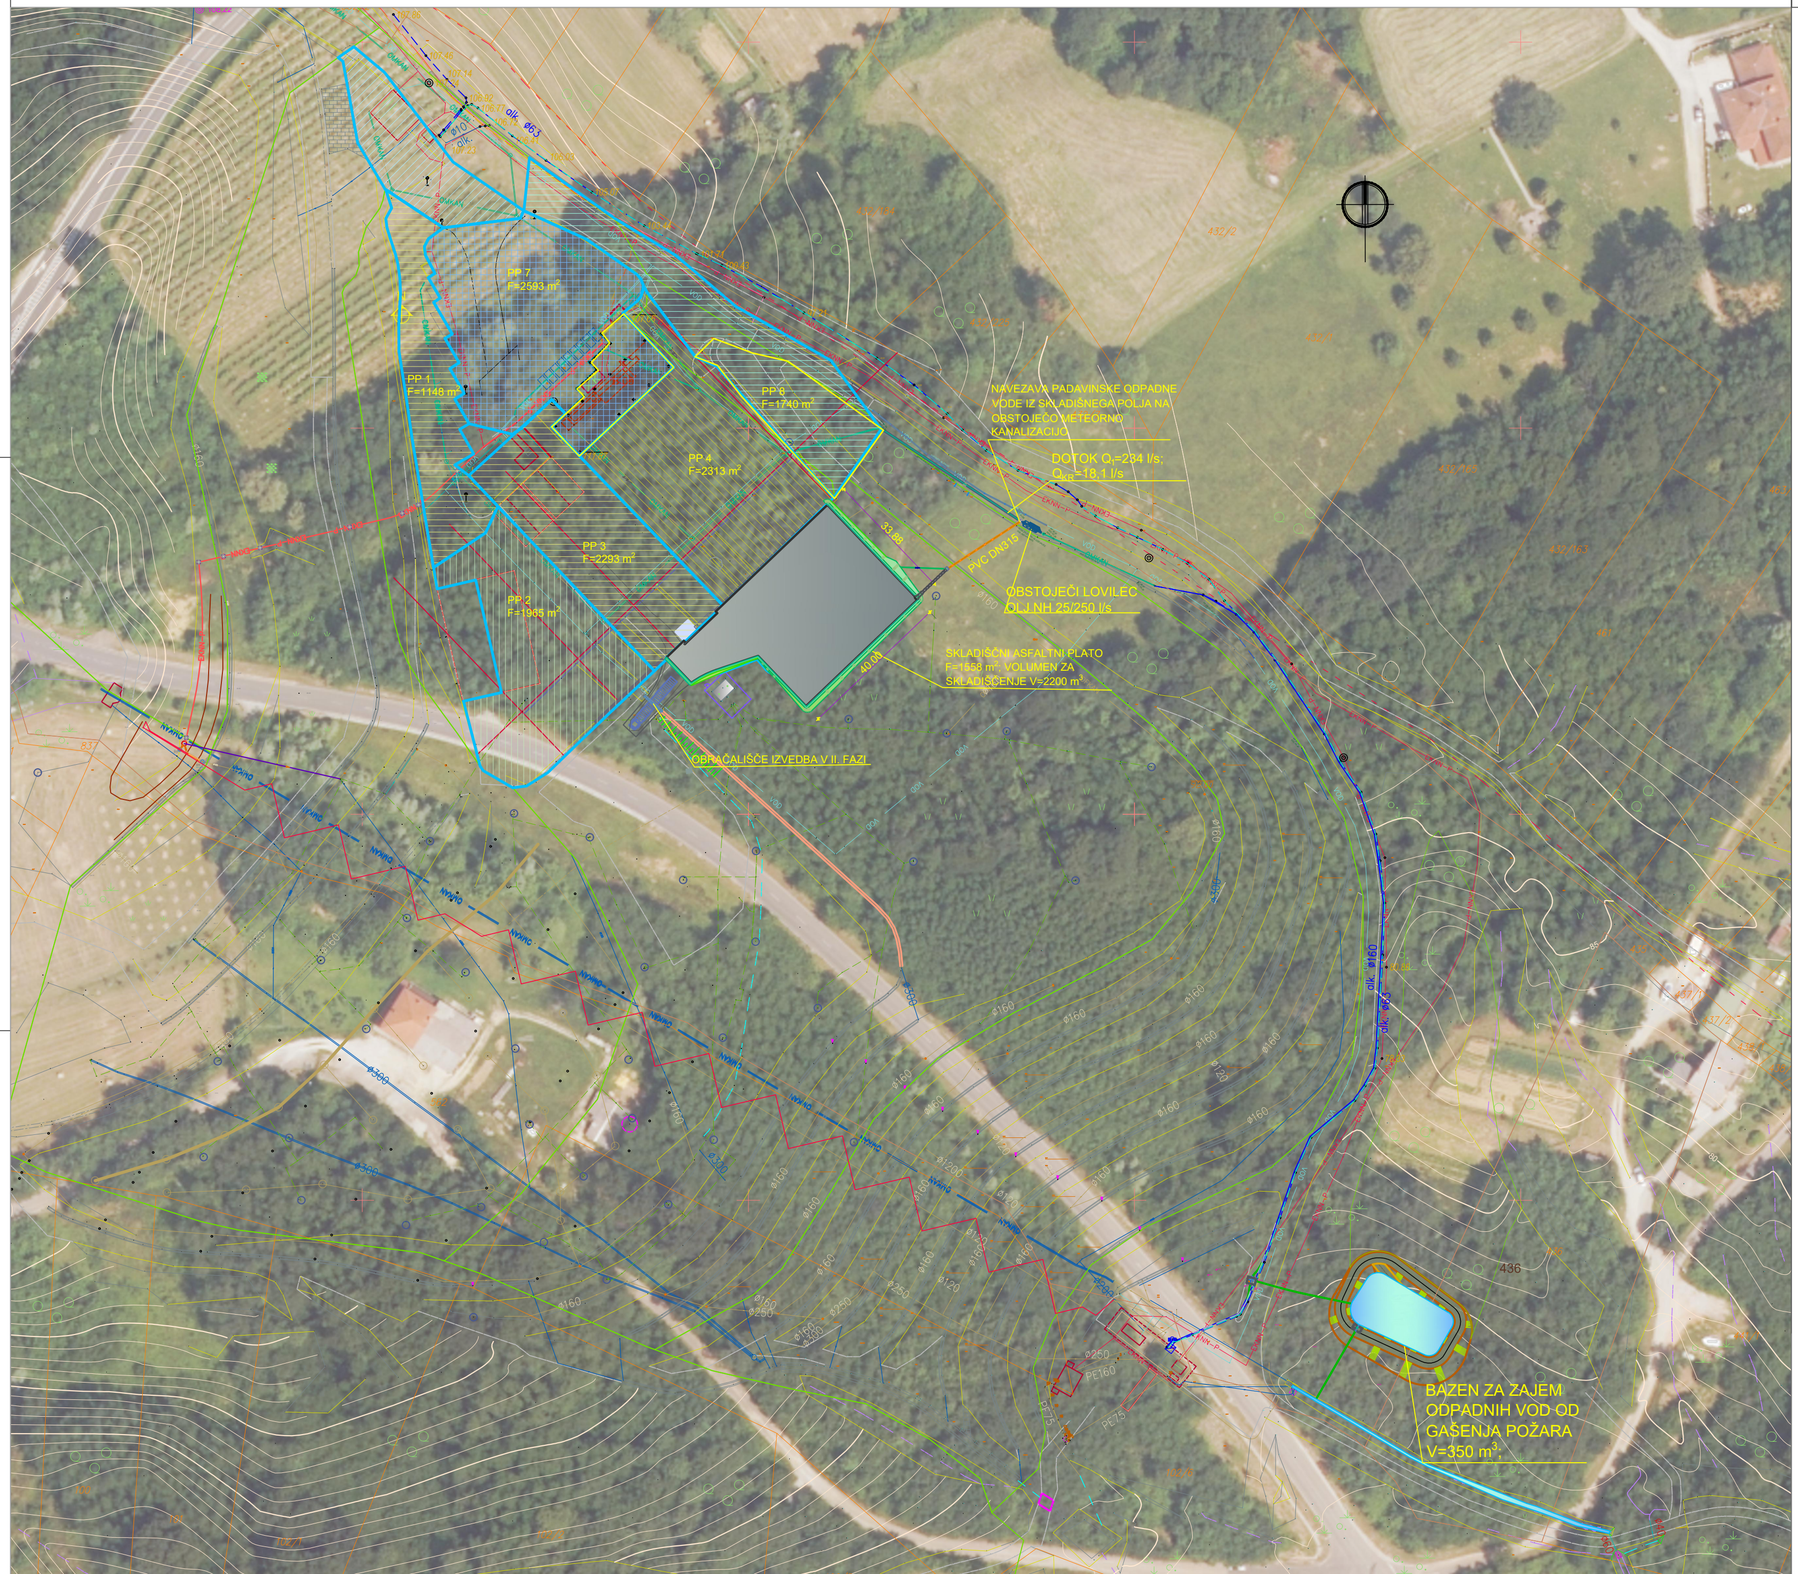


investitor: MESTNA OBČINA NOVA GORICA Trg Edvarda Kardelja 1 5000 Nova Gorica			lokacija: NOVA GORICA - STARA GORA
projektant: SPIT GRADBENI INŽENIRING d.o.o. Vojkova cesta 19, Solkan IDENT. ŠT.: IZS - 0893			objekt: SKLADIŠČNA POVRŠINA ZA ZELENI ODREZ V CENTRU ZA ODPADKE V NOVI GORICI
podizvajalec:			opis risbe: SKLADIŠNO POLJE PREGLEDNA SITUACIJA
	ime in priimek:	id. št. IZS	podpis:
Vodja projekta	mag. Miran Lozej univ. dipl. inž. grad.	G-0378	
Pooblaščeni inženir	mag. Muriz Kadribašić univ. dipl. inž. grad.	G-3484	
Obdelal			
Avtor risbe:	SPIT d.o.o. Nova Gorica		
Št. odseka:	arhivska št.:	faza/objekt:	

vrsta načrta: 2 - NAČRT S PODROČJA GRADBENIŠTVA		
faza projekta: PZI	merilo: 0:1000	datum: december 2024
št. projekta: 130-13/24	št. načrta: 130-13/24	šifra CC: 24203
ident. št. risbe:		št. priloge: 1
šifra risbe:	črtna koda:	