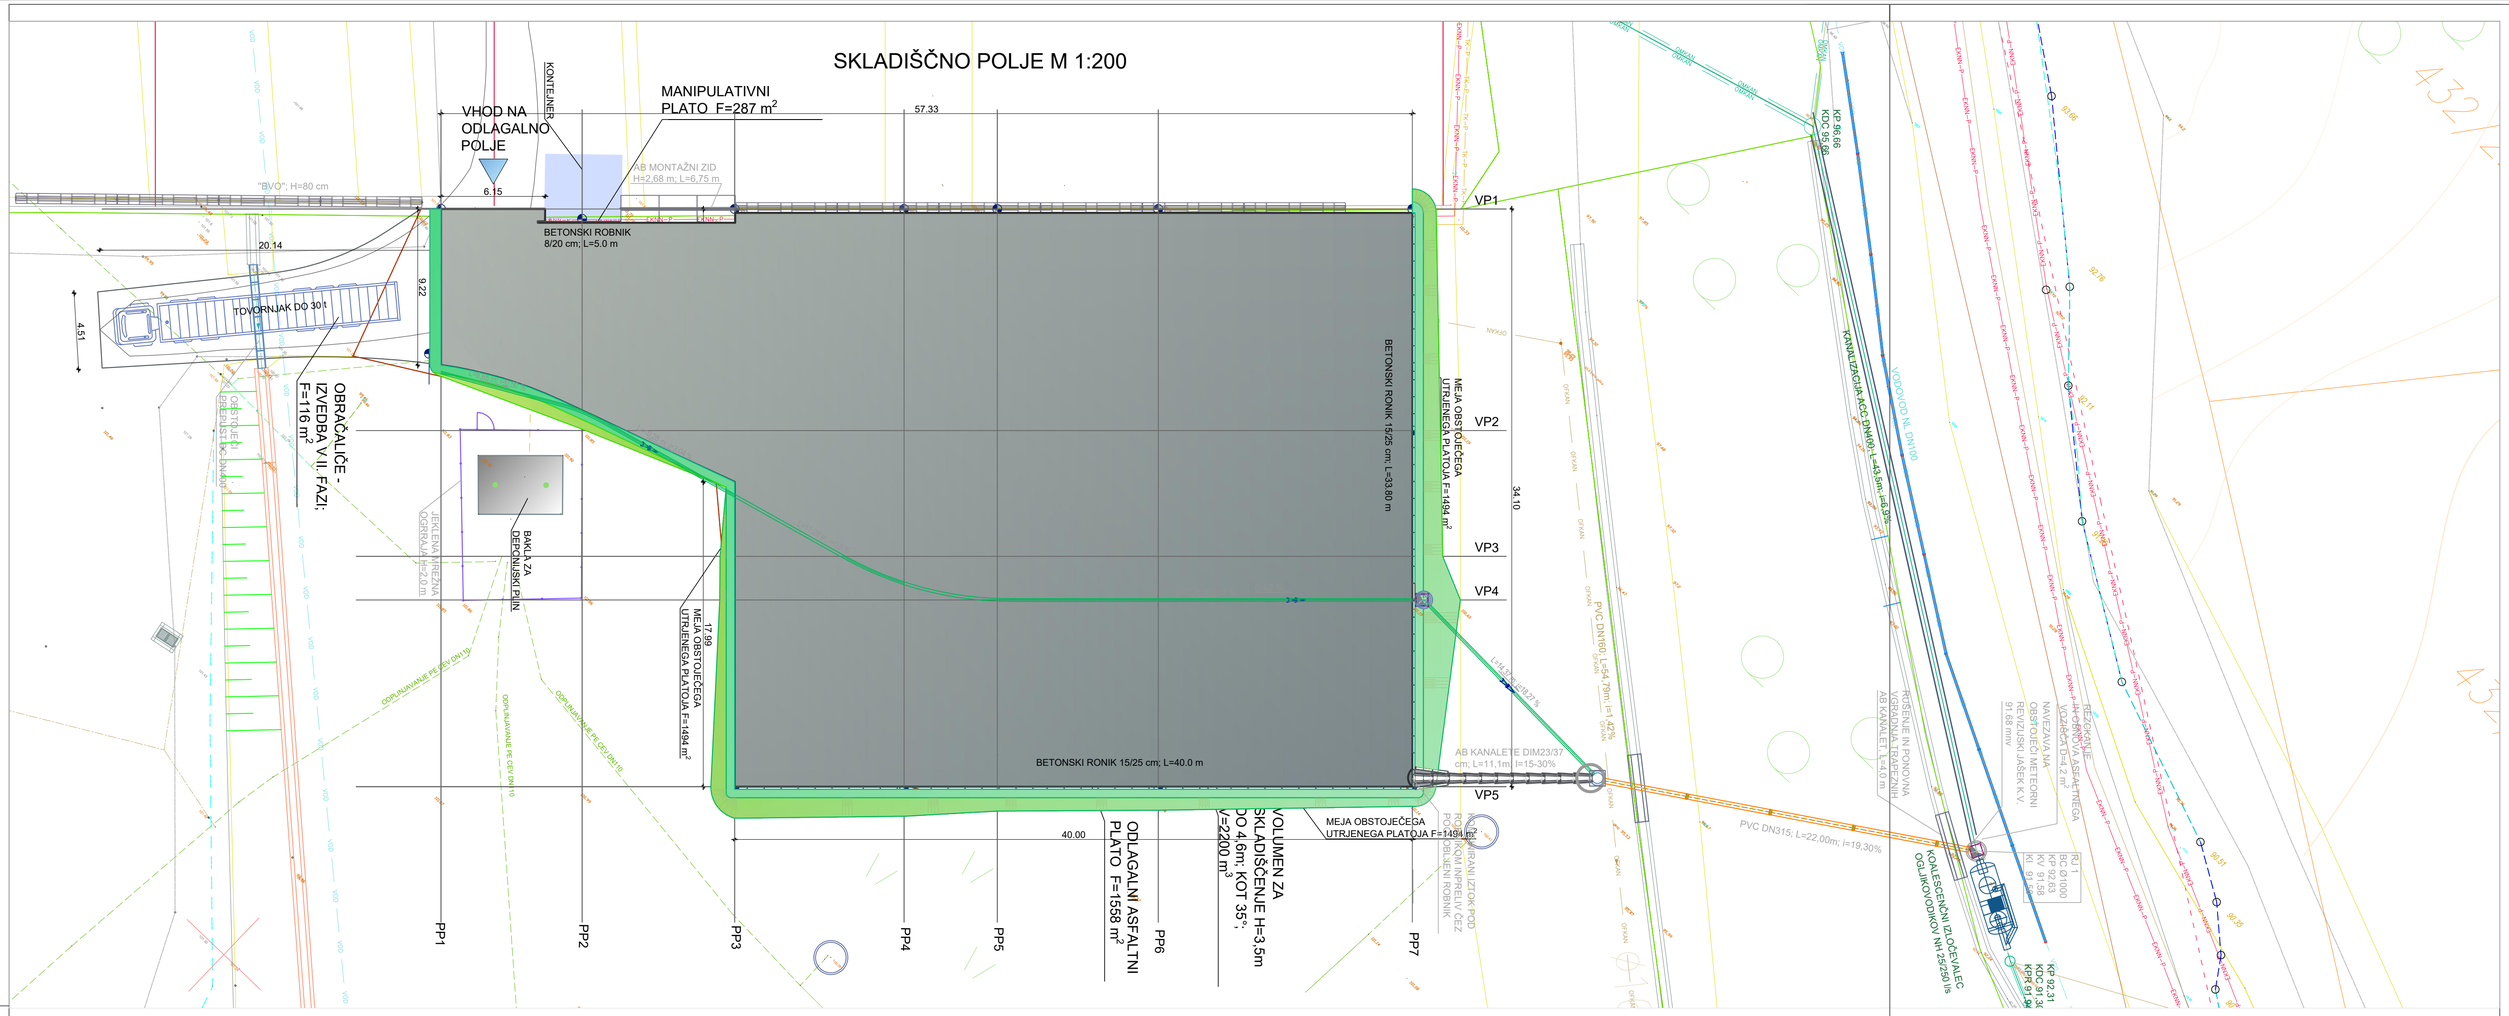
SKLADIŠČNO POLJE M 1:200


MANIPULATIVNI PLATO F=287 m2
VHOD NA ODLAGALNO POLJE
KONTEJNER
AB MONTAŽNI ZID H=2,68 m; L=6,75 m
BETONSKI ROBNIK 8/20 cm; L=5.0 m
"BVO"; H=80 cm
TOVORNJAK DO 30 t
OBRAČALIČE - IZVEDBA V II. FAZI; F=116 m2
BETONSKI RONIK 15/25 cm; L=33,80 m
BETONSKI RONIK 15/25 cm; L=40.0 m
MEJA OBSTOJEČEGA UTRJENEGA PLATOJA F=1494 m2
VOLUMEN ZA SKLADIŠČENJE H=3,5m DO 4,6m; KOT 35°; V=2200 m3
ODLAGALNI ASFALTNI PLATO F=1558 m2
BAKLA ZA DEPONIJSKI PLIN
JEKLENA MREŽNA OGRAJA H=2,0 m
ODPLINJEVANJE PE CEV DN110
PVC DN160; L=34,79m; i=1,42%
PVC DN315; L=22,00m; i=19,30%
AB KANALETE DIM23/37 cm; L=11,1m; i=15-30%
ROBNIK S PREDFABRICIRANIM IZTOKOM POD OBLIKOVANI ROBNIK
KONZOLNI NOSILEC
KONZOLNI NOSILEC
KONZOLNI NOSILEC