


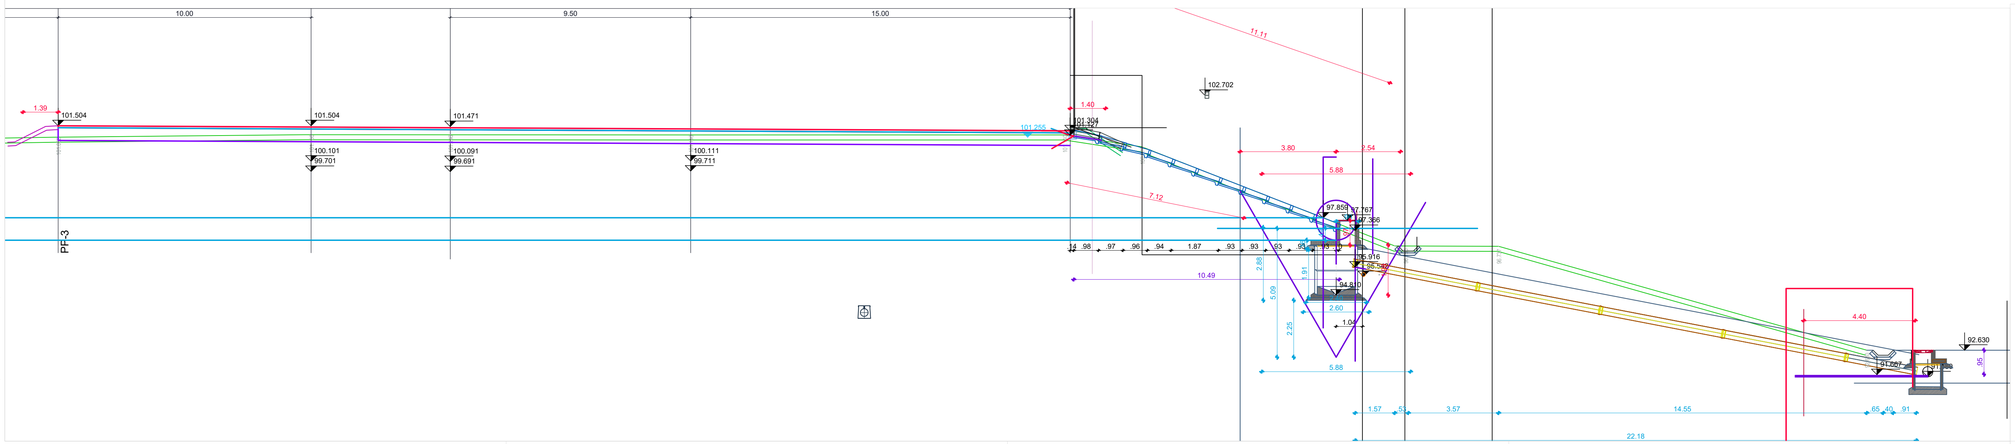

investitor: MESTNA OBČINA NOVA GORICA Trg Edvarda Kardelja 1 5000 Nova Gorica				lokacija: NOVA GORICA - STARA GORA	
projektant: SPIT GRADBENI INŽENIRING d.o.o. Vojkova cesta 19, Solkan IDENT. ŠT.: IZS - 0893				objekt: SKLADIŠČNA POVRŠINA ZA ZELENI ODREZ V CENTRU ZA ODPADKE V NOVI GORICI	
naročnik: KOMUNALA NOVA GORICA d.d. Cesta 25. Junija 1 5000 Nova Gorica				opis risbe: VZDOLŽNA PREREZA	
	ime in priimek:	id. št. IZS	podpis:	vrsta načrta: 2 - NAČRT S PODROČJA GRADBENIŠTVA	
Vodja projekta	mag. Miran Lozej univ. dipl. inž. grad.	G-0378			
Pooblaščeni inženir	mag. Muriz Kadribašić univ. dipl. inž. grad.	G-3484		faza projekta: PZI	merilo: 1: 100	datum: december 2024
Obdelal				št. projekta: 130-13/24	št. načrta: 130-13/24	šifra CC: 24203
Avtor risbe:	SPIT d.o.o. Nova Gorica			ident. št. risbe:		št. priloge: 5
Št. odseka:	arhivska št.:	faza/objekt:		šifra risbe:	črtna koda:	

Avtorska pravica: Vse pravice pridržane. Brez pisnega dovoljenja avtorja ni dovoljeno kopiranje, razmnoževanje, spreminjanje, prenos ali uporaba tega dokumenta v kakršnikoli obliki ali na kakršenkoli način.