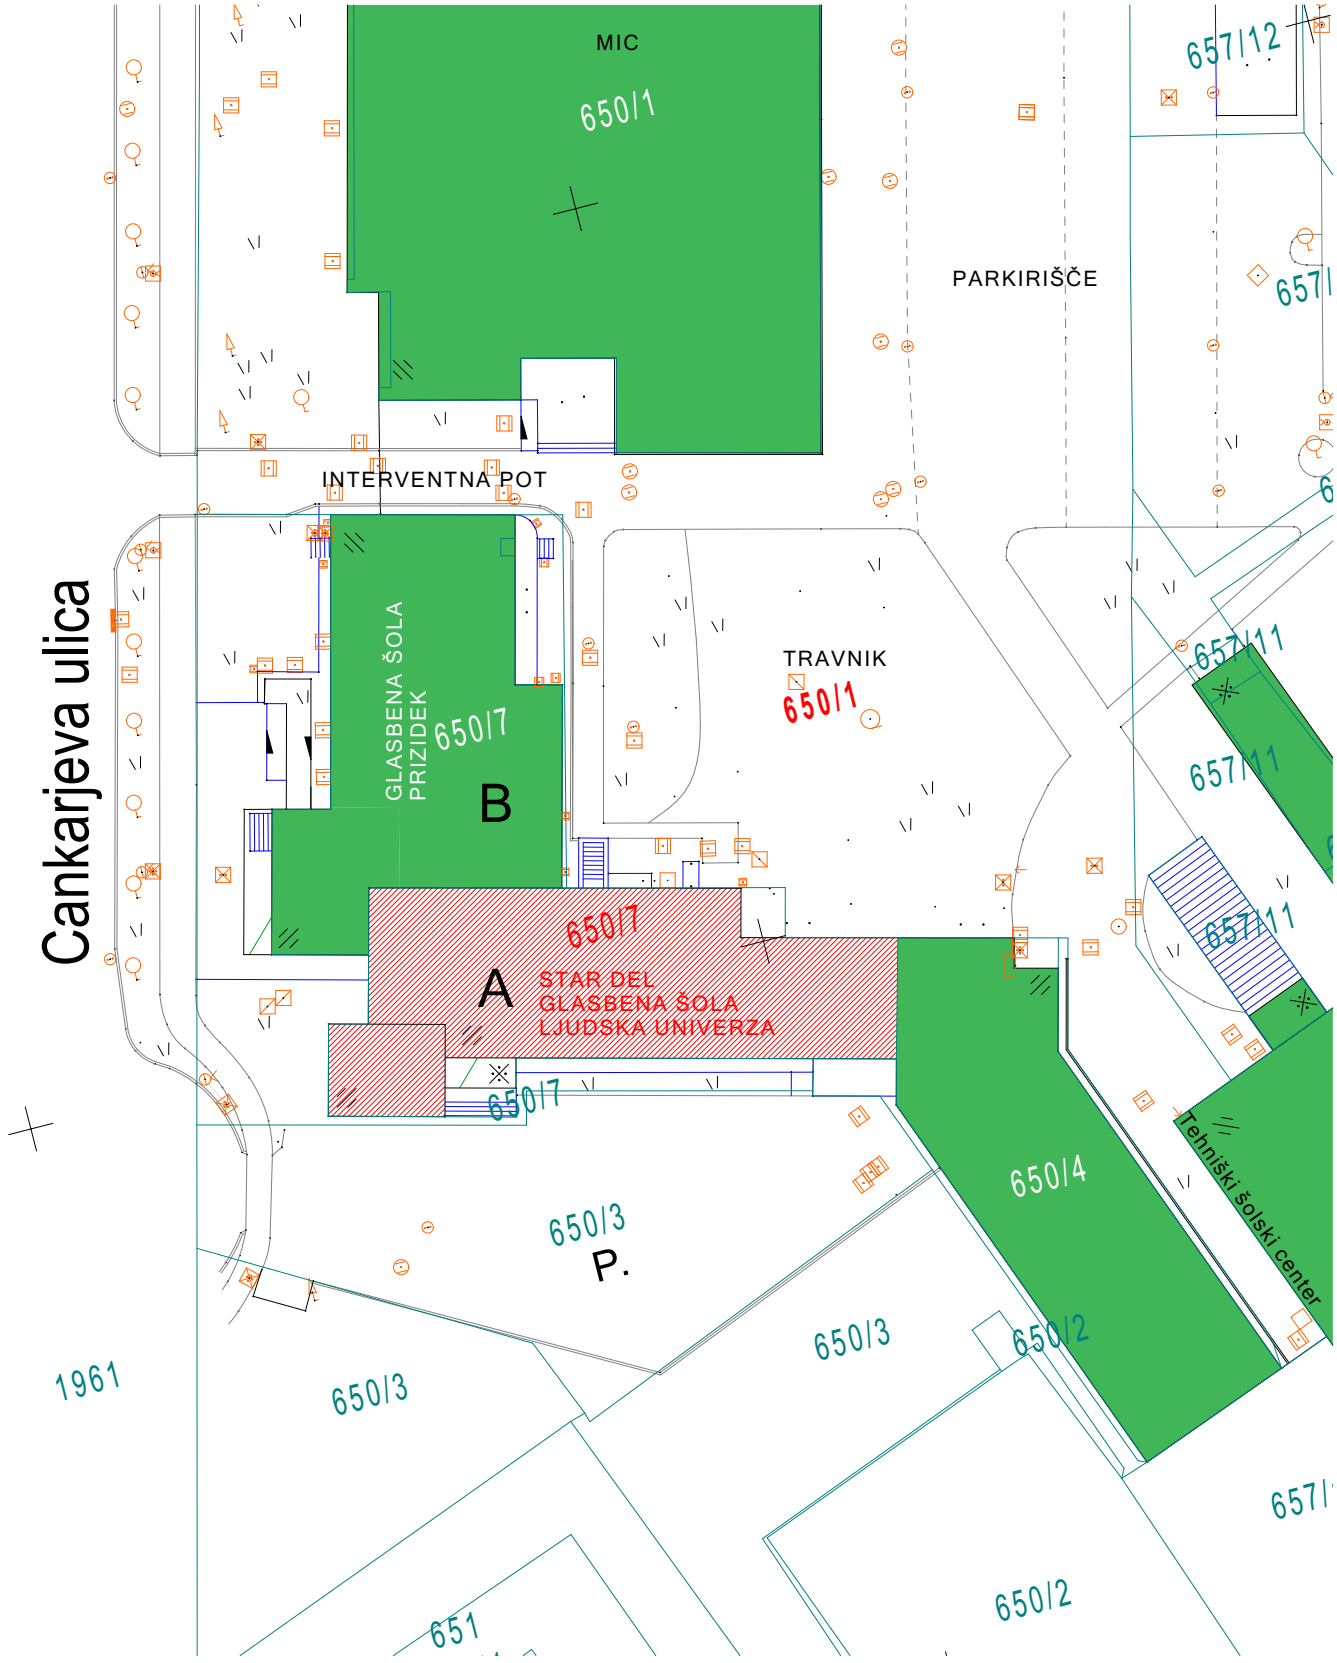


5. PREGLEDNA SITUACIJA 2D 1:500

merilo:
M 1:500

PREGLEDNA SITUACIJA POSEGA

investitor: **MESTNA OBČINA NOVA GORICA ,Trg E. Kardelja 1, 5000 Nova Gorica,**

objekt: **GLASBENA ŠOLA-prenova fasade, strehe in sanitarij**

odg. vodja projekta: ALEŠ ŠULIGOJ univ.dipl.inž.arh. ZAPS 0639 A	vrsta načrta: **1 ARHITEKTURA**
odg. projektant: ALEŠ ŠULIGOJ, univ.dipl.inž.arh. ZAPS 0639 A	vrsta projekta: **PZI-INVESTICIJSKO VZDRŽEVANJE**
projektant: ///	številka projekta: 19/24-06

STOLP
Erjavčeva 2, NOVA GORICA
tel: 040 88 04 88
e.pošta: a.stolp@siol.net

datum izdelave: ,JANUAR 2025
tiskano: torek, 11. februar 2025

risba št.: 1.5.1

intervencijska pot

GLASBENA ŠOLA
PRIZIDEK

GLASBENA ŠOLA
LJUDSKA UNIVERZA

3
SANITARIJE

7
HODNIK

650/7

650/1

650/3

650/4

657/1

25 PZI 3 pritličje
Worksheet

merilo:
M 1:200


SITUACIJA

investitor: MESTNA OBČINA NOVA GORICA ,Trg E. Kardelja 1, 5000 Nova Gorica

objekt: GLASBENA ŠOLA-prenova fasade, strehe in sanitarij

odg. vodja projekta: ALEŠ ŠULIGOJ univ.dipl.inž.arh. ZAPS 0639 A	vrsta načrta: 1 ARHITEKTURA
odg. projektant: ALEŠ ŠULIGOJ, univ.dipl.inž.arh. ZAPS 0639 A	vrsta projekta: PZI-INVESTICIJSKO VZDRŽEVANJE
projektant: ///	številka projekta: 19/24-06
	datum izdelave: JANUAR 2025
	tiskano: četrtek, 11. februar 2025

STOLP
Erjavčeva 2, NOVA GORICA
tel: 040 88 04 88
e.pošta: a.stolp@siol.net

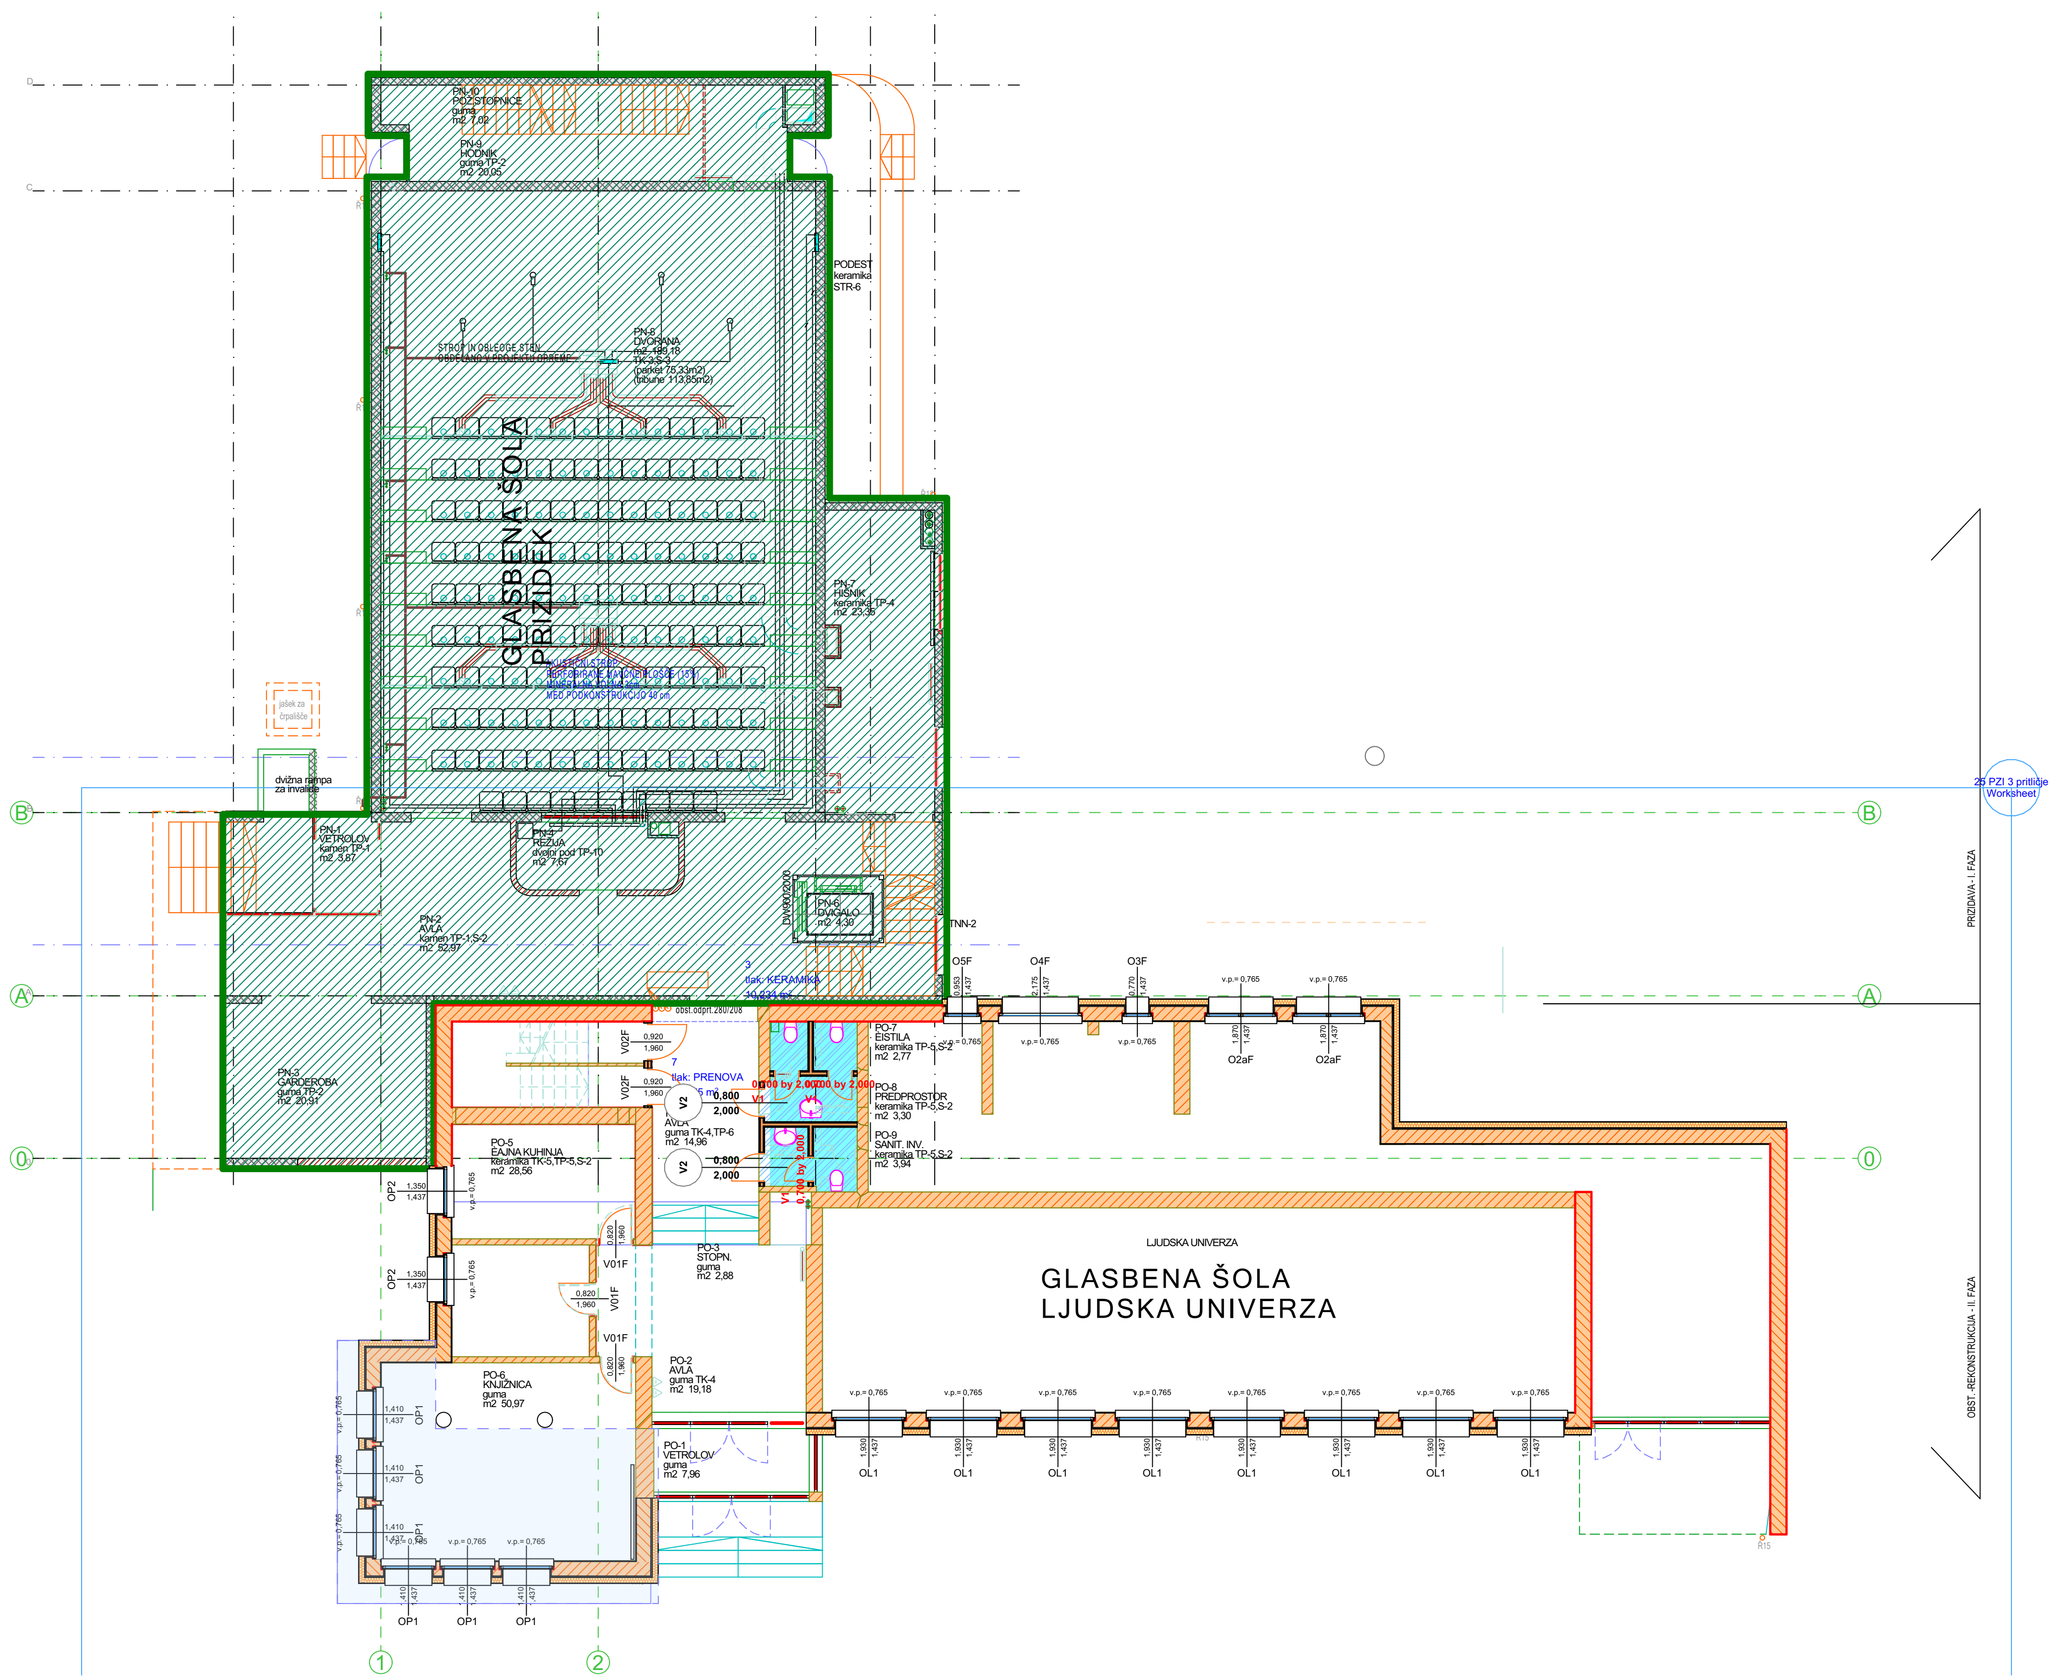

0. Pritličje 1:200

merilo:
M 1:200


PRITLIČJE CELOTA

investitor: **MESTNA OBČINA NOVA GORICA ,Trg E. Kardelja 1, 5000 Nova Gorica,**

objekt: **GLASBENA ŠOLA-prenova fasade, strehe in sanitarij**

odg. vodja projekta:	ALEŠ ŠULIGOJ univ.dipl.inž.arh. ZAPS 0639 A	vrsta načrta:	**1 ARHITEKTURA**
odg. projektant:	ALEŠ ŠULIGOJ, univ.dipl.inž.arh. ZAPS 0639 A	vrsta projekta:	**PZI-INVESTICIJSKO VZDRŽEVANJE**
projektant:	///	številka projekta:	19/24-06
STOLP	Erjavčeva 2, NOVA GORICA tel: 040 88 04 88 e.pošta: a.stolp@siol.net	datum izdelave: tiskano:	¸JANUAR 2025 torek, 11. februar 2025

risba št.: 1.5.3

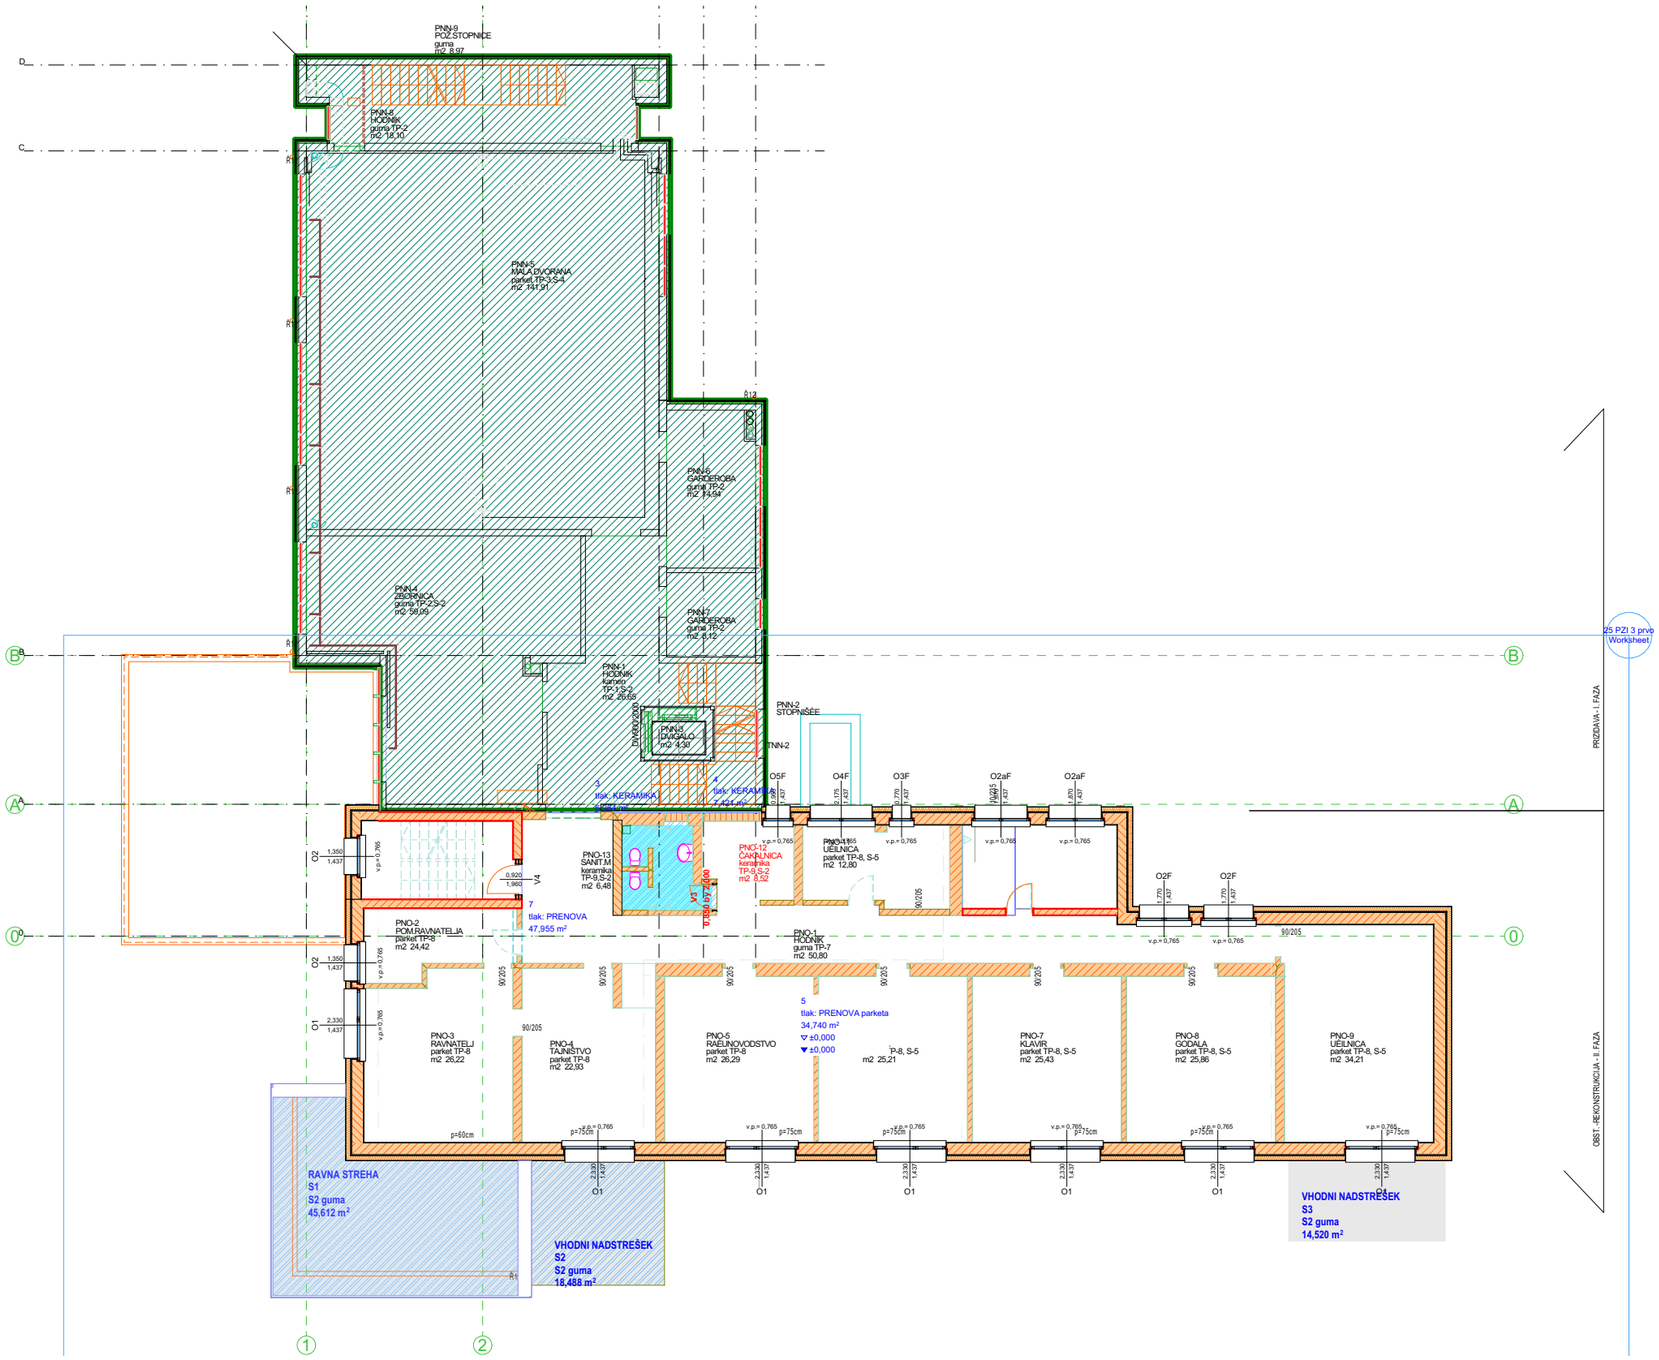

1. Prvo 1:200

merilo:
M 1:200


PRVO CELOTA

investitor: **MESTNA OBČINA NOVA GORICA ,Trg E. Kardelja 1, 5000 Nova Gorica,**

objekt: **GLASBENA ŠOLA-prenova fasade, strehe in sanitarij**

odg. vodja projekta: ALEŠ ŠULIGOJ univ.dipl.inž.arh. ZAPS 0639 A	vrsta načrta: **1 ARHITEKTURA**
odg. projektant: ALEŠ ŠULIGOJ, univ.dipl.inž.arh. ZAPS 0639 A	vrsta projekta: **PZI-INVESTICIJSKO VZDRŽEVANJE**
projektant: ///	številka projekta: 19/24-06
Erjavčeva 2, NOVA GORICA tel: 040 88 04 88 e.pošta: a.stolp@siol.net	datum izdelave: „JANUAR 2025 tiskano: torek, 11. februar 2025

risba št.: 1.5.4

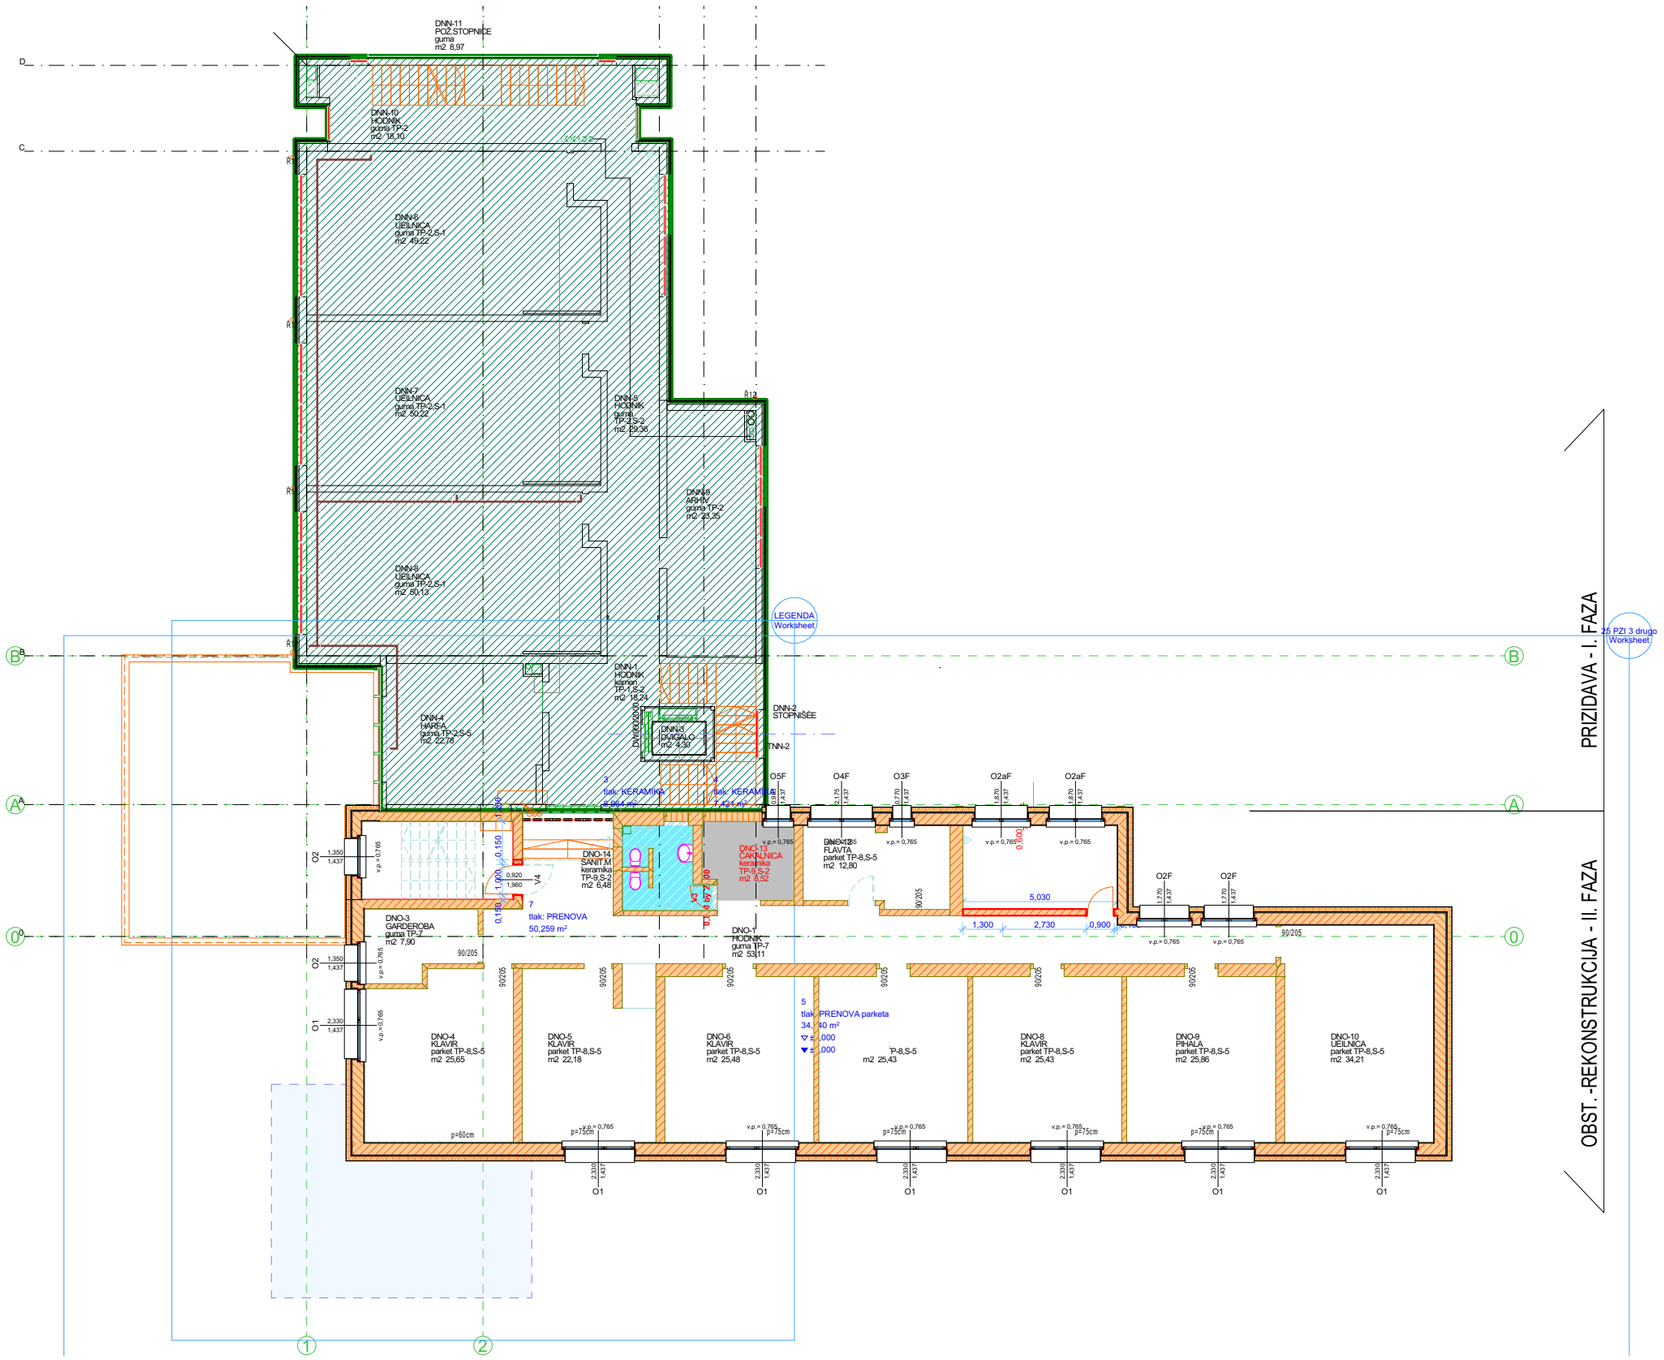

2. Drugo 1:200

merilo:
M 1:200

DRUGO CELOTA

investitor: **MESTNA OBČINA NOVA GORICA ,Trg E. Kardelja 1, 5000 Nova Gorica,**


objekt: **GLASBENA ŠOLA-prenova fasade, strehe in sanitarij**

odg. vodja projekta: ALEŠ ŠULIGOJ univ.dipl.inž.arh. ZAPS 0639 A	vrsta načrta: **1 ARHITEKTURA**
odg. projektant: ALEŠ ŠULIGOJ, univ.dipl.inž.arh. ZAPS 0639 A	vrsta projekta: **PZI-INVESTICIJSKO VZDRŽEVANJE**
projektant: ///	številka projekta: 19/24-06

Erjavčeva 2, NOVA GORICA
tel: 040 88 04 88
e.pošta: a.stolp@siol.net

datum izdelave: „JANUAR 2025
tiskano: torek, 11. februar 2025

risba št.: 1.5.5

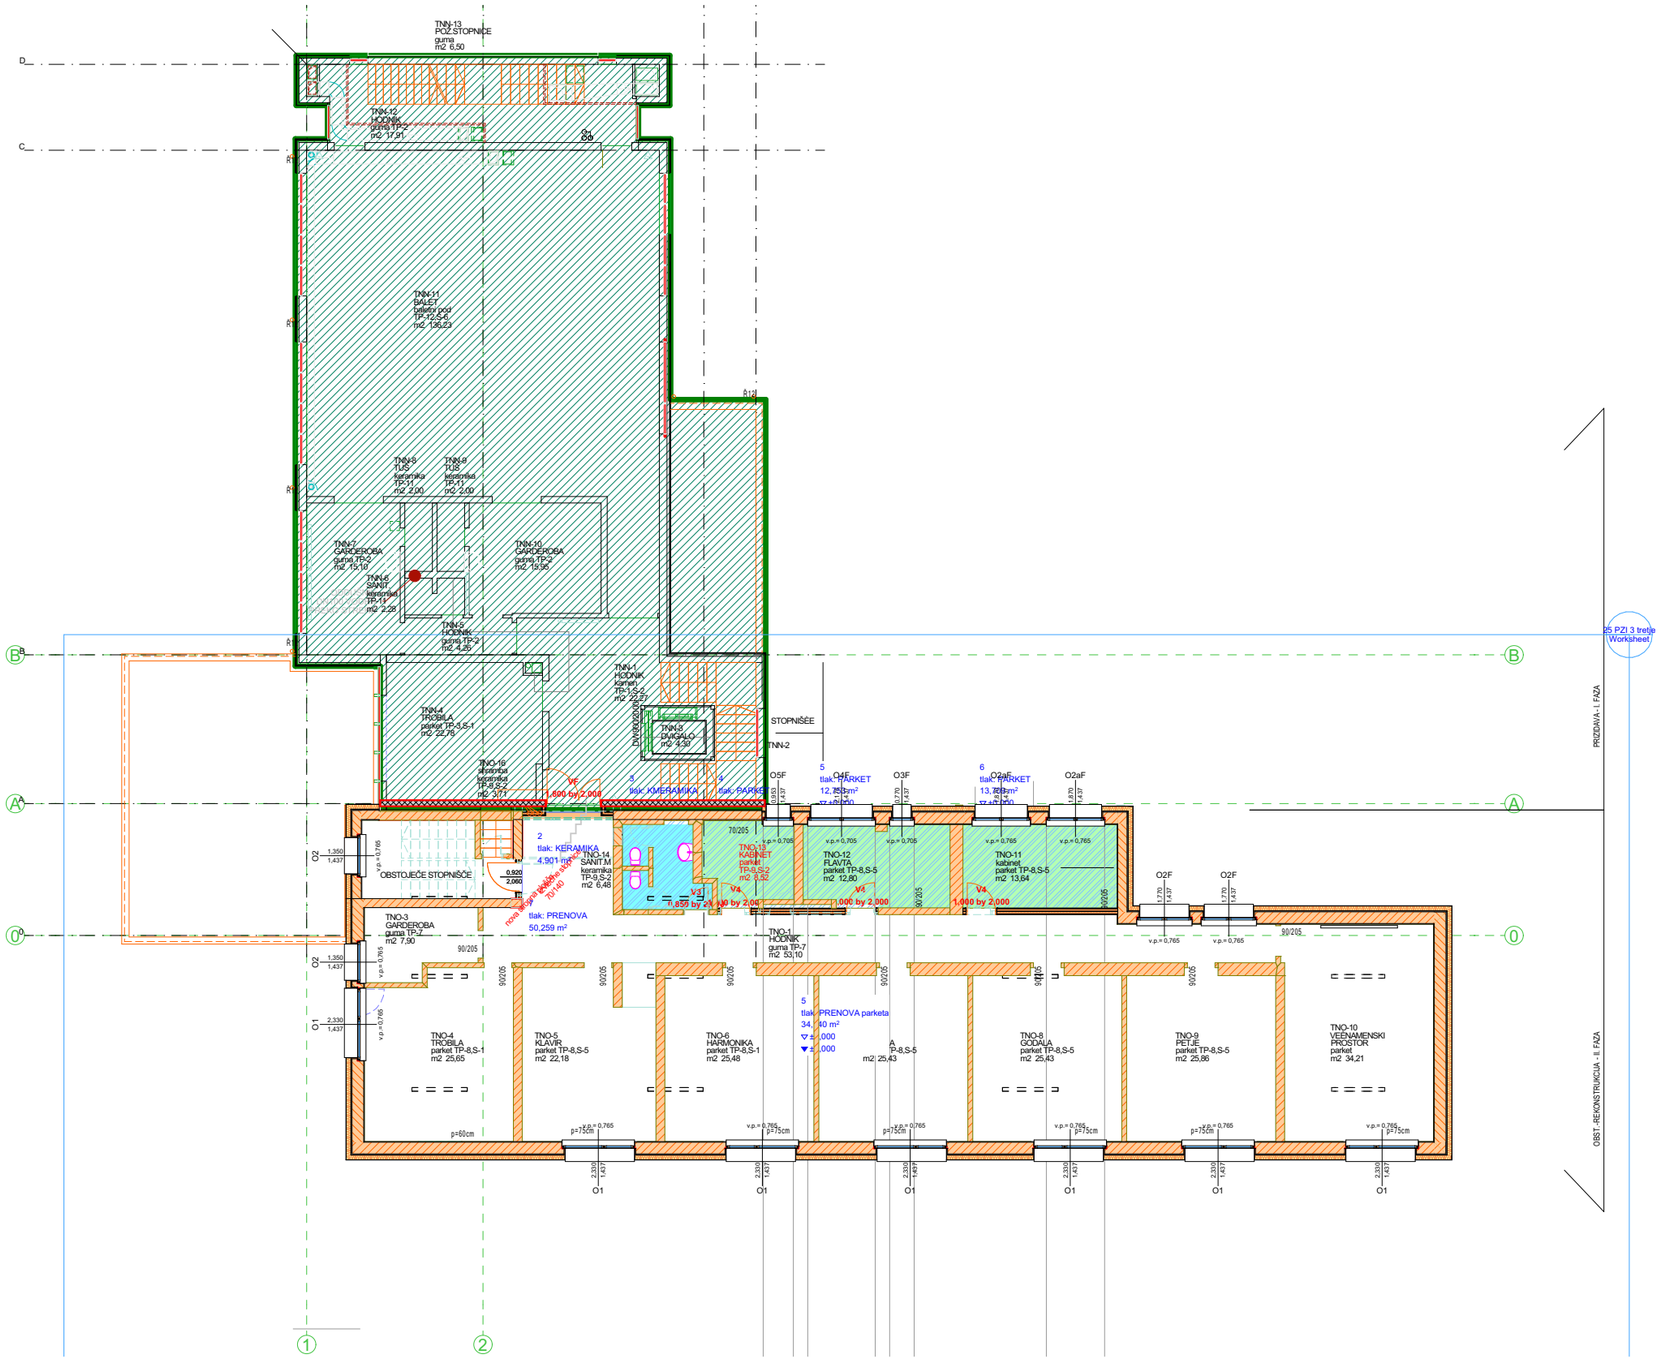

3. Tretje 1:200

merilo:
M 1:200


TRETJE CELOTA

investitor: **MESTNA OBČINA NOVA GORICA ,Trg E. Kardelja 1, 5000 Nova Gorica,**

objekt: **GLASBENA ŠOLA-prenova fasade, strehe in sanitarij**

odg. vodja projekta: ALEŠ ŠULIGOJ univ.dipl.inž.arh. ZAPS 0639 A	vrsta načrta: **1 ARHITEKTURA**
odg. projektant: ALEŠ ŠULIGOJ, univ.dipl.inž.arh. ZAPS 0639 A	vrsta projekta: **PZI-INVESTICIJSKO VZDRŽEVANJE**
projektant: ///	številka projekta: 19/24-06
Erjavčeva 2, NOVA GORICA tel: 040 88 04 88 e.pošta: a.stolp@siol.net	datum izdelave: ‚JANUAR 2025 tiskano: torek, 11. februar 2025

risba št.: 1.5.6

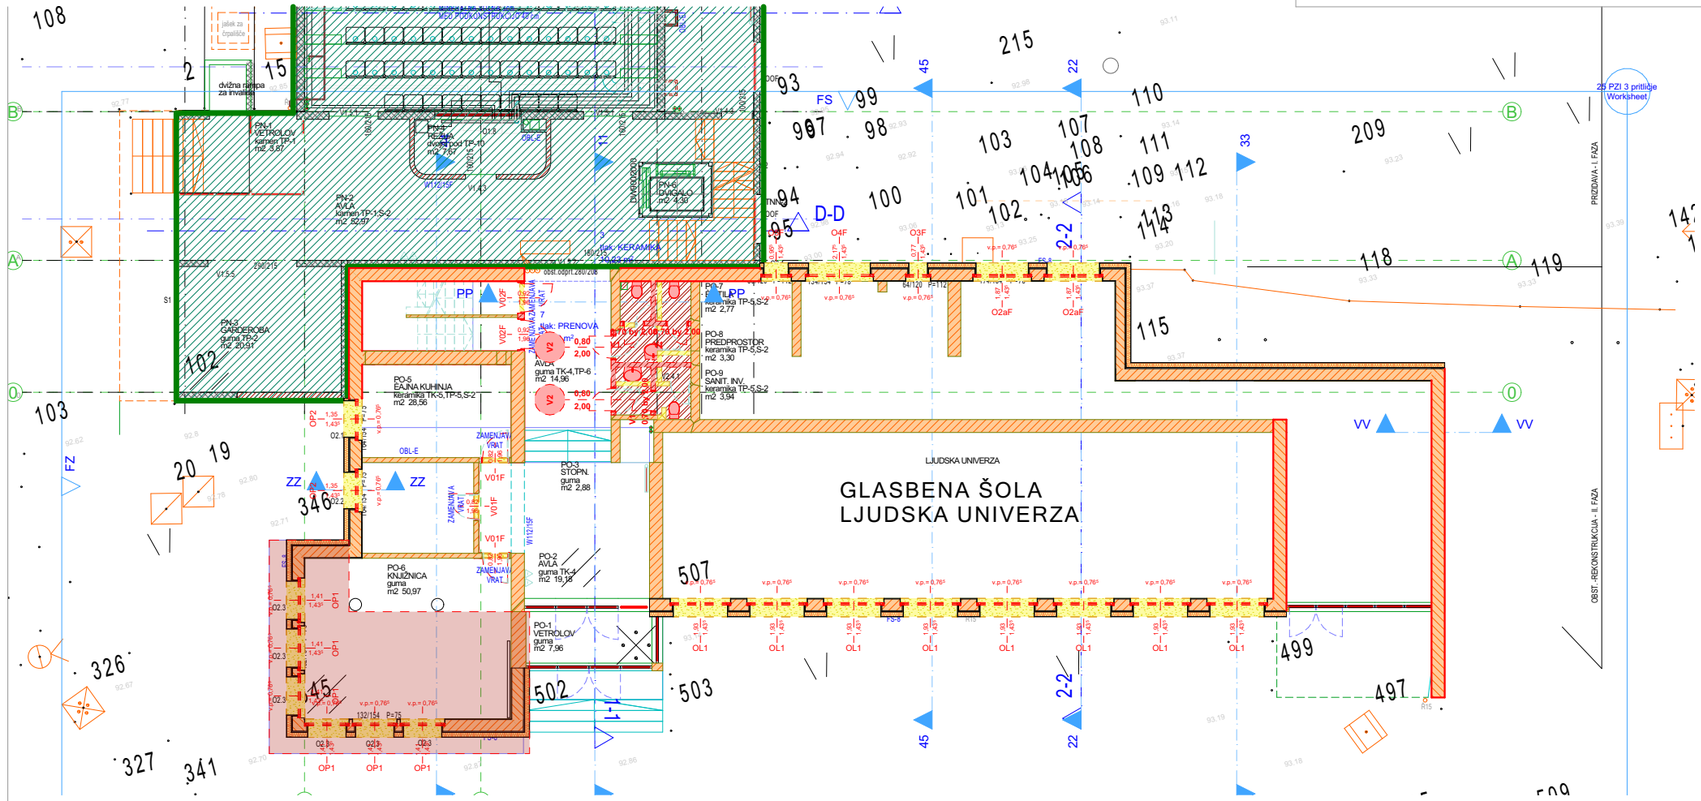

LEGENDA LEGENDA 1:50

merilo:
M 1:200, 1:50

SHEMATSKI PRIKAZ POSEGOV-PRITLIČJE In PRVO NADSTROPJE

investitor: **MESTNA OBČINA NOVA GORICA ,Trg E. Kardelja 1, 5000 Nova Gorica,**


objekt: **GLASBENA ŠOLA-prenova fasade, strehe in sanitarij**

odg. vodja projekta:	ALEŠ ŠULIGOJ univ.dipl.inž.arh. ZAPS 0639 A	vrsta načrta:	**1 ARHITEKTURA**
odg. projektant:	ALEŠ ŠULIGOJ, univ.dipl.inž.arh. ZAPS 0639 A	vrsta projekta:	**PZI-INVESTICIJSKO VZDRŽEVANJE**
projektant:	///	številka projekta:	19/24-06
		datum izdelave:	„JANUAR 2025
		tiskano:	torek, 11. februar 2025


Erjavčeva 2, NOVA GORICA
tel: 040 88 04 88
e.pošta: a.stolp@siol.net

1:200

risba št.: 1.5.7

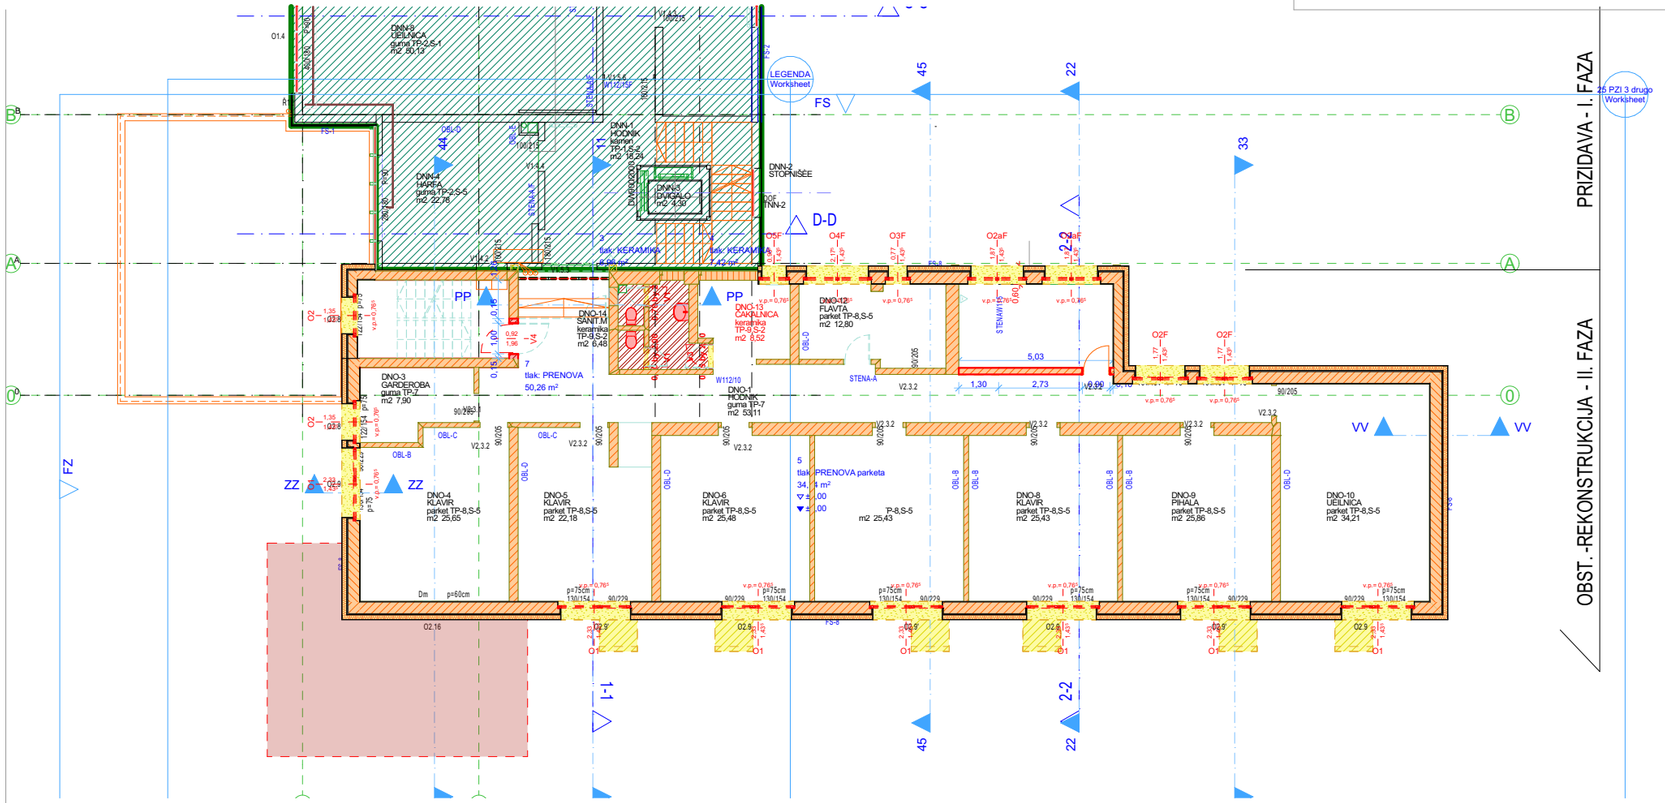

2. Drugo 1:200

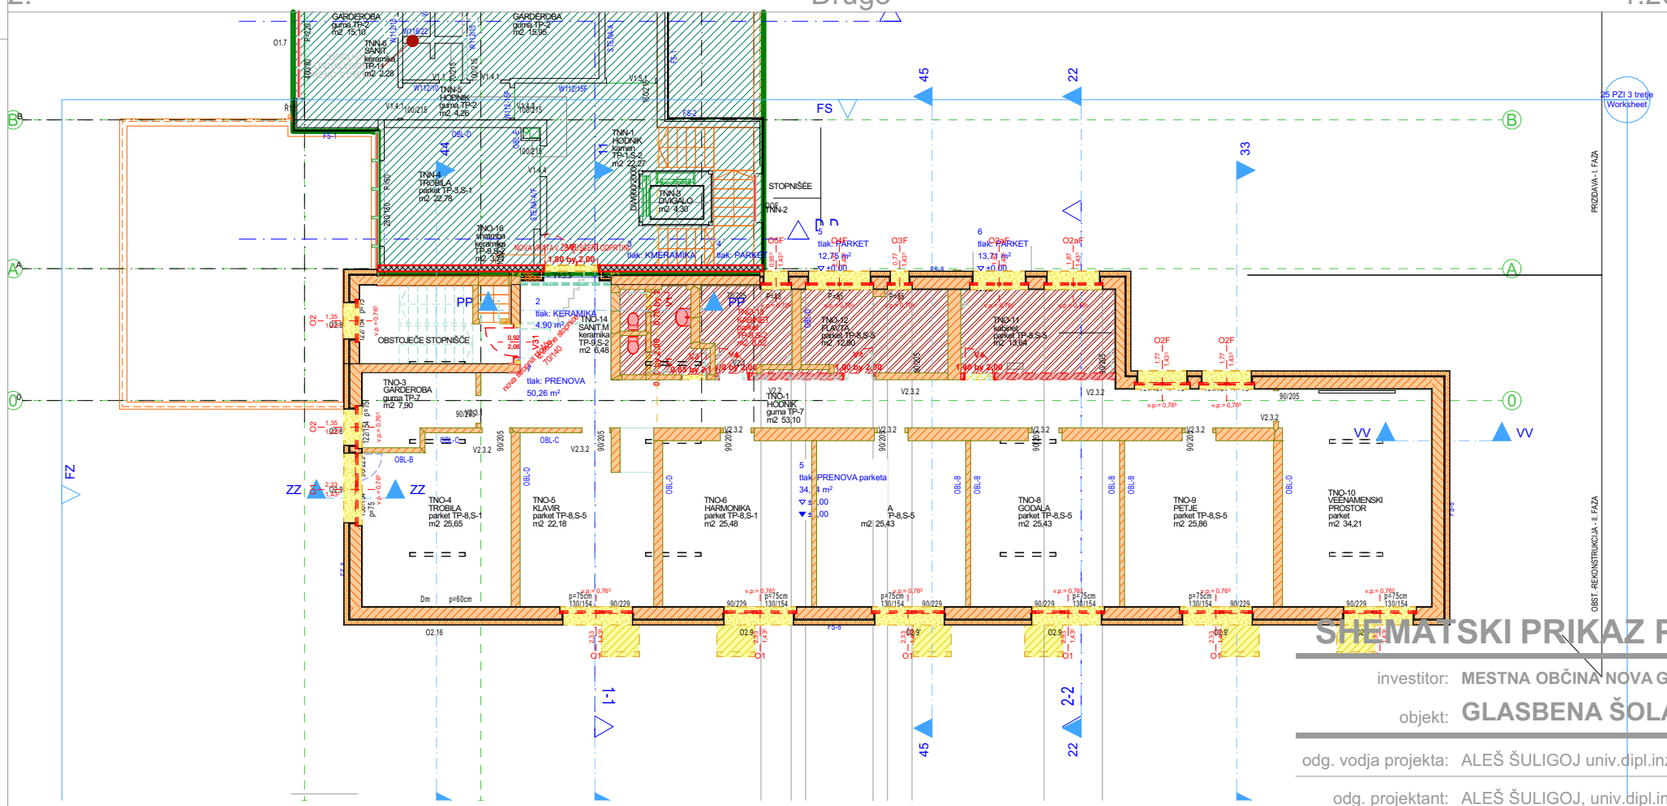

3. Tretje 1:200

RUŠITVE

OBSTOJEČE

NOVO

NOVO

NOV PRIZIDEK
ni predmet obdelave

LEGENDA LEGENDA 1:50

merilo:
M 1:200, 1:50

SHEMATSKI PRIKAZ POSEGOV- DRUGO iN TRETJE NADSTROPJE


investitor: **MESTNA OBČINA NOVA GORICA ,Trg E. Kardelja 1, 5000 Nova Gorica,**

objekt: **GLASBENA ŠOLA-prenova fasade, strehe in sanitarij**

odg. vodja projekta: ALEŠ ŠULIGOJ univ.dipl.inž.arh. ZAPS 0639 A	vrsta načrta: **1 ARHITEKTURA**
odg. projektant: ALEŠ ŠULIGOJ, univ.dipl.inž.arh. ZAPS 0639 A	vrsta projekta: **PZI-INVESTICIJSKO VZDRŽEVANJE**
projektant: ///	številka projekta: 19/24-06
	datum izdelave: „JANUAR 2025
	tiskano: torek, 11. februar 2025

Erjavčeva 2, NOVA GORICA
tel: 040 88 04 88
e.pošta: a.stolp@siol.net

risba št.: 1.5.8

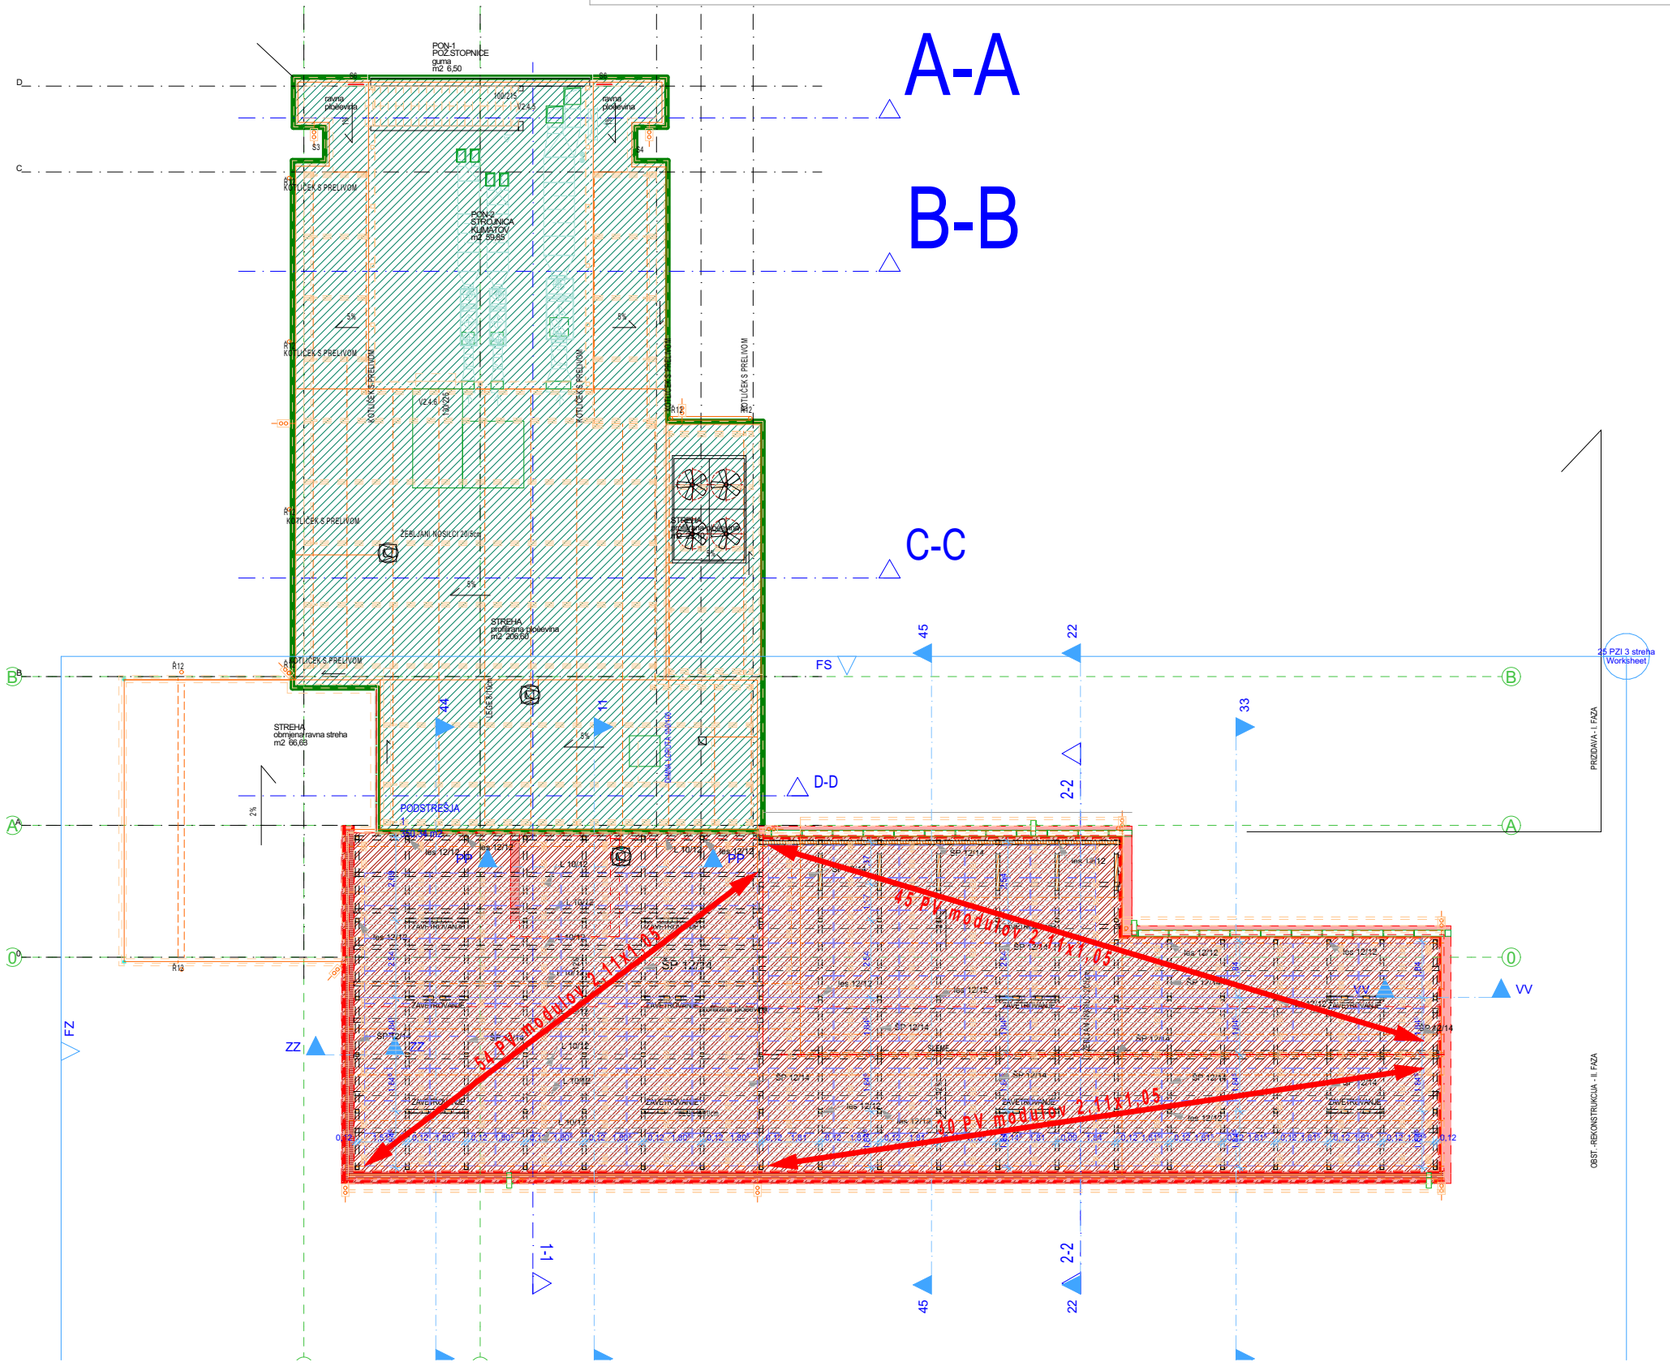

4. Streha 1:200

merilo:
M 1:200

SHEMATSKI PRIKAZ POSEGOV - STREHA

investitor: **MESTNA OBČINA NOVA GORICA ,Trg E. Kardelja 1, 5000 Nova Gorica,**

objekt: **GLASBENA ŠOLA-prenova fasade, strehe in sanitarij**

odg. vodja projekta:	ALEŠ ŠULIGOJ univ.dipl.inž.arh. ZAPS 0639 A	vrsta načrta:	**1 ARHITEKTURA**
odg. projektant:	ALEŠ ŠULIGOJ, univ.dipl.inž.arh. ZAPS 0639 A	vrsta projekta:	**PZI-INVESTICIJSKO VZDRŽEVANJE**
projektant:	///	številka projekta:	19/24-06
	Erjavčeva 2, NOVA GORICA tel: 040 88 04 88 e.pošta: a.stolp@siol.net	datum izdelave:	‚JANUAR 2025
		tiskano:	torek, 11. februar 2025
		risba št.:	1.5.9

AVLA
kamen TP-1,S-2
m2 52,97

3
SANITARIJE
tlak: KERAMIKA
strop: OMET
10,23 m²

6x16.67
5x30
-1,658

D-D

O5F 0,95⁵ 1,43⁵ v.p.= 0,76⁵
O4F 2,17⁵ 1,43⁵ v.p.= 0,76⁵
O3F 0,77 1,43⁵ v.p.= 0,76⁵

obst.odprt.280/208

PP
V02F 0,92 1,96 ZAMENJAVA VRAT
V02F 0,92 1,96 ZAMENJAVA VRAT

7
HODNIK
tlak: PRENOVA
strop: PRENOVA
37,88 m²

V2 0,80 2,00
V2 0,80 2,00

PO-4
AVLA
guma TK-4,TP-6
m2 14,96

PO-5
ČAJNA KUHINJA
keramika TK-5,TP-5,S-2
m2 28,56

PO-7
ČIST. A
keramika TP-5,S-2
m2 2,77

PO-8
PREDPROSTOR
keramika TP-5,S-2
m2 3,30

PO-9
SANIT. INV.
keramika TP-5,S-2
m2 3,94

0,70 by 2,00 V1
0,70 by 2,00 V1
0,70 by 2,00 V1

OP2 1,35 1,43⁵ v.p.= 0,76⁵

ZAMENJAVA VRAT 0,82 1,96 V01F

OBL-E

ZZ ZZ

PO-3
STOPN.
guma
m2 2,88

ZAMENJAVA VRAT 0,82 1,96 V01F

W112/15F

-0,48

V01F 0,82 1,96 ZAMENJAVA VRAT

PO-6
KNJIŽNICA
guma
m2 50,97

PO-2
AVLA
guma TK-4
m2 19,18

OP1 1,41 1,43⁵
OP1 1,41 1,43⁵

PO-1
VETROLOV
guma
m2 7,96

GLAS
LJUDS

merilo:
M 1:50

PRITLIČJE POSEGI

investitor:	MESTNA OBČINA NOVA GORICA ,Trg E. Kardelja 1, 5000 Nova Gorica,
objekt:	GLASBENA ŠOLA-prenova fasade, strehe in sanitarij
odg. vodja projekta:	ALEŠ ŠULIGOJ univ.dipl.inž.arh. ZAPS 0639 A
odg. projektant:	ALEŠ ŠULIGOJ, univ.dipl.inž.arh. ZAPS 0639 A
projektant:	///

Erjavčeva 2, NOVA GORICA
tel: 040 88 04 88
e.pošta: a.stolp@siol.net

vrsta načrta:	1 ARHITEKTURA
vrsta projekta:	PZI-INVESTICIJSKO VZDRŽEVANJE
številka projekta:	19/24-06
datum izdelave:	,JANUAR 2025
tiskano:	torek, 11. februar 2025
risba št.:	1.5.10

FS-1

44

PNN-1
HODNIK
kamen
TP-1,S-2
m2 26,65

11

OBL-E

+3,00

W112/15F

PNN-3
DVIGALO
m2 4,30

DW90G/2000

5x16,67
4x30

7x16,67
6x30

PNN-2
STOPNIŠČE

TNN-2

3
SANITARIJE
tlak: KERAMIKA
strop: OMET
6,96 m²

4
GARDEROBA
tlak: KERAMIKA
strop: akustičen strop
7,42 m²

O5F 0,95⁵ 1,43⁵ v.p.= 0,76⁵
O4F 2,17⁵ 1,43⁵ v.p.= 0,76⁵
O3F 0,77 1,43⁵ v.p.= 0,76⁵

PP

PP

O2 1,35 1,43⁵ v.p.= 0,76⁵

STENA W115 0,92 1,96 V4

PNO-13
SANIT.M
keramika
TP-9,S-2
m2 6,48

0,70 by 2,00 V1

W112/10

0,70 by 2,00 V1

V3 0,85 by 2,00

PNO-12
ČAKALNICA
keramika
TP-9,S-2
m2 8,52

PNO-11
UČILNICA
parket TP-8, S-5
m2 12,80

OBL-D

90/205

STENA-A

7
HODNIK
tlak: PRENOVA
strop: PRENOVA
47,96 m²

+3,00

PNO-2
POM.RAVNATELJA
parket TP-8
m2 24,42

W112/15

O2 1,35 1,43⁵ v.p.= 0,76⁵

90/205

PNO-1
HODNIK
guma TP-7
m2 50,80

90/205

90/205

90/205

O1 2,33 1,43⁵ v.p.= 0,76⁵

ZZ

ZZ

90/205

PNO-3
RAVNATELJ
parket TP-8
m2 26,22

PNO-4
TAJNIŠTVO
parket TP-8
m2 22,93

5
UČILNICE
tlak: PRENOVA parketa
strop: obstoječe
34,74 m²

PNO-5
RAČUNOVODSTVO
parket TP-8
m2 26,29

PNO-6
PIHALA
parket TP-8, S-5
m2 25,21

merilo:
M 1:50

PRVO NADSTROPJE-POSEGI

investitor: MESTNA OBČINA NOVA GORICA ,Trg E. Kardelja 1, 5000 Nova Gorica,

objekt: GLASBENA ŠOLA-prenova fasade, strehe in sanitarij

odg. vodja projekta:	ALEŠ ŠULIGOJ univ.dipl.inž.arh. ZAPS 0639 A	vrsta načrta:	1 ARHITEKTURA
odg. projektant:	ALEŠ ŠULIGOJ, univ.dipl.inž.arh. ZAPS 0639 A	vrsta projekta:	PZI-INVESTICIJSKO VZDRŽEVANJE
projektant:	///	številka projekta:	19/24-06
		datum izdelave:	,JANUAR 2025
		tiskano:	torek, 11. februar 2025

STOLP
Erjavčeva 2, NOVA GORICA
tel: 040 88 04 88
e.pošta: a.stolp@siol.net

risba št.: 1.5.11

FS-1

OBL-D

OBL-E

44

11

DNN-4
HARFA
guma TP-2,S-5
m2 22,78

DNN-1
HODNIK
kamen
TP-1,S-2
m2 18,24

DNN-3
DVIGALO
m2 4,30

DW900/2000

STENA-A/F

+6,50

1,07
2,79⁵
0,73
3,07
1,00
1,13
1,80
1,10
0,60
1,00
1,90
1,50
1,60
7x16,67
6x30
3,95

3
SANITARIJE
tlak: KERAMIKA
strop: OMET
6,96 m²

4
GARDEROBA
tlak: KERAMIKA
strop: akustičen strop
7,42 m²

DNN-2
STOPNIŠČE

TNN-2

D-D

O5F
O4F
O3F
0,95⁵
2,17⁵
0,77
1,43⁵
v.p.= 0,76⁵

DNO-12
FLAVTA
parket TP-8,S-5
m2 12,80

PP

1,26
0,15
1,00
0,92
1,96
V4

7
HODNIK
tlak: PRENOVA
strop: PRENOVA
50,26 m²

DNO-14
SANIT.M
keramika
TP-9,S-2
m2 6,48

0,70 by 2,00
V1
0,85 by 2,00
V3

DNO-13
ČAKALNICA
keramika
TP-9,S-2
m2 8,52

O2
1,35
1,43⁵
v.p.= 0,76⁵

DNO-3
GARDEROBA
guma TP-7
m2 7,90

+6,00

90/205

OBL-C

OBL-B

OBL-D

W112/10

STENA-A

DNO-1
HODNIK
guma TP-7
m2 53,11

O1
2,33
1,43⁵

ZZ

DNO-4
KLAVIR
parket TP-8,S-5
m2 25,65

DNO-5
KLAVIR
parket TP-8,S-5
m2 22,18

DNO-6
KLAVIR
parket TP-8,S-5
m2 25,48

DNO-7
KLAVIR
parket TP-8,S-5
m2 25,43

5
UČILNICE
tlak: PRENOVA parketa
strop: obstoječe
34,74 m²

merilo:
M 1:50

DRUGO NADSTROPJE-POSEGI


investitor: MESTNA OBČINA NOVA GORICA ,Trg E. Kardelja 1, 5000 Nova Gorica,

objekt: GLASBENA ŠOLA-prenova fasade, strehe in sanitarij

odg. vodja projekta:	ALEŠ ŠULIGOJ univ.dipl.inž.arh. ZAPS 0639 A	vrsta načrta:	1 ARHITEKTURA
odg. projektant:	ALEŠ ŠULIGOJ, univ.dipl.inž.arh. ZAPS 0639 A	vrsta projekta:	PZI-INVESTICIJSKO VZDRŽEVANJE
projektant:	///	številka projekta:	19/24-06
		datum izdelave:	JANUAR 2025
		tiskano:	torek, 11. februar 2025

STOLP
Erjavčeva 2, NOVA GORICA
tel: 040 88 04 88
e.pošta: a.stolp@siol.net

risba št.: 1.5.12

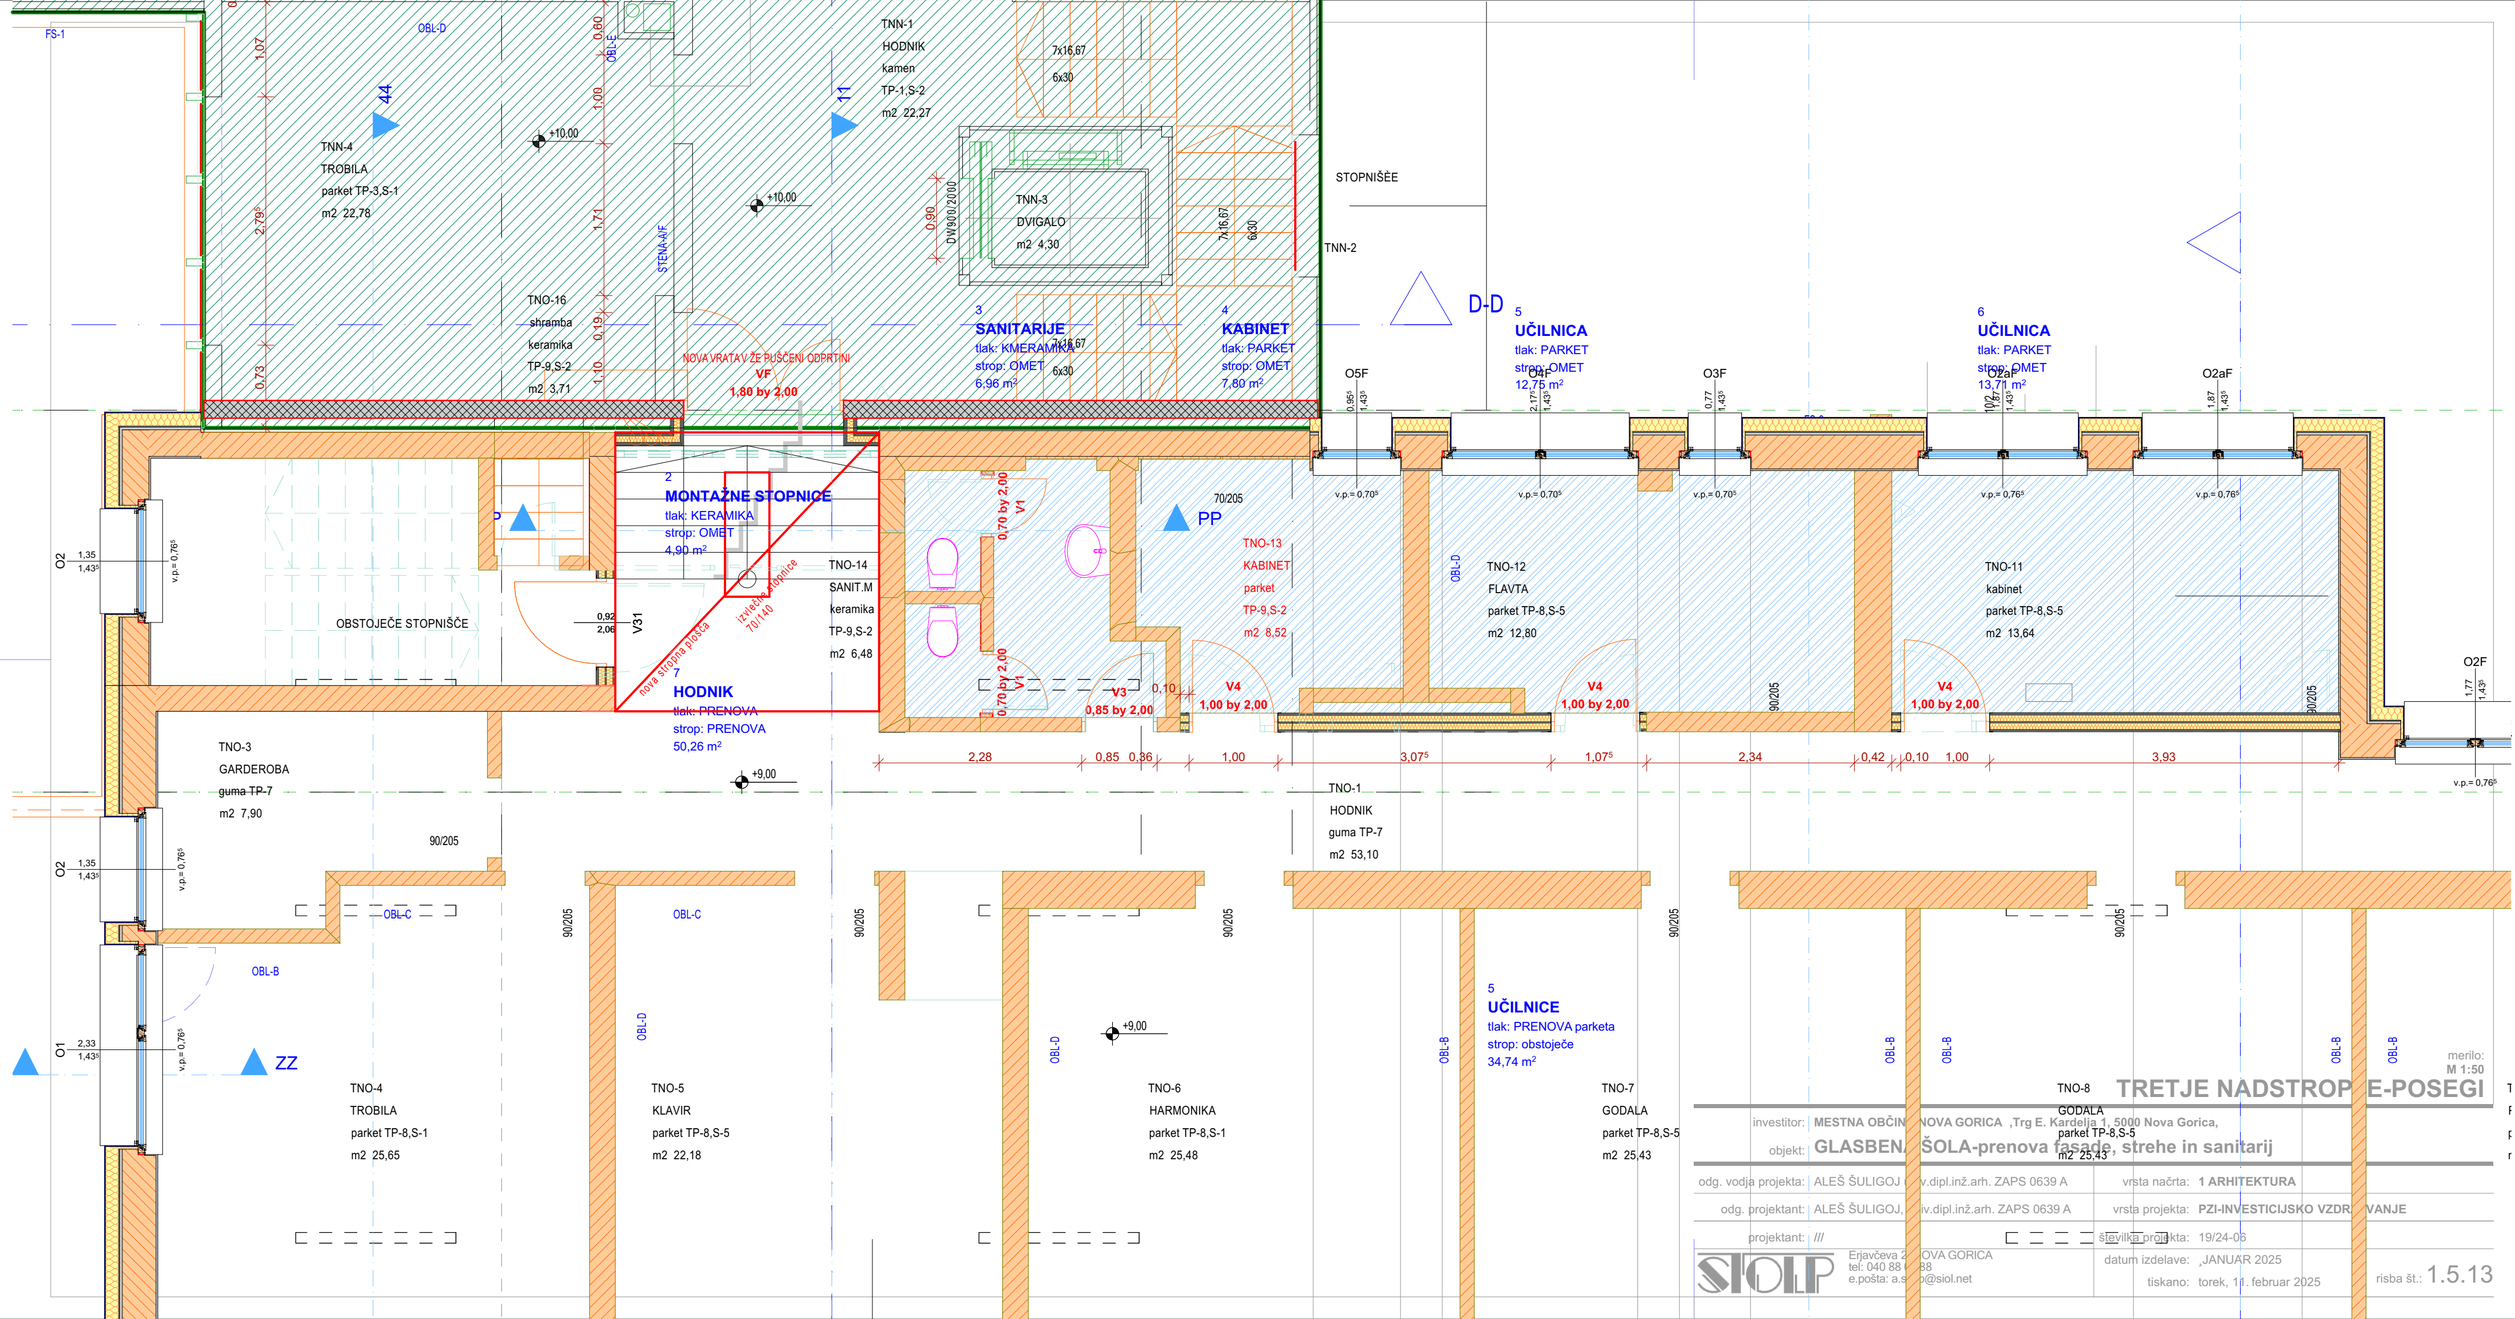


merilo: M 1:50

TRETJE NADSTROPNE-POSEGI

investitor:	MESTNA OBČINA NOVA GORICA ,Trg E. Kardelja 1, 5000 Nova Gorica,
objekt:	GLASBENA ŠOLA-prenova fasade, strehe in sanitarij
odg. vodja projekta:	ALEŠ ŠULIGOJ univ.dipl.inž.arh. ZAPS 0639 A
odg. projektant:	ALEŠ ŠULIGOJ univ.dipl.inž.arh. ZAPS 0639 A
projektant:	///
vrsta načrta:	1 ARHITEKTURA
vrsta projekta:	PZI-INVESTICIJSKO VZDRŽEVANJE
številka projekta:	19/24-06
datum izdelave:	JANUAR 2025
tiskano:	torek, 11. februar 2025

SIOLP
Erjavčeva 2 NOVA GORICA
tel: 040 88 88
e.pošta: a.s@siol.net

risba št.: 1.5.13

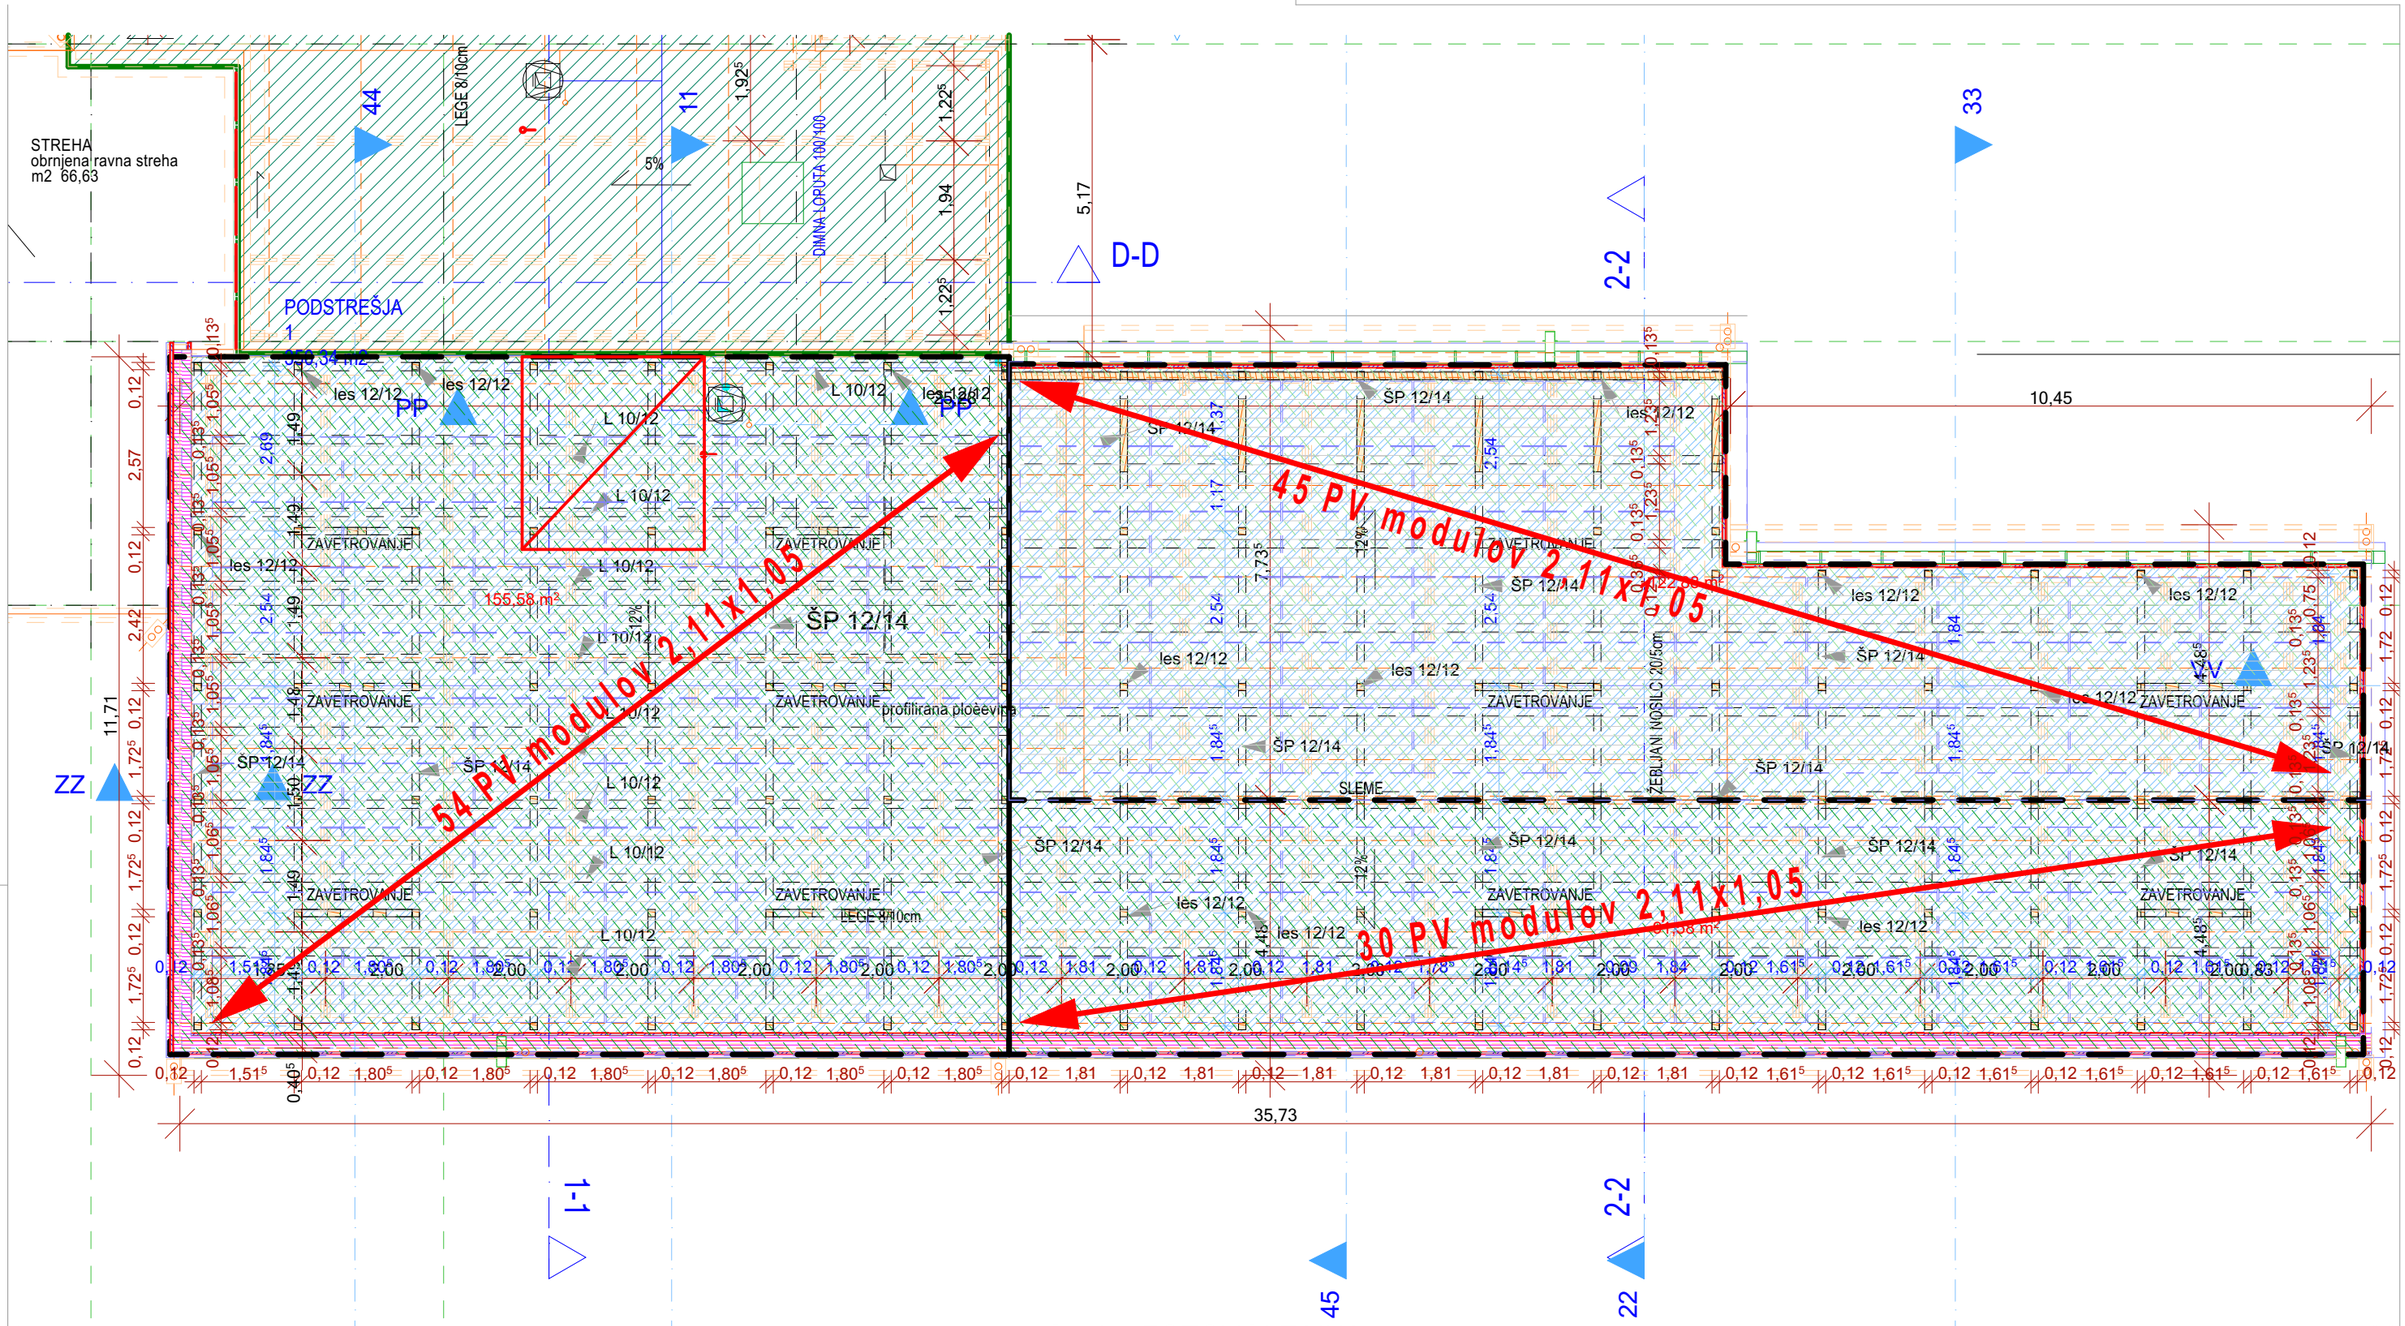

4. Streha FOTOVOLTAIKA 1:100

merilo: M 1:100

STREHA


investitor: **MESTNA OBČINA NOVA GORICA ,Trg E. Kardelja 1, 5000 Nova Gorica,**

objekt: **GLASBENA ŠOLA-prenova fasade, strehe in sanitarij**

odg. vodja projekta: ALEŠ ŠULIGOJ univ.dipl.inž.arh. ZAPS 0639 A	vrsta načrta: **1 ARHITEKTURA**
odg. projektant: ALEŠ ŠULIGOJ, univ.dipl.inž.arh. ZAPS 0639 A	vrsta projekta: **PZI-INVESTICIJSKO VZDRŽEVANJE**
projektant: ///	številka projekta: 19/24-06

Erjavčeva 2, NOVA GORICA
tel: 040 88 04 88
e.pošta: a.stolp@siol.net

datum izdelave: ‚JANUAR 2025
tiskano: torek, 11. februar 2025
risba št.: 1.5.14

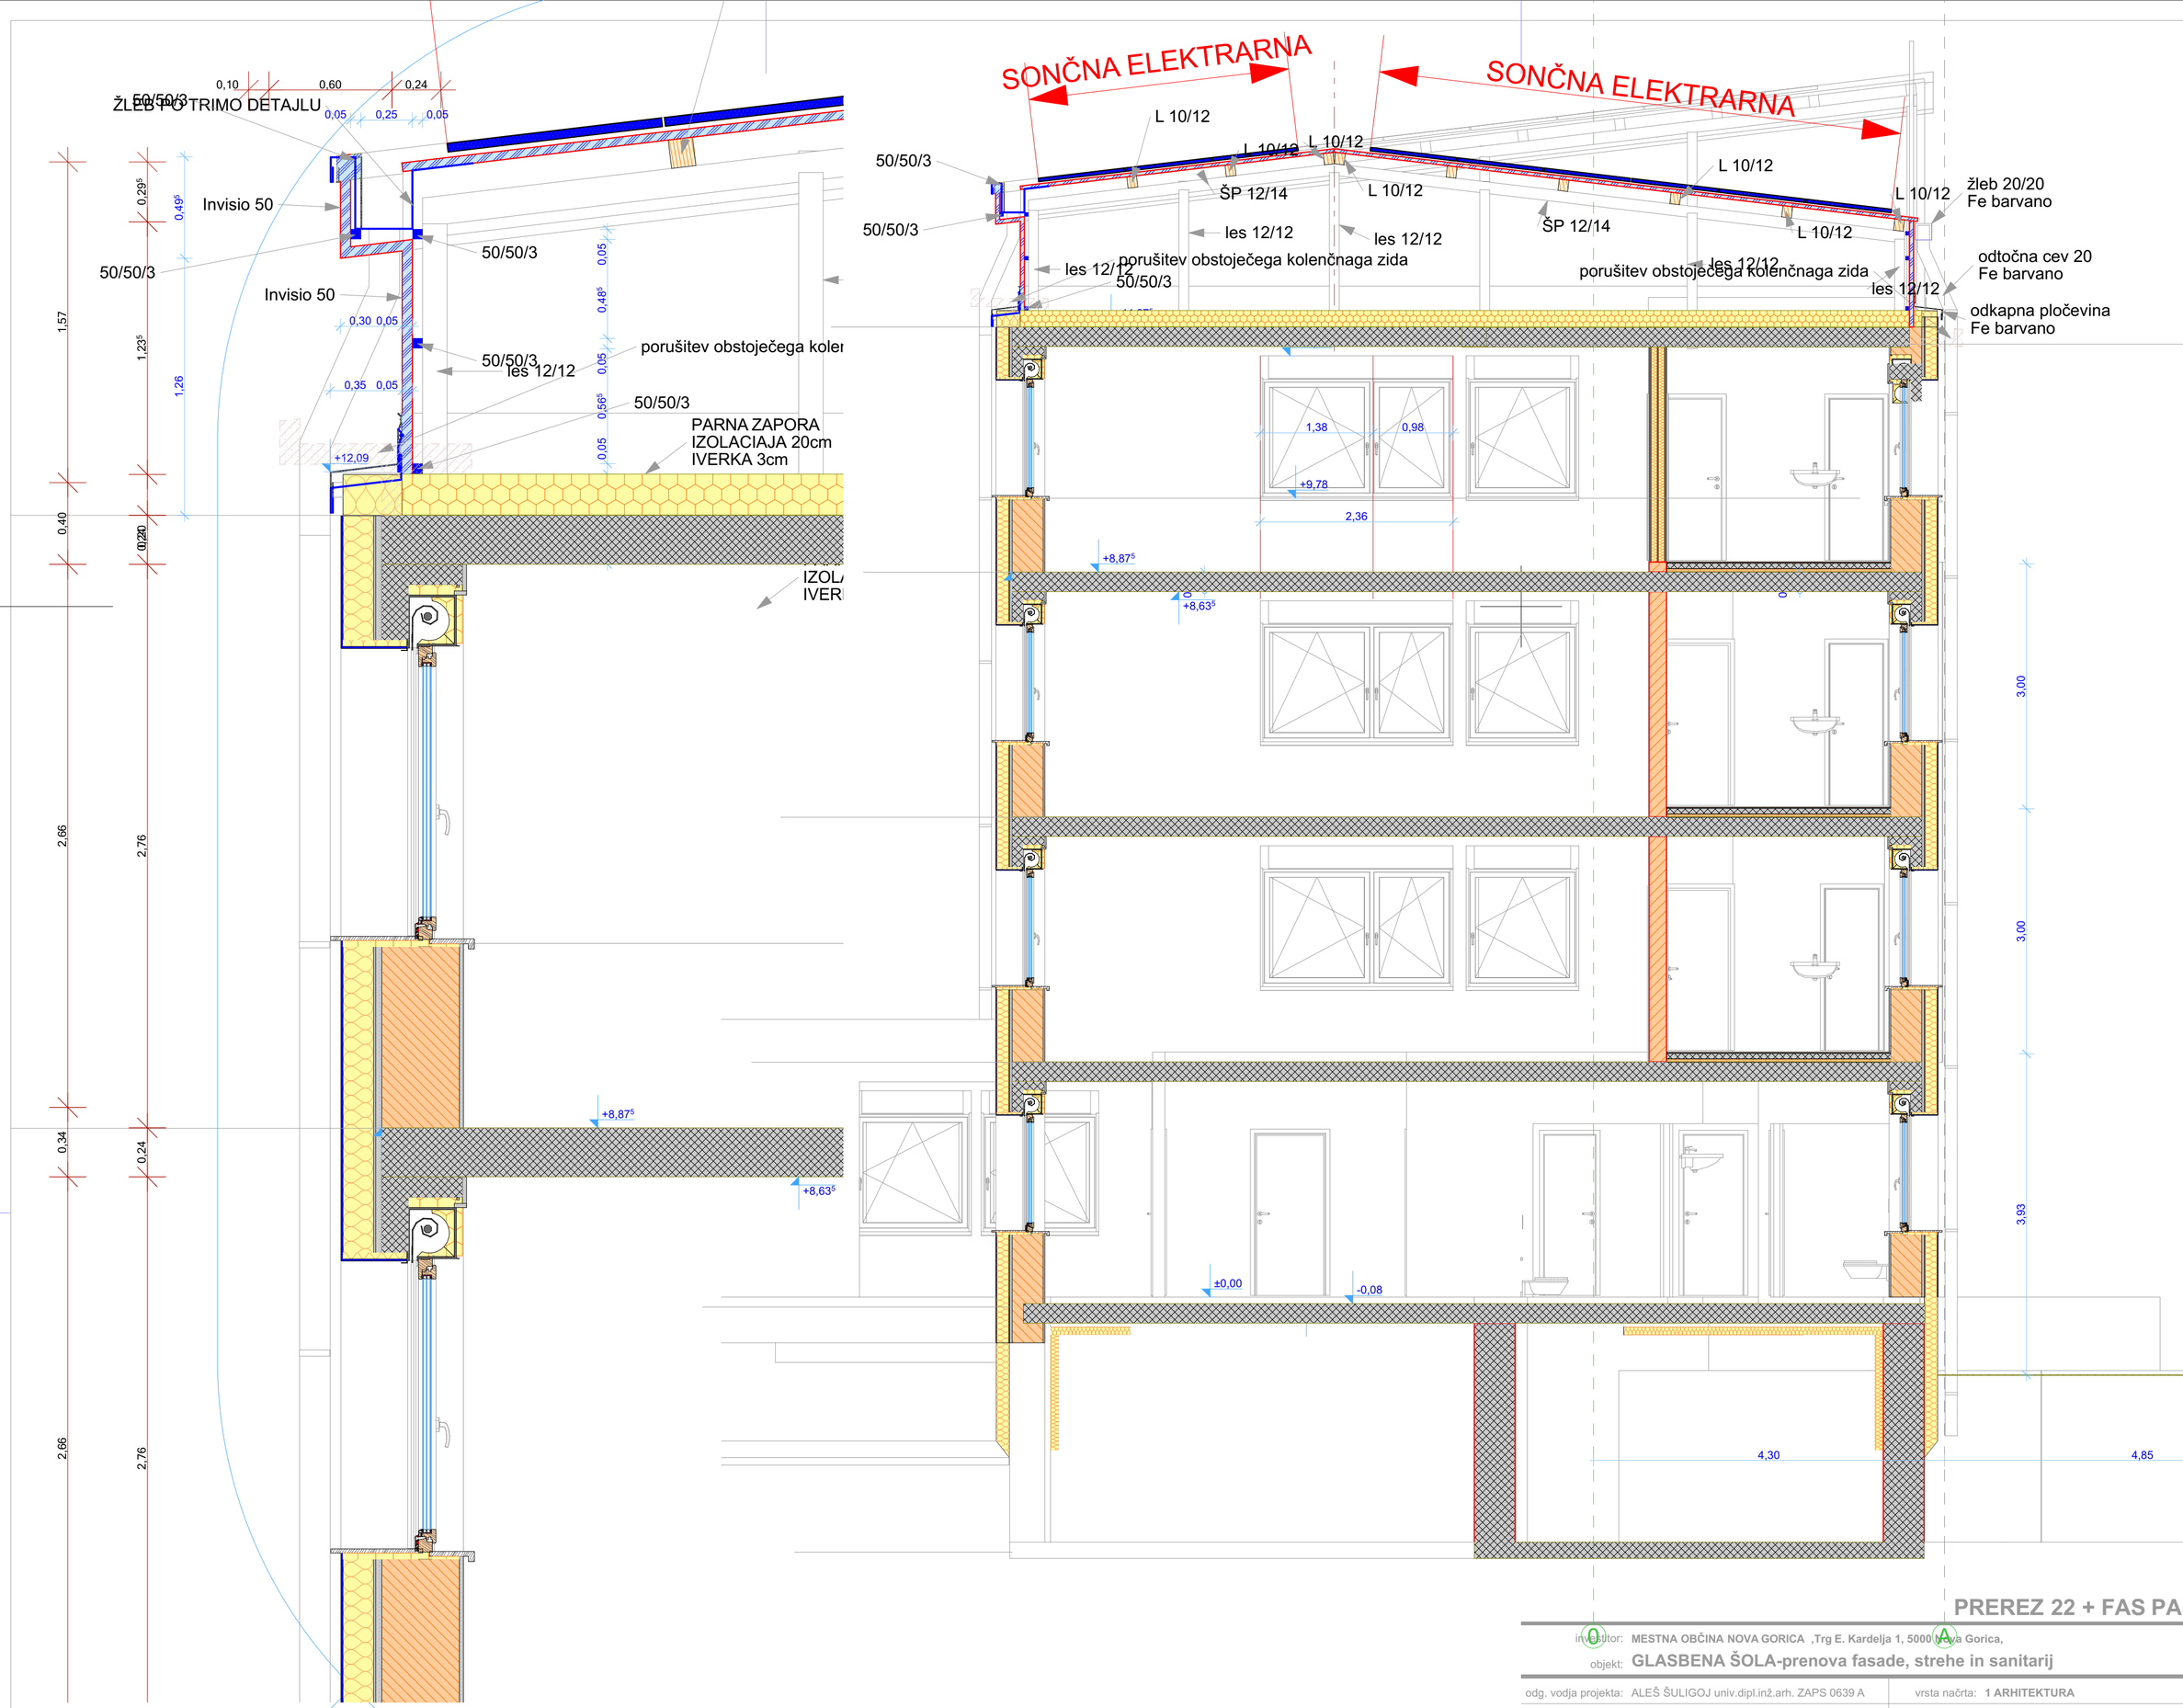

22a Prerez FAS PAS 20-a 1:20


merilo:
M 1:50, 1:20

PREREZ 22 + FAS PAS JUG


investitor:	MESTNA OBČINA NOVA GORICA ,Trg E. Kardelja 1, 5000 Nova Gorica,
objekt:	GLASBENA ŠOLA-prenova fasade, strehe in sanitarij
odg. vodja projekta:	ALEŠ ŠULIGOJ univ.dipl.inž.arh. ZAPS 0639 A
odg. projektant:	ALEŠ ŠULIGOJ, univ.dipl.inž.arh. ZAPS 0639 A
projektant:	///
vrsta načrta:	1 ARHITEKTURA
vrsta projekta:	PZI-INVESTICIJSKO VZDRŽEVANJE
številka projekta:	19/24-06
datum izdelave:	,JANUAR 2025
tiskano:	torek, 11. februar 2025
risba št.:	1.5.15

Erjavčeva 2, NOVA GORICA
tel: 040 88 04 88
e.pošta: a.stolp@siol.net

D-01

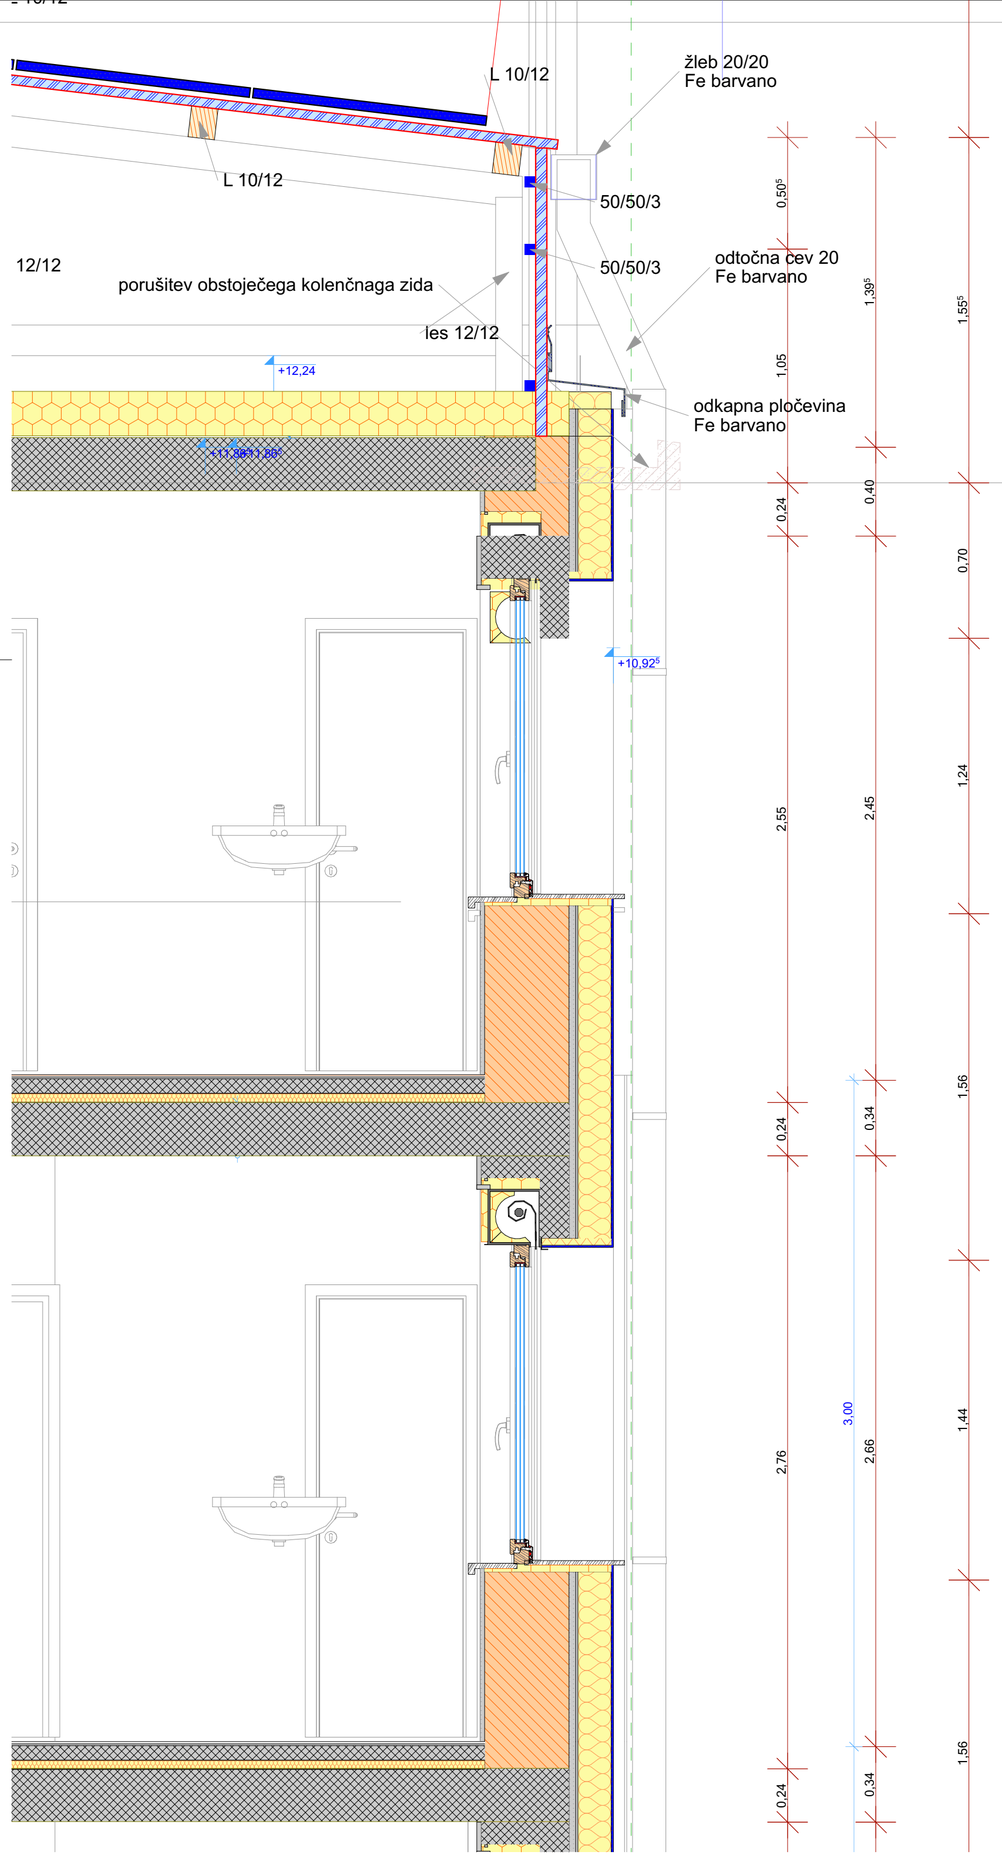

22a Prerez FAS PAS 20-a 1:20

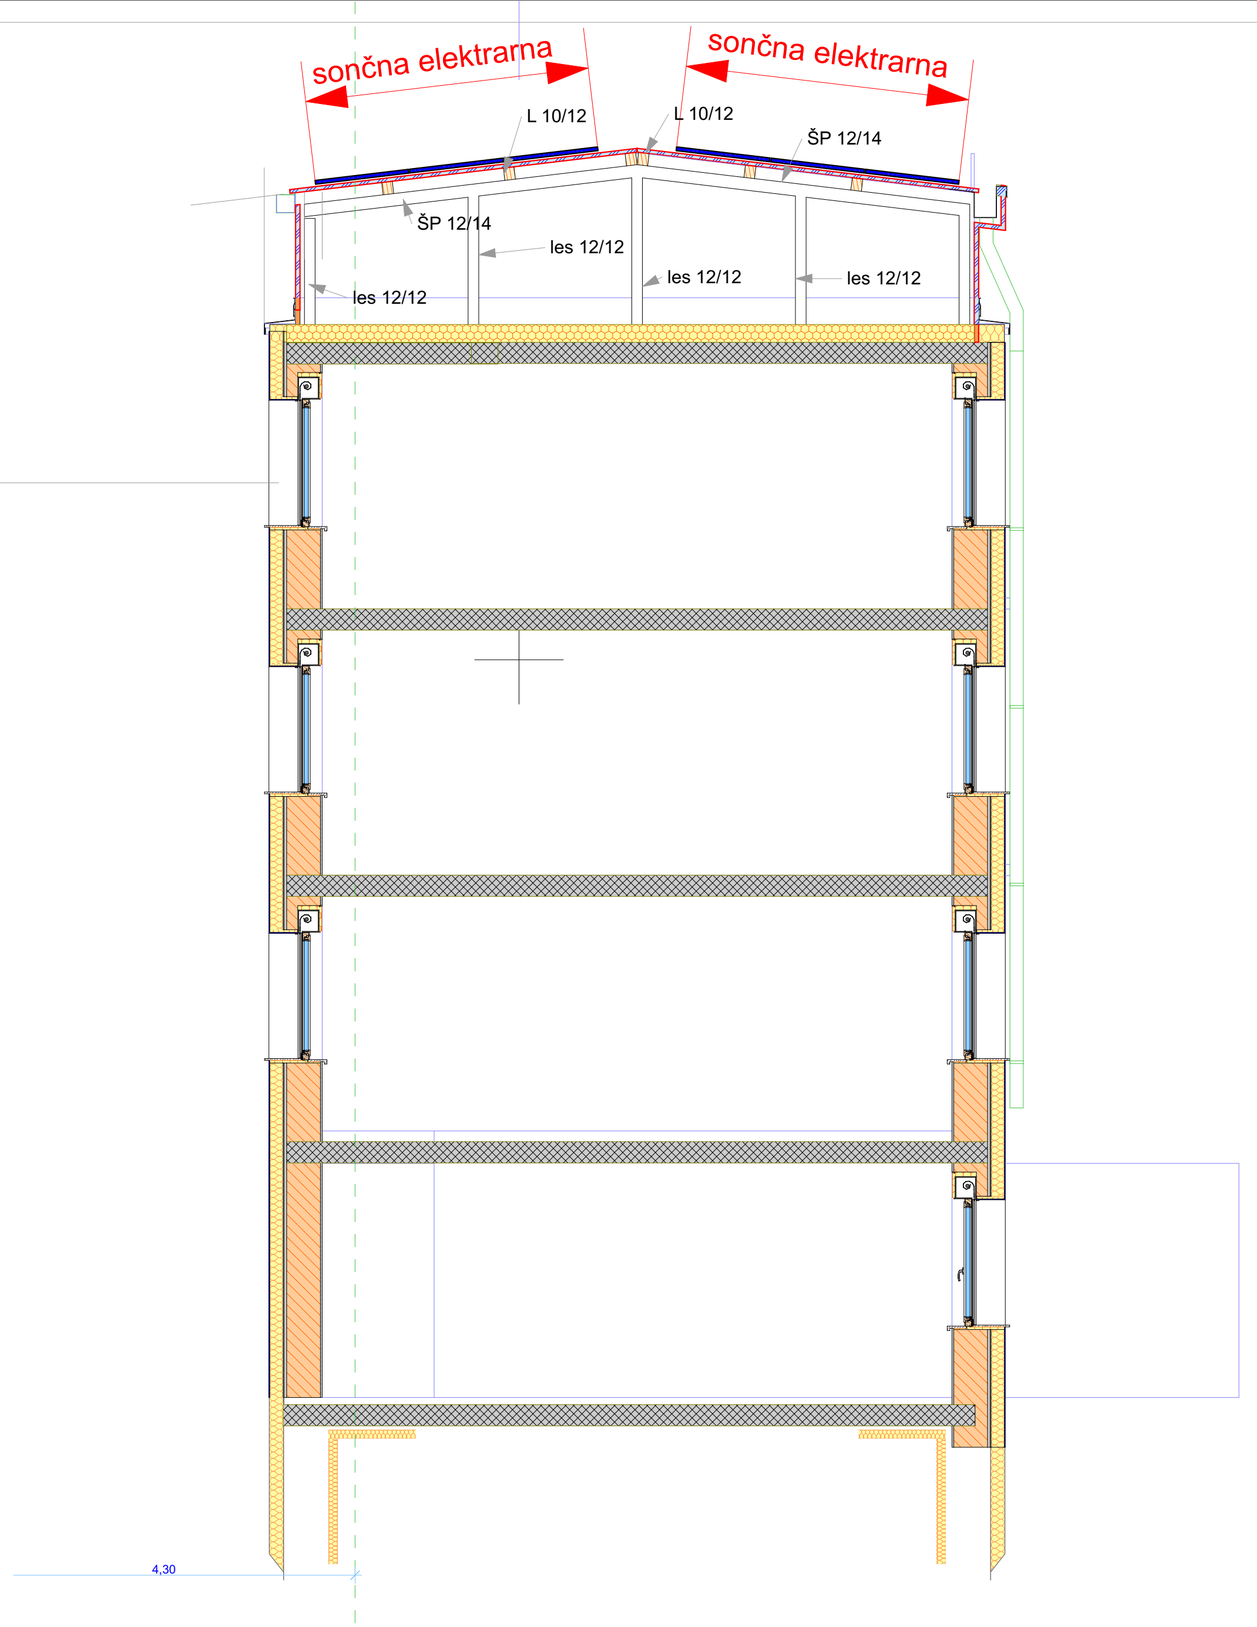

33a Prerez JUŽNI OŽJI DEL-a 1:50

merilo:
M 1:50, 1:20

PREREZ 33 + FAS PAS SEVER

investitor: **MESTNA OBČINA NOVA GORICA ,Trg E. Kardelja 1, 5000 Nova Gorica,**

objekt: **GLASBENA ŠOLA-prenova fasade, strehe in sanitarij**

odg. vodja projekta: ALEŠ ŠULIGOJ univ.dipl.inž.arh. ZAPS 0639 A	vrsta načrta: **1 ARHITEKTURA**
odg. projektant: ALEŠ ŠULIGOJ, univ.dipl.inž.arh. ZAPS 0639 A	vrsta projekta: **PZI-INVESTICIJSKO VZDRŽEVANJE**
projektant: ///	številka projekta: 19/24-06

ŠTOLP
Erjavčeva 2, NOVA GORICA
tel: 040 88 04 88
e.pošta: a.stolp@siol.net

datum izdelave: ,JANUAR 2025
tiskano: torek, 11. februar 2025
risba št.: 1.5.16

A

0

SONČNA ELEKTRARNA

povezovalna obroba(staro-novo)

ŠP 12/14

12%

L 10/12

L 10/12

FZ

les 12/12

les 12/12

ŠP 12/14

ŠP 12/14

7°

50/50/3

50/50/3

50/50/3

nova plošča

nova plošča

+12,150

+12,000

+11,877

obstoječa plošča SE PORUŠI

plošča se poruši

obstoječa plošča

ŽE PREDVIDENA ODPRTINA

NOVA POŽARNO ODPORNA VRATA

2,150

+10,939

HODNIK

KLAVIR

parket 2cm
arm. estrih 5cm
folija
mineralna volna 3cm
obst.monta plošča 20+4cm
mineralna volna 3cm
mavčne plošče

+9,999

NOVE MONTAŽNE STOPNICE

1,000

+9,00

TP-7

+8,877

TP-8

+9,000

+8,980

+8,98

S-5

HODNIK

KLAVIR

parket 2cm
arm. estrih 5cm
folija
mineralna volna 3cm
obst.monta plošča 20+4cm
mineralna volna 3cm
mavčne plošče

+6,00

TP-7

+6,000

TP-8

+5,98

HODNIK

TAJNIŠTVO

+3,00

TP-7

AVLA

AVLA

STR-1

-13,74

+13,54

S-2

S-2

HODNIK

TP-1

+10,00

+9,89

+9,69

S-2

HODNIK

TP-1

+6,50

+6,39

+6,19

S-2

HODNIK

TP-1

+3,00

+2,89

+2,69

S-2

AVLA

0,503
1,056
1,731

0,240
2,760
0,340
2,660

0,240
2,760
0,340
2,660

0,240
0,340

merilo:
M 1:50

PREREZ 11

investitor: **MESTNA OBČINA NOVA GORICA ,Trg E. Kardelja 1, 5000 Nova Gorica,**

objekt: **GLASBENA ŠOLA-prenova fasade, strehe in sanitarij**

odg. vodja projekta: ALEŠ ŠULIGOJ univ.dipl.inž.arh. ZAPS 0639 A	vrsta načrta: **1 ARHITEKTURA**
odg. projektant: ALEŠ ŠULIGOJ, univ.dipl.inž.arh. ZAPS 0639 A	vrsta projekta: **PZI-INVESTICIJSKO VZDRŽEVANJE**
projektant: ///	številka projekta: 19/24-06

ŠTOLP
Erjavčeva 2, NOVA GORICA
tel: 040 88 04 88
e.pošta: a.stolp@siol.net

datum izdelave: ‚JANUAR 2025

tiskano: torek, 11. februar 2025

risba št.: 1.5.17



FJ

Fasada JUG

1:100

merilo:
M 1:100

FASADA JUG

investitor: **MESTNA OBČINA NOVA GORICA ,Trg E. Kardelja 1, 5000 Nova Gorica,**

objekt: **GLASBENA ŠOLA-prenova fasade, strehe in sanitarij**

odg. vodja projekta: ALEŠ ŠULIGOJ univ.dipl.inž.arh. ZAPS 0639 A	vrsta načrta: **1 ARHITEKTURA**
odg. projektant: ALEŠ ŠULIGOJ, univ.dipl.inž.arh. ZAPS 0639 A	vrsta projekta: **PZI-INVESTICIJSKO VZDRŽEVANJE**
projektant: ///	številka projekta: 19/24-06

Erjavčeva 2, NOVA GORICA
tel: 040 88 04 88
e.pošta: a.stolp@siol.net

datum izdelave: ‚JANUAR 2025

tiskano: torek, 11. februar 2025

risba št.: 1.5.18



FS Fasada SEVER 1:100

merilo:
M 1:100

FASADA SEVER


investitor: **MESTNA OBČINA NOVA GORICA ,Trg E. Kardelja 1, 5000 Nova Gorica,**

objekt: **GLASBENA ŠOLA-prenova fasade, strehe in sanitarij**

odg. vodja projekta: ALEŠ ŠULIGOJ univ.dipl.inž.arh. ZAPS 0639 A	vrsta načrta: **1 ARHITEKTURA**
odg. projektant: ALEŠ ŠULIGOJ, univ.dipl.inž.arh. ZAPS 0639 A	vrsta projekta: **PZI-INVESTICIJSKO VZDRŽEVANJE**
projektant: ///	številka projekta: 19/24-06

Erjavčeva 2, NOVA GORICA
tel: 040 88 04 88
e.pošta: a.stolp@siol.net

datum izdelave: „JANUAR 2025
tiskano: torek, 11. februar 2025
risba št.: 1.5.19

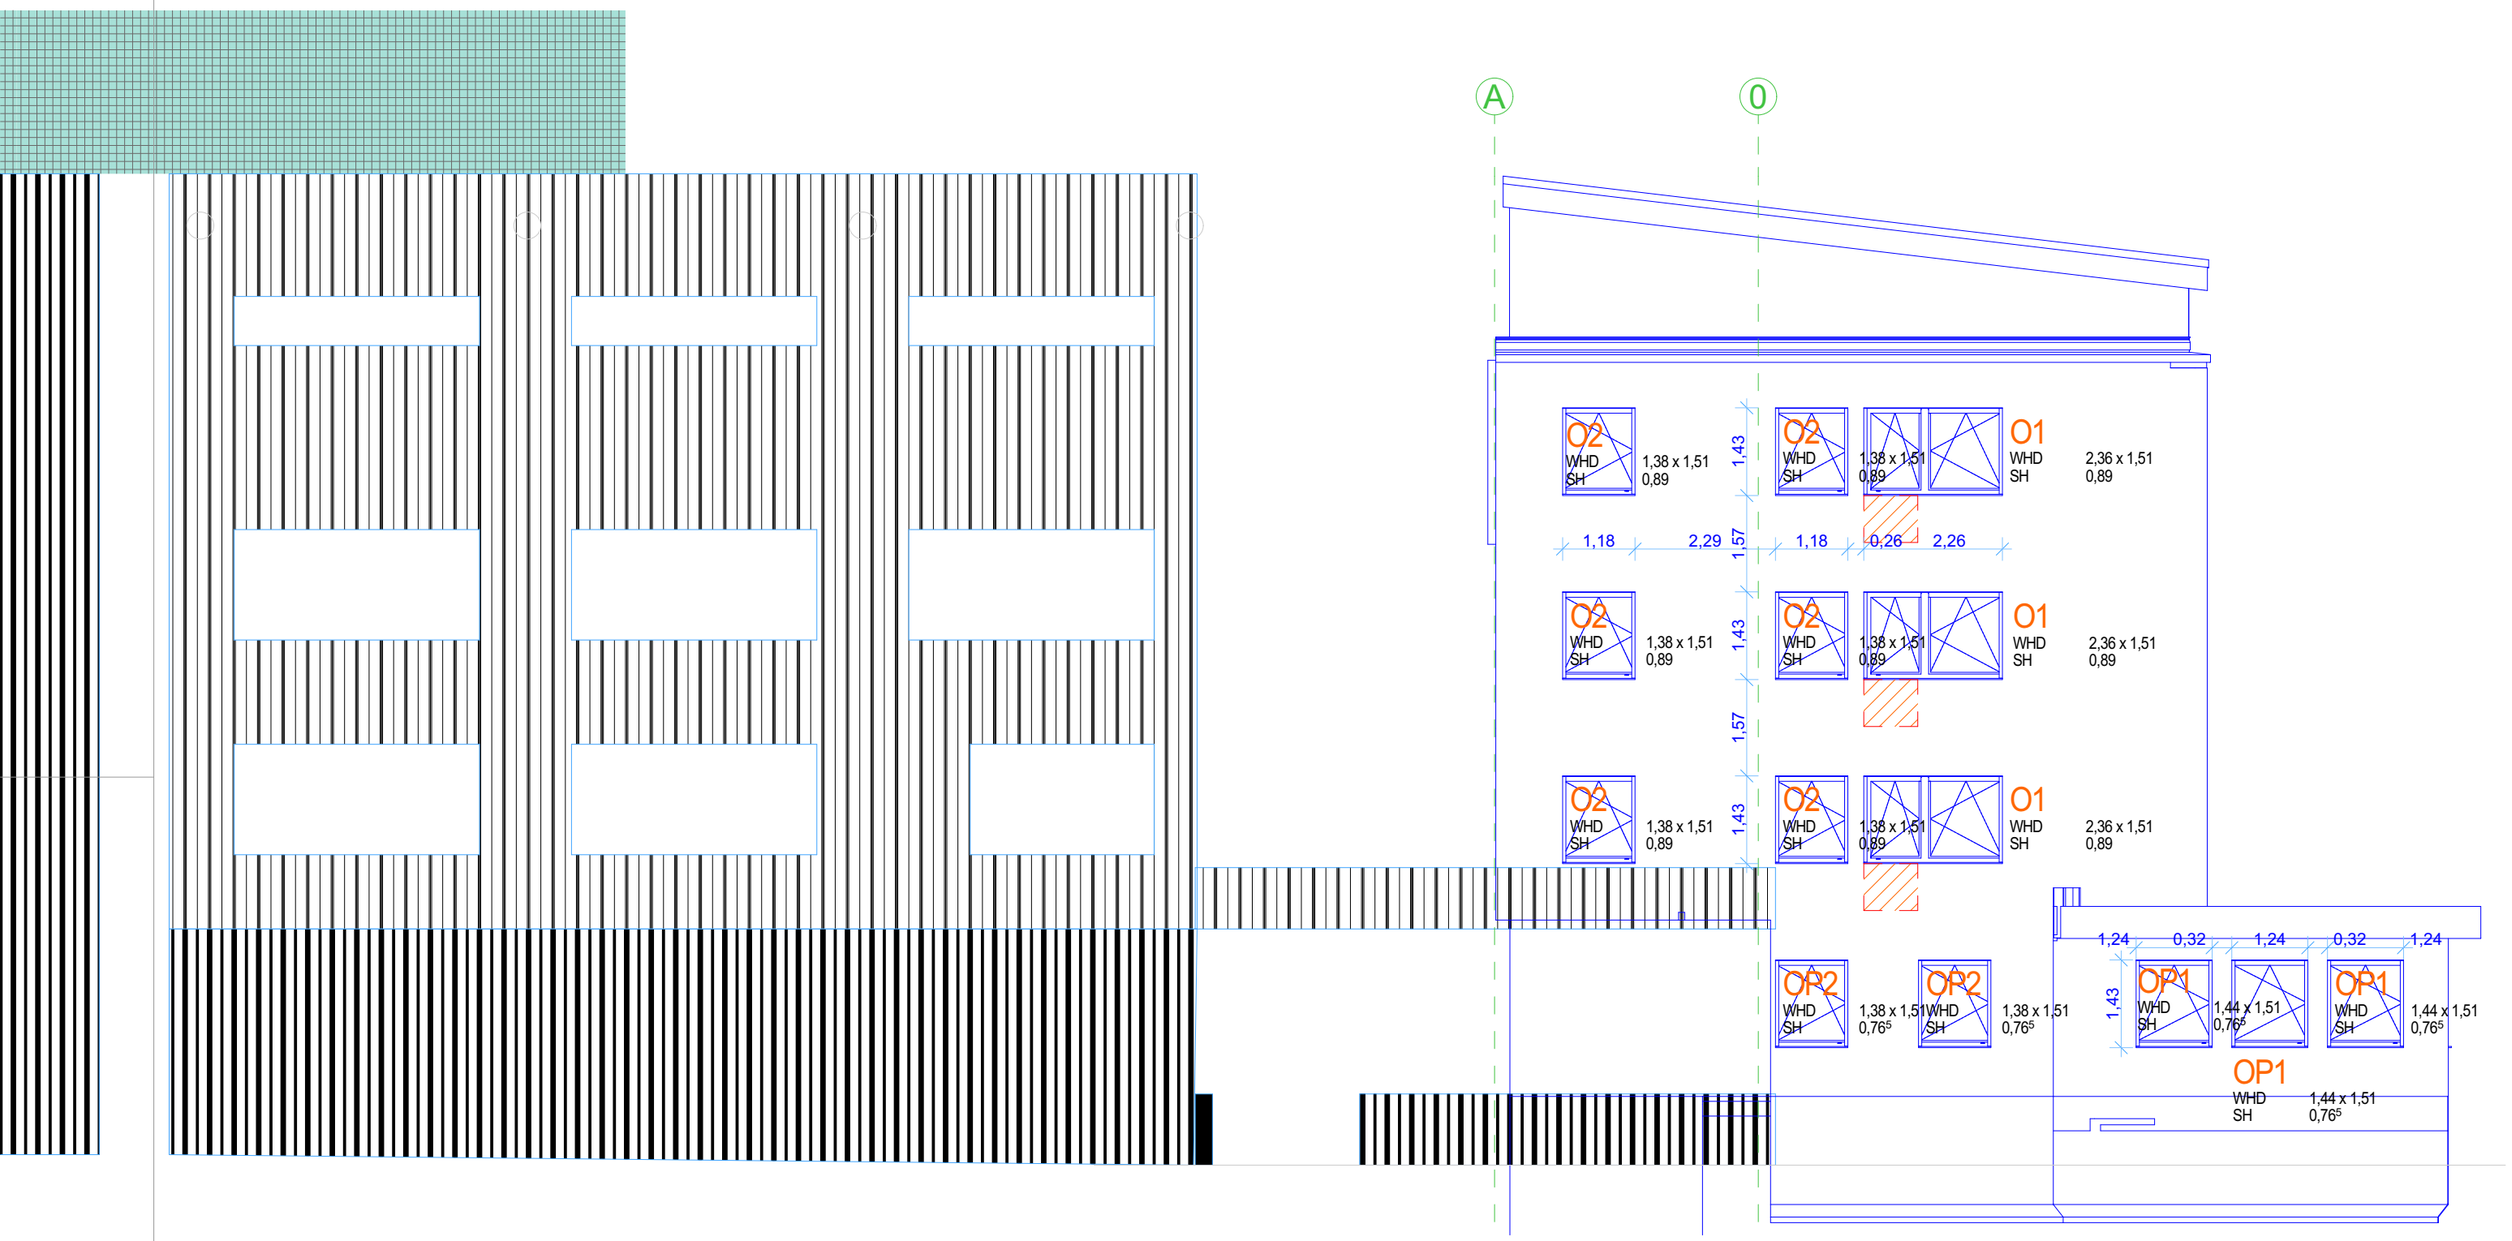

FZ

FasadaZAHOD

1:100


merilo:
M 1:100

FASADA ZAHOD

investitor: **MESTNA OBČINA NOVA GORICA ,Trg E. Kardelja 1, 5000 Nova Gorica,**

objekt: **GLASBENA ŠOLA-prenova fasade, strehe in sanitarij**

odg. vodja projekta:	ALEŠ ŠULIGOJ univ.dipl.inž.arh. ZAPS 0639 A	vrsta načrta:	**1 ARHITEKTURA**
odg. projektant:	ALEŠ ŠULIGOJ, univ.dipl.inž.arh. ZAPS 0639 A	vrsta projekta:	**PZI-INVESTICIJSKO VZDRŽEVANJE**
projektant:	///	številka projekta:	19/24-06
	Erjavčeva 2, NOVA GORICA tel: 040 88 04 88 e.pošta: a.stolp@siol.net	datum izdelave:	‚JANUAR 2025
		tiskano:	torek, 11. februar 2025
		risba št.:	1.5.20

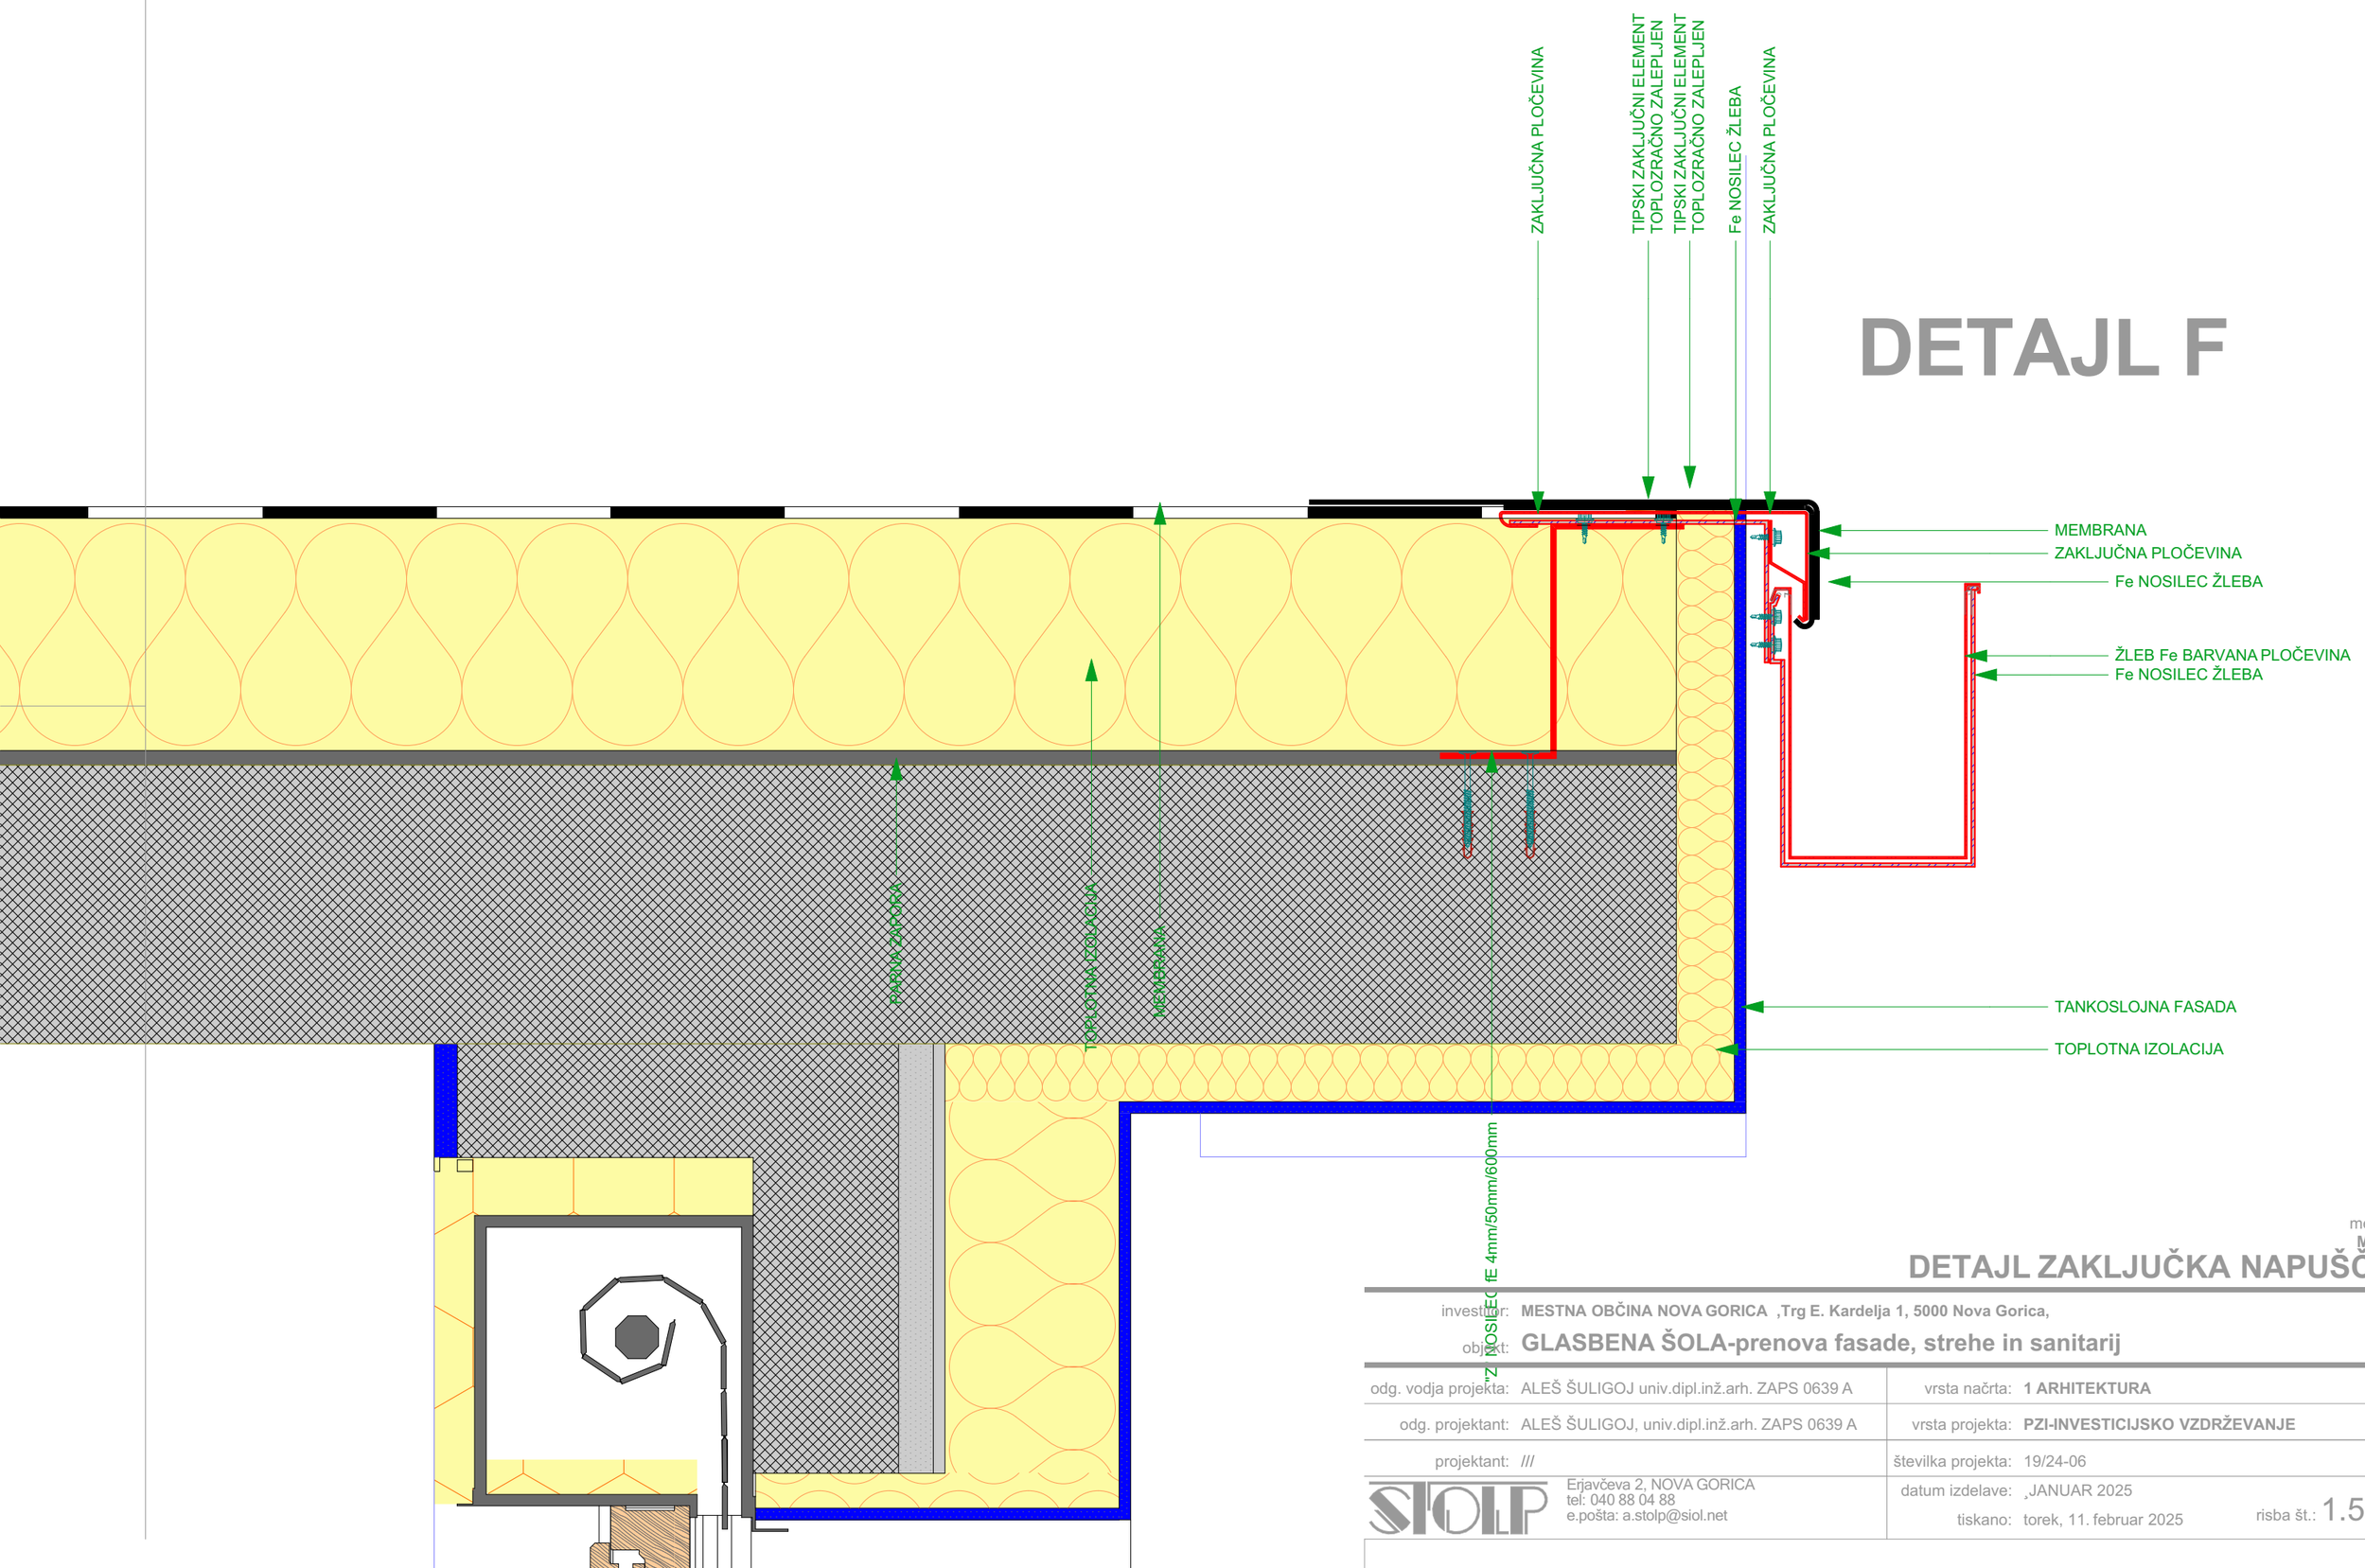

DETAJL F

merilo:
M 1:5

DETAJL ZAKLJUČKA NAPUŠČA


investitor: **MESTNA OBČINA NOVA GORICA ,Trg E. Kardelja 1, 5000 Nova Gorica,**

objekt: **GLASBENA ŠOLA-prenova fasade, strehe in sanitarij**

odg. vodja projekta:	ALEŠ ŠULIGOJ univ.dipl.inž.arh. ZAPS 0639 A	vrsta načrta:	**1 ARHITEKTURA**
odg. projektant:	ALEŠ ŠULIGOJ, univ.dipl.inž.arh. ZAPS 0639 A	vrsta projekta:	**PZI-INVESTICIJSKO VZDRŽEVANJE**
projektant:	///	številka projekta:	19/24-06
		datum izdelave:	,JANUAR 2025
		tiskano:	torek, 11. februar 2025

STOLP
Erjavčeva 2, NOVA GORICA
tel: 040 88 04 88
e.pošta: a.stolp@siol.net

risba št.: 1.5.21

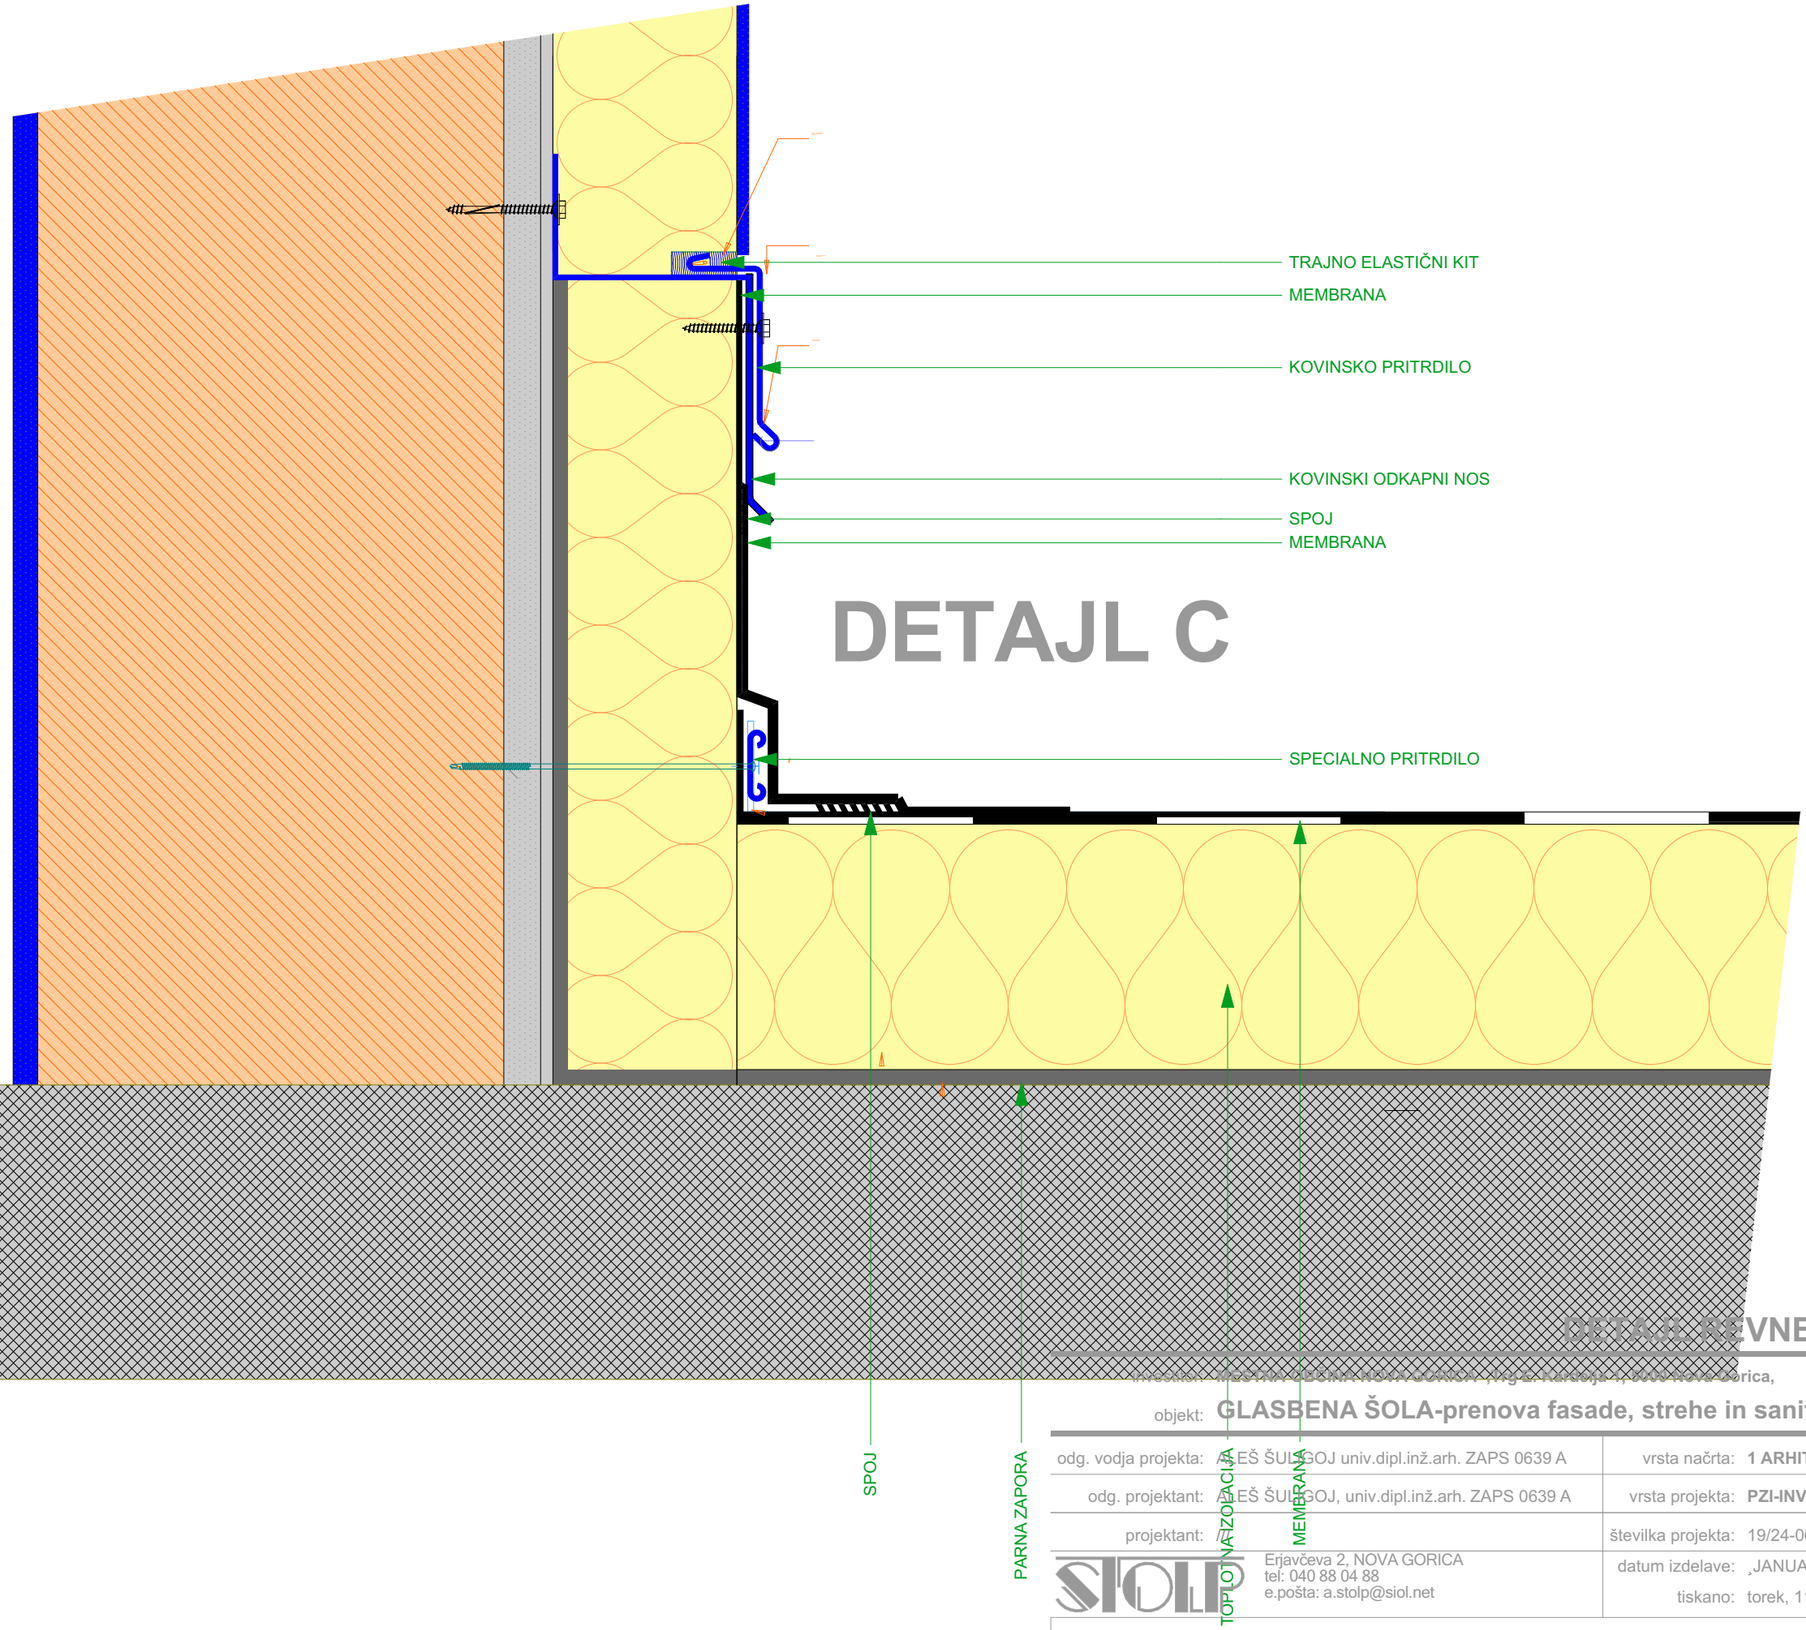

DETAJL C

merilo:
M 1:5


DETAJL STREHE S FASADO

[illegible] ulica, [illegible] Nova Gorica,

objekt: **GLASBENA ŠOLA-prenova fasade, strehe in sanitarij**

odg. vodja projekta: ALEŠ ŠULIGOJ univ.dipl.inž.arh. ZAPS 0639 A	vrsta načrta: **1 ARHITEKTURA**
odg. projektant: ALEŠ ŠULIGOJ, univ.dipl.inž.arh. ZAPS 0639 A	vrsta projekta: **PZI-INVESTICIJSKO VZDRŽEVANJE**
projektant: /	številka projekta: 19/24-06
STOLP Erjavčeva 2, NOVA GORICA tel: 040 88 04 88 e.pošta: a.stolp@siol.net	datum izdelave: „JANUAR 2025
	tiskano: torek, 11. februar 2025

risba št.: 1.5.22

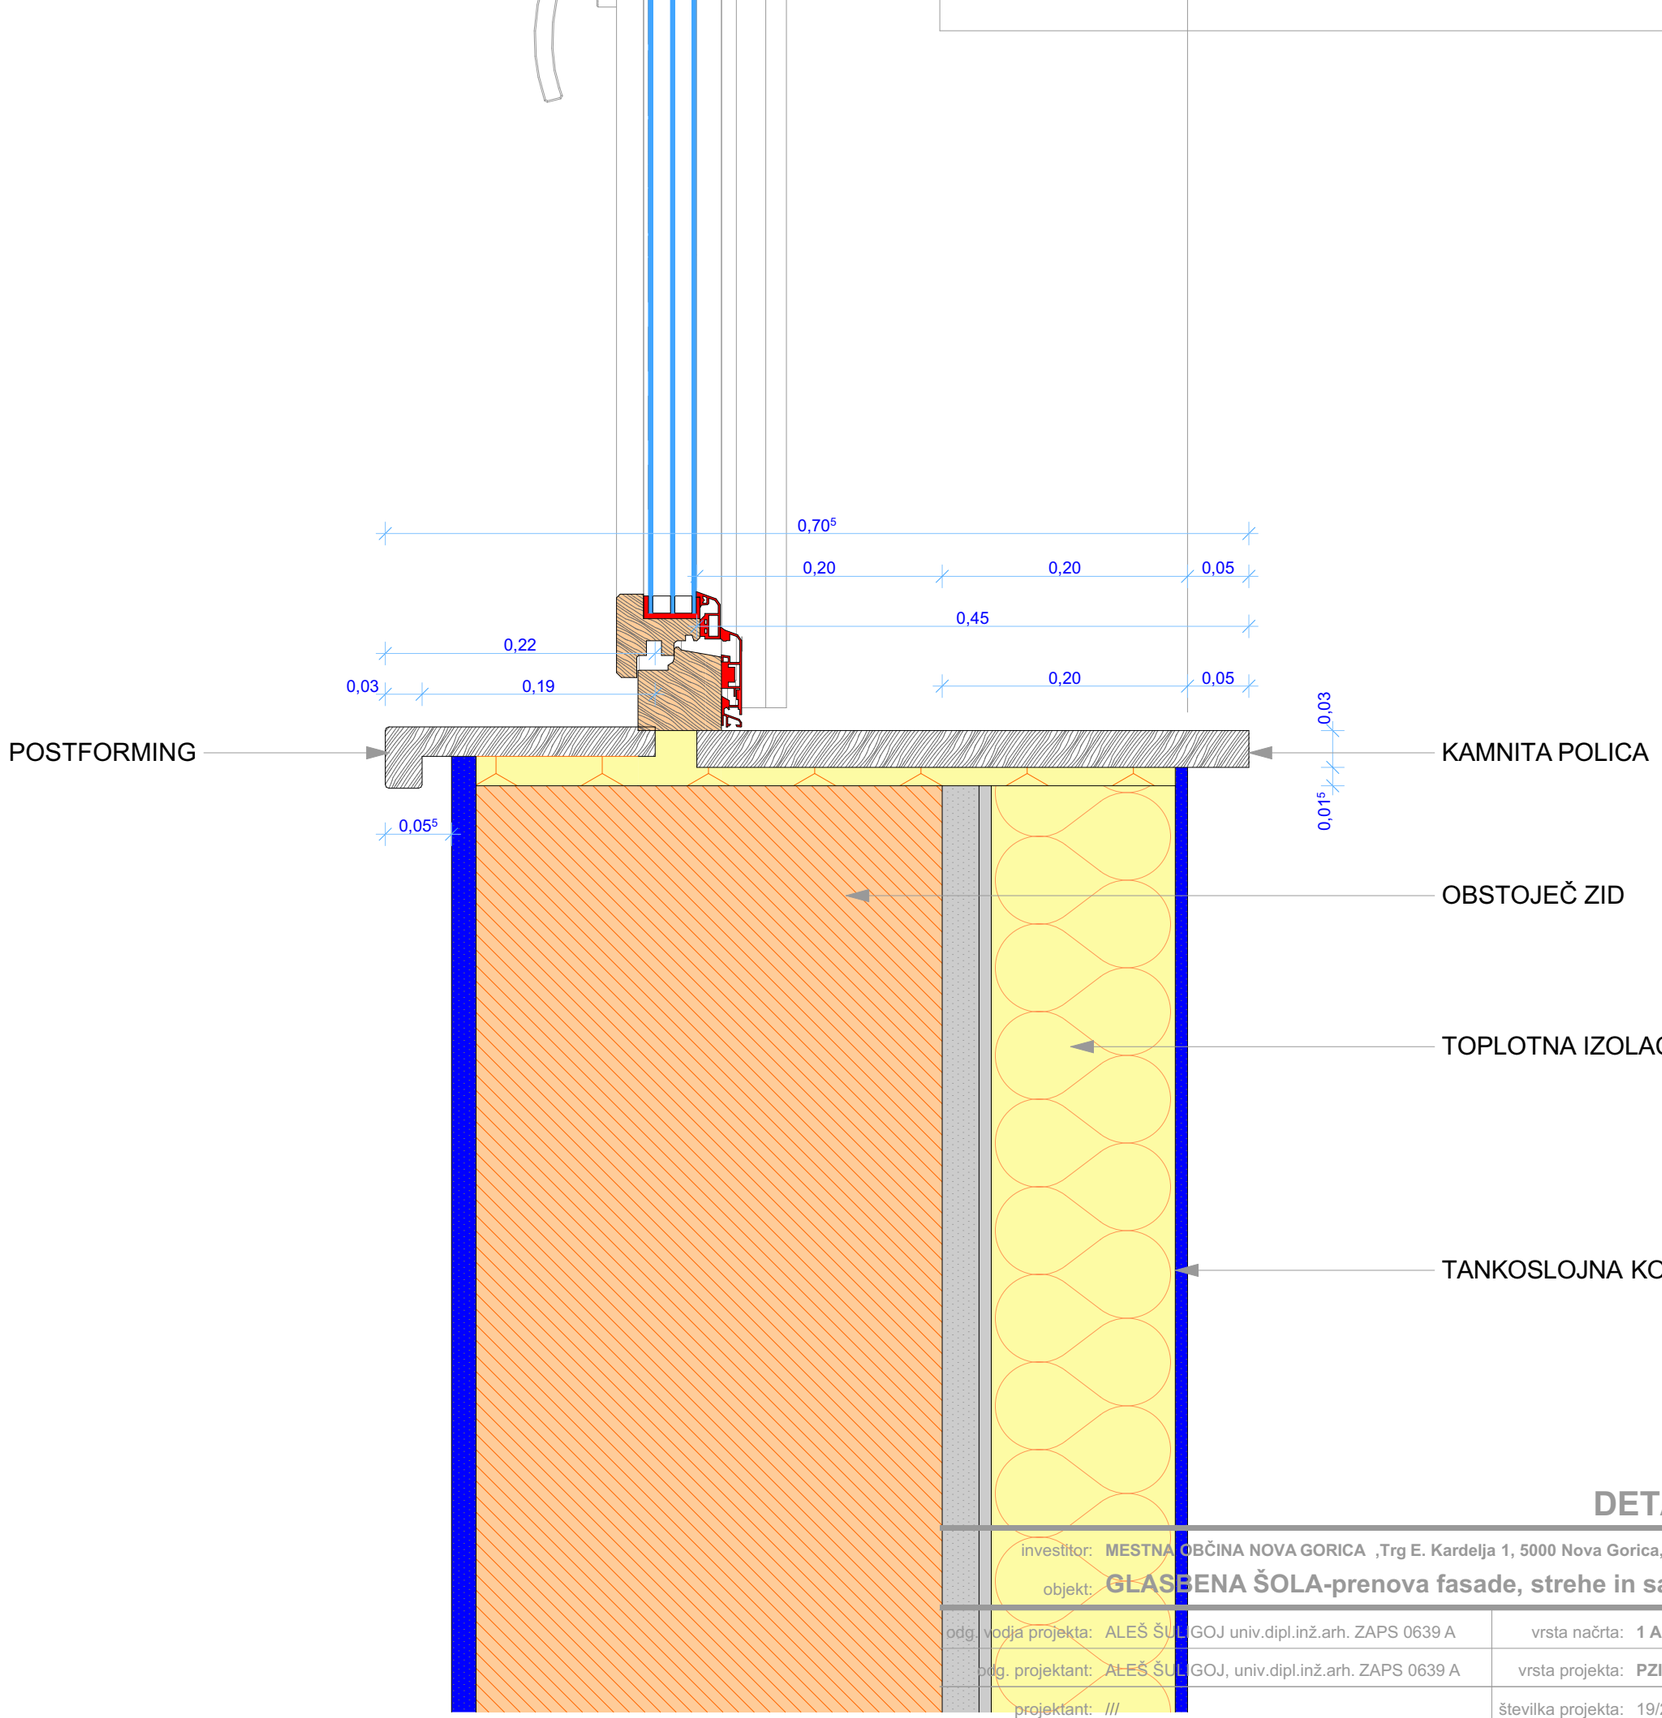

merilo:
M 1:5

DETAJL OKENSKE POLICE


investitor: **MESTNA OBČINA NOVA GORICA ,Trg E. Kardelja 1, 5000 Nova Gorica,**

objekt: **GLASBENA ŠOLA-prenova fasade, strehe in sanitarij**

odg. vodja projekta: ALEŠ ŠULIGOJ univ.dipl.inž.arh. ZAPS 0639 A	vrsta načrta: **1 ARHITEKTURA**
odg. projektant: ALEŠ ŠULIGOJ, univ.dipl.inž.arh. ZAPS 0639 A	vrsta projekta: **PZI-INVESTICIJSKO VZDRŽEVANJE**
projektant: ///	številka projekta: 19/24-06
	datum izdelave: „JANUAR 2025
	tiskano: torek, 11. februar 2025

ŠTOLP
Erjavčeva 2, NOVA GORICA
tel: 040 88 04 88
e.pošta: a.stolp@siol.net

risba št.: 1.5.23

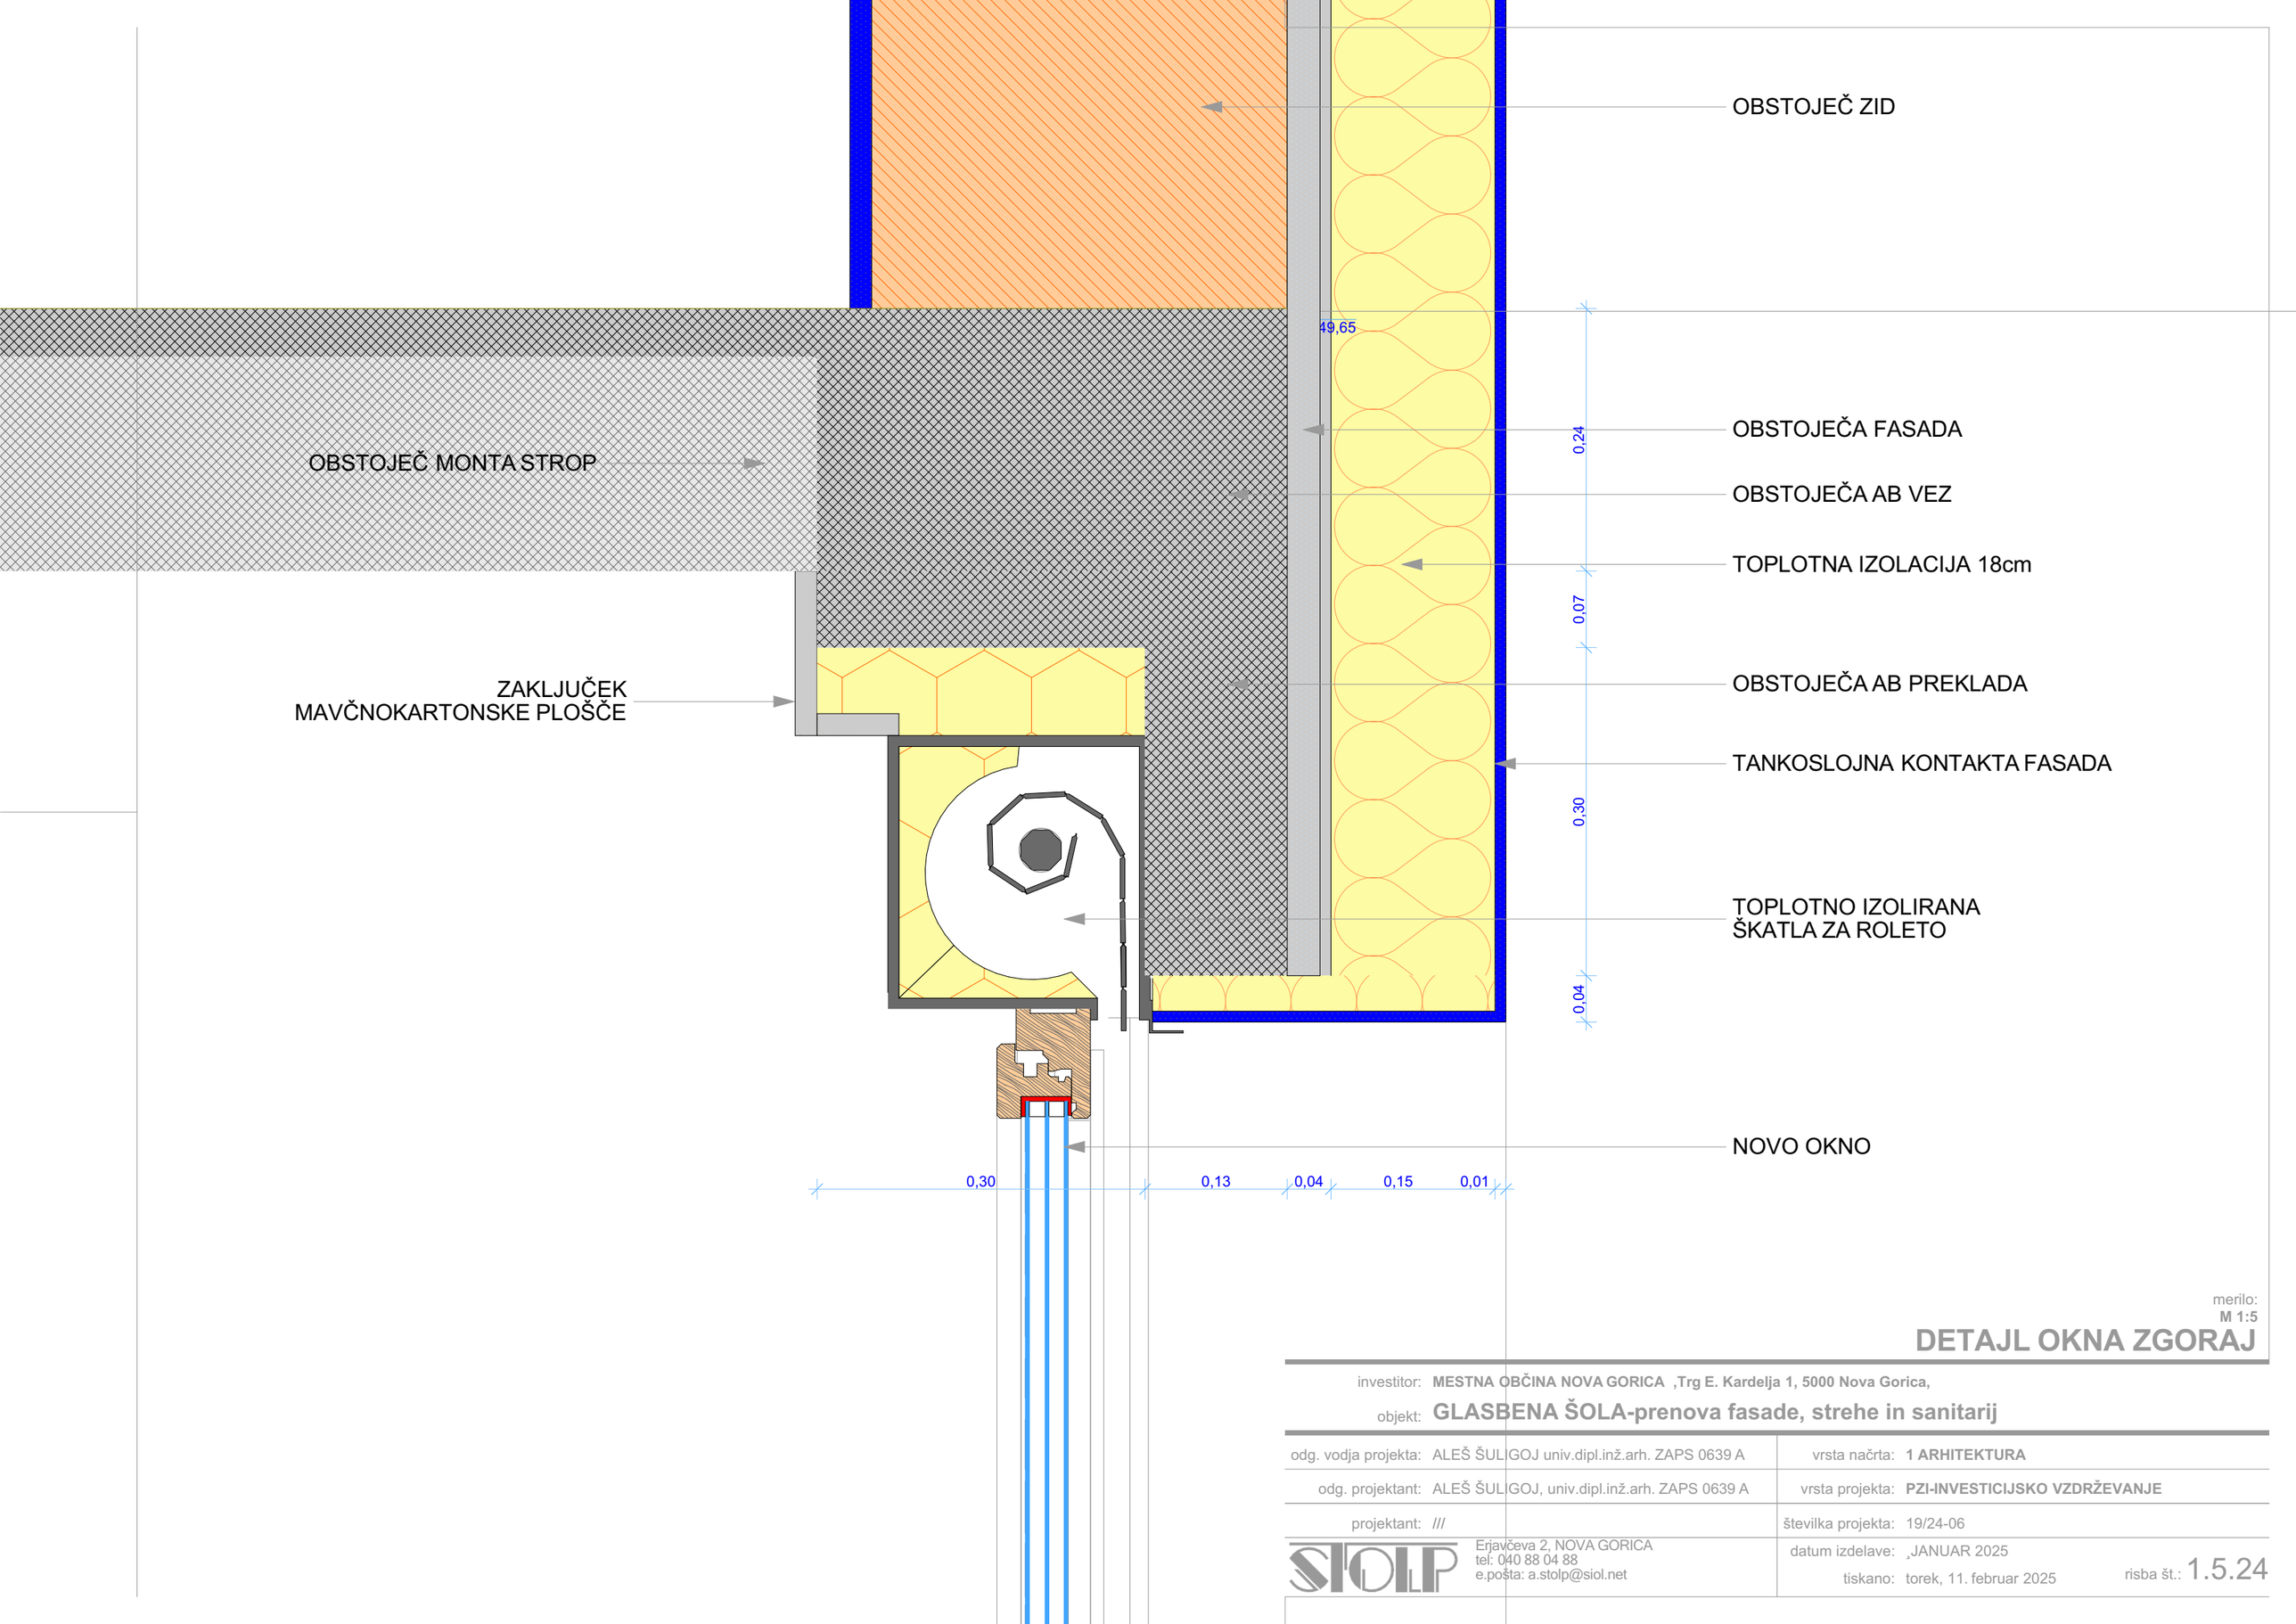

merilo:
M 1:5

DETAJL OKNA ZGORAJ


investitor: **MESTNA OBČINA NOVA GORICA ,Trg E. Kardelja 1, 5000 Nova Gorica,**

objekt: **GLASBENA ŠOLA-prenova fasade, strehe in sanitarij**

odg. vodja projekta:	ALEŠ ŠULIGOJ univ.dipl.inž.arh. ZAPS 0639 A	vrsta načrta:	**1 ARHITEKTURA**
odg. projektant:	ALEŠ ŠULIGOJ, univ.dipl.inž.arh. ZAPS 0639 A	vrsta projekta:	**PZI-INVESTICIJSKO VZDRŽEVANJE**
projektant:	///	številka projekta:	19/24-06
		datum izdelave:	,JANUAR 2025
		tiskano:	torek, 11. februar 2025

Erjavčeva 2, NOVA GORICA
tel: 040 88 04 88
e.pošta: a.stolp@siol.net

risba št.: 1.5.24

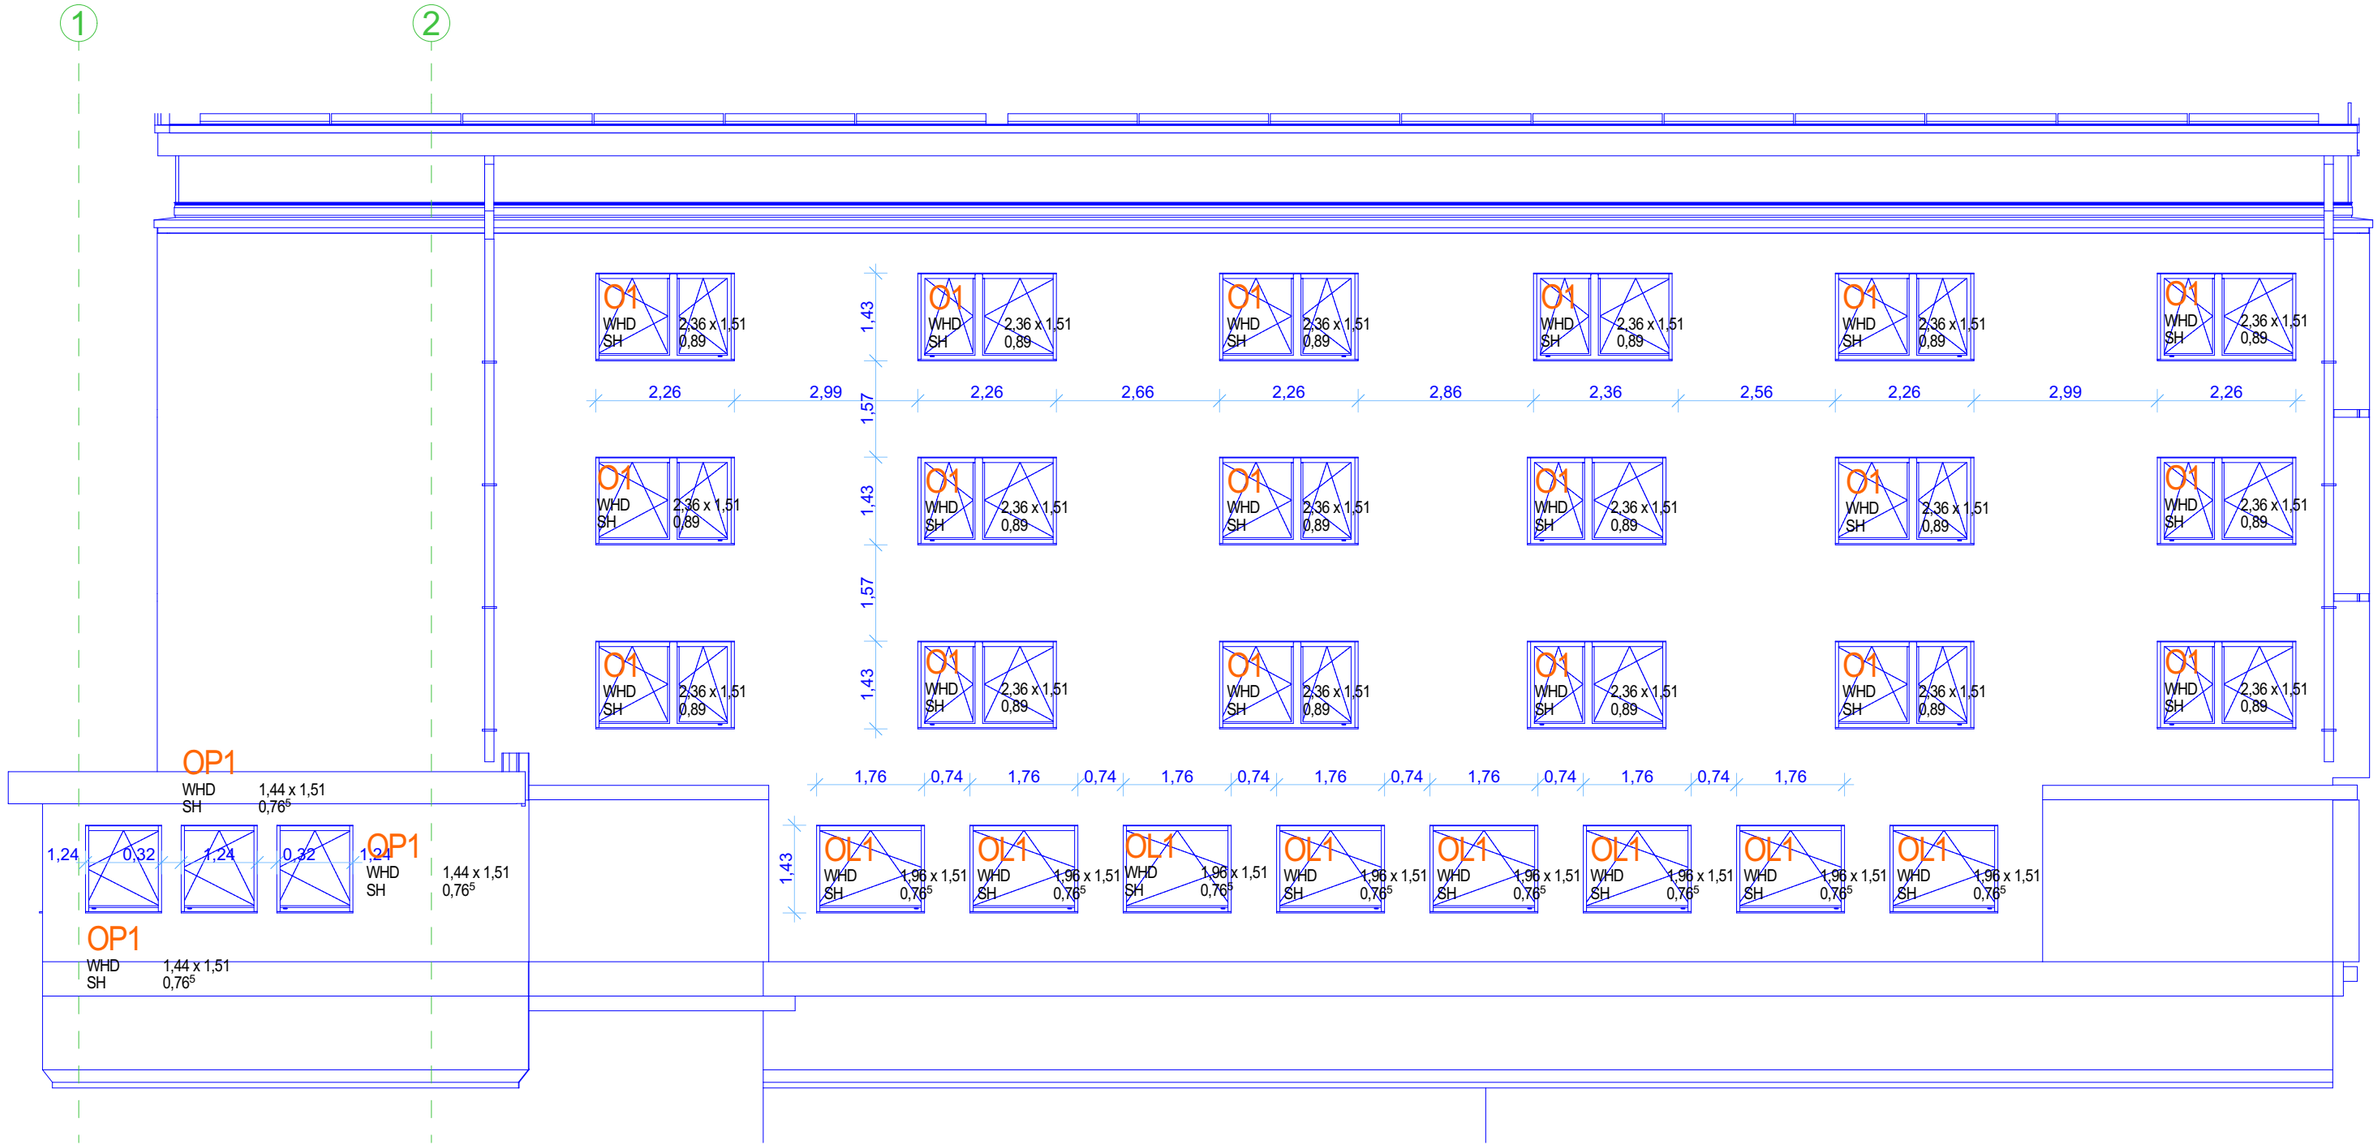

FJ

Fasada JUG SHEMA

1:100

merilo:
M 1:100

SHEMA STAVBENEGA POHIŠTVA NA JUŽNI FASADI

investitor: **MESTNA OBČINA NOVA GORICA ,Trg E. Kardelja 1, 5000 Nova Gorica,**

objekt: **GLASBENA ŠOLA-prenova fasade, strehe in sanitarij**


odg. vodja projekta: ALEŠ ŠULIGOJ univ.dipl.inž.arh. ZAPS 0639 A	vrsta načrta: **1 ARHITEKTURA**
odg. projektant: ALEŠ ŠULIGOJ, univ.dipl.inž.arh. ZAPS 0639 A	vrsta projekta: **PZI-INVESTICIJSKO VZDRŽEVANJE**
projektant: ///	številka projekta: 19/24-06

Erjavčeva 2, NOVA GORICA
tel: 040 88 04 88
e.pošta: a.stolp@siol.net

datum izdelave: „JANUAR 2025

tiskano: torek, 11. februar 2025

risba št.: 1.5.25

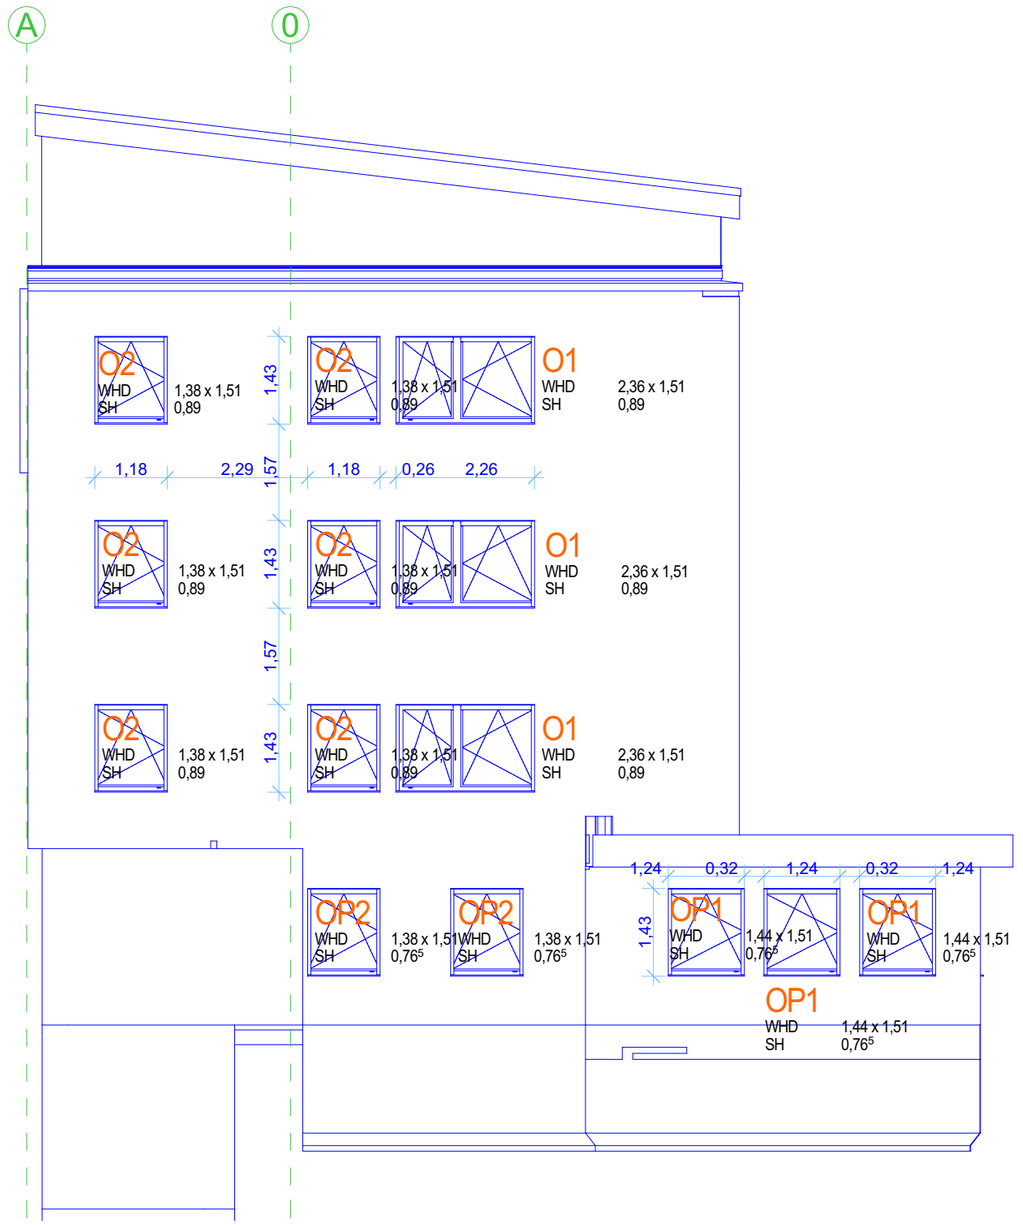

FZ

FasadaZAHOD SHEMA

1:100

merilo:
M 1:100

SHEAM STAVBENEGA POHIŠTVA NA ZAHODNI FASADI

investitor: **MESTNA OBČINA NOVA GORICA ,Trg E. Kardelja 1, 5000 Nova Gorica,**

objekt: **GLASBENA ŠOLA-prenova fasade, strehe in sanitarij**


odg. vodja projekta: ALEŠ ŠULIGOJ univ.dipl.inž.arh. ZAPS 0639 A	vrsta načrta: **1 ARHITEKTURA**
odg. projektant: ALEŠ ŠULIGOJ, univ.dipl.inž.arh. ZAPS 0639 A	vrsta projekta: **PZI-INVESTICIJSKO VZDRŽEVANJE**
projektant: ///	številka projekta: 19/24-06

Erjavčeva 2, NOVA GORICA
tel: 040 88 04 88
e.pošta: a.stolp@siol.net

datum izdelave: ‚JANUAR 2025

tiskano: torek, 11. februar 2025

risba št.: 1.5.26

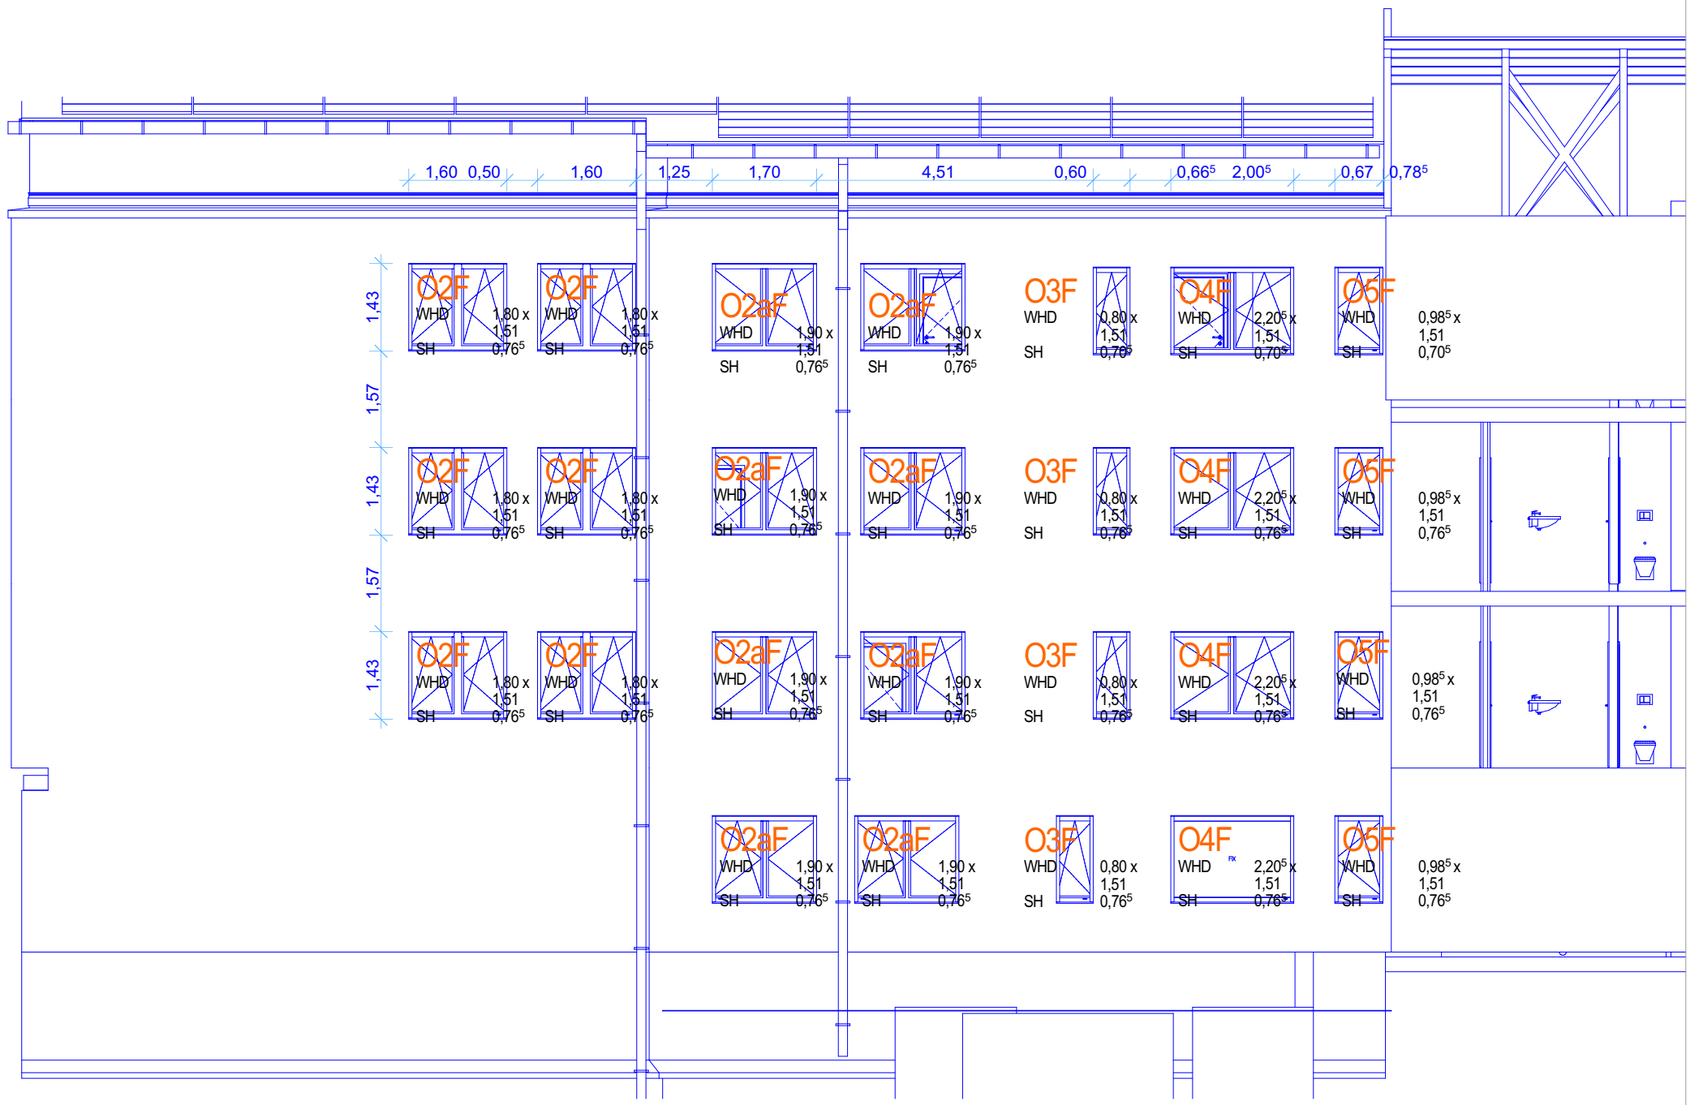

FS

Fasada SEVER SHEMA

1:100

merilo:
M 1:100

SHEMA STAVBENGA POHIŠTVA NA SEVERNI FASADI

investitor: **MESTNA OBČINA NOVA GORICA ,Trg E. Kardelja 1, 5000 Nova Gorica,**


objekt: **GLASBENA ŠOLA-prenova fasade, strehe in sanitarij**

odg. vodja projekta:	ALEŠ ŠULIGOJ univ.dipl.inž.arh. ZAPS 0639 A	vrsta načrta:	**1 ARHITEKTURA**
odg. projektant:	ALEŠ ŠULIGOJ, univ.dipl.inž.arh. ZAPS 0639 A	vrsta projekta:	**PZI-INVESTICIJSKO VZDRŽEVANJE**
projektant:	///	številka projekta:	19/24-06
	Erjavčeva 2, NOVA GORICA tel: 040 88 04 88 e.pošta: a.stolp@siol.net	datum izdelave:	‚JANUAR 2025
		tiskano:	torek, 11. februar 2025
		risba št.:	1.5.27


GLASBENA ŠOLA V NOVI GORICI: posodobitev dokumentacije PZI

Plošče, temelji, stopnice, streha: M1:50

Plošča nad 3. nadstropjem

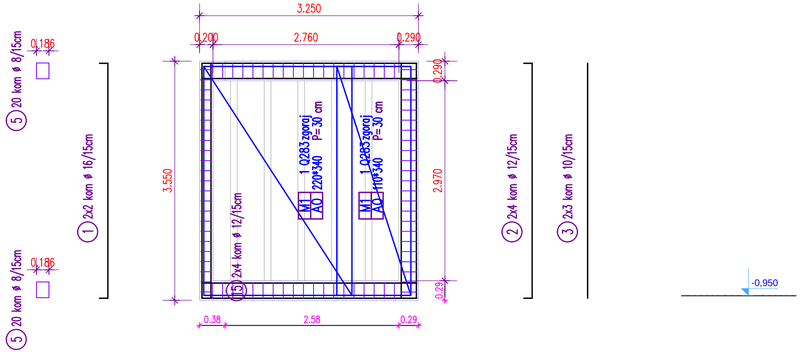


Travetni nosilci 20+4cm, l=3.0m,5kom,polnila6x3.0m

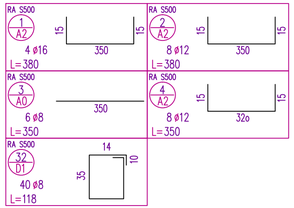




ARMAT. MREŽE : Q283...220*500 ...KOM. 1



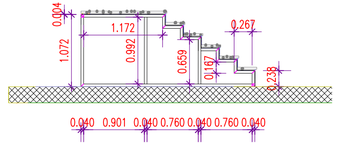

HOP profil 40/40/2.5 (varjeno)
Pločevina 4mm (varjeno)
Epoksi lepilo za kamen in čela stopnic

M1:25

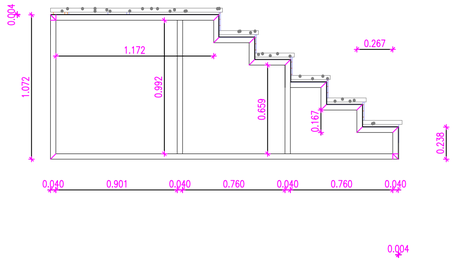

Glasbena šola v Novi Gorici

posodobitev dokumentacije PZI

NAČRT GRADBENIH KONSTRUKCIJ

REKONSTRUKCIJA

ARMATURNI NAČRT:
OPAŽNI NAČRT:
TEMELJI, PLOŠČE, STOPNICE, STREHA

M 1:50, DETAJLI M 1:25

BETON: Arm. bet. C16/20-25/30
Podložni beton C12/15

ARMATURA: RA S500
MA S500

OPOMBE:
- ZAŠČITNA PLAST BETONA 2.5-4.0 cm
- DELNE DOLŽINE PALIC PREDSTAVLJAJO ZUNANJE MERE !
- RADIJ KRIVITVE PALIC V SKLADU S EC 1992
- ZAŠČITNA PLAST BETONA (temelji) 4.5cm

RA S400 B ø	kg	RA S500 ø	kg	MA S500 B TIP	kom.	kg
		8	225	Q283	1	49
		10	0	Q335	5	351
		12	232			
		14	0			
		16	25			
Skupaj:		Skupaj:	482	Skupaj:		400
Do ø12:		Do ø12:	457	Do 3kg/m2: 3-5 kg/m2:		400
Nad ø12:		Nad ø12:	25	Nad 5kg/m2:		
				RA+GA+MA SKUPAJ:		882

Naročnik/ Investitor:		Objekt/ Lokacija:	GLASBENA ŠOLA NOVA GORICA POSODOBITEV DOKUMENTACIJE PZI REKONSTRUKCIJA
Izvajalec:	STOLP d.o.o. Prvomajska 37, NOVA GORICA tel. +386 (40) 529055 E.mail: stolp@T-2.net	Del objekta/ Sistem:	NAČRT GRADB. KONSTRUKCIJ GRAFIČNA PRILOGA
	Ime / ID številka / Podpis	Vrsta načrta:	OPAŽNI, ARMATURNI NAČRT:
Potrdil (OVP):	ALEŠ ŠULIGOJ u.d.i.a. / A-0639	Vsebina/ Naslov risbe:	TEMELJI, PLOŠČE, STOPNICE, STREHA
Preveril (OP):	BOJAN LOJK, u.d.i.g. / G-1426		
Projektant:			
Projektant:			

ID risbe:	št. načrta:	št. projekta:	Faza:	Merilo	Datum:	Sprememba:	Stran/Strani:
	09/18 - 07	09/18 - 06	PZI	1 : 50, 1:25	junij 2018		1/1