2463/2

Obstoječe parkirišče

2484/4

2484/3

2462/1

2497/3

2500/3

4929

4930

4931

4932

4933

2647

2646

2650

2643

2642

OBMOČJE POSEGOV

OBMOČJE POSEGOV

OBMOČJE POSEGOV

obstoječa potka

T3a
akrilna podlaga
683 m²
Preplastitev obstoječe igrišče za tenis
dim. 35,3 x 19,5 m

T3
akrilna podlaga
273 m²
Igrišče za streetball
dim. 19,5 x 14,0 m

T4
akrilna podlaga
51,2 m²
polmer podlage: 5,0 m

r = 10,0 m
DOSTOP na parkirišče

vratica za prehod

Novo parkirišče
št. parkirnih mest 35+4 inv.

Nova tlakovana pot

Obstoječe igralo

otroška igrala tartanske krogle in polkrogle

T4
akrilna podlaga
146,4 m²
polmer podlage: 8,0 m

r = 8,0 m

r = 7,5 m

T4
akrilna podlaga
176,7 m²
polmer podlage: 7,5 m

r = 2,0 m

T5
prani prodec
132,2 m²
polmer podlage: 7,0 m

r = 7,0 m

T3a
akrilna podlaga
360 m²
Preplastitev odbojkarskega igrišča
igrišča dim. 24,0 x 15,0 m

območje razširitve igrišča

otroška igrala tartanske krogle in polkrogle

T4
akrilna podlaga
204,5 m²
polmer podlage: 10,0 m

r = 10,0 m

r = 2,5 m

T3a
akrilna podlaga
273 m²
Preplastitev obstoječega igrišča med dvema ognjema
dim. 19,8 x 11,1 m

obstoječa tlakovana pot

Nova ograja h= 1,53 m

Obstoječa ograja

Obstoječa igrala

T3a
akrilna podlaga
567 m²
Preplastitev obstoječega košarkarskega igrišča
igrišča dim. 18,0 x 31,8 m

obstoječa klop

T3a
akrilna podlaga
1056 m²
Preplastitev obstoječega rokometnega
igrišča dim. 24,0 x 44,2 m

prestavitev obstoječe klopi

T2
mivka
25,7 m²

Obstoječa ograja

T1
sintetična atletska podlaga
730 m²

T4
akrilna podlaga
149,6 m²
polmer podlage: 8,0 m

r = 14,0 m

r = 3,0 m

T4
akrilna podlaga
220,1 m²

T2
mivka
615 m²
Odbojkarsko igrišče
dim. 22,0 x 28,0 m

Obstoječe nogometno igrišče
na umetni travi
NI POSEGOV

Nova ograja h= 1,53 m

Vrata za prehod h= 1,53 m

Obstoječa ograja

A

A

LEGENDA MATERIALOV:

- ZELENICA
- VAROVALNA POVRŠINA
- TARTANSKI NANOS / EPDM
- NOVA TLAKOVANA POVRŠINA
- MIVKA
- OKOLIŠKI OBJEKTI
- OBSTOJEČE TLAKOVANJE
- OBSTOJEČA OGRAJA/NOVA OGRAJA
- GRADBENA PARCELA

MERE PREVERITI NA LICU MESTA!
Za vsa eventuelna neskladja je potrebno pravočasno opozoriti projektante za uskladitev.

projektant:

ATRIJ
Gradbeni inženiring d.o.o.
Gajska ulica 39, 9233 Odranci

investitor: **Občina Turnišče**
Ulica Štefana Kovača 73
9224 Turnišče

objekt: **Ureditev igrišč OŠ Turnišče**

vrsta gradnje: **vzdrževalna dela**

mesto gradnje: **k.o. Turnišče**

številka projekta: **24016**

vrsta projekta: **PZI**

vodja projekta: **Nina Kolarič Tibaut, univ.dipl.inž.grad., mag.inž.arh., PA ZAPS 2051**


pooblaščeni arhitekt: **Nina Kolarič Tibaut, univ.dipl.inž.grad., mag.inž.arh., PA ZAPS 2051**

sodelavec: **Mitja Suč, mag.inž.arh.**

merilo: **M 1:200** datum izdelave: **julij 2024**

Situacija ureditve

risba št.: **2.1**

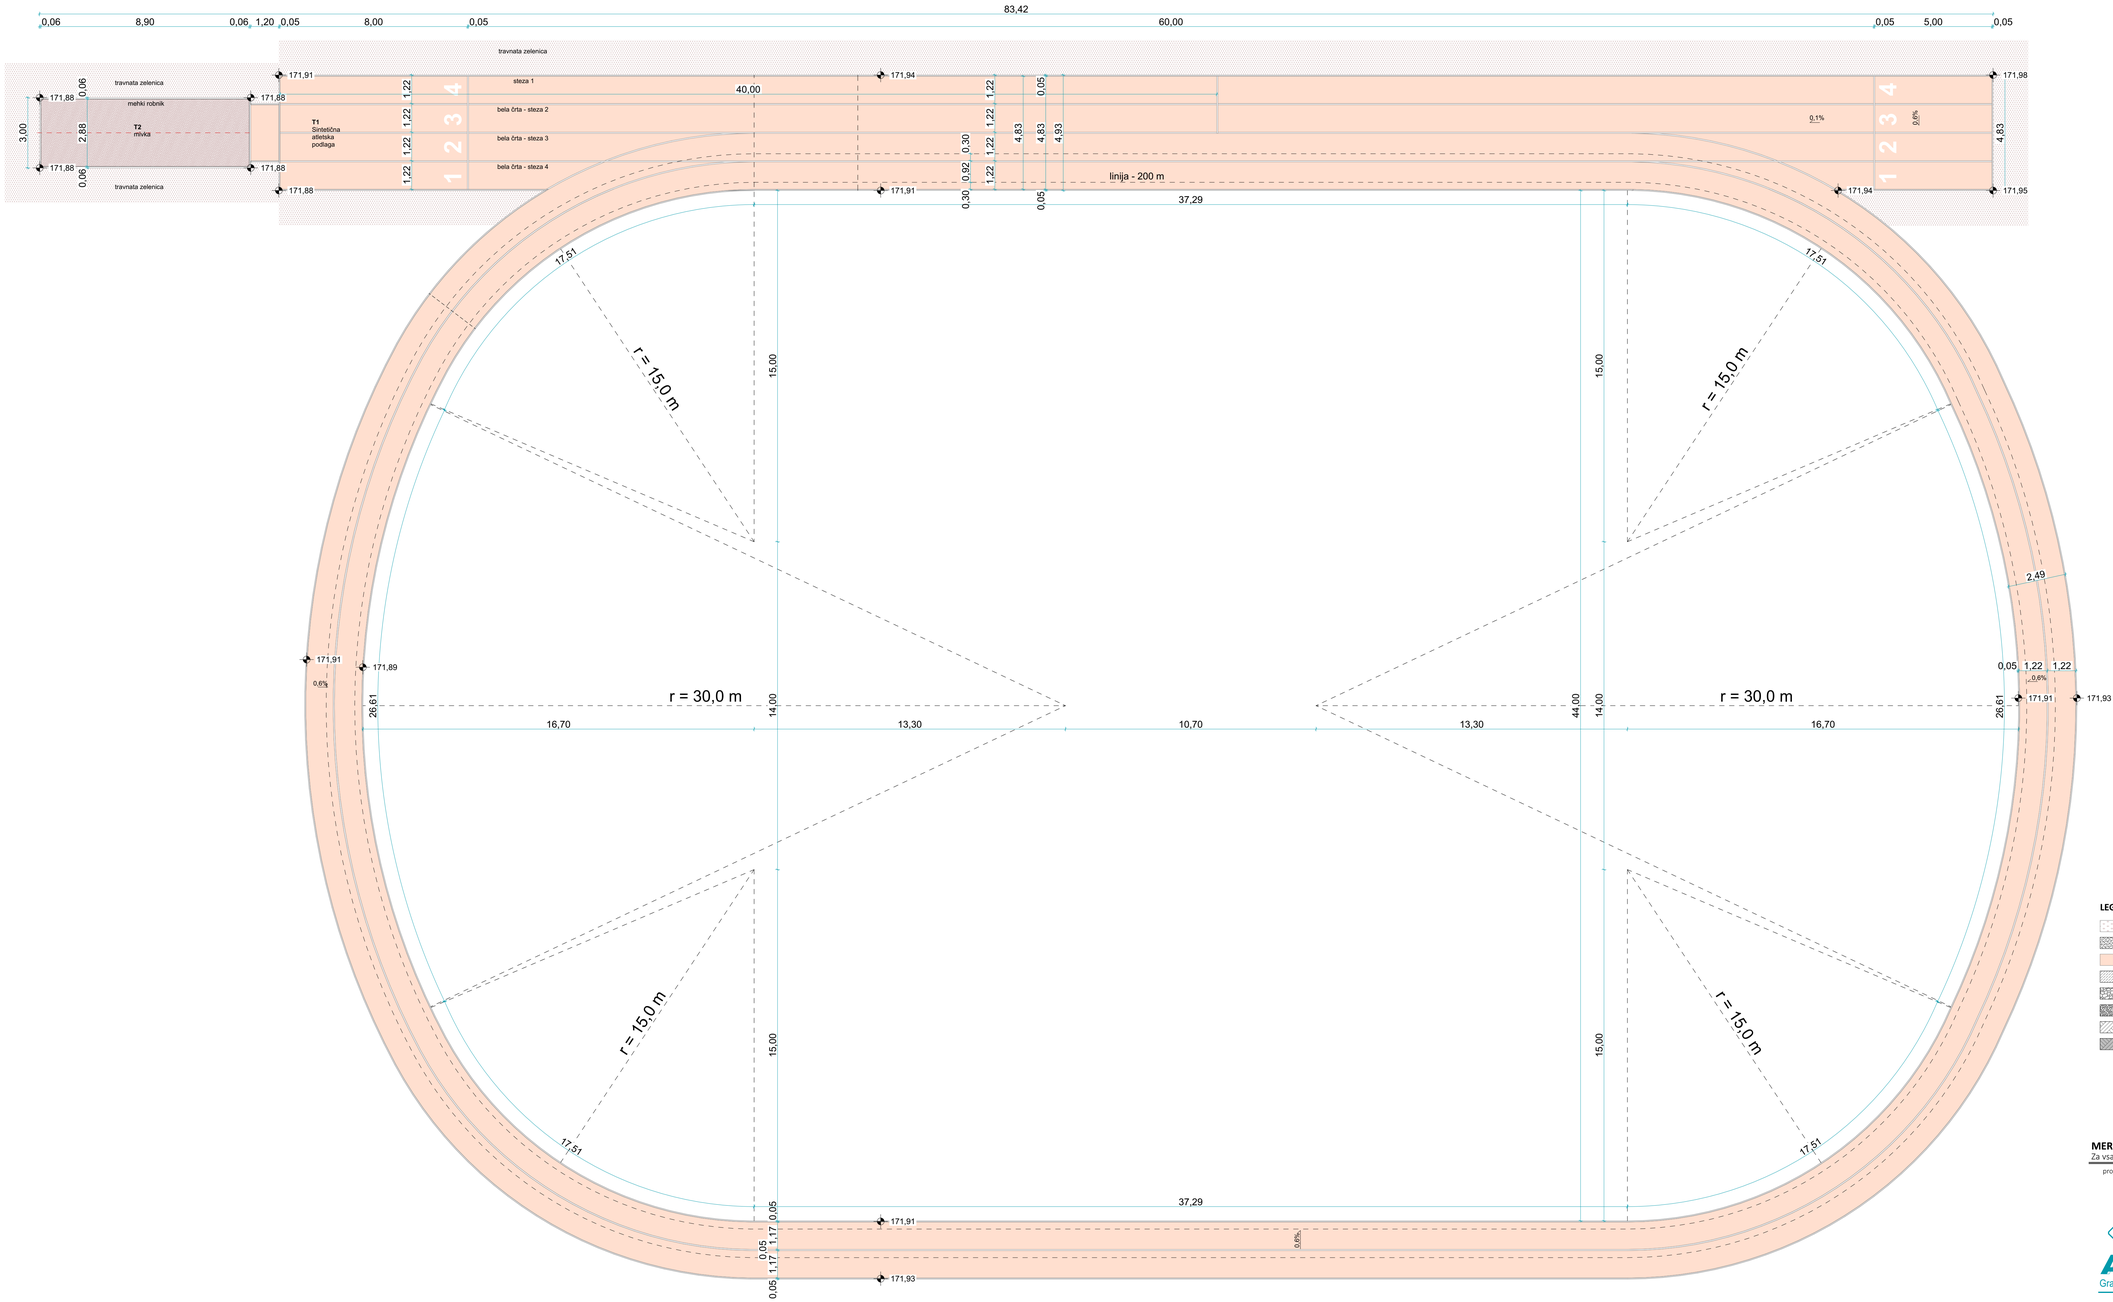

LEGENDA MATERIALOV:

- ZELENICA
- MIVKA
- TARTANSKI NANOS / EPDM
- ASFALT
- GRAMOZ
- TAMPON
- NOVI TEREN
- OBSTOJEČI TEREN

MERE PREVERITI NA LICU MESTA!

Za vsa eventualna neskladja je potrebno pravočasno opozoriti projektante za uskladitev.


projektant:


ATRIJ
Gradbeni inženiring d.o.o.
Gajska ulica 29, 9233 Odranci

investitor:	**Občina Turnišče** **Ulica Štefana Kovača 73** **9224 Turnišče**
objekt:	**Ureditev igrišč OŠ Turnišče**
vrsta gradnje:	**vzdrževalna dela**
mesto gradnje:	**k.o. Turnišče**
številka projekta:	**24016**
vrsta projekta:	**PZI**
vodja projekta:	**Nina Kolarič Tibaut, univ.dipl.inž.grad., mag.inž.arh., PA ZAPS 2051**
pooblaščeni arhitekt:	**Nina Kolarič Tibaut, univ.dipl.inž.grad., mag.inž.arh., PA ZAPS 2051**
sodelavec:	**Mitja Suč, mag.inž.arh.**
merilo:	**M 1:100** datum izdelave: **julij 2024**


Situacija atletska steza


risba št.: **2.2**

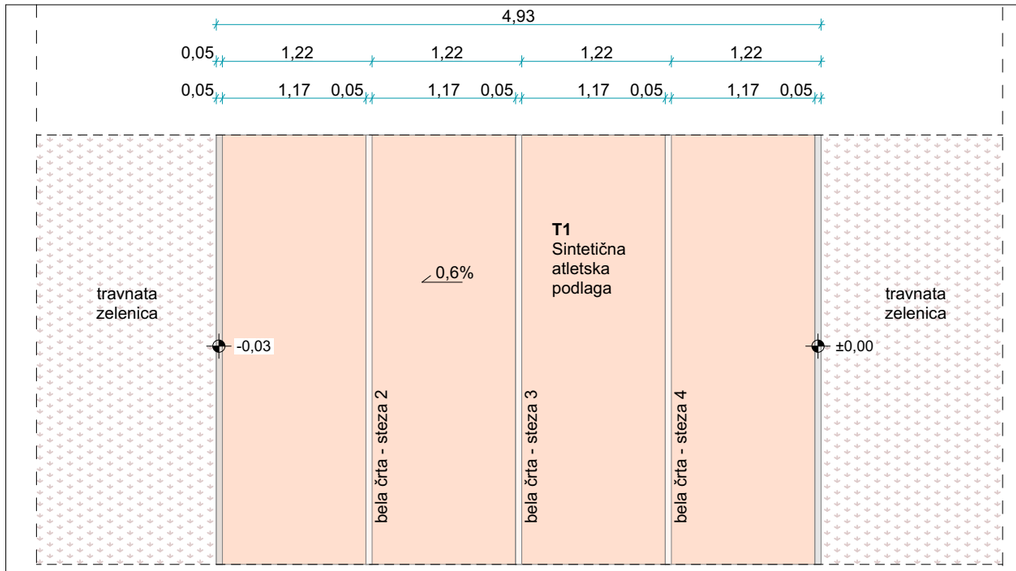

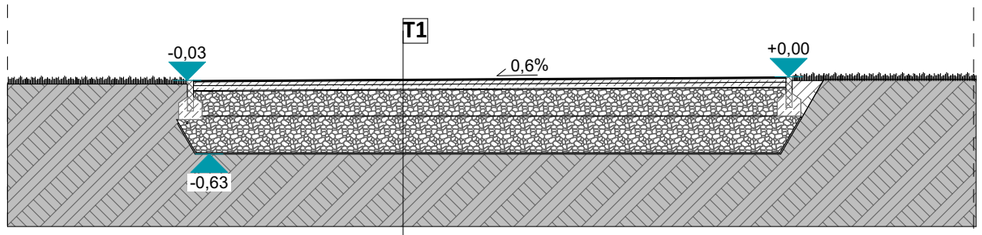


Karakteristični prerez širšega dela atletske steze

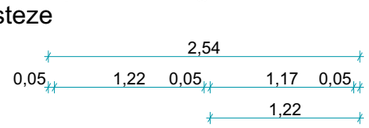


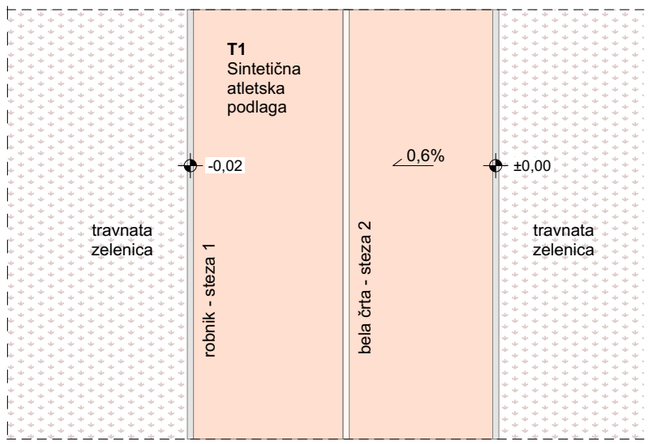


T1
1,3 cm - tartan EPDM guma
3,0 cm - PA 8 B70/100 A4 drenažni asfalt
4,0 cm - PA 11 B70/100 A4 drenažni asfalt
2,0 cm - peščeni posip 0-2 mm
20,0 cm - tamponsko nasutje 0-32 mm
30,0 cm -gramozno nasutje 0-63 mm
1 sloj - ločilni geotekstil (200g/m2)
raščeni teren

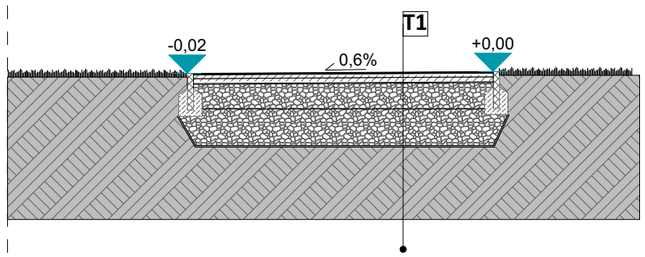

Karakteristični prerez ožjega dela atletske steze

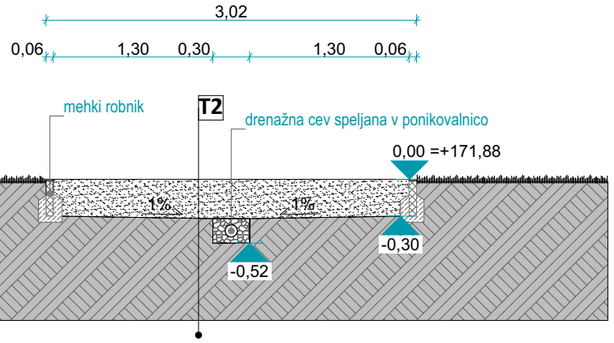

T2
30,0 cm - fini kremenov pesek
ločilni geotekstil (200g/m2)
Obstoječi teren

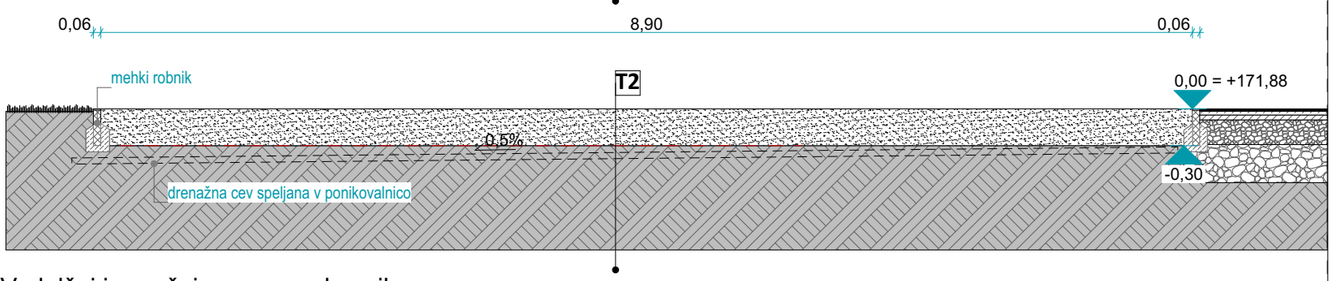

Vzdolžni in prečni prerez peskovnika za skok v daljino

LEGENDA MATERIALOV:

- ZELENICA
- MIVKA
- TARTANSKI NANOS / EPDM
- ASFALT
- GRAMOZ
- TAMPON
- NOVI TEREN
- OBSTOJEČI TEREN

MERE PREVERITI NA LICU MESTA!
Za vsa eventuelna neskladja je potrebno pravočasno opozoriti projektante za uskladitev.


projektant:

ATRIJ
Gradbeni inženiring d.o.o.
Gajska ulica 39, 9233 Odranci

investitor:	**Občina Turnišče** **Ulica Štefana Kovača 73** **9224 Turnišče**
objekt:	**Ureditev igrišč OŠ Turnišče**
vrsta gradnje:	**vzdrževalna dela**
mesto gradnje:	**k.o. Turnišče**
številka projekta:	**24016**
vrsta projekta:	**PZI**
vodja projekta:	**Nina Kolarič Tibaut, univ.dipl.inž.grad., mag.inž.arh., PA ZAPS 2051**
pooblaščeni arhitekt:	**Nina Kolarič Tibaut, univ.dipl.inž.grad., mag.inž.arh., PA ZAPS 2051**
sodelavec:	**Mitja Suč, mag.inž.arh.**
merilo: **M 1:50**	datum izdelave: **julij 2024**

Prerez atletska steza

risba št.: **2.3**

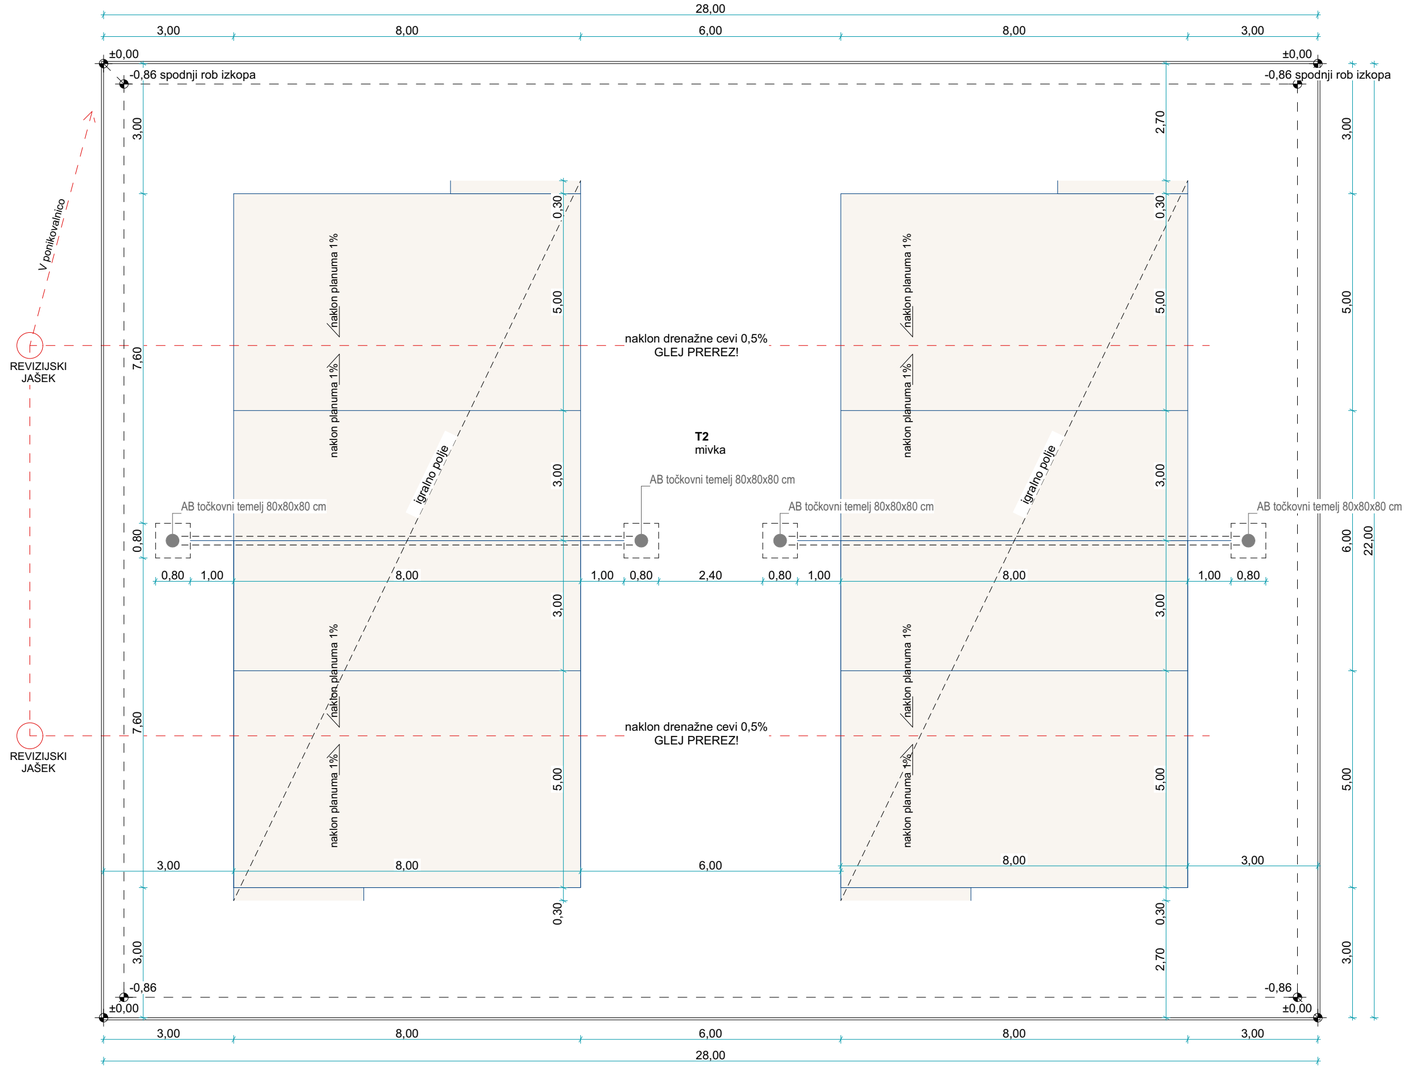

LEGENDA MATERIALOV:

- ZELENICA
- MIVKA
- TARTANSKI NANOS / EPDM
- ASFALT
- GRAMOZ
- TAMPON
- NOVI TEREN
- OBSTOJEČI TEREN

MERE PREVERITI NA LICU MESTA!

Za vsa eventuelna neskladja je potrebno pravočasno opozoriti projektante za uskladitev.

projektant:

ATRIJ
Gradbeni inženiring d.o.o.
Gajska ulica 39, 9233 Odranci

investitor: **Občina Turnišče**
Ulica Štefana Kovača 73
9224 Turnišče

objekt: **Ureditev igrišč OŠ Turnišče**

vrsta gradnje: **vzdrževalna dela**

mesto gradnje: **k.o. Turnišče**

številka projekta: **24016**

vrsta projekta: **PZI**

vodja projekta: **Nina Kolarič Tibaut, univ.dipl.inž.grad., mag.inž.arh., PA ZAPS 2051**


pooblaščeni arhitekt: **Nina Kolarič Tibaut, univ.dipl.inž.grad., mag.inž.arh., PA ZAPS 2051**


sodelavec: **Mitja Suč, mag.inž.arh.**

merilo: **M 1:100** datum izdelave: **julij 2024**

Tloris igrišče za odbojko

risba št.: **2.4**

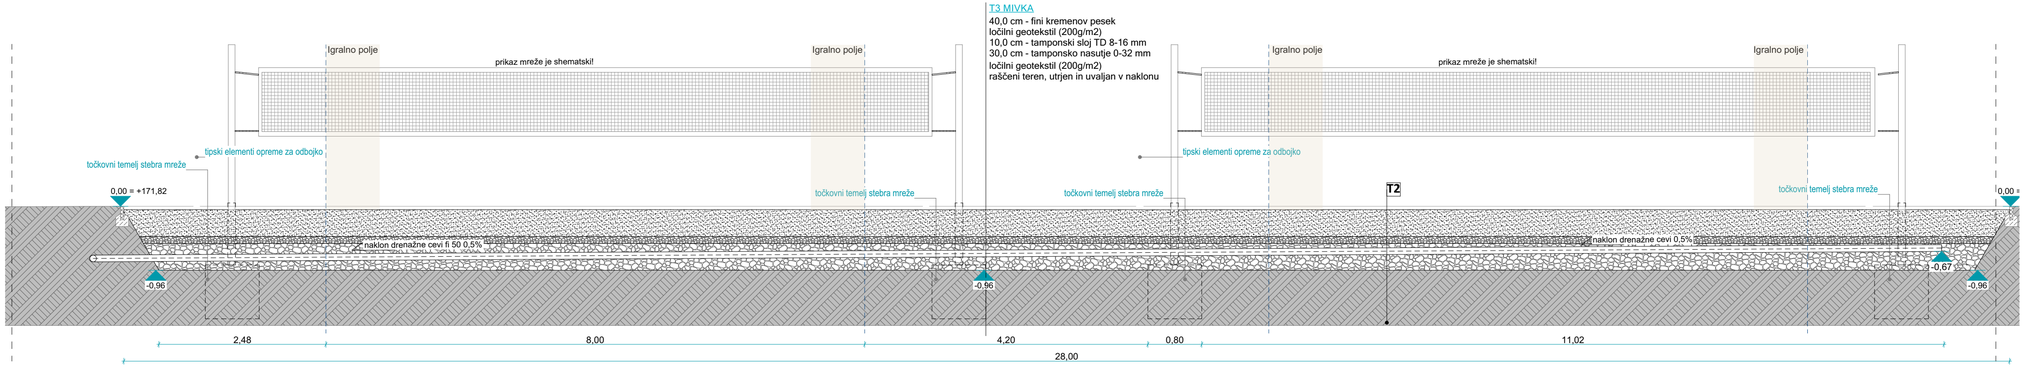

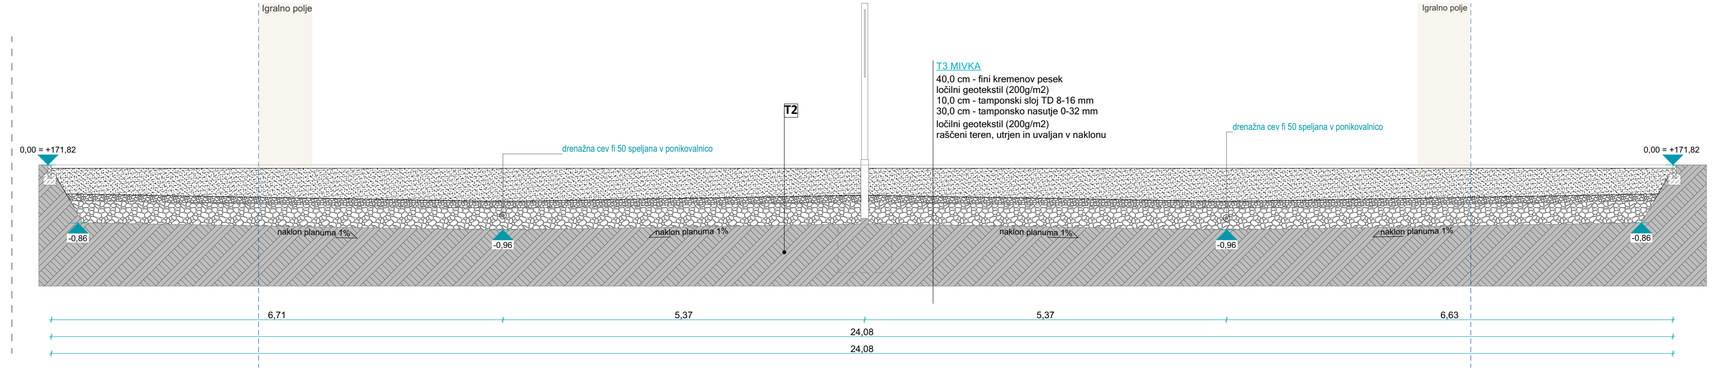

LEGENDA MATERIALOV:

- ZELENICA
- MIVKA
- TARTANSKI NANOS / EPDM
- ASFALT
- GRAMOZ
- TAMPON
- NOVI TEREN
- OBSTOJEČI TEREN

MERE PREVERITI NA LICU MESTA!

Za vsa eventuelna neskladja je potrebno pravočasno opozoriti projektante za uskladitev.


projektant:


ATRIJ
Gradbeni inženiring d.o.o.
Gajska ulica 39, 9233 Odranci

investitor:	**Občina Turnišče** **Ulica Štefana Kovača 73** **9224 Turnišče**
objekt:	**Ureditev igrišč OŠ Turnišče**
vrsta gradnje:	**vzdrževalna dela**
mesto gradnje:	**k.o. Turnišče**
številka projekta:	**24016**
vrsta projekta:	**PZI**
vodja projekta:	**Nina Kolarič Tibaut, univ.dipl.inž.grad., mag.inž.arh., PA ZAPS 2051**
pooblaščeni arhitekt:	**Nina Kolarič Tibaut, univ.dipl.inž.grad., mag.inž.arh., PA ZAPS 2051**
sodelavec:	**Mitja Suč, mag.inž.arh.**
merilo:	**M 1:50** datum izdelave: **julij 2024**

Prerez Igrišče za odbojko

risba št.: **2.5**

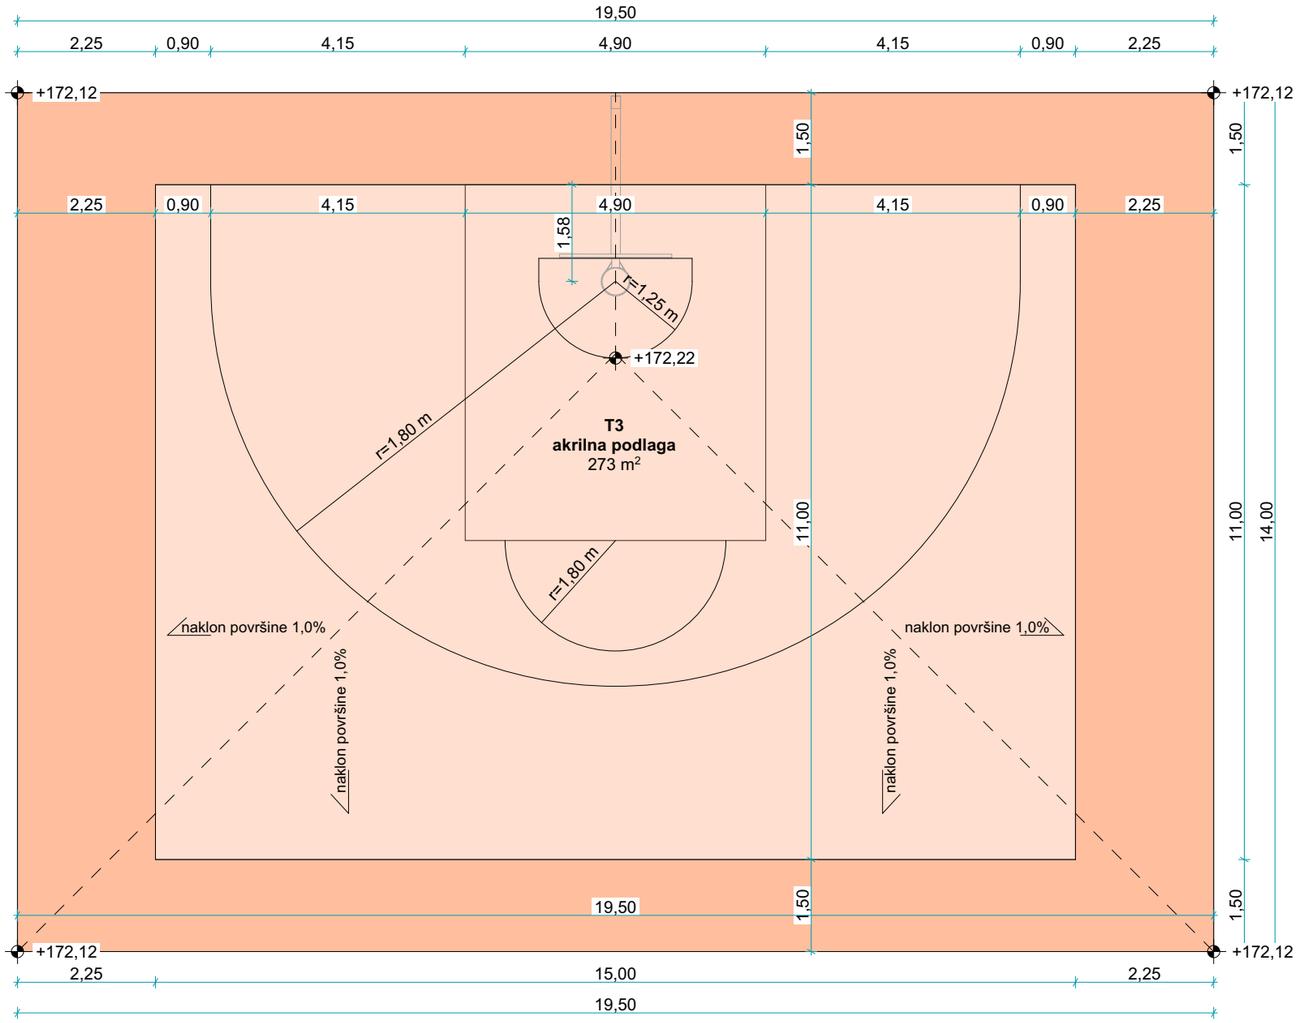

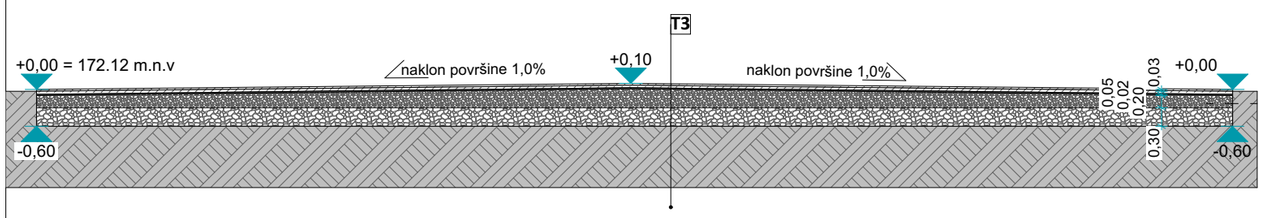

T3
0,3 cm - akrilni premaz
3,0 cm - AC 4 surf B 70/100 A5 asfalt
5,0 cm - AC 16 base B 70/100 A4 asfalt
2,0 cm - peščeni posip 0-2 mm
20,0 cm -tamponsko nasutje 0-32 mm
30,0 cm -gramozno nasutje 0-63 mm
1 sloj - ločilni geotekstil (200g/m2)
raščeni teren

LEGENDA MATERIALOV:

- ZELENICA
- MIVKA
- TARTANSKI NANOS / EPDM
- ASFALT
- GRAMOZ
- TAMPON
- NOVI TEREN
- OBSTOJEČI TEREN

MERE PREVERITI NA LICU MESTA!
Za vsa eventuelna neskladja je potrebno pravočasno opozoriti projektante za uskladitev.


projektant:

ATRIJ
Gradbeni inženiring d.o.o.
Gajska ulica 39, 9233 Odranci

investitor:	**Občina Turnišče** **Ulica Štefana Kovača 73** **9224 Turnišče**
objekt:	**Ureditev igrišč OŠ Turnišče**
vrsta gradnje:	**vzdrževalna dela**
mesto gradnje:	**k.o. Turnišče**
številka projekta:	**24016**
vrsta projekta:	**PZI**
vodja projekta:	**Nina Kolarič Tibaut, univ.dipl.inž.grad., mag.inž.arh., PA ZAPS 2051**
pooblaščeni arhitekt:	**Nina Kolarič Tibaut, univ.dipl.inž.grad., mag.inž.arh., PA ZAPS 2051**
sodelavec:	**Mitja Suč, mag.inž.arh.**
merilo: **M**	datum izdelave: **julij 2024**

igrišča za Streetball

risba št.: **2.6**

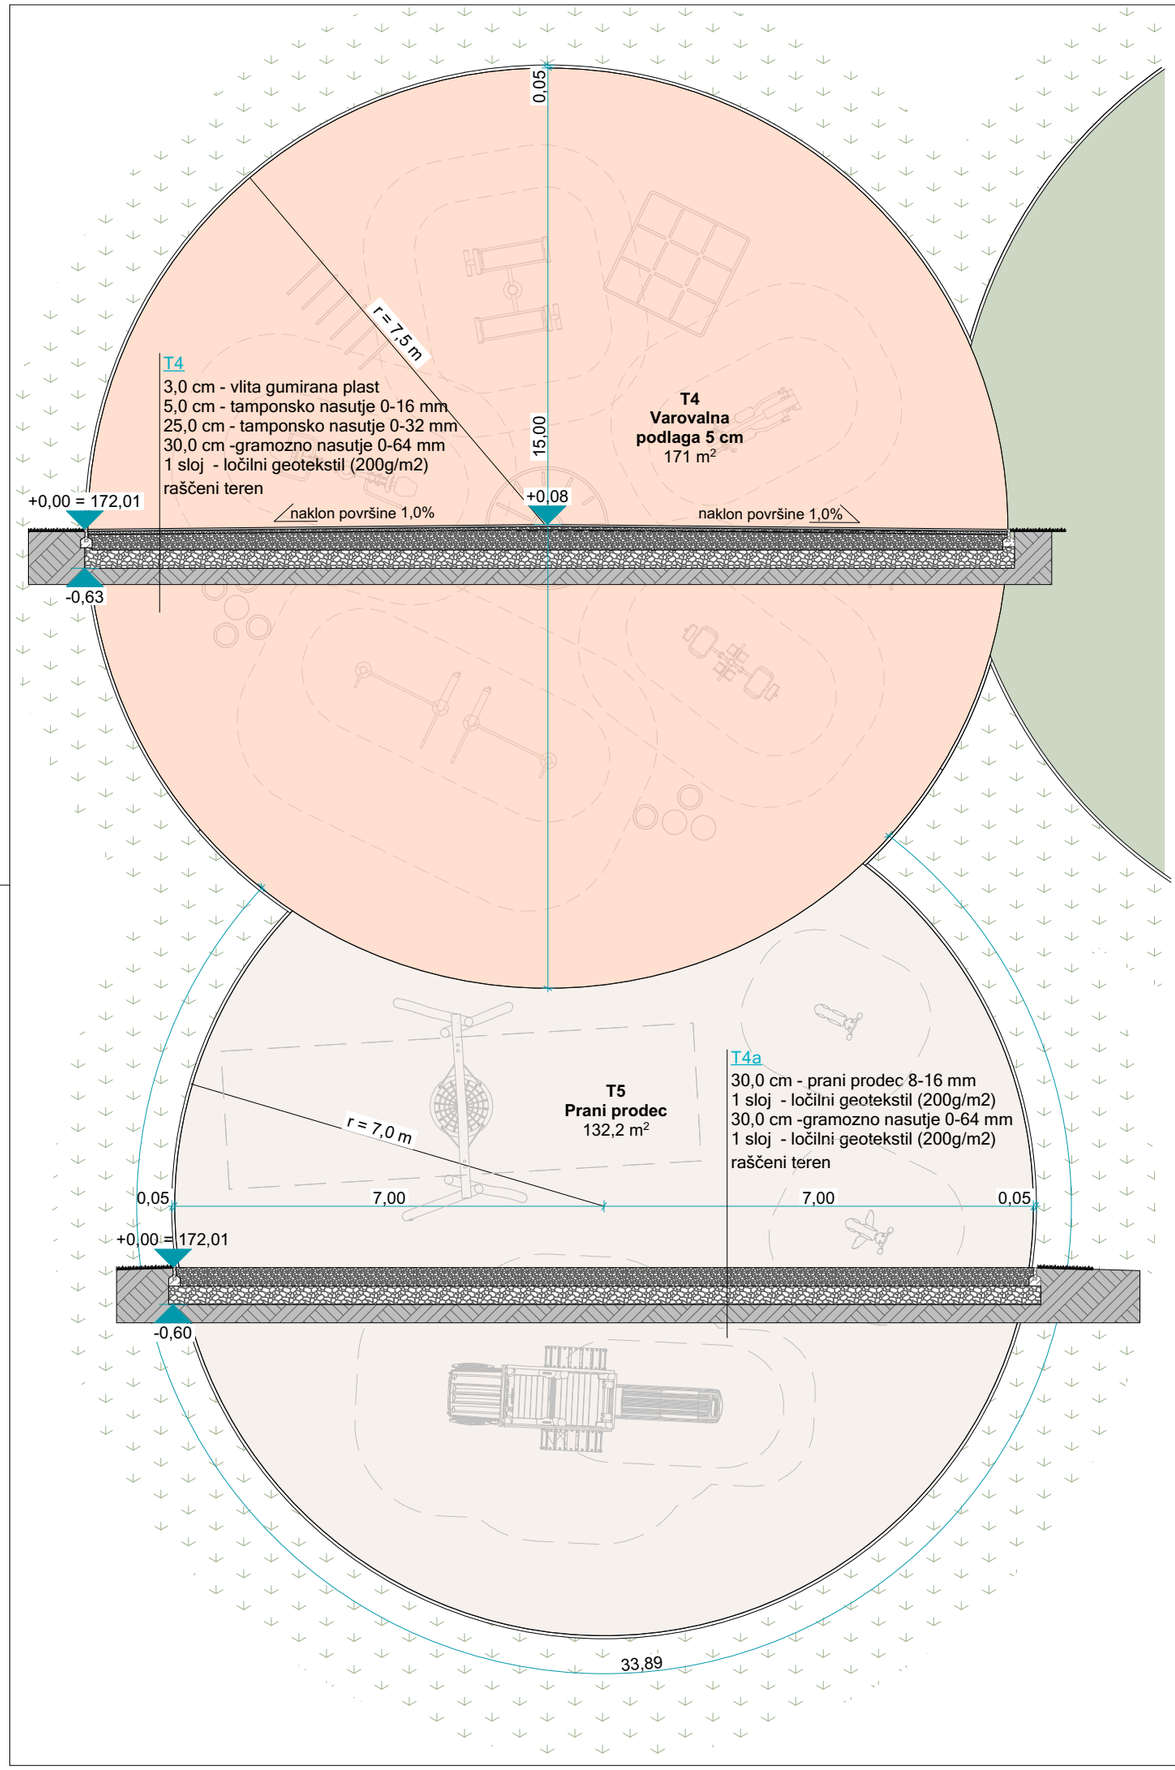

LEGENDA MATERIALOV:

- ZELENICA
- MIVKA
- TARTANSKI NANOS / EPDM
- ASFALT
- GRAMOZ
- TAMPON
- NOVI TEREN
- OBSTOJEČI TEREN

MERE PREVERITI NA LICU MESTA!

Za vsa eventuelna neskladja je potrebno pravočasno opozoriti projektante za uskladitev.


projektant:

ATRIJ
Gradbeni inženiring d.o.o.
Gajska ulica 39, 9233 Odranci

investitor:	**Občina Turnišče** **Ulica Štefana Kovača 73** **9224 Turnišče**
objekt:	**Ureditev igrišč OŠ Turnišče**
vrsta gradnje:	**vzdrževalna dela**
mesto gradnje:	**k.o. Turnišče**
številka projekta:	**24016**
vrsta projekta:	**PZI**
vodja projekta:	**Nina Kolarič Tibaut, univ.dipl.inž.grad., mag.inž.arh., PA ZAPS 2051**
pooblaščeni arhitekt:	**Nina Kolarič Tibaut, univ.dipl.inž.grad., mag.inž.arh., PA ZAPS 2051**
sodelavec:	**Mitja Suč, mag.inž.arh.**
merilo:	**M 1:100** datum izdelave: **julij 2024**

Varovalna podlaga

risba št.: **2.7**

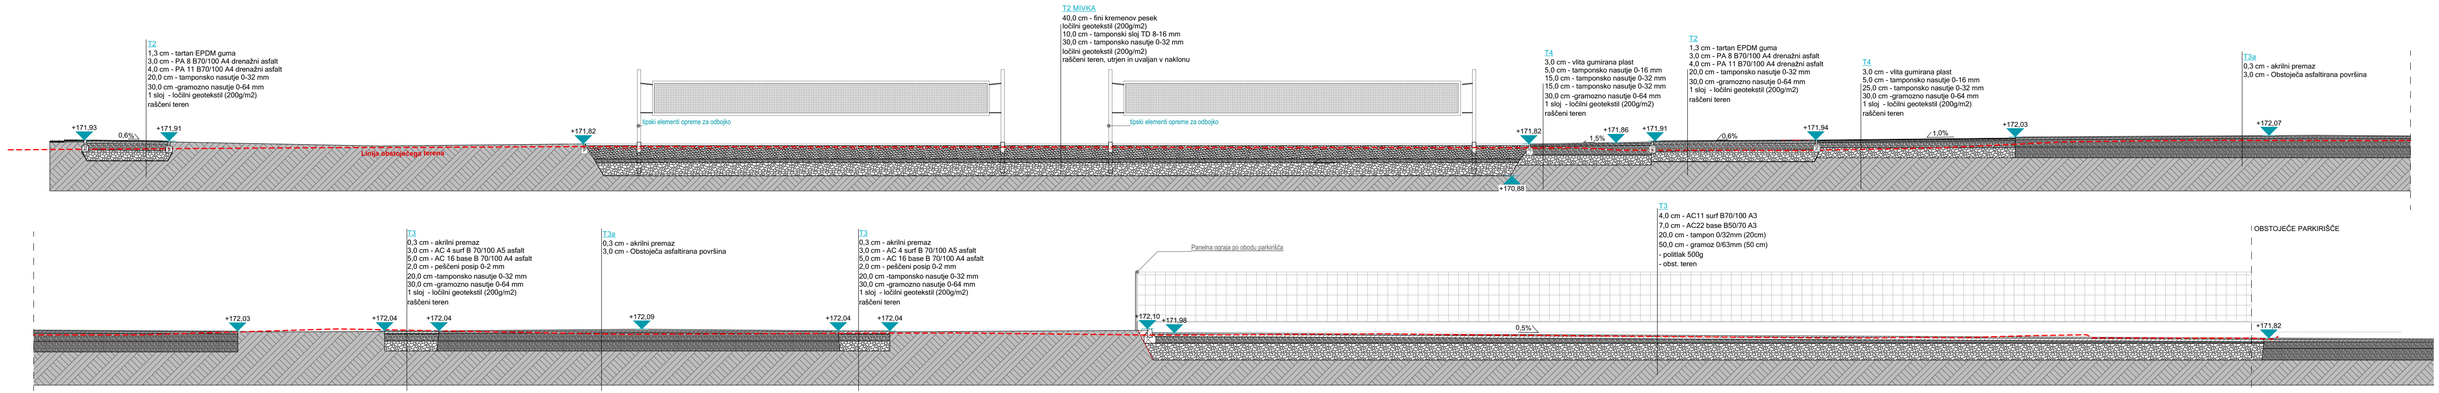

LEGENDA MATERIALOV:

- ZELENICA
- MIVKA
- TARTANSKI NANOS / EPDM
- ASFALT
- GRAMOZ
- TAMPON
- NOVI TEREN
- OBSTOJEČI TEREN

MERE PREVERITI NA LICU MESTA!

Za vsa eventuelna neskladja je potrebno pravočasno opozoriti projektante za uskladitev.

projektant:

ATRIJ
Gradbeni inženiring d.o.o.
Gajska ulica 39, 9233 Odranci

investitor:	**Občina Turnišče** **Ulica Štefana Kovača 73** **9224 Turnišče**
objekt:	**Ureditev igrišč OŠ Turnišče**
vrsta gradnje:	**vzdrževalna dela**
mesto gradnje:	**k.o. Turnišče**
številka projekta:	**24016**
vrsta projekta:	**PZI**
vodja projekta:	**Nina Kolarič Tibaut, univ.dipl.inž.grad., mag.inž.arh., PA ZAPS 2051**
pooblaščeni arhitekt:	**Nina Kolarič Tibaut, univ.dipl.inž.grad., mag.inž.arh., PA ZAPS 2051**
sodelavec:	**Mitja Suč, mag.inž.arh.**
merilo:	**M 1:100** | datum izdelave: **julij 2024**

Karakteristični prerez A-A

risba št.: **2.8**