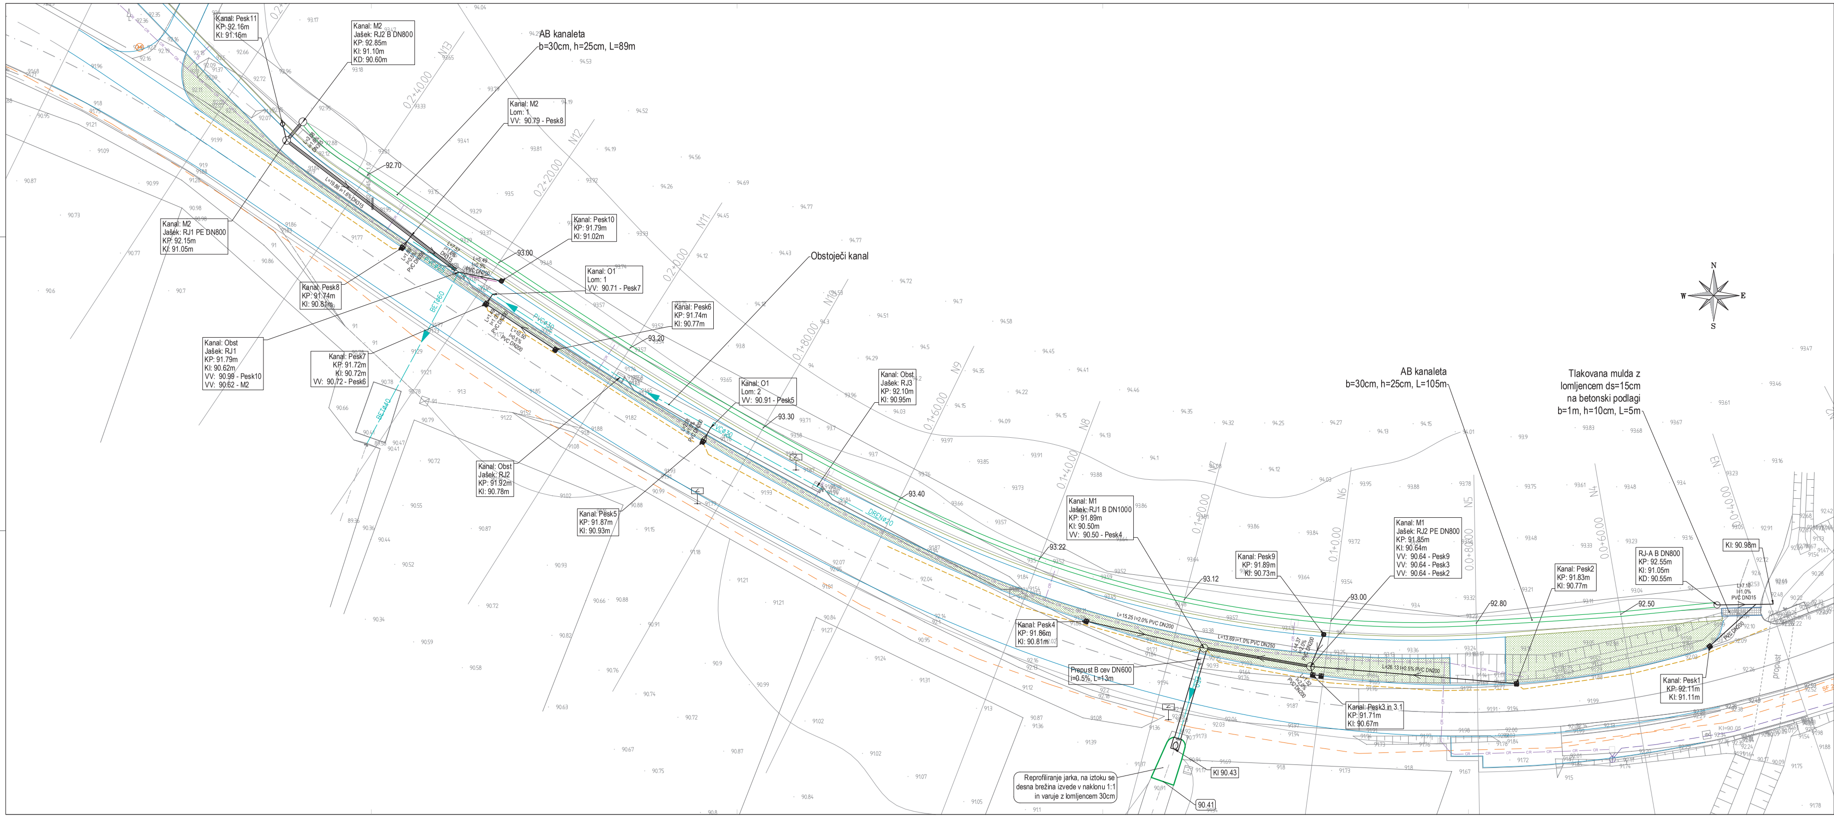


LEGENDA - PROJEKTIRANO STANJE


- METEORNA KANALIZACIJA
- MET. KAN. OBBETONIRANA
- PESKOLOV
- CESTNA RAZSVETLJAVA (NI DEL TEGA NAČRTA)


LEGENDA - OBSTOJEČE STANJE

- FEKALNA KANALIZACIJA
- TK VOD NADZEMNO
- TK VOD PODZEMNO
- NN OMREŽJE NADZEMNO
- NN OMREŽJE PODZEMNO
- METEORNA KANALIZACIJA
- JR

sprememba:	opis spremembe:		datum:	podpis:
projektant: IPOD Projektiranje in inženiring d.o.o. Nova Gorica; IPOD d.o.o. Prvomajska 37, Nova Gorica		naziv	ime in priimek:	IZS:
		VP:	ROMAN ANZELJC, u.d.i.g.	G-0676
		PI:	JERNEJ KANDUS, u.d.i.v.k.i.	G-3641
		izdelal:	JERNEJ KANDUS, u.d.i.v.k.i.	G-3641
investitor: Republika Slovenija, Ministrstvo za infrastrukturo, Direkcija RS za infrastrukturo, Tržaška cesta 19, 1000 Ljubljana		naziv gradnje:	Rekonstrukcija ceste R2-402/1045 Dobrovo - Neblo od km 0.800 do km 1.060	
		strokovno področje načrta:	2/1 NAČRT GRADBENIŠTVA - ODVODNJA	
št. proj.:	622/19-POD	št. načrta:	622/19-POD-ODV	šifra CC:
faza:	PZI	merilo:	1:250	datum: SEPTEMBER 2022
opis risbe:	GRADBENA SITUACIJA	del risbe:		
št. odseka: 1045	arhivska št.: 0019.00	faza/objekt: 004.2261	šifra risbe: G302	
št. priloge:	G3	avtor risbe:	IPOD Projektiranje in inženiring d.o.o.	
		ident. št. risbe:	622/19-POD-ODV-G3	


User: C:\Users\User\AppData\Local\Temp\BricsCAD\bp_0\
3-5 GRAD SIT v1.dwg, 3 GRAD 13.12.2022 15:12

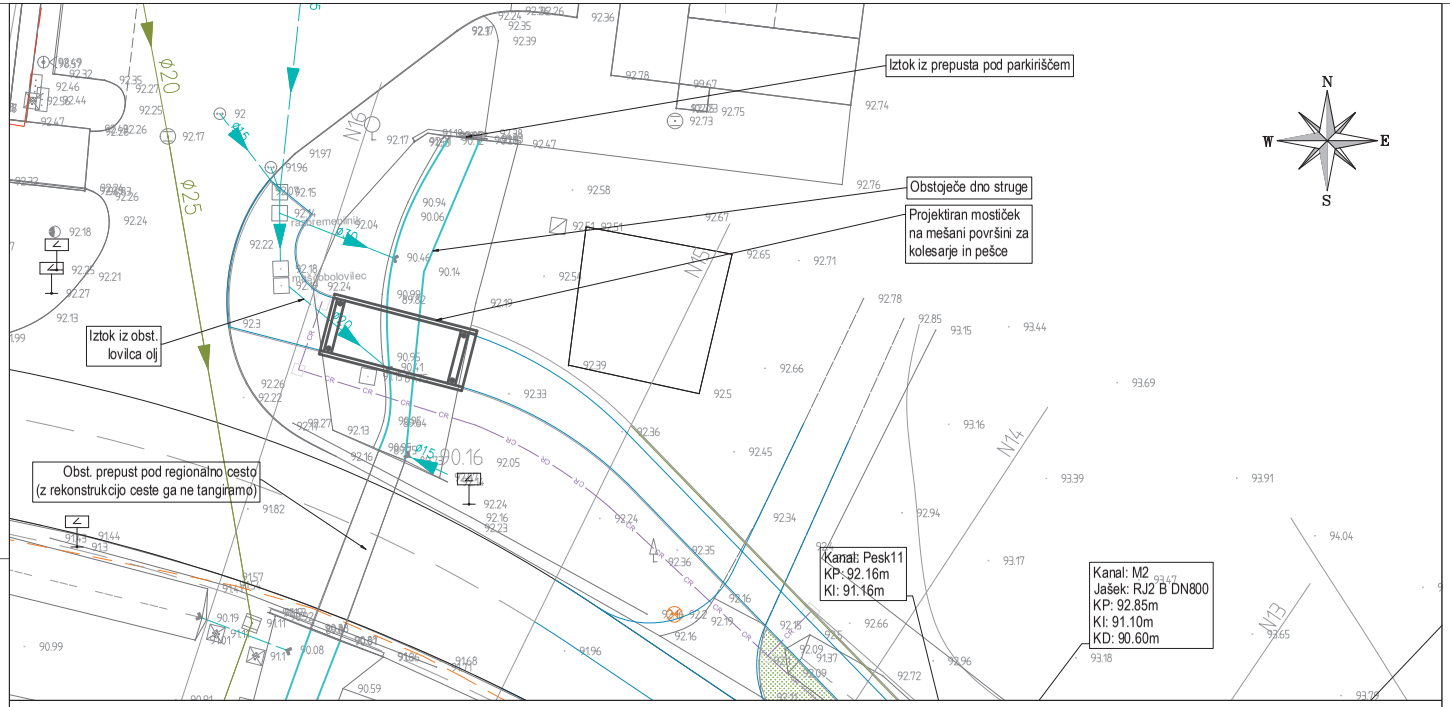

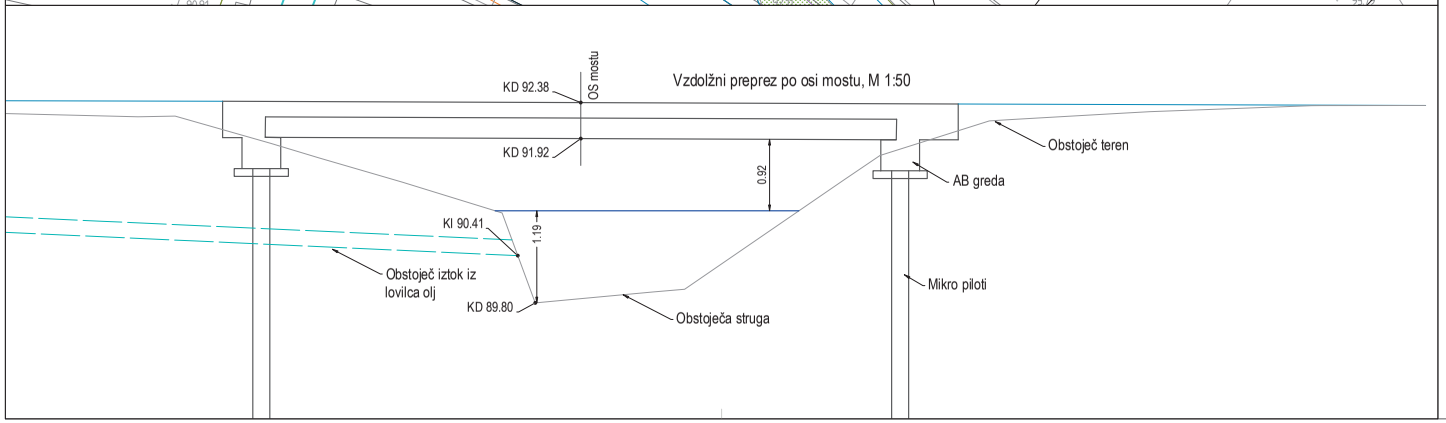


sprememba:	opis spremembe:			datum:		podpis:	
projektant: IPOD d.o.o. Prvomajska 37, Nova Gorica		naziv		ime in priimek:		IZS:	
		VP:		ROMAN ANZELJC, u.d.i.g.		G-0676	
		PI:		JERNEJ KANDUS, u.d.i.vki.		G-3641	
		izdelal:		JERNEJ KANDUS, u.d.i.vki.		G-3641	
investitor: Republika Slovenija Ministrstvo za infrastrukturo Direkcija RS za infrastrukturo Tržaška cesta 19, 1000 Ljubljana		naziv gradnje:		Rekonstrukcija ceste R2-402/1045 Dobrovo - Neblo od km 0.800 do km 1.060			
		strokovno področje načrta:		2/1 NAČRT GRADBENIŠTVA - ODVODNJA			
št. proj.:	622/19-POD	št. načrta:	622/19-POD-ODV		šifra CC:		
faza:	PZI			merilo:	1:250, 1:50	datum:	SEPTEMBER 2022
opis risbe:	GRADBENA SITUACIJA - MOSTIČEK ČEZ VODOTOK			del risbe:			
št. odseka:	arhivska št.:	faza/objekt:		šifra risbe:			
1045	0019.00	004.2261		G.302			
št. priloge:	G3.1			avtor risbe:	IPOD Projektiranje in inženiring d.o.o.		
				ident. št. risbe:	622/19-POD-ODV-G3.1		


User: C:\Users\User\AppData\Local\Temp\BricsCAD\bp_0\
3-5 GRAD SIT v1.dwg, 3.1 Grad in vzdolžni mostu 13.12.2022 15:12

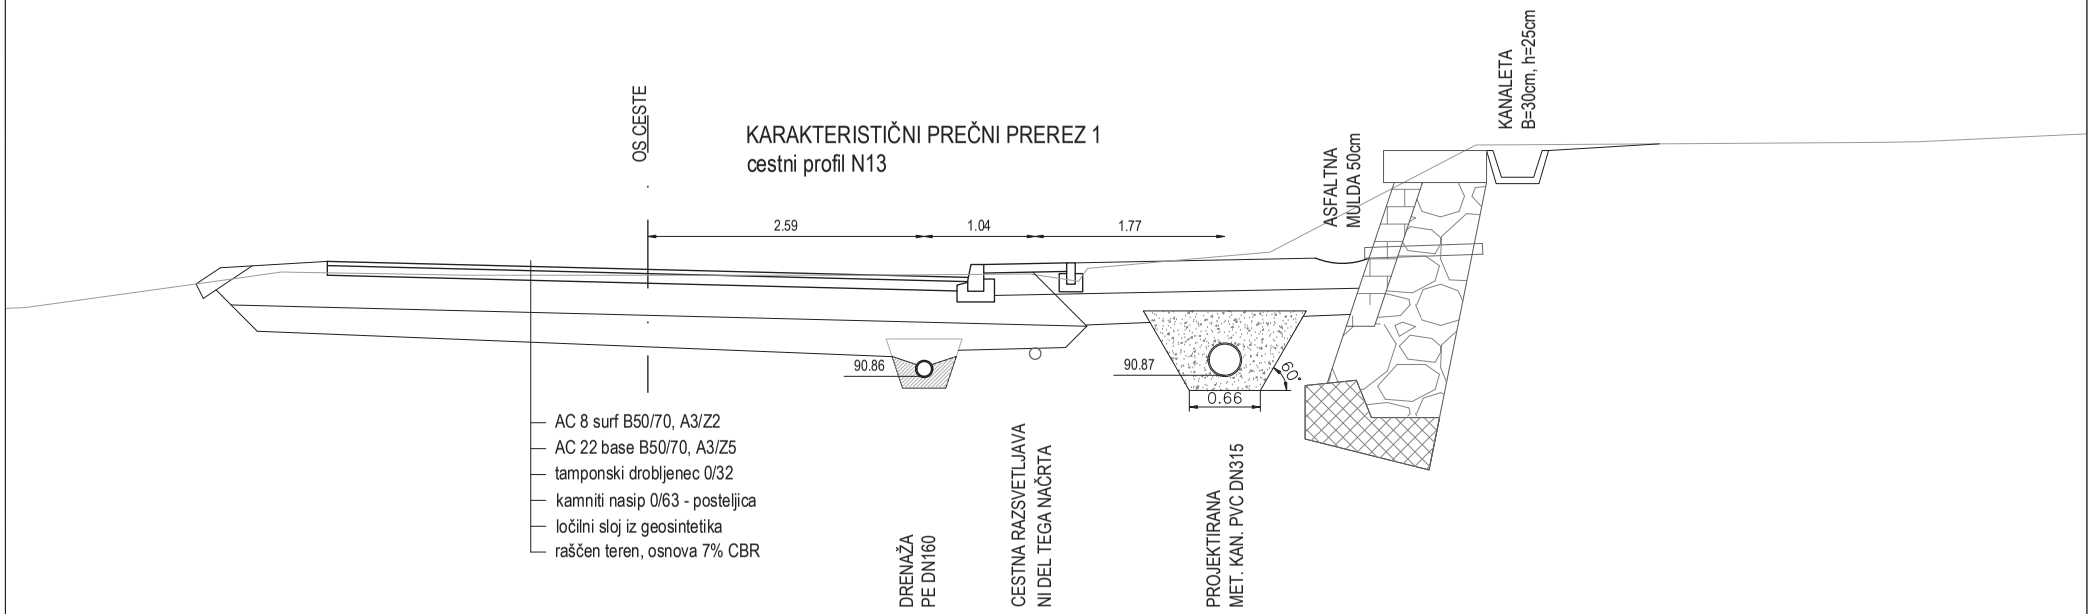

sprememba:	opis spremembe:		datum:		podpis:	
projektant: IPOD d.o.o. Prvomajska 37, Nova Gorica		naziv	ime in priimek:		IZS:	
		VP:	ROMAN ANZELJC, u.d.i.g.		G-0676	
		PI:	JERNEJ KANDUS, u.d.i.vki.		G-3641	
		izdelal:	JERNEJ KANDUS, u.d.i.vki.		G-3641	
investitor: Republika Slovenija Ministrstvo za infrastrukturo Direkcija RS za infrastrukturo Tržaška cesta 19, 1000 Ljubljana		naziv gradnje:	Rekonstrukcija ceste R2-402/1045 Dobrovo - Neblo od km 0.800 do km 1.060			
		strokovno področje načrta:	2/1 NAČRT GRADBENIŠTVA - ODVODNJA			
št. proj.:	622/19-POD	št. načrta:	622/19-POD-ODV		šifra CC:	
faza:	PZI		merilo:	1:50	datum:	SEPTEMBER 2022
opis risbe:	KARAKTERISTIČNI PREČNI PREREZ		del risbe:			
št. odseka:	arhivska št.:	faza/objekt:	šifra risbe:			
1045	0019.00	004.2261	G.331			
št. priloge:	G4		avtor risbe:	IPOD Projektiranje in inženiring d.o.o.		
			ident. št. risbe:	622/19-POD-ODV-G4		

User: C:\Users\User\AppData\Local\Temp\BricsCAD\bp_0\
3-5 GRAD SIT v1.dwg, 4 KPP 13.12.2022 15:12

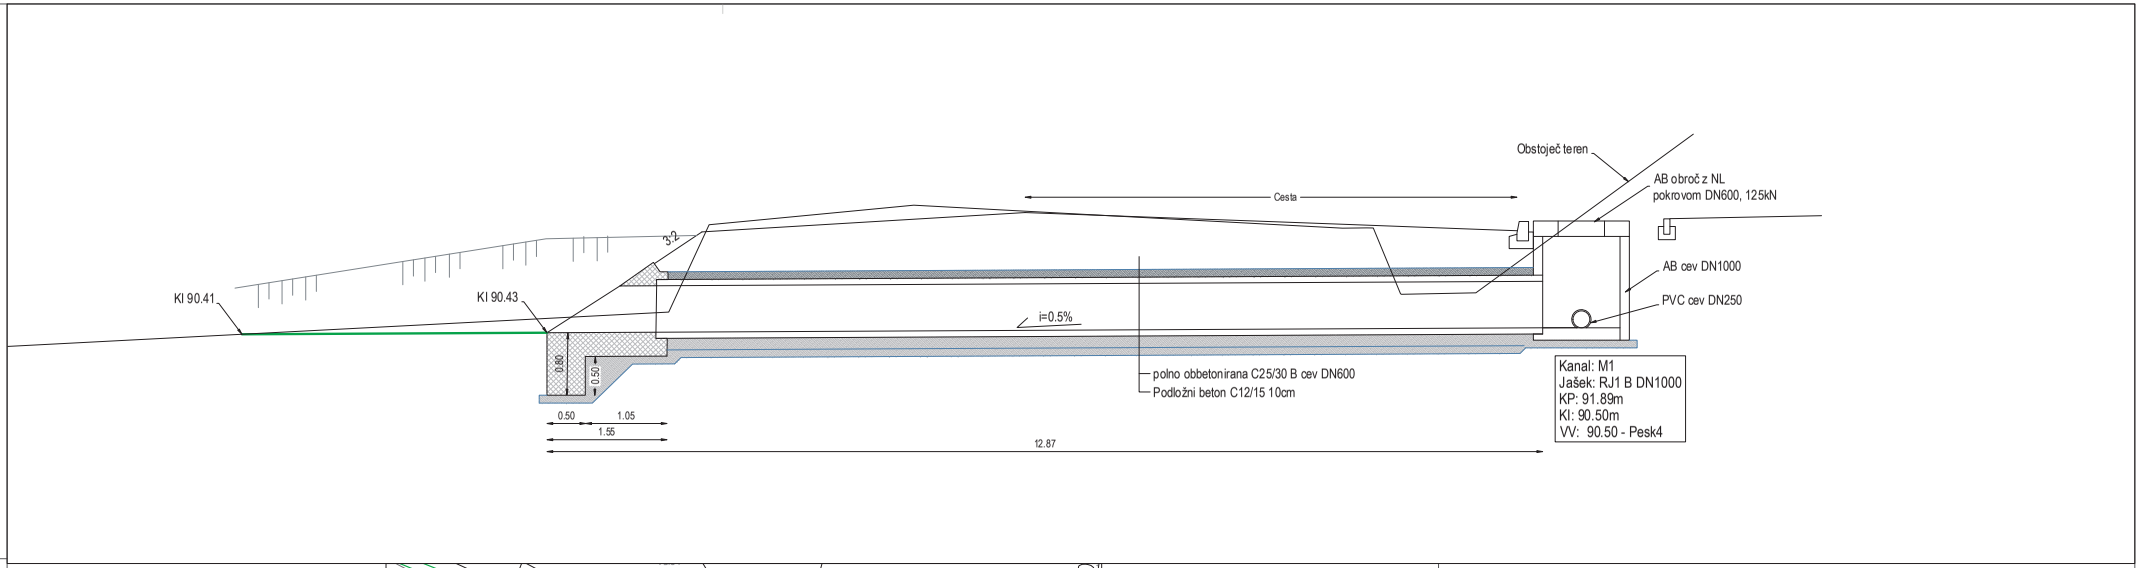


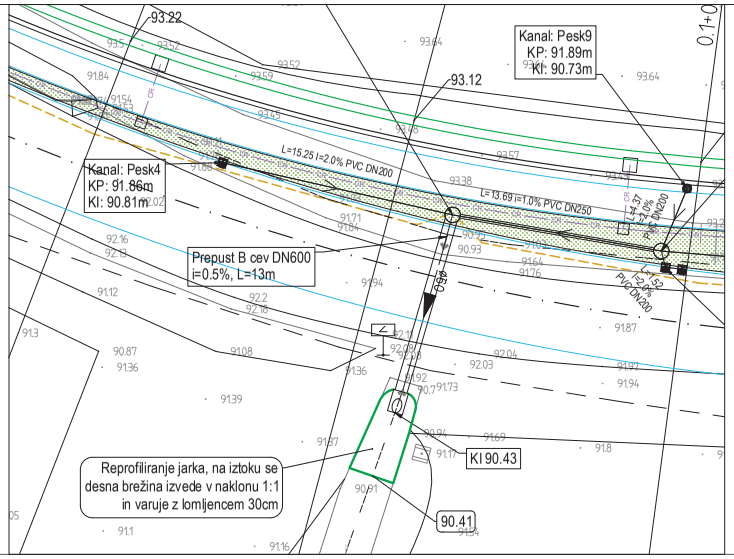


spremememba:	opis spremembe:			datum:		podpis:	
projektant: IPOD d.o.o. Prvomajska 37, Nova Gorica		naziv		ime in priimek:		IZS:	
		VP:		ROMAN ANZELJC, u.d.i.g.		G-0676	
		PI:		JERNEJ KANDUS, u.d.i.vki.		G-3641	
		izdelal:		JERNEJ KANDUS, u.d.i.vki.		G-3641	
investitor: Republika Slovenija Ministrstvo za infrastrukturo Direkcija RS za infrastrukturo Tržaška cesta 19, 1000 Ljubljana		naziv gradnje:		Rekonstrukcija ceste R2-402/1045 Dobrovo - Neblo od km 0.800 do km 1.060			
		strokovno področje načrta:		2/1 NAČRT GRADBENIŠTVA - ODVODNJA			
št. proj.:	622/19-POD	št. načrta:		622/19-POD-ODV		šifra CC:	
faza:	PZI			merilo:	1:50	datum:	SEPTEMBER 2022
opis risbe:	DETAJL PREPUSTA			del risbe:			
št. odseka:	arhivska št.:	faza/objekt:		šifra risbe:			
1045	0019.00	004.2261		G.351			
št. priloge:	G5			avtor risbe:	IPOD Projektiranje in inženiring d.o.o.		
				ident. št. risbe:	622/19-POD-ODV-G5		

User: C:\Users\User\AppData\Local\Temp\BricsCAD\bp_0\
3-5 GRAD SIT v1.dwg, 5 prepust 13.12.2022 15:12


PREREZ A–A

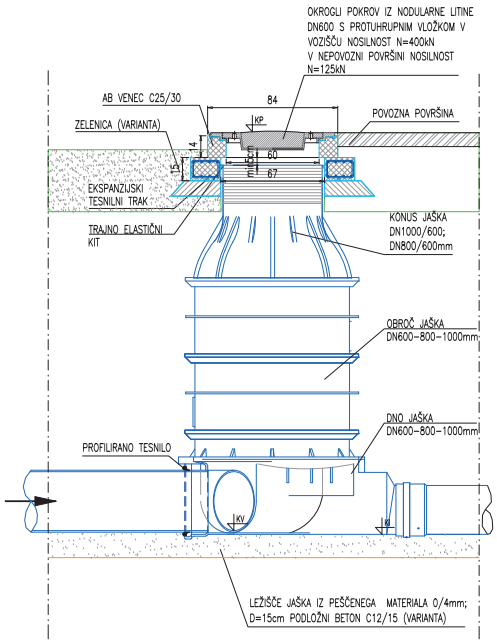


PREREZ B–B

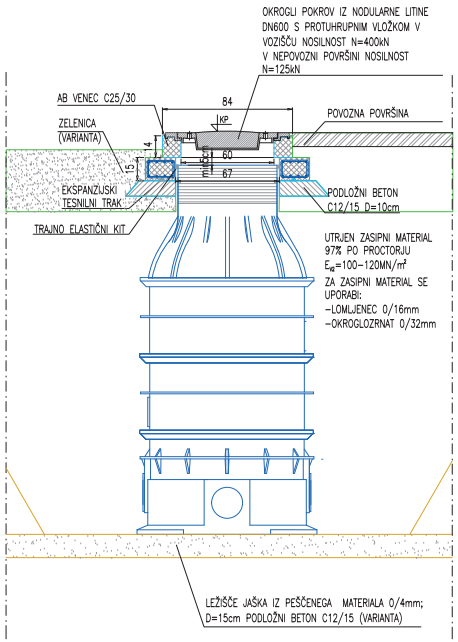

TLORIS

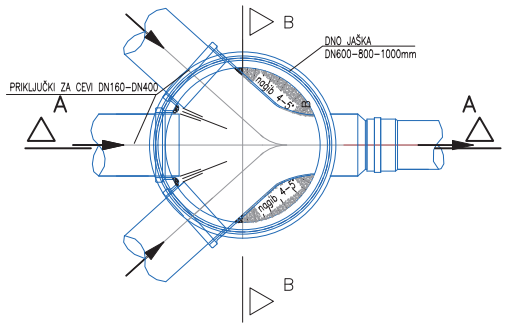


TLORIS POKROVA

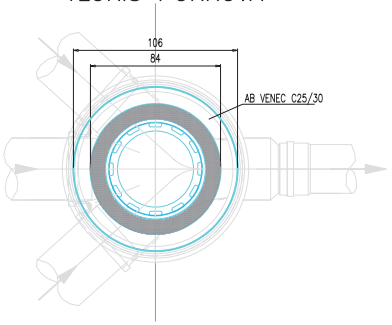

sprememba:	opis spremembe:			datum:		podpis:	
projektant: IPOD d.o.o. Prvomajska 37, Nova Gorica		naziv		ime in priimek:		IZS:	
		VP:		ROMAN ANZELJC, u.d.i.g.		G-0676	
		PI:		JERNEJ KANDUS, u.d.i.vki.		G-3641	
		izdelal:		JERNEJ KANDUS, u.d.i.vki.		G-3641	
investitor: Republika Slovenija Ministrstvo za infrastrukturo Direkcija RS za infrastrukturo Tržaška cesta 19, 1000 Ljubljana		naziv gradnje:		Rekonstrukcija ceste R2-402/1045 Dobrovo – Neblo od km 0.800 do km 1.060			
		strokovno področje načrta:		2/1 NAČRT GRADBENIŠTVA – ODVODNJA			
št. proj.:	622/19-POD	št. načrta:		622/19-POD-ODV		šifra CC:	
faza:	PZI			merilo:	1:25	datum:	SEPTEMBER 2022
opis risbe:	DETAJL PE REVIZIJSKEGA JAŠKA			del risbe:			
št. odseka:	arhivska št.:	faza/objekt:		šifra risbe:			
1045	0019.00	004.2261		G.351			
št. priloge:	G6			avtor risbe:	IPOD Projektiranje in inženiring d.o.o.		
				ident. št. risbe:	622/19-POD-ODV-G6		

User: C:\Users\User\AppData\Local\Temp\BricsCAD\bp_0\
6-16 DETAJLI.dwg, 6 PE RJ 13.12.2022 15:12

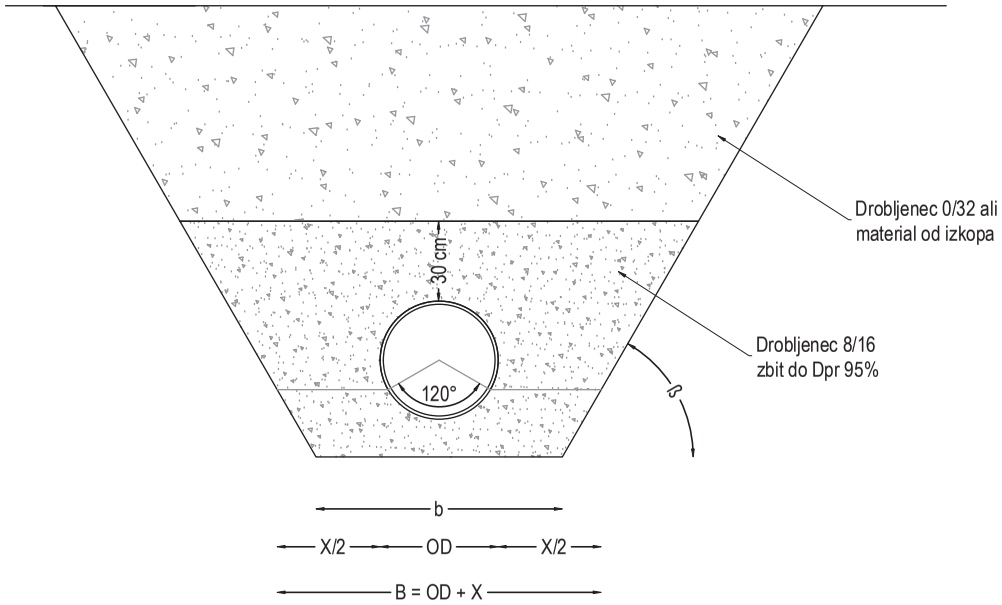

Najmanjša širina jarka je največja vrednost iz preglednic 1 in 2.

Preglednica 1: Najmanjša širina jarka v odvisnosti od nazivne velikosti DN


DN (mm)	Minimalna širina jarka: B=OD+X (m)		
	opažan jarek	neopažan jarek	
		β>60°	β≤60°
DN ≤ 225	OD + 0.40	OD + 0.40	OD + 0.40
225 < DN ≤ 350	OD + 0.50	OD + 0.50	OD + 0.40
350 < DN ≤ 700	OD + 0.70	OD + 0.70	OD + 0.40
700 < DN ≤ 1200	OD + 0.85	OD + 0.85	OD + 0.40
DN ≥ 1200	OD + 1.00	OD + 1.00	OD + 0.40

Preglednica 2: Najmanjša širina jarka v odvisnosti od globine jarka

Globina jarka (m)	Najmanjša širina jarka (m)
< 1.00	/
>1.00<1.75	0.80
>1.75<4.00	0.90
>4.00	1.00

sprememba:	opis spremembe:		datum:	podpis:
projektant: IPOD d.o.o. Prvomajska 37, Nova Gorica	naziv		ime in priimek:	IZS:
	VP:		ROMAN ANZELJC, u.d.i.g.	G-0676
	PI:		JERNEJ KANDUS, u.d.i.vki.	G-3641
	izdelal:		JERNEJ KANDUS, u.d.i.vki.	G-3641
investitor: Republika Slovenija Ministrstvo za infrastrukturo Direkcija RS za infrastrukturo Tržaška cesta 19, 1000 Ljubljana	naziv gradnje:		Rekonstrukcija ceste R2-402/1045 Dobrovo - Neblo od km 0.800 do km 1.060	
	strokovno področje načrta:		2/1 NAČRT GRADBENIŠTVA - ODVODNJA	
št. proj.:	622/19-POD	št. načrta:	622/19-POD-ODV	šifra CC:
faza:	PZI		merilo: 1:25	datum: SEPTEMBER 2022
opis risbe:	DETAJL POLAGANJA KANALIZACIJSKE CEVI		del risbe:	
št. odseka:	arhivska št.:	faza/objekt:	šifra risbe:	
1045	0019.00	004.2261	G.351	
št. priloge:	G7		avtor risbe:	IPOD Projektiranje in inženiring d.o.o.
			ident. št. risbe:	622/19-POD-ODV-G7


User: C:\Users\User\AppData\Local\Temp\BricsCAD\bp_0\
6-16 DETAJLI.dwg, 7 pol kan 13.12.2022 15:12

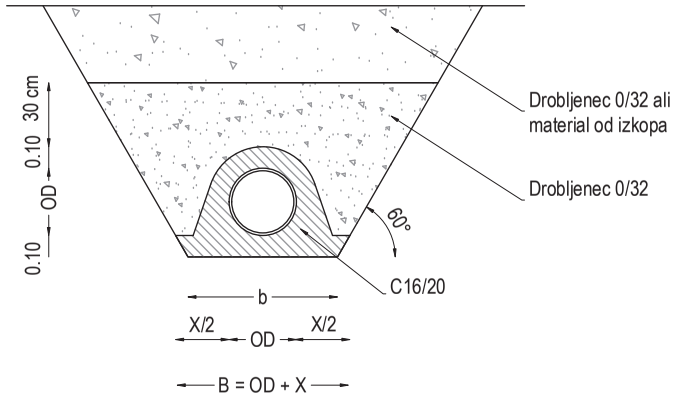


DN (mm)	Minimalna širina jarka: B=OD+X (m)		
	opažan jarek	neopažan jarek	
		β>60°	β≤60°
DN ≤ 225	OD + 0.40	OD + 0.40	OD + 0.40
225 < DN ≤ 350	OD + 0.50	OD + 0.50	OD + 0.40
350 < DN ≤ 700	OD + 0.70	OD + 0.70	OD + 0.40
700 < DN ≤ 1200	OD + 0.85	OD + 0.85	OD + 0.40
DN ≥ 1200	OD + 1.00	OD + 1.00	OD + 0.40

sprememba:	opis spremembe:		datum:		podpis:
projektant:		naziv	ime in priimek:		IZS:
IPOD d.o.o. Prvomajska 37, Nova Gorica		VP:	ROMAN ANZELJC, u.d.i.g.		G-0676
		PI:	JERNEJ KANDUS, u.d.i.vki.		G-3641
		izdelal:	JERNEJ KANDUS, u.d.i.vki.		G-3641
investitor: Republika Slovenija Ministrstvo za infrastrukturo Direkcija RS za infrastrukturo Tržaška cesta 19, 1000 Ljubljana		naziv gradnje:	Rekonstrukcija ceste R2-402/1045 Dobrovo - Neblo od km 0.800 do km 1.060		
		strokovno področje načrta:	2/1 NAČRT GRADBENIŠTVA - ODVODNJA		
št. proj.:	622/19-POD	št. načrta:	622/19-POD-ODV	šifra CC:	
faza:	PZI		merilo:	1:25	datum: SEPTEMBER 2022
opis risbe:	DETAJL OBBETONIRANJA KANALIZACIJSKE CEVI		del risbe:		
št. odseka:	arhivska št.:	faza/objekt:	šifra risbe:		
1045	0019.00	004.2261	G.351		
št. priloge:	G8		avtor risbe:	IPOD Projektiranje in inženiring d.o.o.	
			ident. št. risbe:	622/19-POD-ODV-G8	


User: C:\Users\User\AppData\Local\Temp\BricsCAD\bp_0\
6-16 DETAJLI.dwg, 8 obbet kan 13.12.2022 15:12

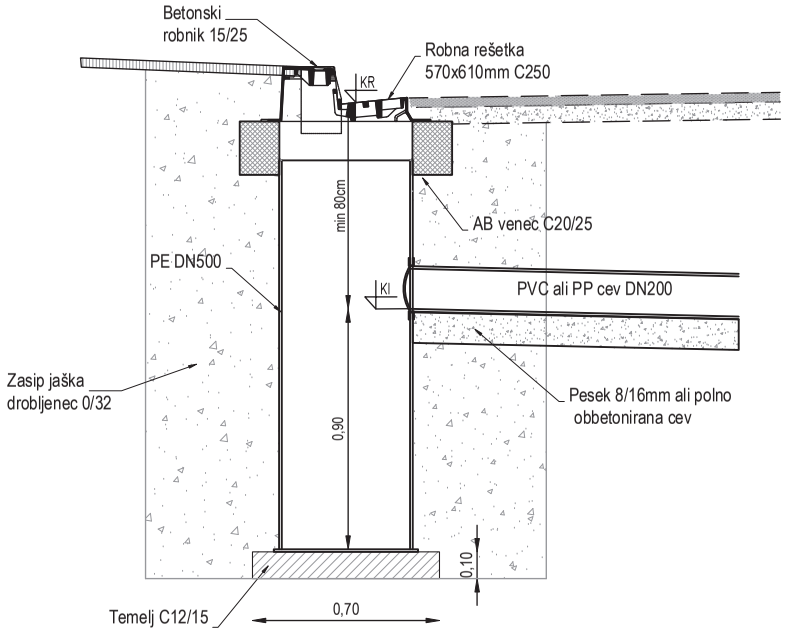

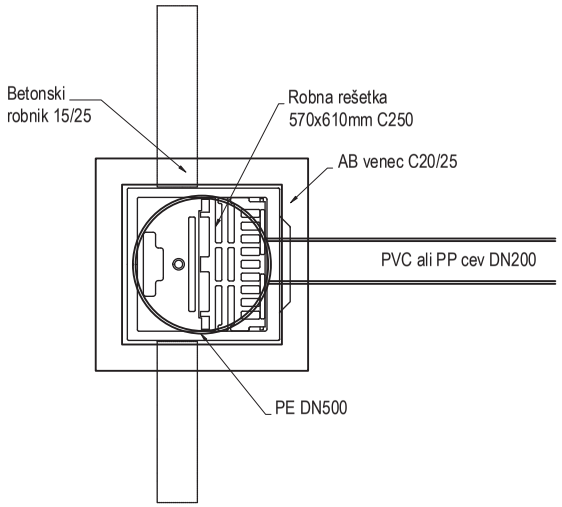

sprememba:	opis spremembe:		datum:		podpis:
projektant:		naziv	ime in priimek:		IZS:
IPOD d.o.o. Prvomajska 37, Nova Gorica		VP:	ROMAN ANZELJC, u.d.i.g.		G-0676
		PI:	JERNEJ KANDUS, u.d.i.vki.		G-3641
		izdelal:	JERNEJ KANDUS, u.d.i.vki.		G-3641
investitor: Republika Slovenija Ministrstvo za infrastrukturo Direkcija RS za infrastrukturo Tržaška cesta 19, 1000 Ljubljana		naziv gradnje:	Rekonstrukcija ceste R2-402/1045 Dobrovo - Neblo od km 0.800 do km 1.060		
		strokovno področje načrta:	2/1 NAČRT GRADBENIŠTVA - ODVODNJA		
št. proj.:	622/19-POD	št. načrta:	622/19-POD-ODV	šifra CC:	
faza:	PZI		merilo:	1:20	datum: SEPTEMBER 2022
opis risbe:	DETAJL PESKOLOVA - ROBNA REŠETKA		del risbe:		
št. odseka:	arhivska št.:	faza/objekt:	šifra risbe:		
1045	0019.00	004.2261	G.351		
št. priloge:	G9		avtor risbe:	IPOD Projektiranje in inženiring d.o.o.	
			ident. št. risbe:	622/19-POD-ODV-G9	

User: C:\Users\User\AppData\Local\Temp\BricsCAD\bp_0\
6-16 DETAJLI.dwg, 9 pesk robna 13.12.2022 15:12

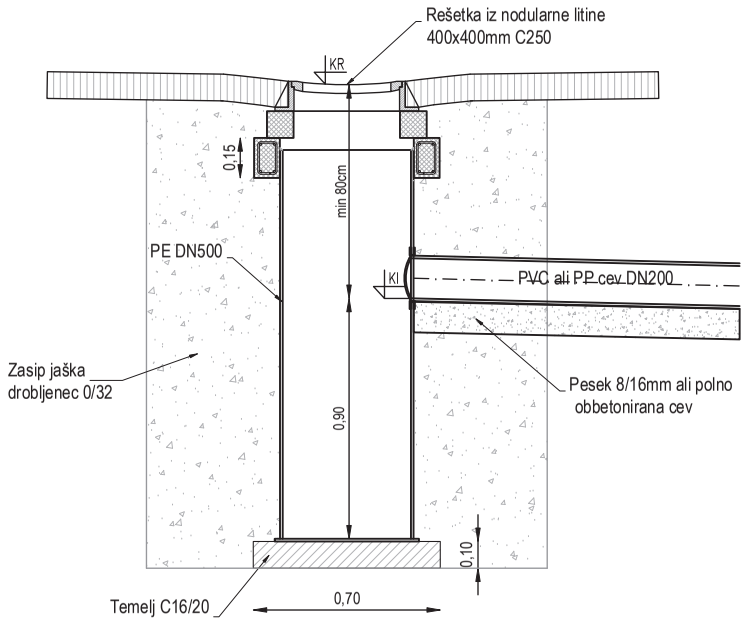


sprememba:	opis spremembe:		datum:		podpis:
projektant:		naziv	ime in priimek:		IZS:
IPOD d.o.o. Prvomajska 37, Nova Gorica		VP:	ROMAN ANZELJC, u.d.i.g.		G-0676
		PI:	JERNEJ KANDUS, u.d.i.vki.		G-3641
		izdelal:	JERNEJ KANDUS, u.d.i.vki.		G-3641
investitor: Republika Slovenija Ministrstvo za infrastrukturo Direkcija RS za infrastrukturo Tržaška cesta 19, 1000 Ljubljana		naziv gradnje:	Rekonstrukcija ceste R2-402/1045 Dobrovo - Neblo od km 0.800 do km 1.060		
		strokovno področje načrta:	2/1 NAČRT GRADBENIŠTVA - ODVODNJA		


št. proj.:	622/19-POD	št. načrta:	622/19-POD-ODV	šifra CC:	
faza:	PZI		merilo: 1:20	datum:	SEPTEMBER 2022
opis risbe:	DETAJL PESKOLOVA TIP2		del risbe:		
št. odseka:	arhivska št.:	faza/objekt:	šifra risbe:		
1045	0019.00	004.2261	G.351		
št. priloge:	G10		avtor risbe:	IPOD Projektiranje in inženiring d.o.o.	
			ident. št. risbe:	622/19-POD-ODV-G10	


User: C:\Users\User\AppData\Local\Temp\BricsCAD\bp_0\
6-16 DETAJLI.dwg, 10 pesk mulda 13.12.2022 15:12


TLORIS

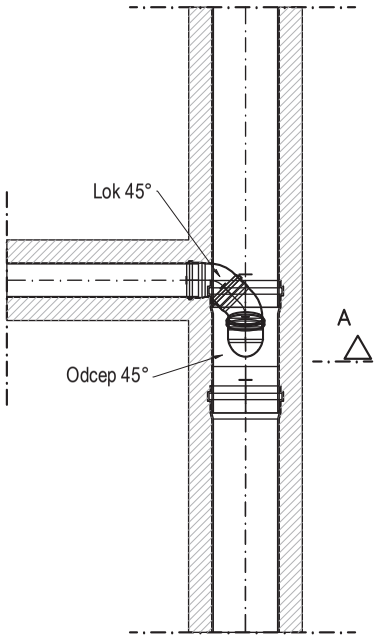

TLORIS

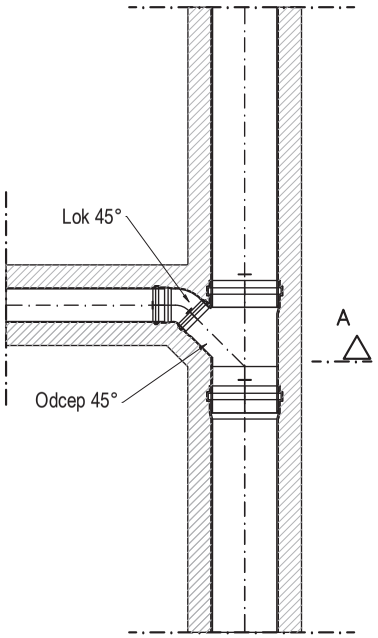

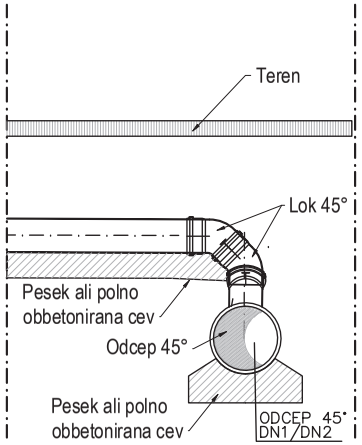

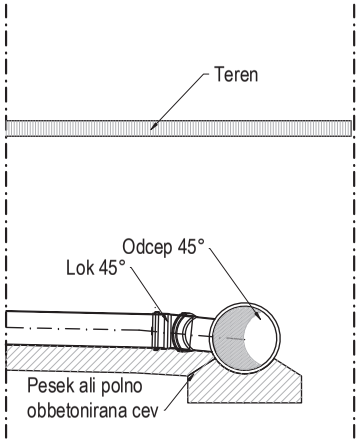


sprememba:	opis spremembe:		datum:		podpis:
projektant: IPOD d.o.o. Prvomajska 37, Nova Gorica		naziv	ime in priimek:		IZS:
		VP:	ROMAN ANZELJC, u.d.i.g.		G-0676
		PI:	JERNEJ KANDUS, u.d.i.vki.		G-3641
		izdelal:	JERNEJ KANDUS, u.d.i.vki.		G-3641
investitor: Republika Slovenija Ministrstvo za infrastrukturo Direkcija RS za infrastrukturo Tržaška cesta 19, 1000 Ljubljana		naziv gradnje:	Rekonstrukcija ceste R2-402/1045 Dobrovo - Neblo od km 0.800 do km 1.060		
		strokovno področje načrta:	2/1 NAČRT GRADBENIŠTVA - ODVODNJA		
št. proj.:	622/19-POD	št. načrta:	622/19-POD-ODV	šifra CC:	
faza:	PZI		merilo:	1:25	datum: SEPTEMBER 2022
opis risbe:	DETAJL SLEPEGA PRIKLJUČKA NA PVC/PP/PE CEV		del risbe:		
št. odseka:	arhivska št.:	faza/objekt:	šifra risbe:		
1045	0019.00	004.2261	G.351		
št. priloge:	G11		avtor risbe:	IPOD Projektiranje in inženiring d.o.o.	
			ident. št. risbe:	622/19-POD-ODV-G11	


User: C:\Users\User\AppData\Local\Temp\BricsCAD\bp_0\
6-16 DETAJLI.dwg, 11 slepi priklop pvc-pe 13.12.2022 15:12

FAZNA IZVEDBA KRIŽANJA Z ELEKTROKABLOM PRI ŠIROKEM IZKOPU JARKA


ROČNI IZKOP DO KABLA

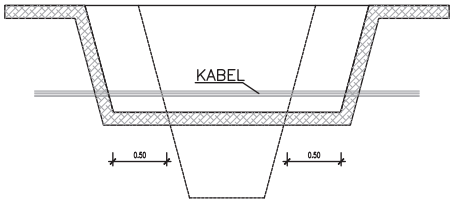

ZAVAROVANJE KABLA IN NADALJNJI IZKOP

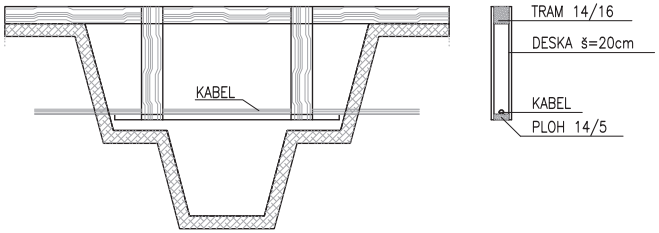


IZVEDBA ZAŠČITE IN ZASIP

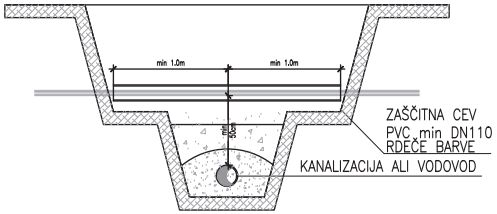

sprememba:	opis spremembe:		datum:	podpis:
projektant: IPOD d.o.o. Prvomajska 37, Nova Gorica	naziv		ime in priimek:	IZS:
	VP:		ROMAN ANZELJC, u.d.i.g.	G-0676
	PI:		JERNEJ KANDUS, u.d.i.vki.	G-3641
	izdelal:		JERNEJ KANDUS, u.d.i.vki.	G-3641
investitor: Republika Slovenija Ministrstvo za infrastrukturo Direkcija RS za infrastrukturo Tržaška cesta 19, 1000 Ljubljana	naziv gradnje:		Rekonstrukcija ceste R2-402/1045 Dobrovo - Neblo od km 0.800 do km 1.060	
	strokovno področje načrta:		2/1 NAČRT GRADBENIŠTVA - ODVODNJA	
št. proj.:	622/19-POD	št. načrta:	622/19-POD-ODV	šifra CC:
faza:	PZI		merilo: 1:50	datum: SEPTEMBER 2022
opis risbe:	DETAJL KRIŽANJA KANALIZACIJE IN ELEKTRO VODA		del risbe:	
št. odseka:	arhivska št.:	faza/objekt:	šifra risbe:	
1045	0019.00	004.2261	G.351	
št. priloge:	G12		avtor risbe:	IPOD Projektiranje in inženiring d.o.o.
			ident. št. risbe:	622/19-POD-ODV-G12

User: C:\Users\User\AppData\Local\Temp\BricsCAD\bp_0\
6-16 DETAJLI.dwg, 12 krizanje EL 13.12.2022 15:12

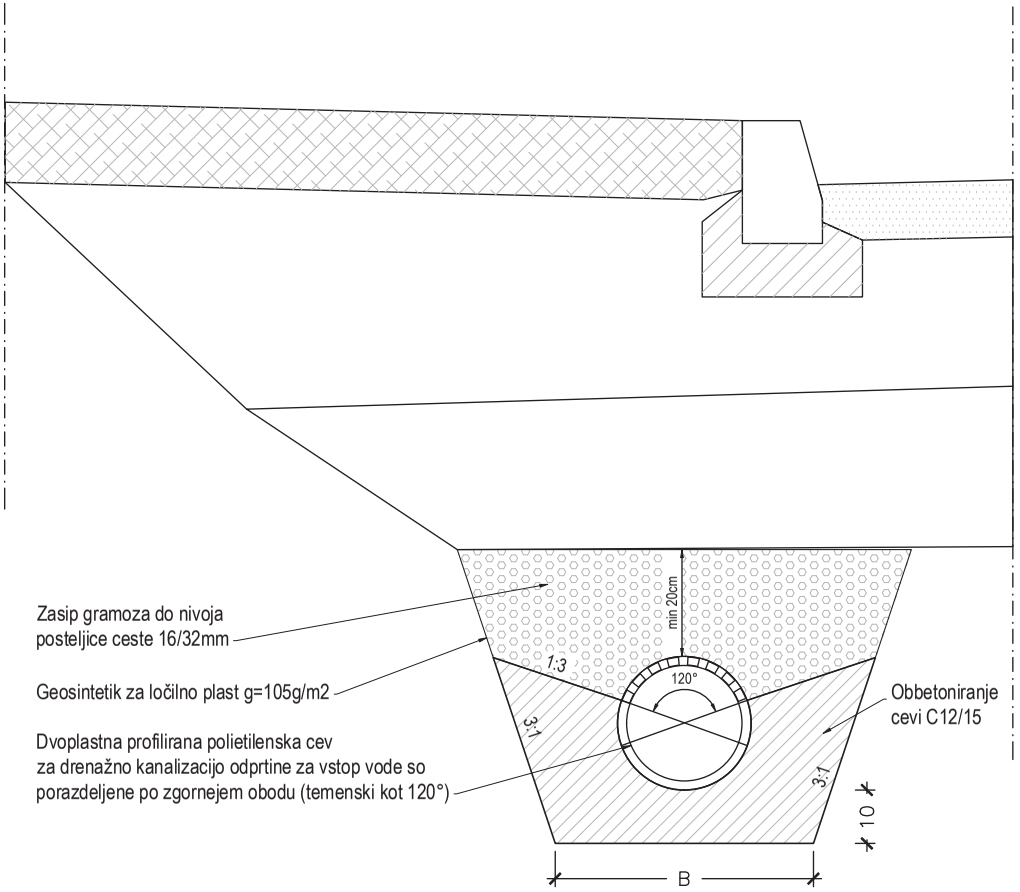



DN	160(160/138)	200(200/176)	250(250/216)	315(315/271)	400(400/343)
B	40cm	43cm	48 cm	55 cm	63 cm

sprememba:	opis spremembe:		datum:		podpis:
projektant: IPOD d.o.o. Prvomajska 37, Nova Gorica	naziv		ime in priimek:		IZS:
	VP:		ROMAN ANZELJC, u.d.i.g.		G-0676
	PI:		JERNEJ KANDUS, u.d.i.vki.		G-3641
	izdelal:		JERNEJ KANDUS, u.d.i.vki.		G-3641
investitor: Republika Slovenija Ministrstvo za infrastrukturo Direkcija RS za infrastrukturo Tržaška cesta 19, 1000 Ljubljana	naziv gradnje:		Rekonstrukcija ceste R2-402/1045 Dobrovo - Neblo od km 0.800 do km 1.060		
	strokovno področje načrta:		2/1 NAČRT GRADBENIŠTVA - ODVODNJA		
št. proj.:	622/19-POD	št. načrta:	622/19-POD-ODV	šifra CC:	
faza:	PZI		merilo:	1:10	datum: SEPTEMBER 2022
opis risbe:	DETAJL DRENAŽNE CEVI		del risbe:		
št. odseka:	arhivska št.:	faza/objekt:	šifra risbe:		
1045	0019.00	004.2261	G.351		
št. priloge:	G13		avtor risbe:	IPOD Projektiranje in inženiring d.o.o.	
			ident. št. risbe:	622/19-POD-ODV-G13	

User: C:\Users\User\AppData\Local\Temp\BricsCAD\bp_0\
6-16 DETAJLI.dwg, 13 drenaza 13.12.2022 15:12

AB KANALETA; B=30cm; h=15cm

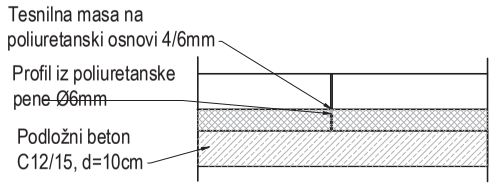


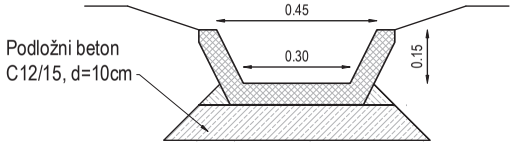


sprememba:	opis spremembe:			datum:		podpis:	
projektant: IPOD d.o.o. Prvomajska 37, Nova Gorica		naziv		ime in priimek:		IZS:	
		VP:		ROMAN ANZELJC, u.d.i.g.		G-0676	
		PI:		JERNEJ KANDUS, u.d.i.vki.		G-3641	
		izdelal:		JERNEJ KANDUS, u.d.i.vki.		G-3641	
investitor: Republika Slovenija Ministrstvo za infrastrukturo Direkcija RS za infrastrukturo Tržaška cesta 19, 1000 Ljubljana		naziv gradnje:		Rekonstrukcija ceste R2-402/1045 Dobrovo - Neblo od km 0.800 do km 1.060			
		strokovno področje načrta:		2/1 NAČRT GRADBENIŠTVA - ODVODNJA			
št. proj.:	622/19-POD	št. načrta:		622/19-POD-ODV		šifra CC:	
faza:	PZI			merilo:	1:15	datum:	SEPTEMBER 2022
opis risbe:	DETAJL AB KANALETE			del risbe:			
št. odseka:	arhivska št.:	faza/objekt:		šifra risbe:			
1045	0019.00	004.2261		G.351			
št. priloge:	G14			avtor risbe:	IPOD Projektiranje in inženiring d.o.o.		
				ident. št. risbe:	622/19-POD-ODV-G14		

User: C:\Users\User\AppData\Local\Temp\BricsCAD\bp_0\
6-16 DETAJLI.dwg, 14 AB kanaleta 13.12.2022 15:12


TLORIS

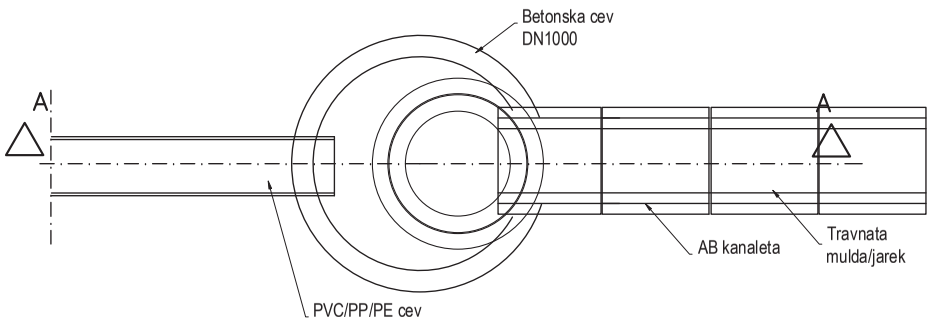

TLORIS POKROVA

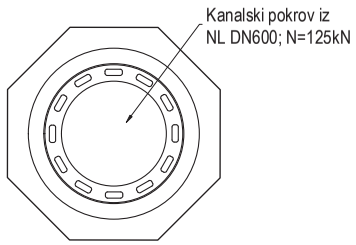


PREREZ A–A

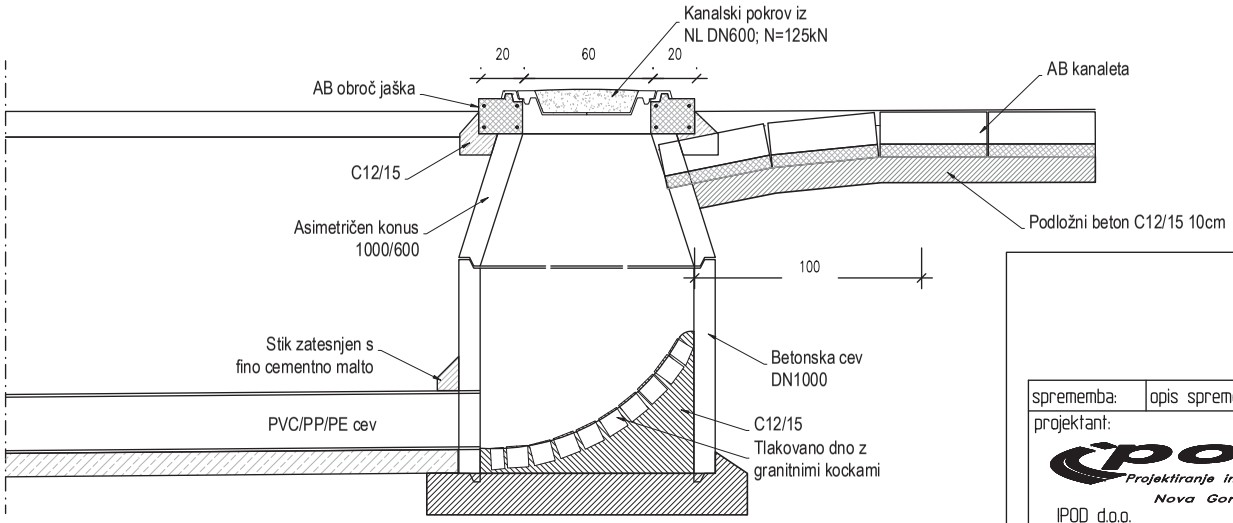


sprememba:	opis spremembe:		datum:		podpis:	
projektant: IPOD d.o.o. Prvomajska 37, Nova Gorica		naziv	ime in priimek:		IZS:	
		VP:	ROMAN ANZELJC, u.d.i.g.		G-0676	
		PI:	JERNEJ KANDUS, u.d.i.vki.		G-3641	
		izdelal:	JERNEJ KANDUS, u.d.i.vki.		G-3641	
investitor: Republika Slovenija Ministrstvo za infrastrukturo Direkcija RS za infrastrukturo Tržaška cesta 19, 1000 Ljubljana		naziv gradnje:	Rekonstrukcija ceste R2-402/1045 Dobrovo - Neblo od km 0.800 do km 1.060			
		strokovno področje načrta:	2/1 NAČRT GRADBENIŠTVA - ODVODNJA			
št. proj.:	622/19-POD	št. načrta:	622/19-POD-ODV		šifra CC:	
faza:	PZI		merilo:	1:25	datum:	SEPTEMBER 2022
opis risbe:	DETAJL VTOKA KANALETE V REVIZIJSKI JAŠEK		del risbe:			
št. odseka:	arhivska št.:	faza/objekt:	šifra risbe:			
1045	0019.00	004.2261	G.351			
št. priloge:	G15		avtor risbe:	IPOD Projektiranje in inženiring d.o.o.		
			ident. št. risbe:	622/19-POD-ODV-G15		

User: C:\Users\User\AppData\Local\Temp\BricsCAD\bp_0\
6-16 DETAJLI.dwg, 15 Kanaleta vtok v RJ 13.12.2022 15:12


VZDOLŽNI PREREZ

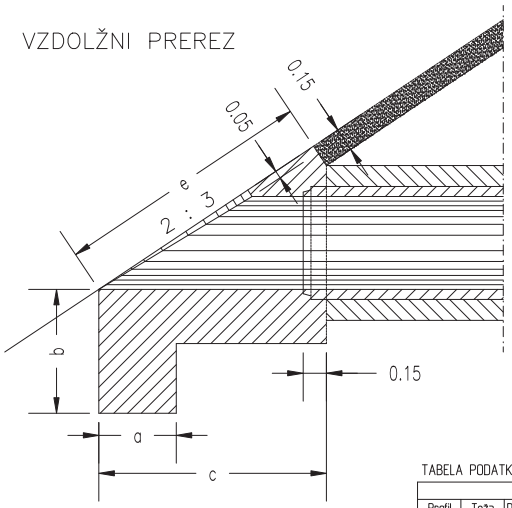

STRANSKI RIS

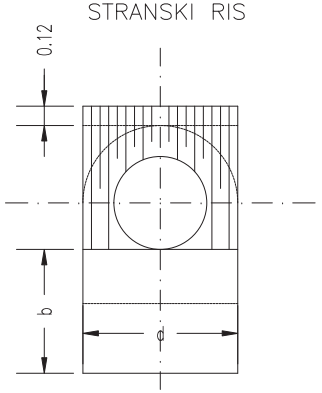

PREREZ CEVI PREPUSTA

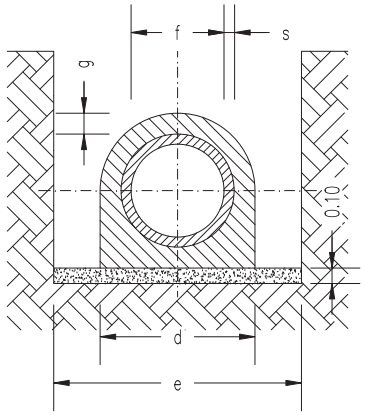

Faktorji za reduciranje horizontalnih dimenzij in poševne glave c, e in dolžin cevi od osi levo-desno

Nagib cevi %	faktor za c, e in dolžine cevi	
	iztočna glava	vtočna glava
1	1.01523	0.98522
2	1.03093	0.97087
3	1.04712	0.95694
4	1.06383	0.94340
5	1.08108	0.93023
6	1.09890	0.91743
7	1.11732	0.90498
8	1.13636	0.89286
9	1.15607	0.88106
10	1.17647	0.86957
11	1.19760	0.85837
12	1.21951	0.84746
13	1.24224	0.83682
14	1.26582	0.82647
15	1.29032	0.81633
16	1.31579	0.80645
17	1.34228	0.79681
18	1.36986	0.78740
19	1.39860	0.77821
20	1.42857	0.76923

TABELA PODATKOV ZA CEVNE PREPUSTE

OSNOVNE MERE							PREDIZMERE ZA 1m CEVI				
Profil cevi ϕ	Teža 1m cevi	Debelina cevi	Širina prepusta	Obodni beton in cev	Debelina obodnega betona	Širina izkopa na dnu	Obodni beton	Opaž z obeh	Zunanji obod	Zunanja površina prepusta	Zunanja površina cevi
cm	t/m	cm	m	cm	cm	m	m^3/m	m^2/m	m^2/m	m^2	m^2
f		s	d	s+g	g	e	B	O	Z	P	p
20	0.06	3.6	0.6	20	16.4	1.20	0.263	1.07	1.54	0.320	0.057
30	0.12	4.4	0.7	20	15.6	1.3	0.319	1.25	1.80	0.437	1.118
40	0.20	5.2	0.8	20	14.8	1.4	0.372	1.43	2.06	0.571	0.199
50	0.28	5.8	0.9	20	14.2	1.5	0.424	1.60	2.31	0.723	0.299
60	0.39	6.5	1.0	20	13.5	1.6	0.473	1.79	2.57	0.893	0.420
80	0.60	8.5	1.4	30	21.5	2.0	1.010	2.50	3.60	1.749	0.739
90	0.75	9.5	1.5	30	20.5	2.1	1.075	2.63	3.86	2.008	0.933
100	0.96	10.5	1.6	30	19.5	2.2	1.135	2.85	4.11	2.285	1.150

TABELA PODATKOV ZA POŠEVNE GLAVE PREPUSTOV

OSNOVNE MERE pri nagibu 0%									PREDIZMERE				
Profil cevi ϕ	Temelj glave				Glava				Beton temelja	Beton glave	Omet vidnih površin	Ravni opaž	Okrogli opaž
	Peta temelja	Višina temelja	Dolžina temelja	Širina temelja	Poševnina glave	Cevi in obod	Prerez cevi	Zunanji obod cevi					
cm	m	m	m	m	m	m	m^2	m	m^3	m^3	m^2	m^2	m^2
f	a	b	c	d	e	f+s+g	E	O	T	G	O	R	P
20	0.5	0.8	0.87	0.60	0.94	0.40	0.058	0.85	0.12	0.26	0.52	0.62	0.37
30	0.5	0.8	1.02	0.70	1.12	0.50	0.118	1.22	0.14	0.37	0.73	0.93	0.63
40	0.5	0.8	1.17	0.80	1.30	0.60	0.199	1.58	0.16	0.50	0.98	1.30	0.94
50	0.5	0.8	1.32	0.90	1.48	0.70	0.299	1.93	0.18	0.66	1.26	1.72	1.29
60	0.5	0.8	1.47	1.00	1.67	0.80	0.420	2.29	0.20	0.84	1.59	2.21	1.72
80	0.5	0.8	1.92	1.40	2.20	1.10	0.739	3.04	0.28	1.73	2.98	4.03	2.96
90	0.5	0.8	2.07	1.50	2.38	1.20	0.933	3.42	0.30	2.05	3.46	4.75	3.59
100	0.5	0.8	2.22	1.60	2.57	1.30	1.190	3.80	0.32	2.40	3.98	5.60	4.26

sprememba:	opis spremembe:		datum:	podpis:
projektant: IPOD d.o.o. Prvomajska 37, Nova Gorica		naziv	ime in priimek:	IZS:
		VP:	ROMAN ANŽELJC, u.d.i.g.	G-0676
		PI:	JERNEJ KANDUS, u.d.i.vki.	G-3641
		izdelal:	JERNEJ KANDUS, u.d.i.vki.	G-3641
investitor: Republika Slovenija Ministrstvo za infrastrukturo Direkcija RS za infrastrukturo Tržaška cesta 19, 1000 Ljubljana		naziv gradnje:	Rekonstrukcija ceste R2-402/1045 Dobrovo - Neblo od km 0.800 do km 1.060	
		strokovno področje načrta:	2/1 NAČRT GRADBENIŠTVA - ODVODNJA	
št. proj.: 622/19-POD		št. načrta:	622/19-POD-ODV	šifra CC:
faza: PZI			merilo: 1:25	datum: SEPTEMBER 2022
opis risbe: DETAJL BETONSKE IZPUSTNE GLAVE			del risbe:	
št. odseka: 1045	arhivska št.: 0019.00	faza/objekt: 004.2261	šifra risbe: G.351	
št. priloge: G16			avtor risbe: IPOD Projektiranje in inženiring d.o.o.	
			ident. št. risbe: 622/19-POD-ODV-G16	

User: C:\Users\User\AppData\Local\Temp\BricsCAD\bp_0\
6-16 DETAJLI.dwg, 16 iztocna glava 13.12.2022 15:12