

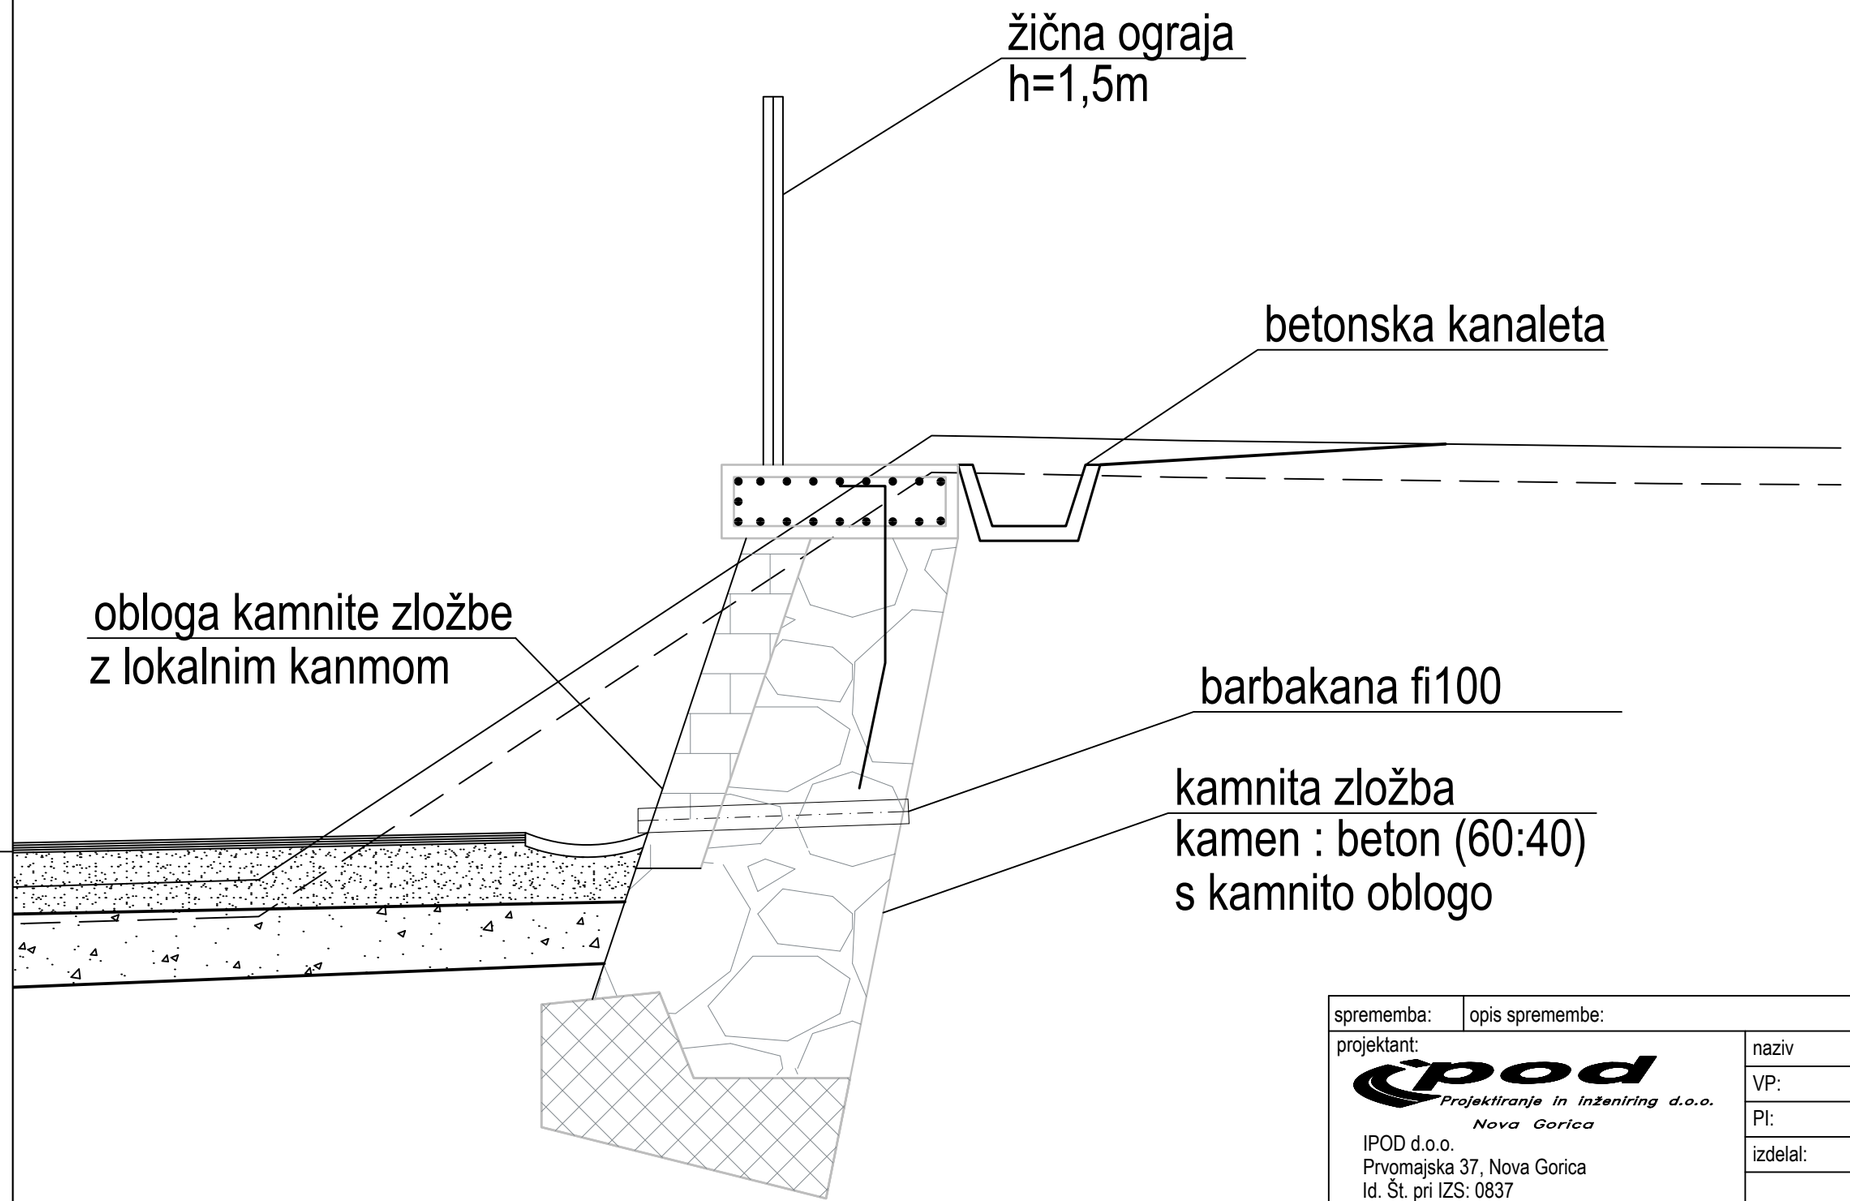


FI 12/50cm

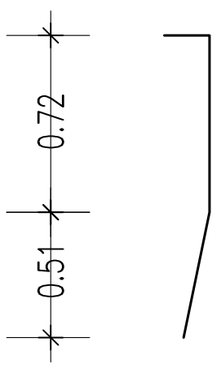

FI 8/15cm

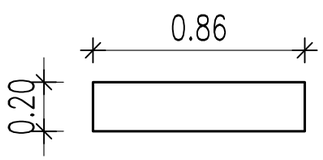

RA FI10

sprememba:	opis spremembe:		datum:	podpis:	
projektant: IPOD Projektiranje in inženiring d.o.o. Nova Gorica IPOD d.o.o. Prvomajska 37, Nova Gorica Id. Št. pri IZS: 0837	naziv	ime in priimek:		IZS:	
	VP:	ROMAN ANZELJC, u.d.i.g.		G-0676	
	PI:	ROMAN ANZELJC, u.d.i.g.		G-0676	
	izdelal:	NINA MOVJA KREČIČ, u.d.i.g.			
investitor: DRSI TRŽAŠKA CESTA 19 1000 LJUBLJANA	naziv gradnje:	Rekonstrukcija ceste R2-402/1045 Dobrovo - Neblo od km 0.800 do km 1.060 - podaljšanje			
	strokovno področje načrta:	0/2 NAČRT GRADBENIŠTVA - CESTA			
št. proj.:	622/19-POD	št. načrta:	622/19-POD-C	šifra CC:	
vrsta projekta:	PZI		merilo: 1:25	datum:	SEPTEMBER 2022
opis risbe:	DETAJL KAMNITE ZLOŽBE - KZ1		del risbe:		
št. odseka:	arhivska št.:	faza/objekt:	šifra risbe:		
1045	0019.00	004.2101	G.151		
št. priloge:	5.11		avtor risbe:	IPOD Projektiranje in inženiring d.o.o.	
			ident. št. risbe:	622/19-POD-5.11	

Nina: G:\622-19_IDZ UREDITVE KRIŽIŠČA DRNOVK\PZI PODALJŠEK DO ŠTALONOV APRIL 2022\004_PZI\0-2_Načrt gradbeništva - Cesta\RISBE\DETAJLI\D DETAJLI_PO _REC.dwg, KAMNITA ZLOŽBA 20.12.2022 07:46