

VERTIKALA A


WC M - 1. nadstropje

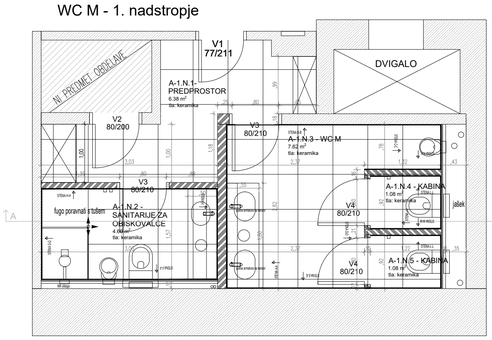

WC M - 1. nadstropje

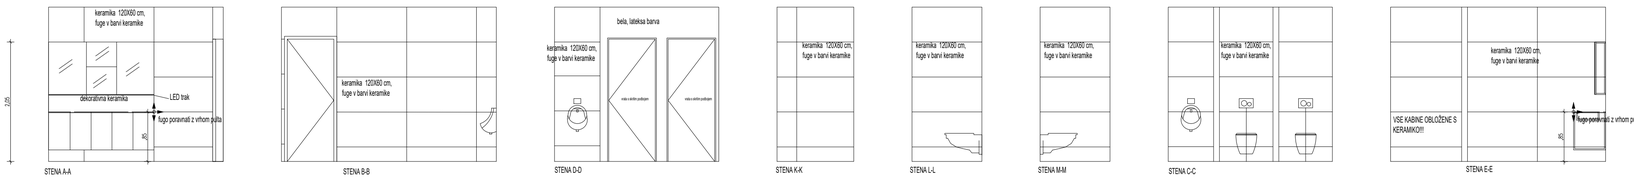


WC obiskovalci - 1. nadstropje

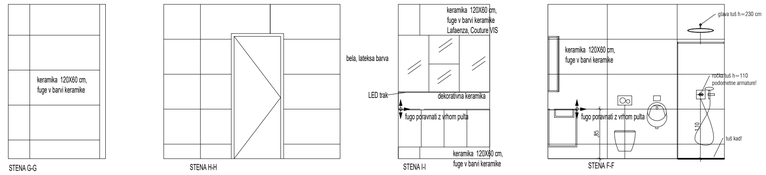


VERTIKALA A


WC M - 2. nadstropje

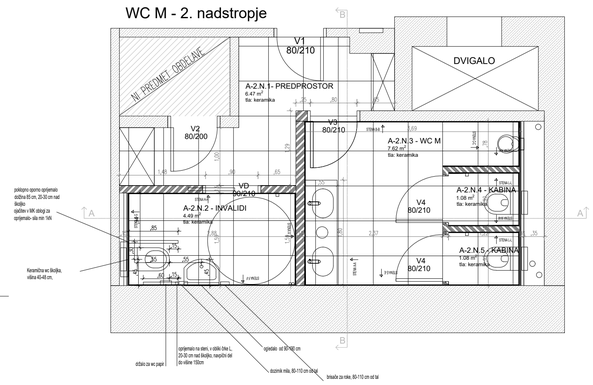

WC M - 2. nadstropje

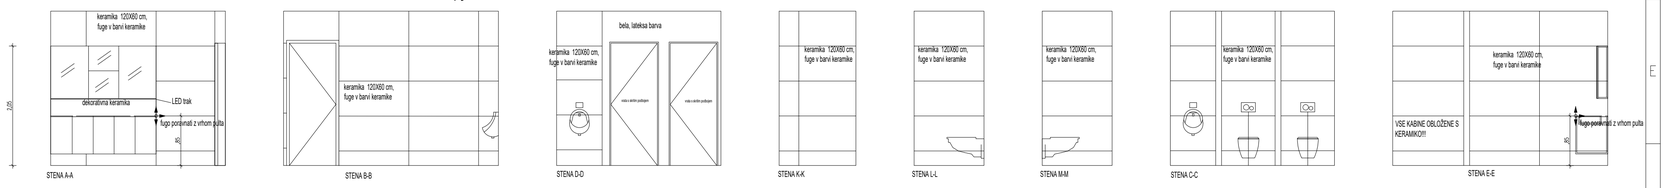


WC invalidi - 2. nadstropje

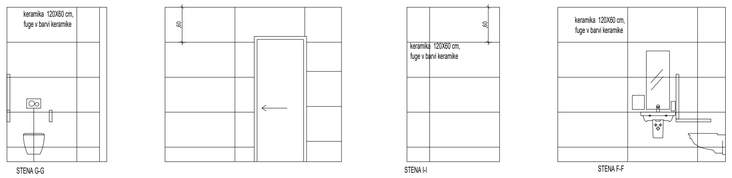


VERTIKALA A


WC M - 3. nadstropje

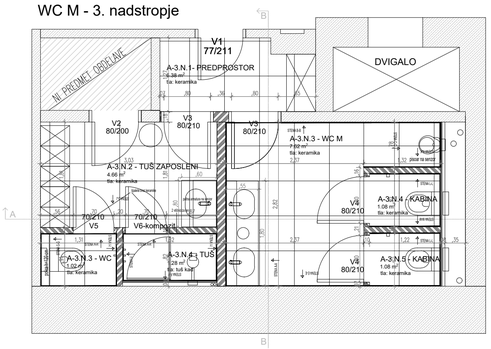

WC M - 3. nadstropje

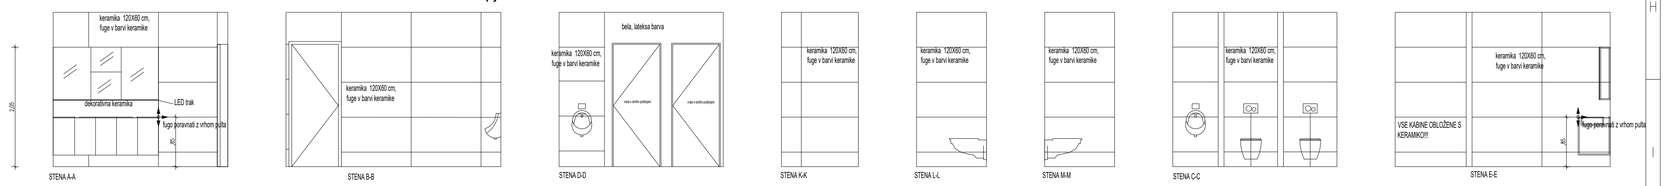

Garderoba zaposleni - 3. nadstropje

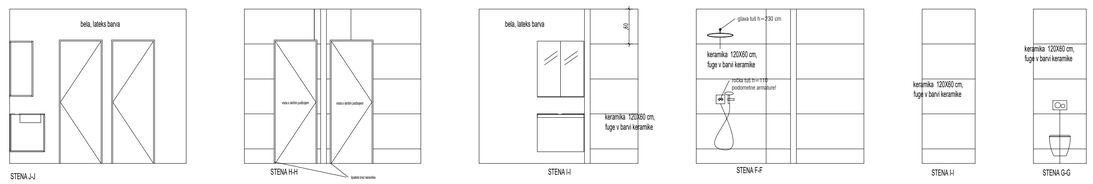

	PROJEKTANT d.o.o. Dolenjska cesta 324a 1291 Škofljica
investitor: BANKA SLOVENIJE SLOVENSKA 35, 1000 LJUBLJANA	vodja projekta: SANDRA ŠTERPIN, u.d.i.a. id.št. ZAPS 1116A
objekt: BANKA SLOVENIJE, PRENOVA SANITARIJ	odgovorni projektant: SANDRA ŠTERPIN, u.d.i.a. id.št. ZAPS 1116A
načrt: VERTIKALA A načrt polaganja keramike, 1.,2. in 3. nadstropje	projekt: 1– NAČRT ARHITEKTURE
št.projekta: 2023–06	faza: PZI
datum: december 2023	merilo: 1:20
	risba: list: 22 1