


VERTIKALA B


WC Ž - 1. nadstropje

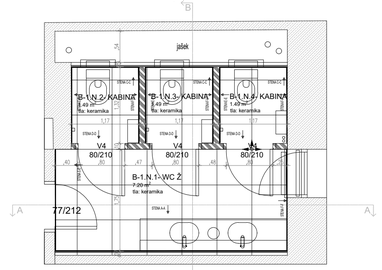

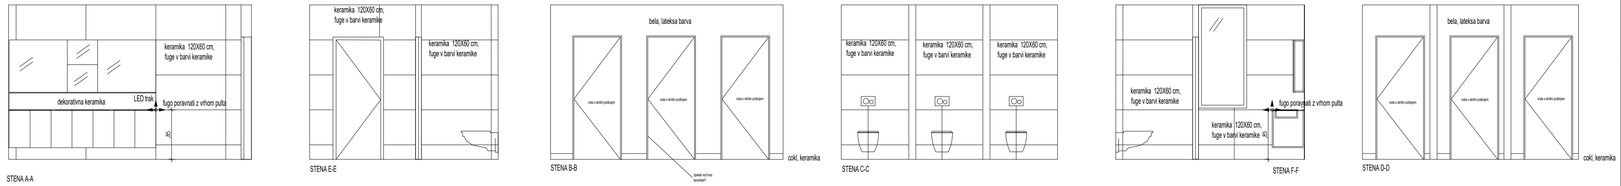


WC Ž - 2. nadstropje

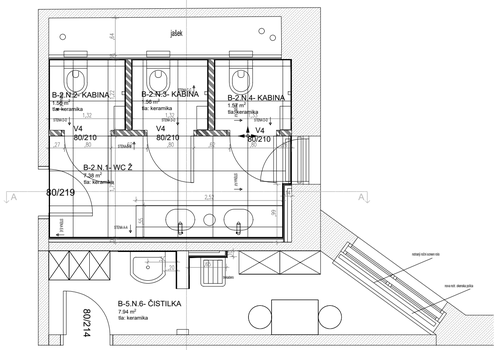


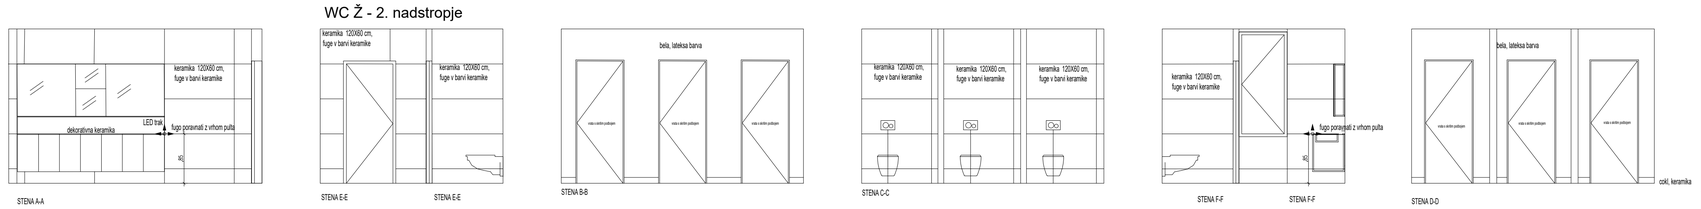

VERTIKALA B


WC Ž - 3. in 4. nadstropje

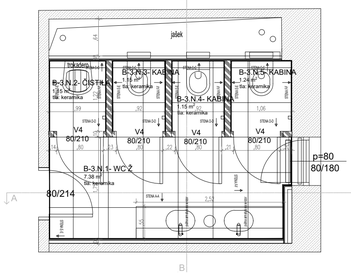


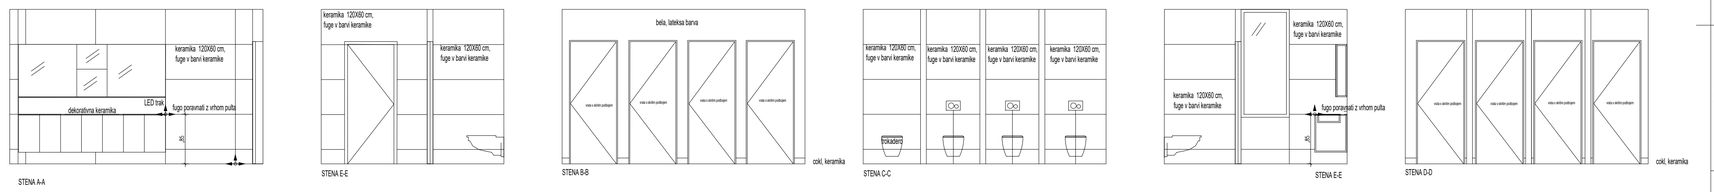

VERTIKALA B

WC Ž - 5. nadstropje

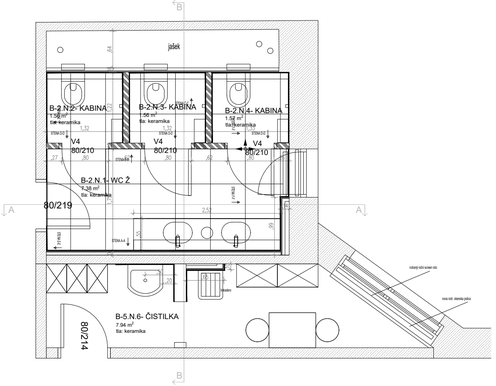

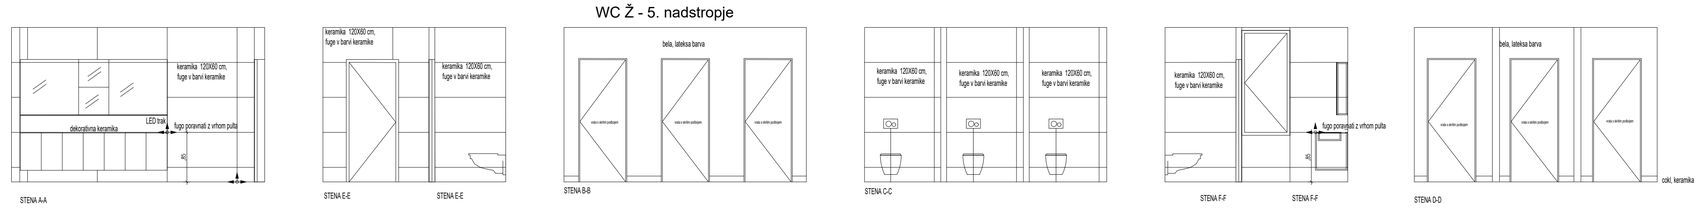

	PROJEKTANT d.o.o. Dolenjska cesta 324a 1291 Škofljica
investitor: BANKA SLOVENIJE SLOVENSKA 35, 1000 LJUBLJANA	vodja projekta: SANDRA ŠTERPIN, u.d.i.a. id.št. ZAPS 1116A
objekt: BANKA SLOVENIJE, PRENOVA SANITARIJ	odgovorni projektant: SANDRA ŠTERPIN, u.d.i.a. id.št. ZAPS 1116A
načrt: VERTIKALA B načrt polaganja keramike, 1.,2.,3.,4. in 5. nadstropje	projekt: 1– NAČRT ARHITEKTURE
št.projekta: 2023-06	faza: PZI
datum: december 2023	merilo: 1:20 / riba: 24 / list: 1