

VERTIKALA C

WC M - 4. nadstropje

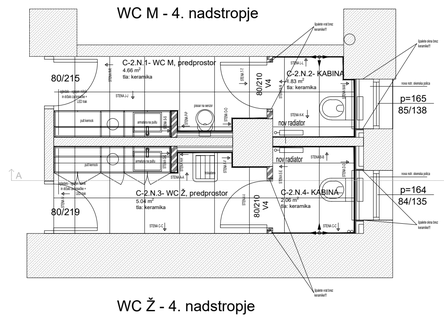


WC Ž - 4. nadstropje


WC M - 4. nadstropje

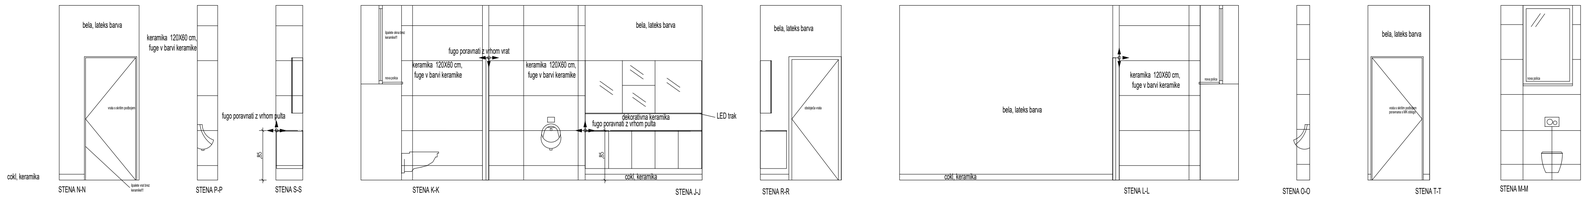

WC Ž - 4. nadstropje

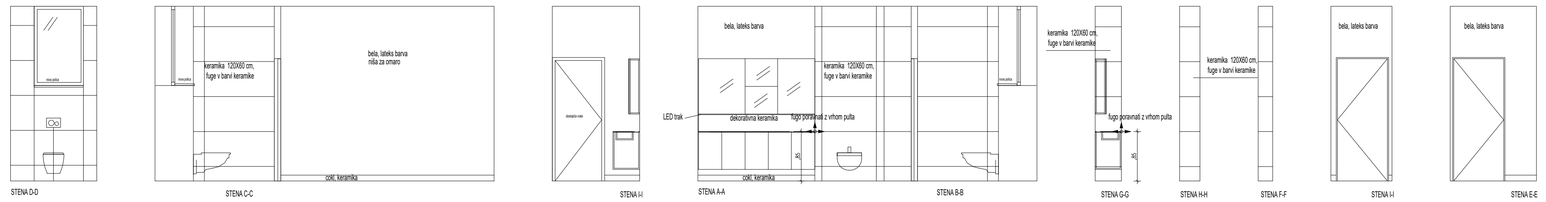


WC M - 5. nadstropje

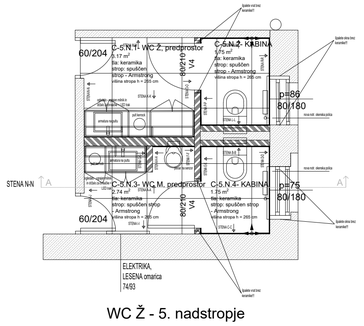


WC Ž - 5. nadstropje

WC M - 5. nadstropje

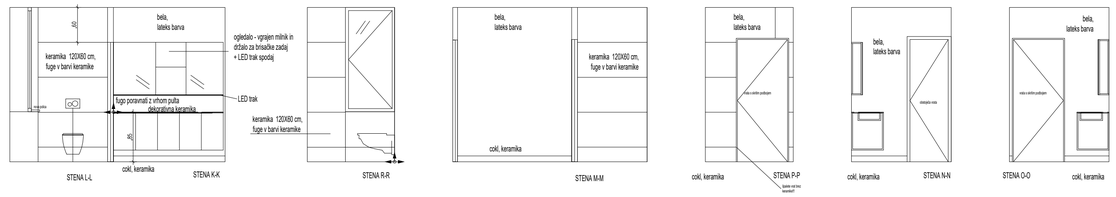

WC Ž - 5. nadstropje

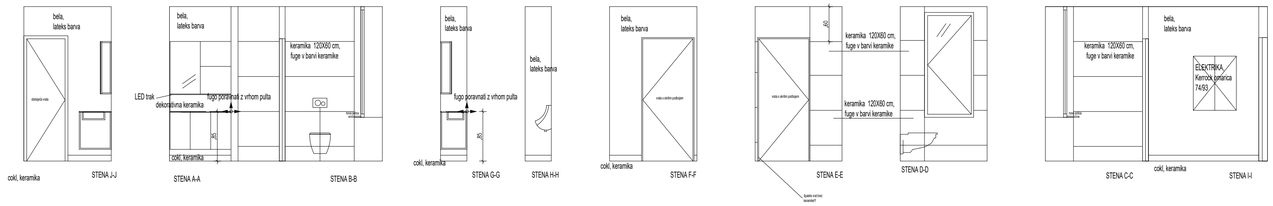

	PROJEKTANT d.o.o. Dolenjska cesta 324a 1291 Škofljica
investitor: BANKA SLOVENIJE SLOVENSKA 35, 1000 LJUBLJANA	vodja projekta: SANDRA ŠTERPIN, u.d.i.a. id.št. ZAPS 1116A
objekt: BANKA SLOVENIJE, PRENOVA SANITARIJ	odgovorni projektant: SANDRA ŠTERPIN, u.d.i.a. id.št. ZAPS 1116A
načrt: VERTIKALA C načrt polaganja keramike, 4. in 5. nadstropje	projekt: 1– NAČRT ARHITEKTURE
št.projekta: 2023-06	faza: PZI
datum: december 2023	merilo: risba: list: 1:20 26 1