



25 Mar, 2025 - 15:40
Layout: 2010_KRA_IRG_JZV_ZID_DI_GR_DetajOgraje_S1_001
S: \\A_Gradbeništvo\\SANACIJE\\2024_TrajnaZaščitaBrezine\\4m025_Kranj\\02_OpomniZid\\05_Oddajo\\Aktivno\\04_Risba\\2010_KRA_IRG_JZV_ZID_DI_GR_DetajOgraje_S1_001.dwg


Element ograje z zaključkom
M 1:25

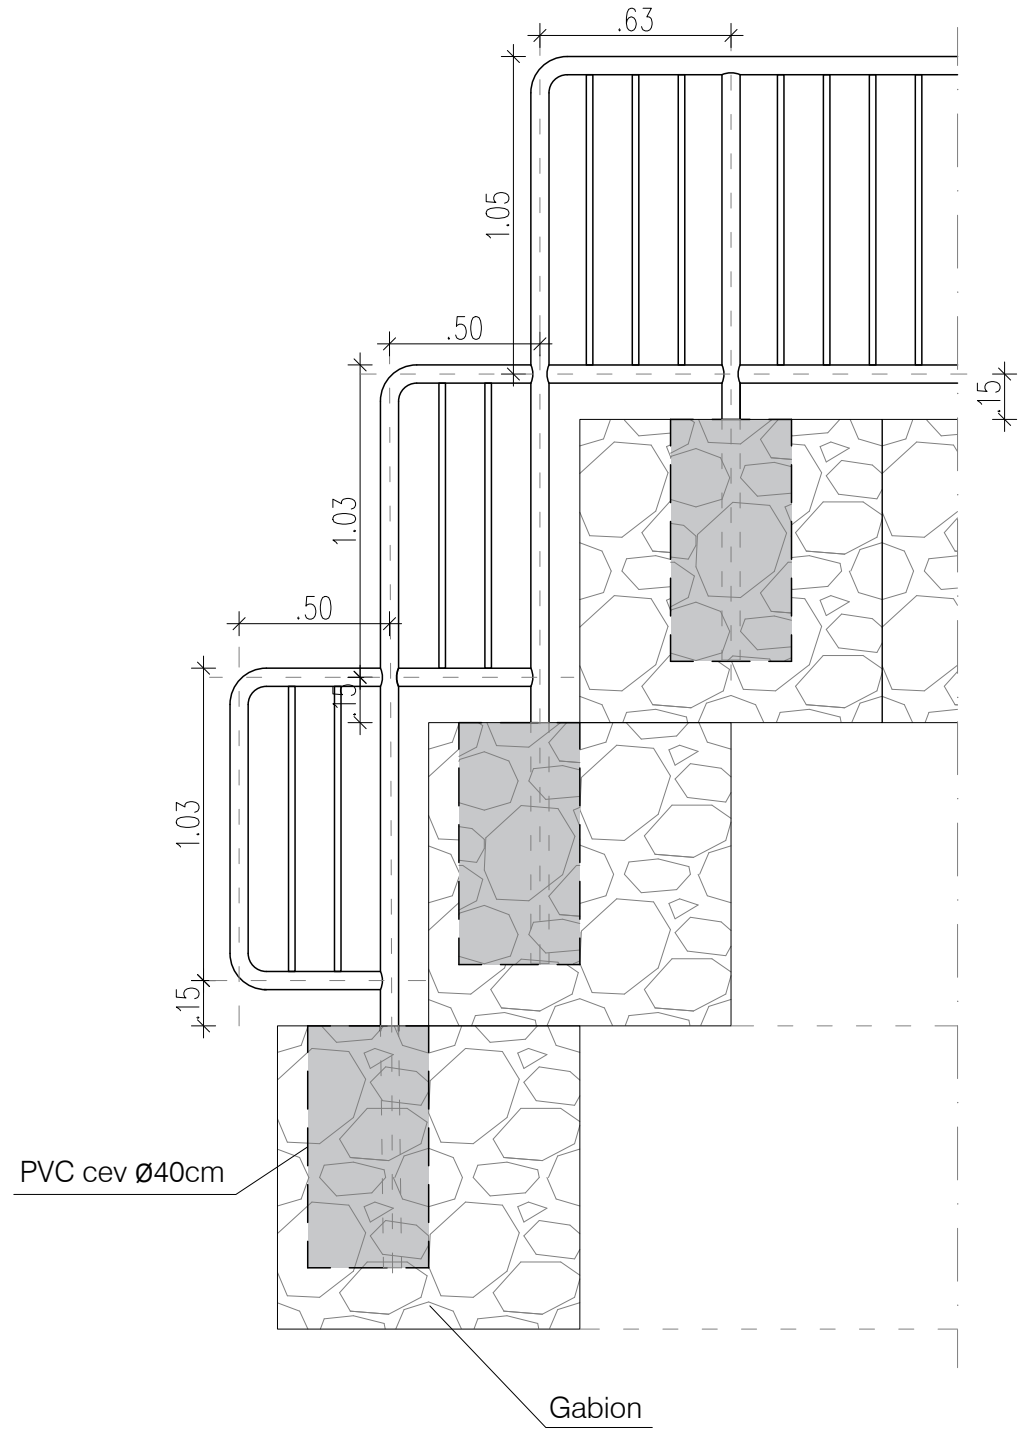


Detalj pritrditve stebrička ograje
M 1:25

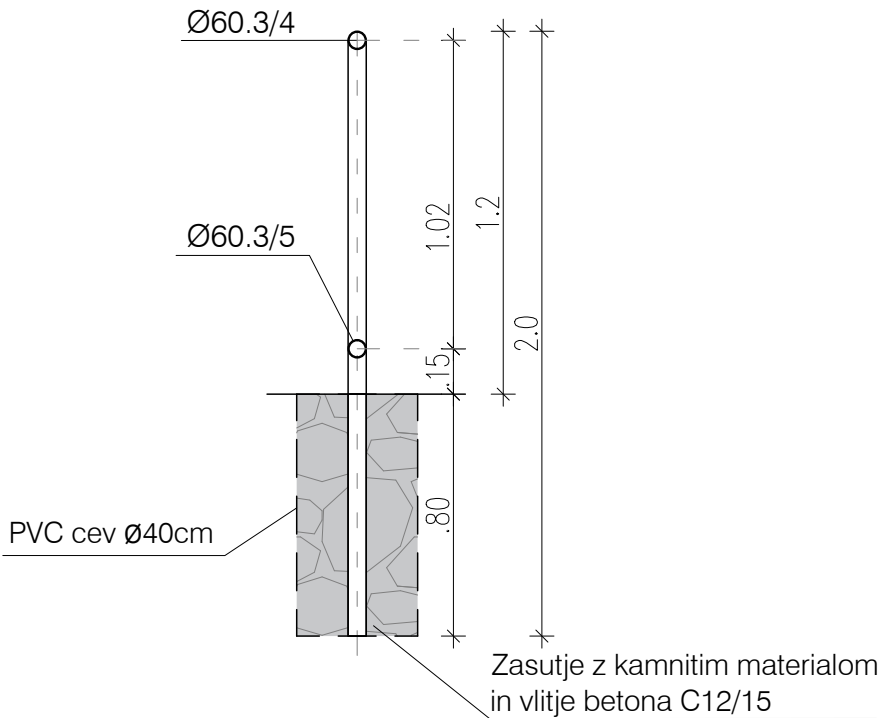


Element ograje in z dilatacijo
M 1:25

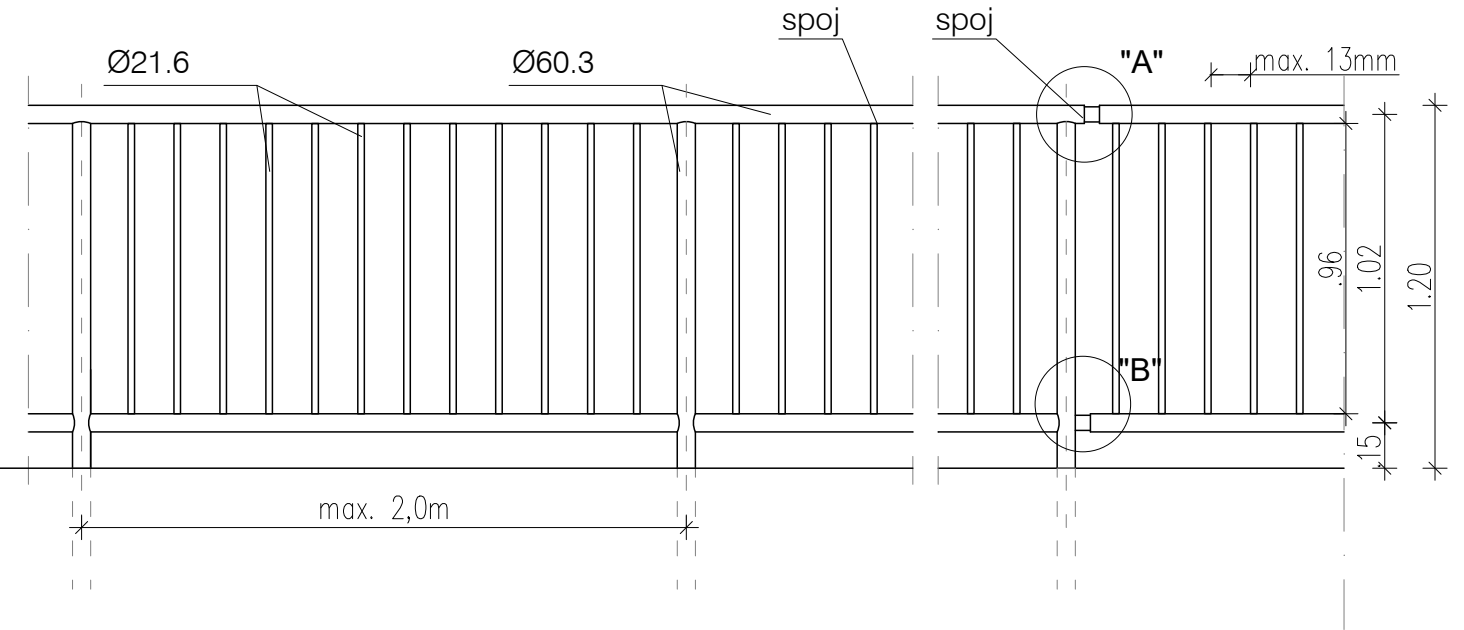


Detalj "A" stikovanja ograje, kotirano v mm!
M 1:2.5

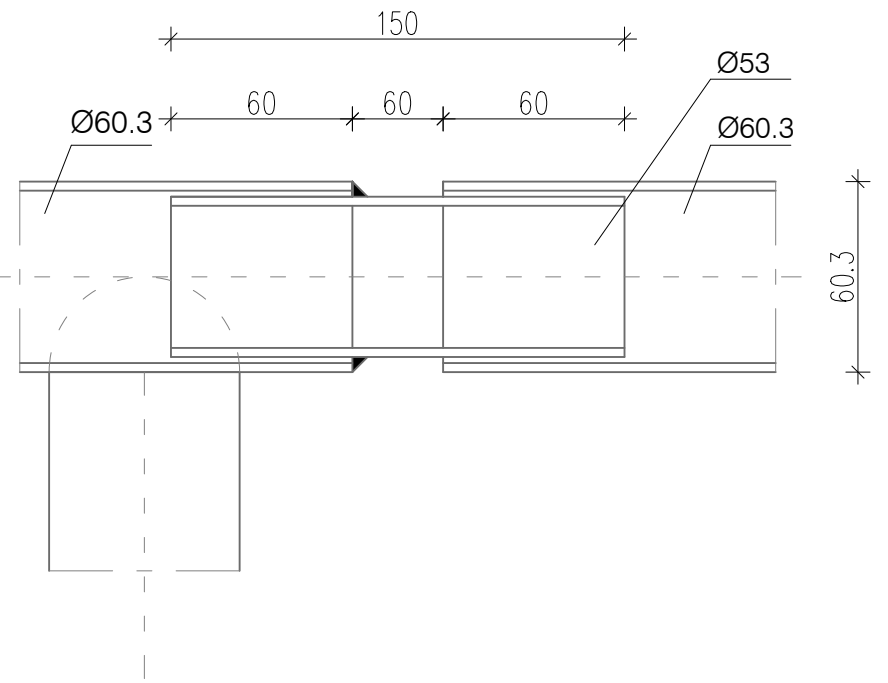

Detalj "B" stikovanja ograje, kotirano v mm!
M 1:2.5

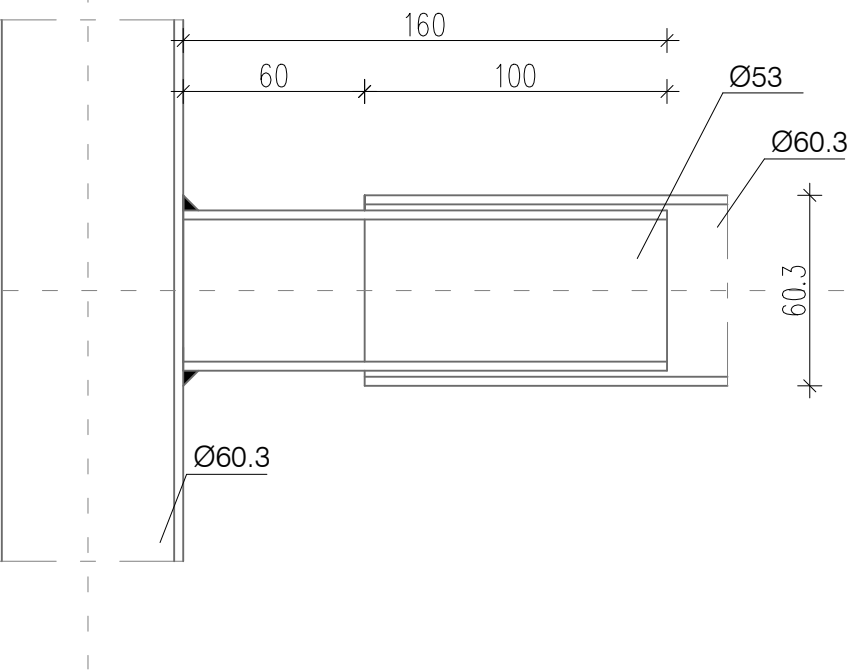

Dilataranje cevne ograje - pomični stik na vsakih 6.00m

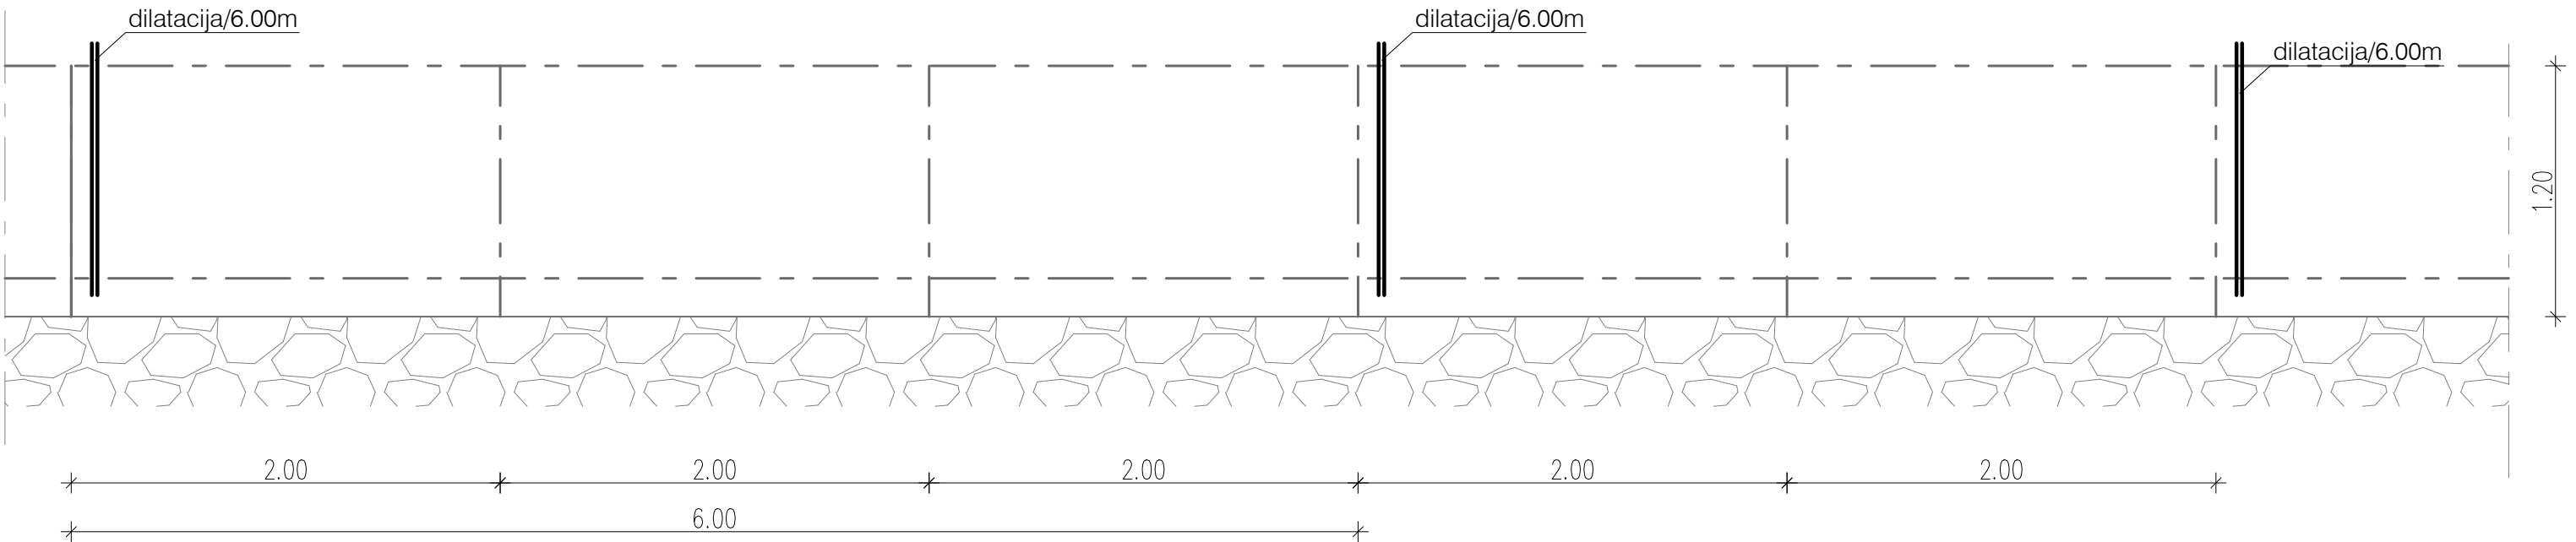

Naročnik: Slovenske železnice - Infrastruktura, d.o.o. Kolodvorska 11 1000 Ljubljana		Naziv: Izvedbeni načrt trajne zaščite brežine od km 597+600 do km 598+360 na progi št. 20 Ljubljana - Jesenice - d.m.			
Projektant: <div>IRGO IRGO Consulting d.o.o. Slovenčeva 93 1000 Ljubljana</div>					
Verzija projekta: / št. SL 025	Jurij Čadež, univ.dipl.inž.rud.in geotehnol./PI RG-0101	Za gradnjo:	sanacija	Vrsta dokumentacije:	IZN
Hametnik verzije projekta: / št. SL 025	Elvir Muhić, mag.i.g. & dipl.inž.grad. / PI G-3568	Št. projekta:	3027578	Št. načrta:	3027578-GRA
Podobač verzije projekta: / št. SL 025	Saša Galuf, univ.dipl.inž.grad. / PI G-2878 Elvir Muhić, mag.i.g. & dipl.inž.grad. / PI G-3568	Risba: Detalj ograje			
Podobač verzije projekta: / št. SL 025	Elvir Muhić, mag.i.g. & dipl.inž.grad. / PI G-3568				
Sodelavci:	Rok Gašić, mag. inž. kraj. arh.				
Datum:	oktober, 2024	Merilo:	1:25	Št. risbe:	2010
Vsebinska načrta je last podjetja IRGO Consulting d.o.o. Vse avtorske pravice, ki niso s pogodbo prenesene na naročnika, so pridržane. Brez pisne odobritve reprodukcija ni dovoljena.					