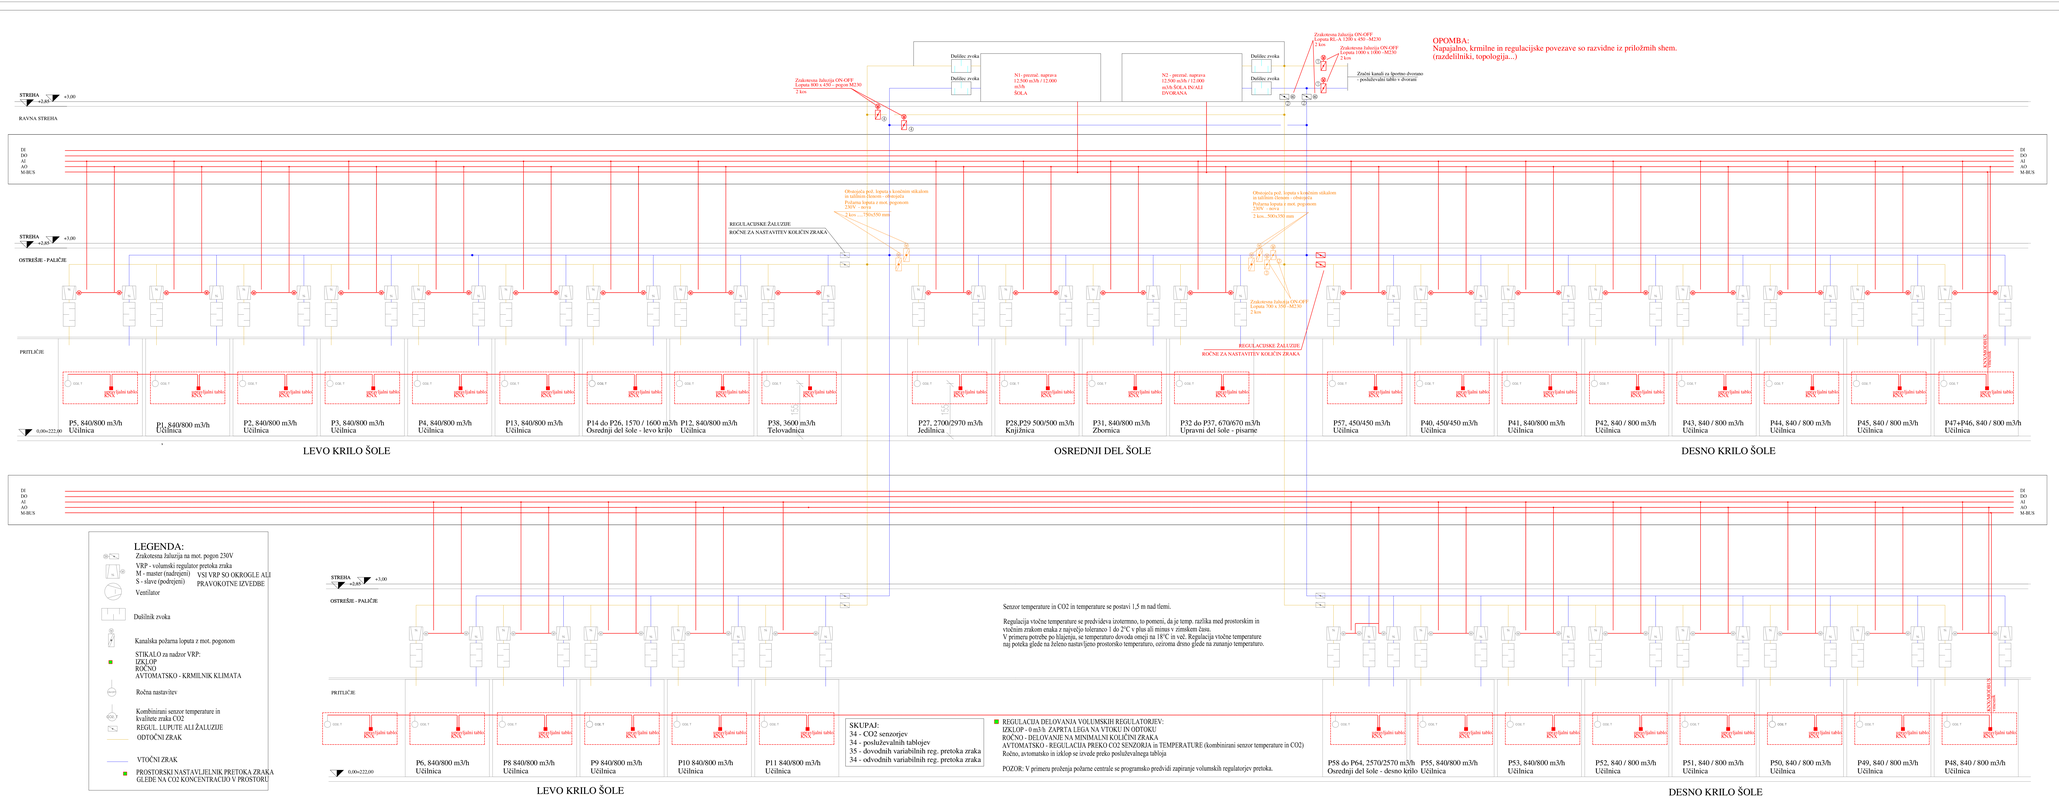

Sprememba št.:	Opis spremembe:	Datum:	Podpis:

PODJETJE ZA INVESTICIJSKO DEJAVNOST
TRGOVINO IN STORITVE

Prešernova ulica 30, 2250 Ptuj
tel. 02/787-91-00

TMD INVEST d.o.o.

Investitor: OBČINA MARKOVCI Markovci 43, 2281 Markovci	Projektant: TMD invest d.o.o. Prešernova ulica 30, 2250 Ptuj
Naziv gradnje: OSNOVNA ŠOLA MARKOVCI Markovci 33d, 2281 Markovci	Vodja projekta: Henrik GLATZ, univ.dipl.inž.str. S-0430
Vrsta dokumentacije: PZI	Pooblaščeni arhitekt/ inženir: Boris LEBEN, dipl.inž.el. E-1530
Naziv in številka načrta: ELEKTROTEHNIKA 3	Sodelavec:
Tehnični prikaz: SHEMA PREZRAČEVANJA	Merilo: %

številka projekta:	številka načrta:	datum izdelave:	številka risbe:
LEA-08-23	30034-23-E/BL-3	OKTOBER 2023	9