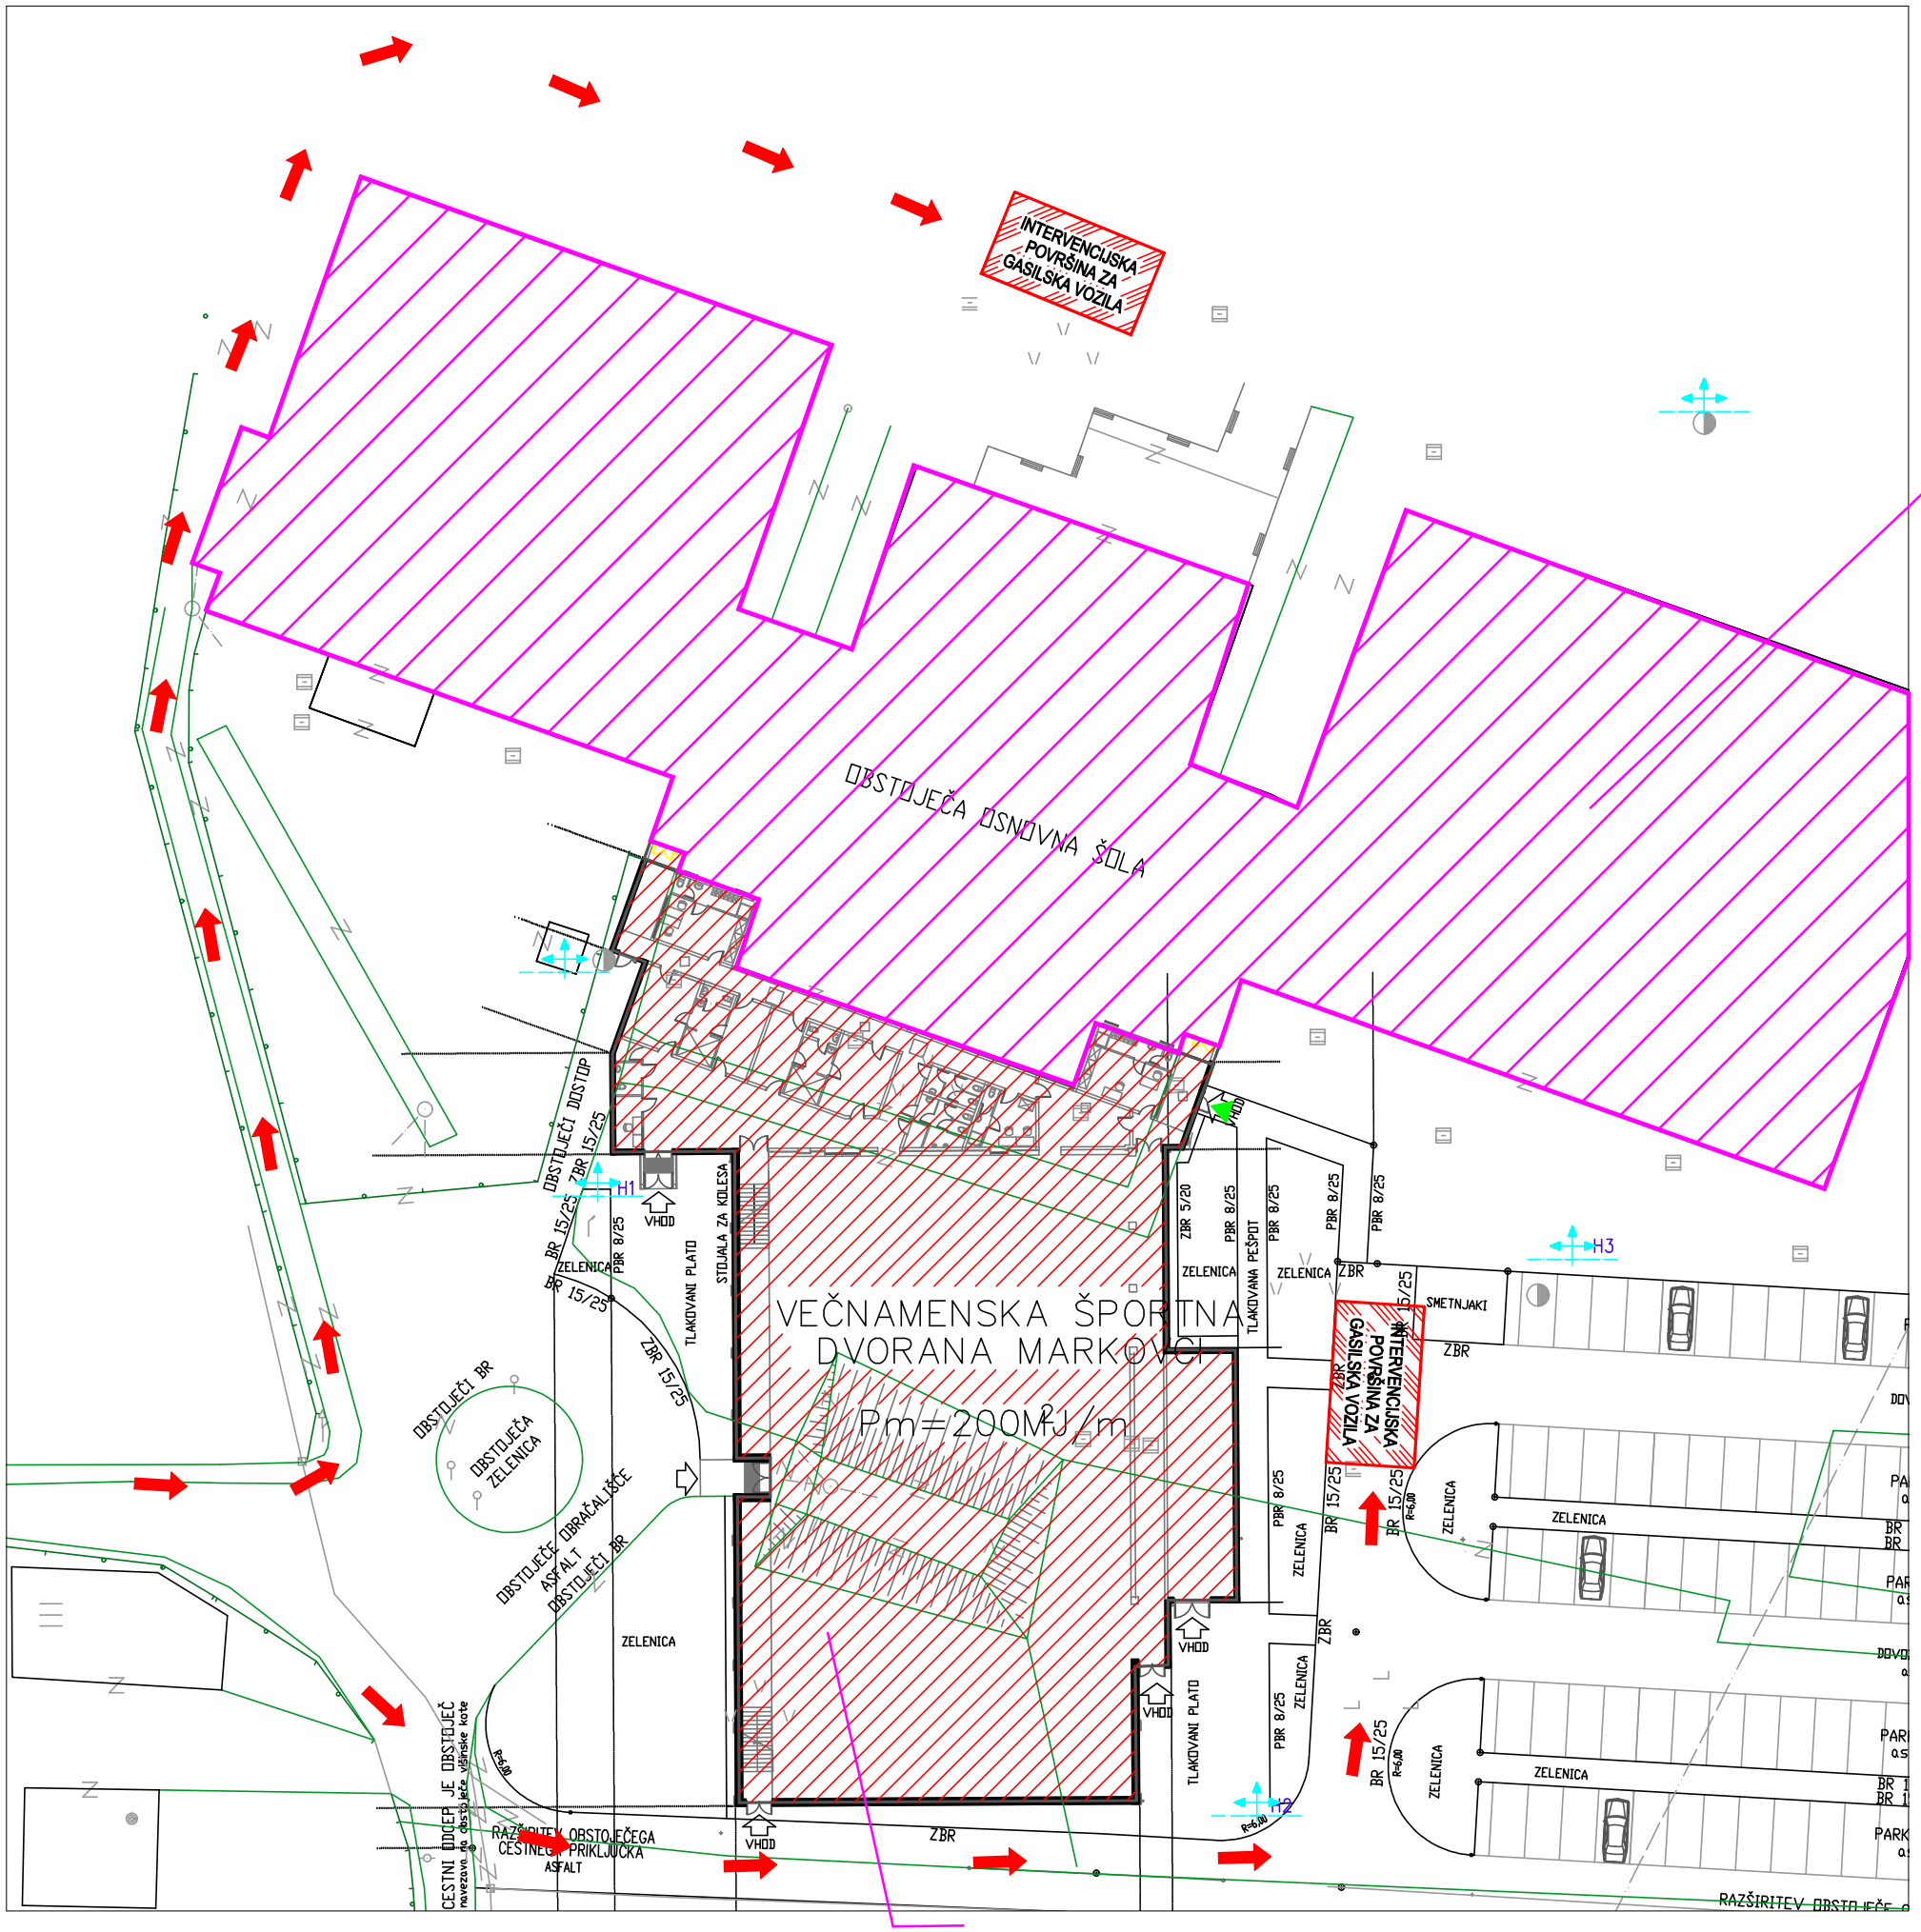

OBSTOJEČA OŠ MARKOVCI JE PREDMET TEGA NAČRTA PV IN PREDSTAVLJA OBSTOJEČ ENOVIT POŽARHI SEKTOR PS S PODSTREŠJEM, PO KATEREM POTEKAJO KANALI ZA PREZRAČEVANJE VSEH PROSTOROV ŠOLE (učilnice, telovadnica in od prej hodniki, jedilnica, kuhinja)

LEGENDA:

- DOVOZNA POT ZA INTERVENCIJSKA VOZILA
- 11x6 - INTERVENCIJSKA POVRŠINA ZA GASILSKA VOZILA - 6 x 11 m
- VHOD V OBJEKT
- ZUNANJI NADTALNI HIDRANT

VEČNAMENSKA ŠPORTNA DVORANA NI PREDMET PV. ZA NJO JE BILA S STRANI IVD PROJEKTIVA d.o.o. IZDELANA ŠTUDIJA PV št. PRO -103/2004 v letu 2004 in dopolnitev 1, PRO - 132/2005 v septembru 2005.

Spremembe:	Opis spremembe:	Datum:	Podpis:

Investitor: OBČINA MARKOVCI

Inštitut za varstvo pri delu in varstvo okolja Maribor

Objekt: VGRADNJA KLIMATSKIH SISTEMOV NA OŠ MARKOVCI

	Ime in Priimek:	Identif. štev.:	Podpis:
Odg. projektant:	Darko Kruder, u.d.i.s.	TP0666	
Izdelal:	Darko Kruder, u.d.i.s.	TP0666	
Risal:	Milan Judež, prof.		

Vsebina risbe: 6 - NAČRT POŽARNE VARNOSTI

SITUACIJA - INTERVENCIJSKE POTI

Merilo: M 1:500

Številka projekta: LEA 08-23

Datum: november 2023 | Vrsta projekta: PZI | Št. risbe: 1/2

Številka delovnega naloga: CPV - 31561/2023

OPOMBA: Brez naše odobritve ta načrt na sme biti kopiran in razmnoževan, prav tako ne sme biti dan na razpolago tretjim osebam!