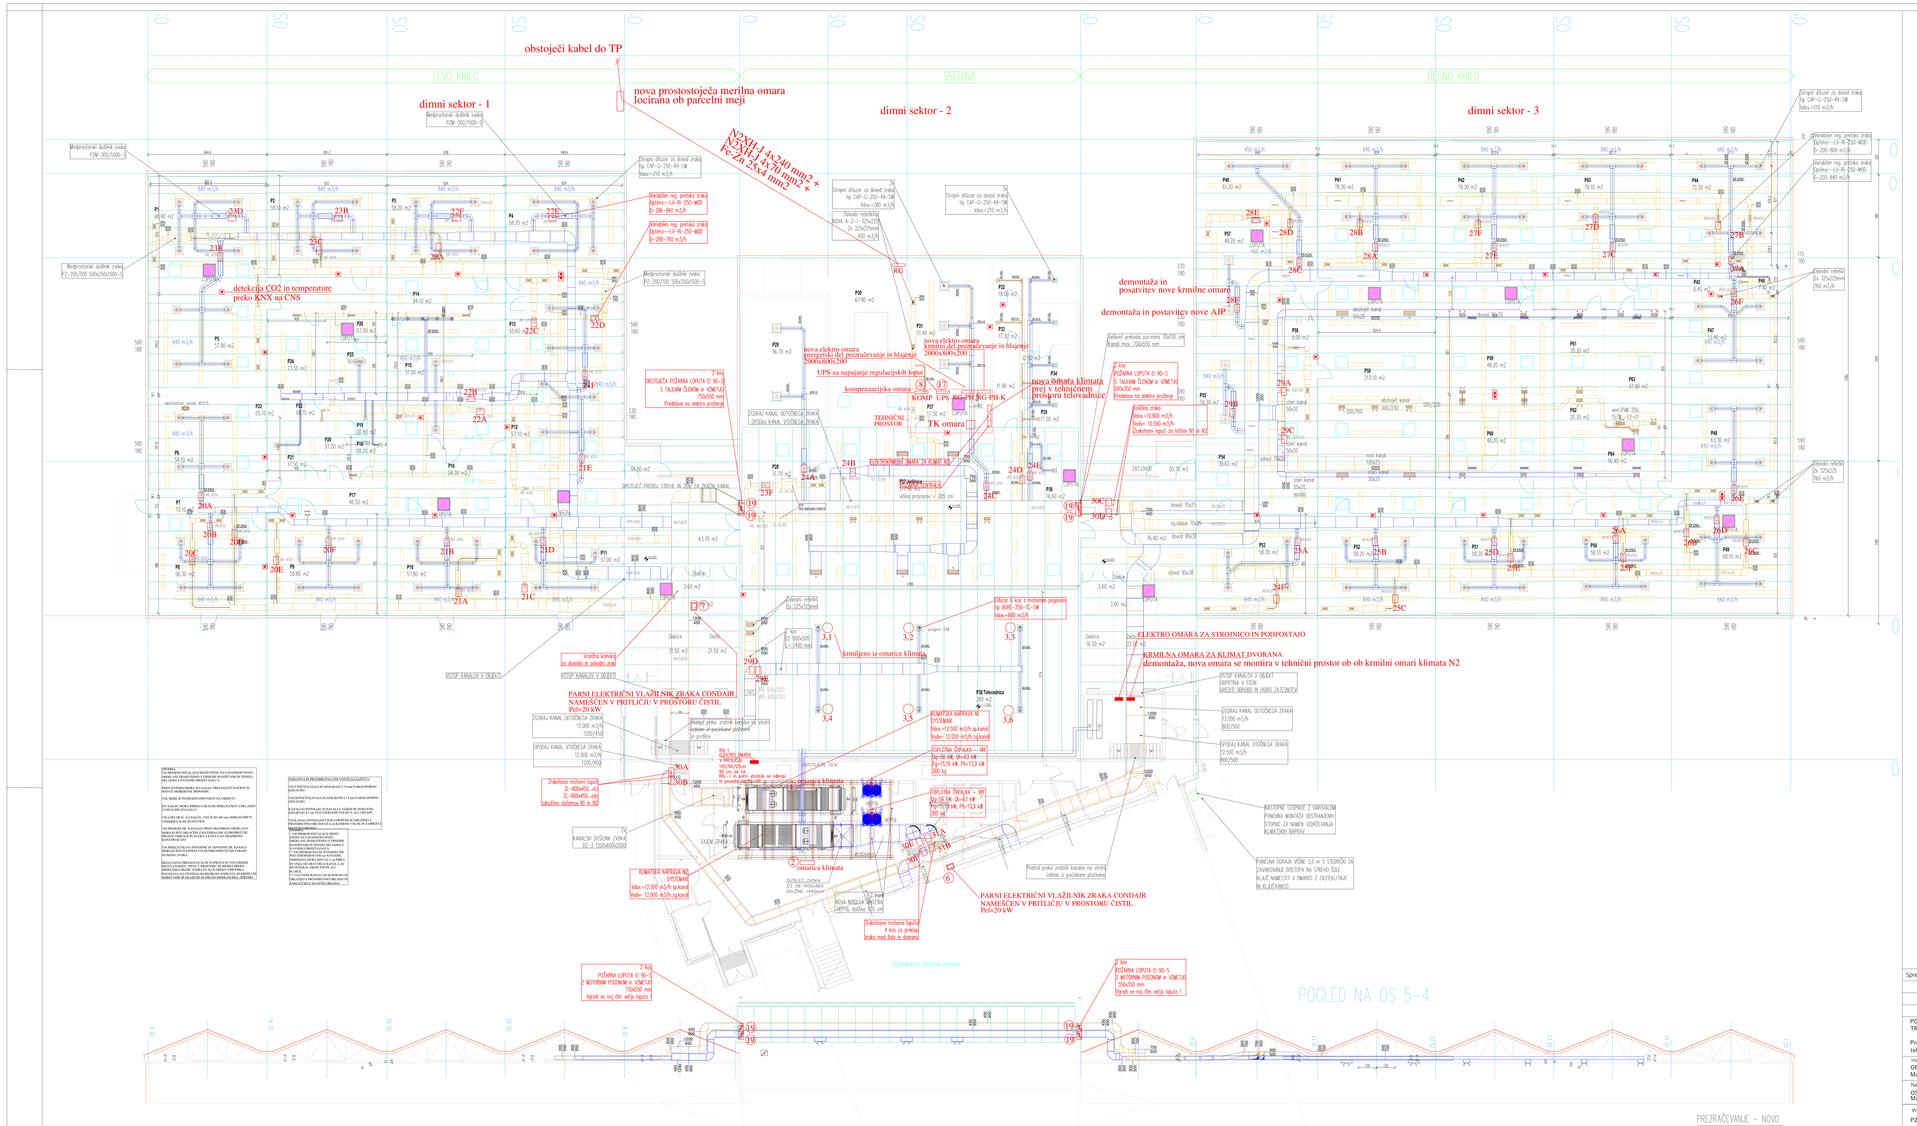

Sprememba št.:	Opis spremembe:	Datum:	Podpis:

PODJETJE ZA INVESTICIJSKO DEJAVNOST TRGOVINO IN STORITVE
Prešernova ulica 30, 2250 Ptuj
tel. 02/787-91-00

TMD INVEST d.o.o.

Investitor:
OBČINA MARKOVCI
Markovci 43, 2281 Markovci

Projektant:
TMD invest d.o.o.
Prešernova ulica 30, 2250 Ptuj

Naziv gradnje:
OSNOVNA ŠOLA MARKOVCI
Markovci 33d, 2281 Markovci

Vodja projekta:
Henrik GLATZ, univ.dipl.inž.str. S-0430

Vrsta dokumentacije:
PZI

Pooblaščeni arhitekt/ inženir:
Boris LEBEN, dipl.inž.el. E-1530

Naziv in številka načrta:
ELEKTROTEHNIKA 3

Sodelavec:

Tehnični prikaz:
TLORIS PRITLIČJA - PREZRAČEVANJE

Merilo:
1:50

Številka projekta:	Številka načrta:	datum izdelave:	Številka risbe:
LEA-08-23	30034-23-E/BL-3	OKTOBER 2023	2