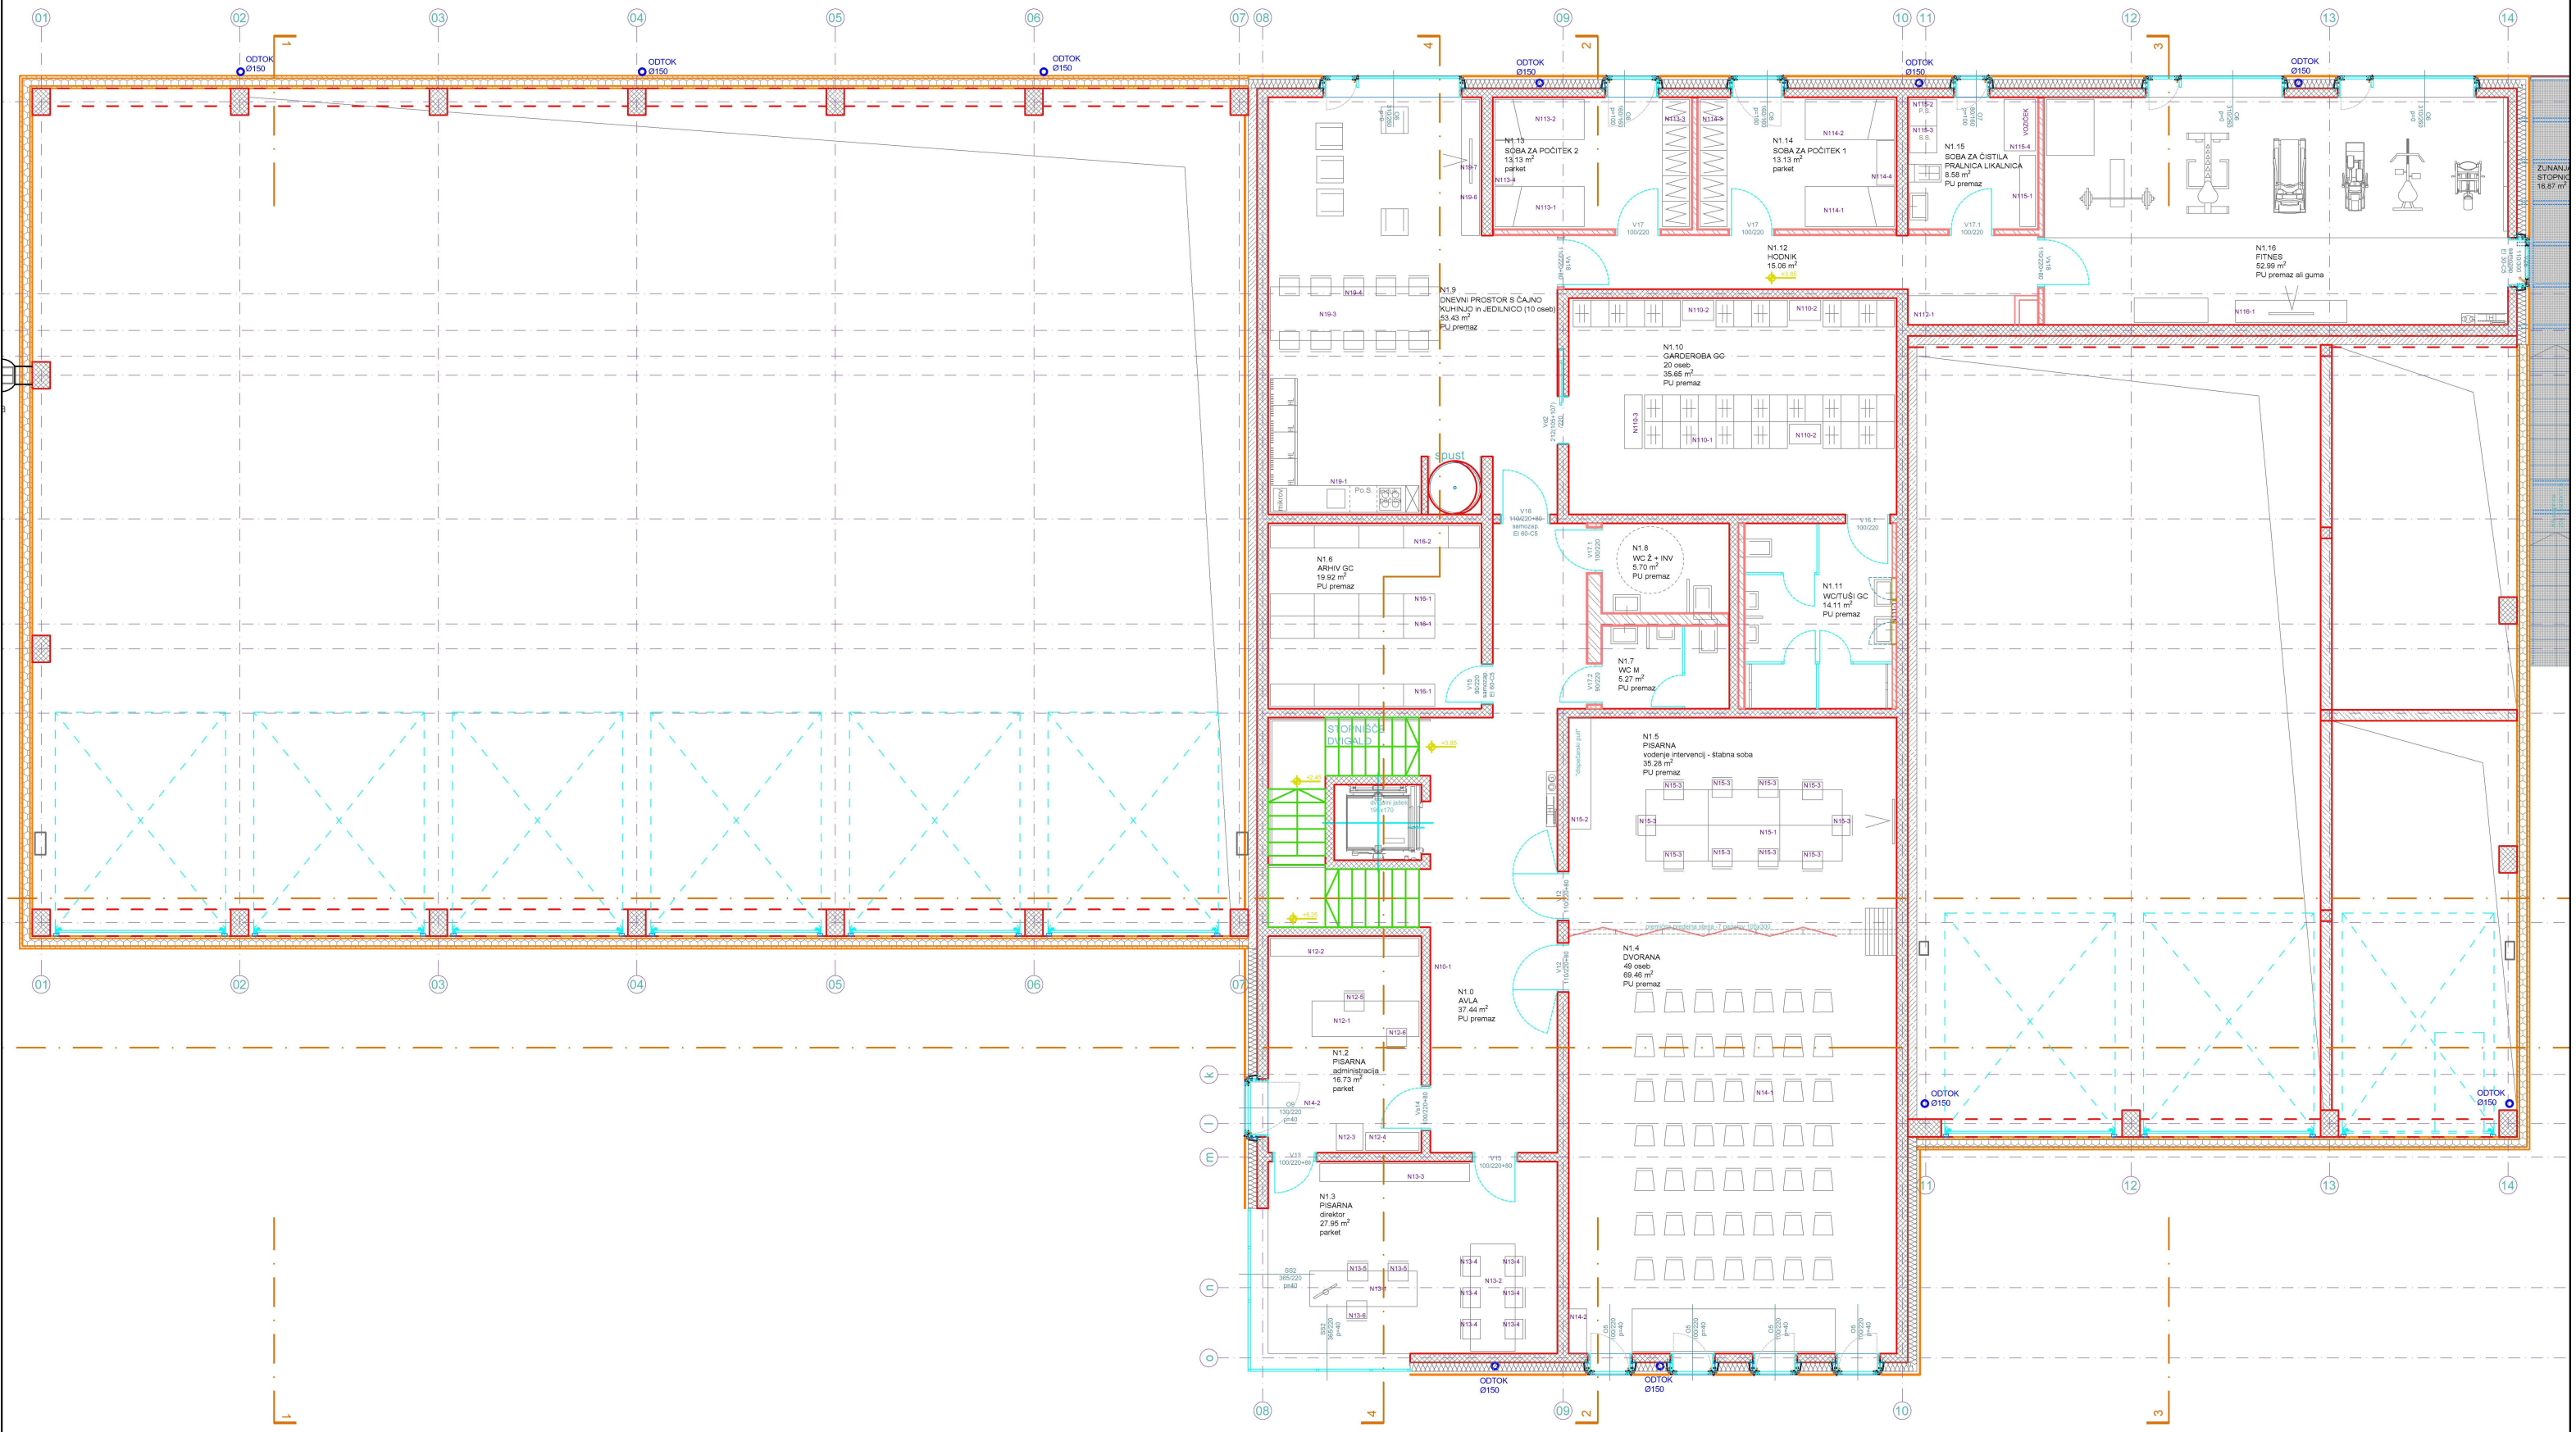

Op.: Vse mere je potrebno preveriti na lokaciji!
Če izvajalec opazi neskladje med projektom in stanjem na terenu oz. nepravilnosti je o tem dolžan obvestiti projektanta in skupaj z njim poiskati ustrezno rešitev. Spreminjanje projekta brez soglasja investitorja in projektanta ni dovoljeno. Podane so zidarske mere odprtin.

±0.00 = +111.90 m.n.v.

Projektant:
PROJEKT d.d. NOVA GORICA

Investitor:
OBČINA AJDOVŠČINA, Cesta 5. maja 6a
5270 Ajdovščina

Objekt:
GASILSKI CENTER AJDOVŠČINA

Vrsta načrta:
1/2 - NAČRT OPREME

Vrsta projektne dokumentacije: PZI | Številka načrta: 15465_1/2 | Številka projekta: 15465

Načrt:
Tloris nadstropja

Merilo: 1:50

Odgovorni vodja projekta: Tomaž Mohorko, u.d.i.a. | št. IS: ZAPS 1418 A

Odgovorni projektant: Tomaž Mohorko, u.d.i.a. | št. IS: ZAPS 1418 A

Sodelavci: Patricija Bratuš, abs. arh., Teslej Pavlič,mag.inž.arh. | št. IS:

Datum: julij 2021 | Spremembe: - | Številka lista: 1.2