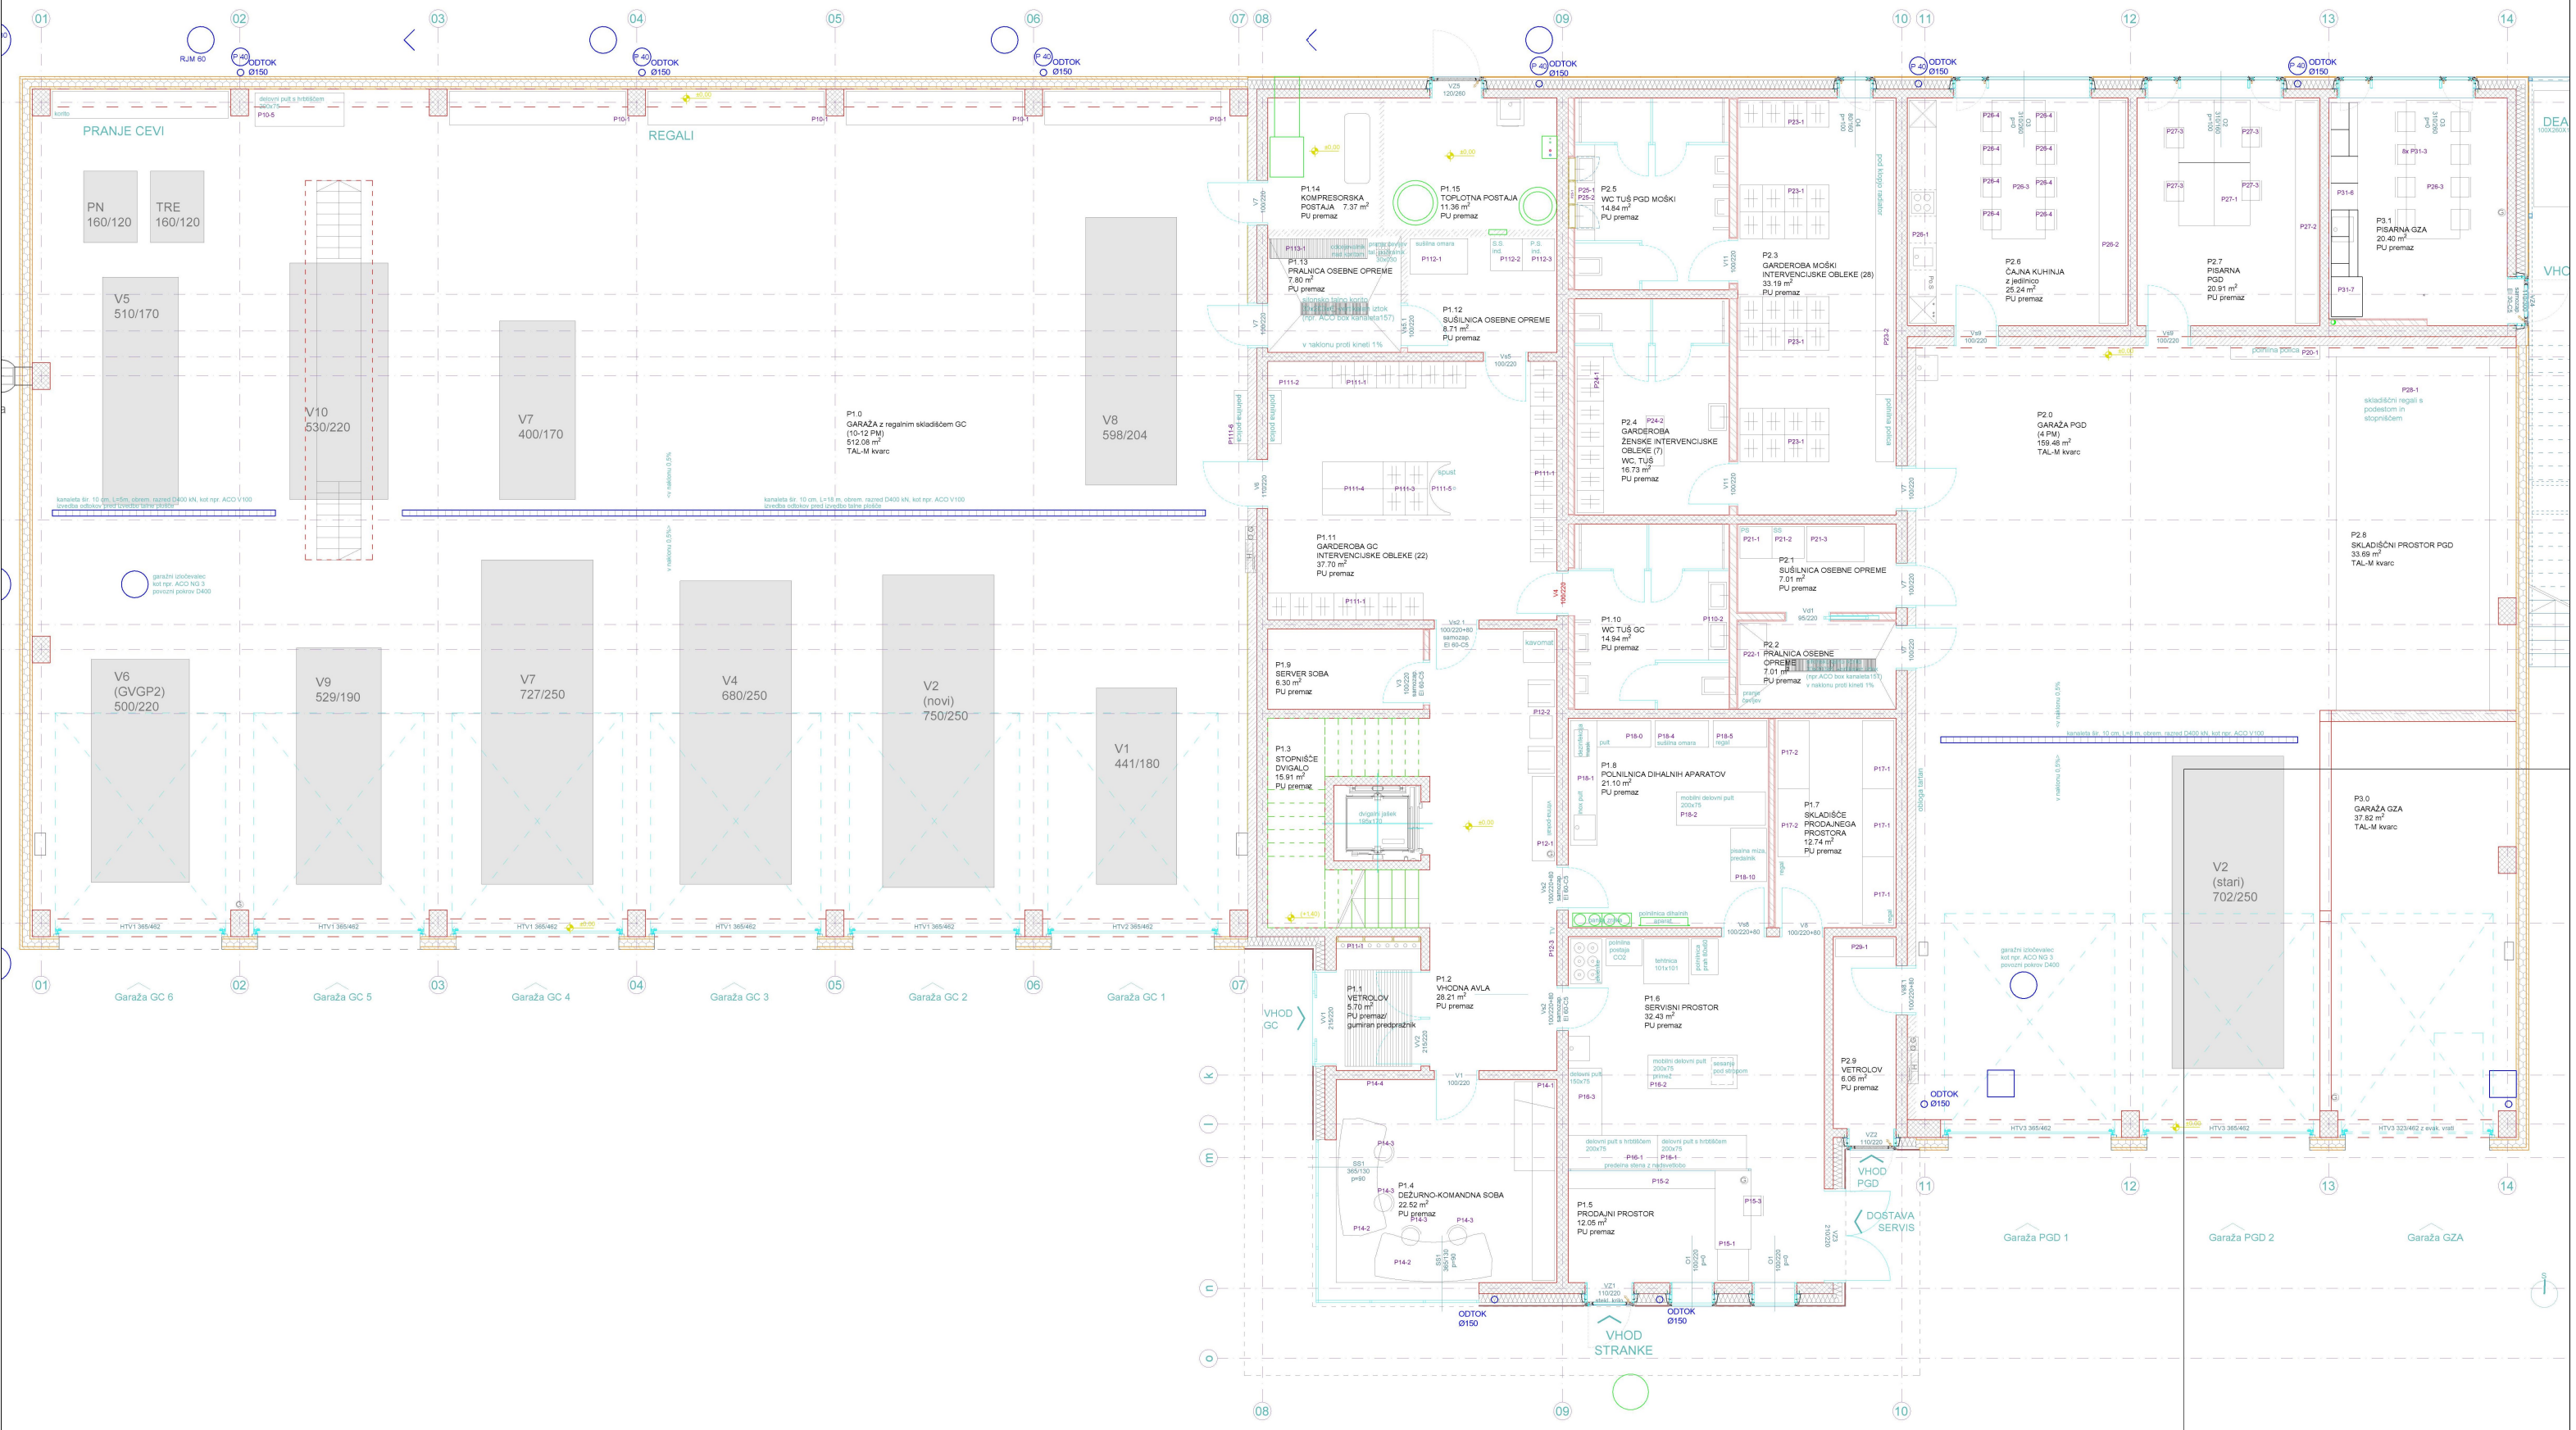

Op.: Vse mere je potrebno preveriti na lokaciji!
Če izvajalec opazi neskladje med projektom in stanjem na terenu oz. nepravilnosti je o tem dolžan obvestiti projektanta in skupaj z njim poiskati ustrezno rešitev. Spreminjanje projekta brez soglasja investitorja in projektanta ni dovoljeno. Podane so zidarske mere odprtin.

±0.00 = +111,90 m.n.v.

Projektant:
PROJEKT d.d. NOVA GORICA

Investitor: OBČINA AJDOVŠČINA, Cesta 5. maja 6a 5270 Ajdovščina	Fiska: Tloris pritličja Merilo: 1:50	
Objekt: GASILSKI CENTER AJDOVŠČINA	Odgovorni vodja projekta: Tomaž Mohorko, u.d.i.a.	Id. B.: ZAPS 1418 A
	Odgovorni projektant: Tomaž Mohorko, u.d.i.a.	Id. B.: ZAPS 1418 A
Vrsta načrta: 1-ARHITEKTURA - TEHNIČNI PRIKAZI	Sodelavci: Patricija Bratuž, abs. arh., Tadej Pavlič,mag.inž.arh.	Id. B.:
Vrsta projektne dokumentacije: PZI	Številka načrta: 15485_1	Številka projekta: 15485
Datum: julij 2021	Spremembe: -	Številka lista: 1.1