PRILOGA 1A

NASLOVNA STRAN PROJEKTNE DOKUMENTACIJE

INVESTITOR		
INVESTITOR 1		
ime in priimek ali naziv družbe		**RS MINISTRSTVO ZA JAVNO UPRAVO**
naslov ali poslovni naslov družbe		**Tržaška cesta 21, Ljubljana**
INVESTITOR 2		
ime in priimek ali naziv družbe		
naslov ali poslovni naslov družbe		
INVESTITOR 3		
ime in priimek ali naziv družbe		
naslov ali poslovni naslov družbe		
PODATKI O GRADNJI		
naziv gradnje		**Ministrstvo za finance, Cankarjeva18, Ljubljana Ureditev dostopa in sanitarij za invalide**
naziv gradnje se določi po namenu glavnega objekta		
VRSTE GRADNJE	☑	**INVESTICIJSKO VZDRŽEVANJE**
označiti vse ustrezne vrste gradnje	☐	
	☐	
	☐	
PODATKI O PROJEKTNI DOKUMENTACIJI		
vrsta dokumentacije (DPP, DGD, PZI, PZO, PID, DL)		**PZI**
številka projekta		**.08/2024**
datum izdelave		**Apr-24**
datum spremembe		
PODATKI O PROJEKTANTU		
projektant (naziv družbe)		**NOVA PROJEKT, Egon Novak s.p.**
naslov		**Poklukarjeva ulica 25, Ljubljana**
odgovorna oseba projektanta		**Egon Novak u.d.i.a.**
podpis odgovorne osebe projektanta		
PODATKI O IZDELOVALCU OSNOVNEGA PRIKAZA / NAČRTA		
izdelovalec osnovnega prikaza / načrta		**Egon Novak u.d.i.a.**
identifikacijska številka		**ZAPS 0431 A**
projektant izdelovalca osnovnega načrta (naziv družbe)		**NOVA PROJEKT, Egon Novak s.p.**
naslov		**POklukarjeva ulica 25, Ljubljana**
PODATKI O VODJI PROJEKTIRANJA		
VODJA PROJEKTIRANJA		**Egon Novak u.d.i.a.**
identifikacijska številka		**ZAPS 0431 A**
podpis vodje projektiranja		

EGON NOVAK
UNIV.DIPL.INŽ.ARH.
POOBLAŠČENI ARHITEKT,
POOBLAŠČENI PROSTORSKI NAČRTOVALEC
PA PPN ZAPS 0431

PRILOGA 1B

UDELEŽENI STROKOVNJAKI PRI PROJEKTIRANJU

UDELEŽENI STROKOVNJAKI PRI PROJEKTIRANJU	
POOBLAŠČENI ARHITEKTI	
ime in priimek, strokovna izobrazba, identifikacijska številka	**Egon Novak u.d.i.a., ZAPS 0431 A**
navedba gradiv, ki so jih izdelali	
POOBLAŠČENI INŽENIRJI S PODROČJA GRADBENIŠTVA	
ime in priimek, strokovna izobrazba, identifikacijska številka	
navedba gradiv, ki so jih izdelali	
POOBLAŠČENI INŽENIRJI S PODROČJA ELEKTROTEHNIKE	
ime in priimek, strokovna izobrazba, identifikacijska številka	
navedba gradiv, ki so jih izdelali	
POOBLAŠČENI INŽENIRJI S PODROČJA STROJNIŠTVA	
ime in priimek, strokovna izobrazba, identifikacijska številka	
navedba gradiv, ki so jih izdelali	
POOBLAŠČENI INŽENIRJI S PODROČJA TEHNOLOGIJE	
ime in priimek, strokovna izobrazba, identifikacijska številka	
navedba gradiv, ki so jih izdelali	
POOBLAŠČENI INŽENIRJI S PODROČJA POŽARNE VARNOSTI	
ime in priimek, strokovna izobrazba, identifikacijska številka	
navedba gradiv, ki so jih izdelali	
POOBLAŠČENI INŽENIRJI S PODROČJA GEOTEHNOLOGIJE IN RUDARSTVA	
ime in priimek, strokovna izobrazba, identifikacijska številka	
navedba gradiv, ki so jih izdelali	
POOBLAŠČENI INŽENIRJI S PODROČJA GEODEZIJE	
ime in priimek, strokovna izobrazba, identifikacijska številka	
navedba gradiv, ki so jih izdelali	
POOBLAŠČENI INŽENIRJI S PODROČJA PROMETNEGA INŽENIRSTVA	
ime in priimek, strokovna izobrazba, identifikacijska številka	
navedba gradiv, ki so jih izdelali	
POOBLAŠČENI KRAJINSKI ARHITEKTI	
ime in priimek, strokovna izobrazba, identifikacijska številka	
navedba gradiv, ki so jih izdelali	
POOBLAŠČENI PROSTORSKI NAČRTOVALCI	
ime in priimek, strokovna izobrazba, identifikacijska številka	
navedba gradiv, ki so jih izdelali	
STROKOVNJAKI DRUGIH STROK	
ime in priimek, strokovna izobrazba	
navedba gradiv, ki so jih izdelali	

Neustrezno izpustiti ali po potrebi dodati vrstice.

Pri DPP, DGD se kot "gradiva, ki so jih izdelali" navedejo kakršna koli gradiva, ki jih vodja projektiranja uporabi pri pripravi zbirnega prikaza (skice, risbe, detajli, izračuni, strokovne podlage, ki jih pred izdelavo zahtevajo področni predpisi, npr. geodetski načrt, geomehansko poročilo), vključno s tehničnimi prikazi; pri PZI, PID se navedejo načrti, pri PZO, DL tehnični prikazi oz. posnetki obstoječega stanja.

PRILOGA 1C

NASLOVNA STRAN NAČRTA

PODATKI O GRADNJI		
naziv gradnje		**Ministrstvo za finance, Prežihova ulica 4, Ljubljana Ureditev dostopa in sanitarij za invalide**
kratek opis gradnje		**Predmet posega je preureditev sanitarega prostora za potrebe gibalno oviranim osebam, menjava finalnih obdelav, keramike, sanitarne keramike, Armstrong stropa, vrat in dvigala pri sekundarnih stopnicah**
VRSTE GRADNJE	☑	**INVESTICIJSKO VZDRŽEVANJE**
označiti vse ustrezne vrste gradnje	☐	
	☐	
	☐	
	☐	
PODATKI O PROJEKTNI DOKUMENTACIJI		
vrsta dokumentacije		**PZI**
številka projekta		**.08/2024**
PODATKI O NAČRTU		
strokovno področje načrta		**Arhitektura**
naziv načrta		**Ministrstvo za finance, Cankarjeva18, Ljubljana Ureditev dostopa in sanitarij za invalide**
številka načrta		**.08/24-1**
datum izdelave		**Apr-24**
datum spremembe		
PODATKI O PROJEKTANTU NAČRTA		
projektant načrta (naziv družbe)		**NOVA PROJEKT, Egon Novak s.p.**
naslov		**Poklukarjeva ulica 25, Ljubljana**
odgovorna oseba projektanta načrta		**Egon Novak u.d.i.a.**
podpis odgovorne osebe projektanta načrta		
PODATKI O IZDELOVALCU NAČRTA		
ime in priimek pooblaščenega arhitekta, pooblaščenega inženirja		**Egon Novak u.d.i.a.**
identifikacijska številka		**ZAPS 0431 A**
podpis pooblaščenega arhitekta, pooblaščenega inženirja		

EGON NOVAK
UNIV.DIPL.INŽ.ARH.
POOBLAŠČENI ARHITEKT,
POOBLAŠČENI PROSTORSKI
NAČRTOVALEC
PA PPN ZAPS 0431

	TEHNIČNO POROČILO
1.	Opis gradnje in njenih značilnosti
	Risbe

1.	TEHNIČNO POROČILO

1.1. OPIS LOKACIJE

Območje posegov je znotraj zgrajenega objekta Ministrstva za finance, Cankarjava 18, Ljubljani. Predmet posegov je preureditev sanitarnih prostorov za potrebe gibalno oviranih oseb v pritličju stavbe in popravilu dvigala ob sekundarnem stopnišču.

V grafičnih prilogah je prikazan obseg posegov v tlorisu, vse znotraj gabaritov obstoječega objekta.

1.2. OBRAZLOŽITEV NAMERAVANEGA POSEGA

Predmet posega je preureditev sanitarnih prostorov za potrebe gibalno oiviranih oseb, menjava finalnih obdelav, keramike, sanitarne keramike, Armstrong stropa, vrat in popravilo obstoječega dvigala ob sekundarnem stopnišču. Dodtop za gibalno oviraneosebe je preko obstoječe garaže.

1.3. OBSTOJEČE STANJE - RUŠITEV

V grafičnih prilogah je označeno območje rušitev.

DVIGALO
Odstrani se kopelit zasteklitev, ojača kovinsko konstrukcijo


SANITARIJE
Ruši se obstoječa keramika, talna in stenska, ostrani se sanitarna keramika, ogledala, police. Rušijo se obstoječe zidane predelne stene. Odstrani se vsa lesena vrata, ki se jih nadomesti z novimi. Odstrani se obstoječe luči, stenske ter difuzorje. Odstrani se obstoječi radiator.

Pri delu je potrebno posebno pozornost posvetiti zaščiti ostalih prostorov in obstoječega tlaka.







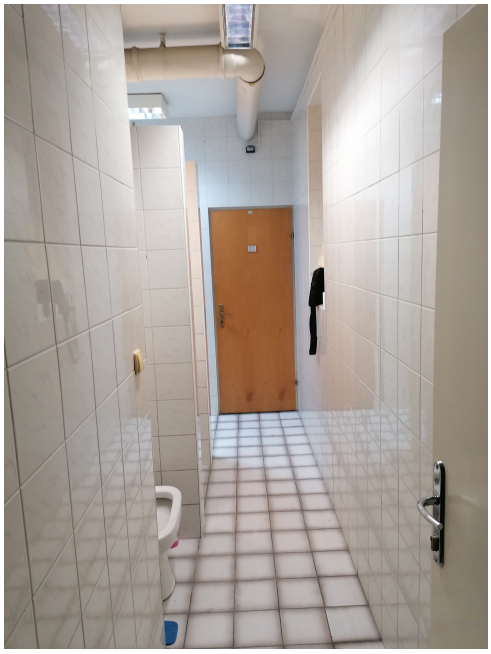





1.4. NOVO STANJE

DVIGALO
Po pogovorih s pregledniki ZVD smo prišli do zaključka,
Da je potrebna predelava jaška dvigala in zapiranje z drugimi materiali,
Sej trenutna ni dovolj trdna.
Nova podkonsktrukcija , zapiranje z polno pločevino in dvojno steno

Dvigalo kot tako se lahko obnovi in je pogojna dostopnost za invalide.
Novo krmilje, 2x varnostne zavese, ureditev kabine, ureditev jame,
Barvanje vrat in ureditev vrat

SANITARIJE
Sanitarije za ženske in moške, se preuredi v sanitarije za ženske in moške in za gibalno ovirane osebe.
Predvidi se nova talna keramika dim. 60/60cm, ki jo izbere uporabnik, npr. Marazzi Sistem N, R10 Neutro Grigio Medio, katera se podaljša tudi po steni do višine 120cm
Predvidi se tudi nova sanitarna keramika (opisano v grafičnih prilogah). Izdela se nova vrata lesene izvedbe podobna obstoječim (sheme vrat).

Stenske luči se zamenja z novimi led lučmi vgrajene v Armstrong strop, linijske oblike nad ogledalom, točkovne na obstoječem mestu. Zamenja se tudi vse obstoječe vtičnice in stikala ter senzorje za prižiganje, po potrebi se jim prilagodi novi ureditvi.
Vse elektroinštalacije so vezane na obstoječo električno inštalacijo. Vgradi se nove difuzorje, ki so vezani na obstoječe prezračevalne kanale.

Obstoječa radiatorja se zamenja z novimi, enega se prestavi, predvidi se izpraznitev sistema in ponovna napolnitev.

1.5. KVADRATURE PROSTORA

SANITARIJE	**6,4 m2**
01 Sanitarije M, invalidi	8,1 m2
02 Saniatarije Ž in invalidi	4,8 m2

1.6. OPIS MATERIALOV IN SESTAV

TLAKI			
E1			**keramika**
prostor	**sanitarije**		
tlak	talna keramika dim. 60/60,izbere jo uporabnik, npr. Marazzi Sistem N, R10, Neutro Grigio Medio	1.00	cm
vezni sloj	cement-akrilatno lepilo (tip lepila in način nanosa lepila določiti glede na končni izbor keramike in kvaliteto podlage)	0.50	cm
hidroizolacija	polimer cementna hidroizolacija, npr. hidrostop elastik AB		
izravnava	hidrovezna polimercementna samorazlivna talna izravnalna masa za notranjo uporabo. Predvidena uporaba hitrosušeče (24urne) izravnalne mase. Izravnava z nivojem obstoječega tlaka. 2 x glajenje z izravnalno maso, brušenje površine	0.50	cm
konstrukcija	obstoječa talna podlaga		
	sloji skupaj =	**2.00**	**cm**

ZIDNE KONSTRUKCIJE			
Z1			**oplesk**
konstrukcija	**obstoječa zidana konstrukcija**		
finalni sloj	izravnava, kitanje, glajenje, bandaža, 2 x poldisperzijski oplesk		
omet	predhodno saniran, strugan poškodovan omet		
konstrukcija	obstoječa zidana konstrukcija		
	sloji skupaj =	**0.00**	**cm**

Z1a			**keramika**
konstrukcija	**mavčno kartonska stena**		
finalni sloj	talna keramika dim. 60/60,izbere jo uporabnik, npr. Marazzi Sistem N, R10, Neutro Grigio Medio, h=120cm	1.00	cm
vezni sloj	cement-akrilatno lepilo (tip lepila in način nanosa lepila določiti glede na končni izbor keramike in kvaliteto podlage)	0.50	cm
omet	predhodno saniran, strugan poškodovan omet		
konstrukcija	obstoječa zidana konstrukcija		
	sloji skupaj =	**1.50**	**cm**

Z2			oplesk
konstrukcija	**mavčno kartonska stena**		
finalni sloj	izravnava, kitanje, glajenje, bandaža, 2 x poldisperzijski oplesk		
podlaga	mavčnokartonske vodoodbojne plošče 2 x 15mm	3.00	cm
podkonstrukcija	jekleni profili, KNAUF, ob jekleni podkonstrukciji je za sanitarne elemente, vratne okvirje potrebno uporabljati ojačitvene UA profile deb. 2mm, širine 10.0cm	10.00	cm
podlaga	mavčnokartonske vodoodbojne plošče 2 x 15mm	3.00	cm
finalni sloj	izravnava, kitanje, glajenje, bandaža, 2 x poldisperzijski oplesk		
	sloji skupaj =	**16.00**	**cm**

Z2a			keramika
konstrukcija	**mavčno kartonska stena**		
finalni sloj	talna keramika dim. 60/60,izbere jo uporabnik, npr. Marazzi Sistem N, R10, Neutro Grigio Medio, h=120cm	1.00	cm
vezni sloj	cement-akrilatno lepilo (tip lepila in način nanosa lepila določiti glede na končni izbor keramike in kvaliteto podlage)	0.50	cm
podlaga	mavčnokartonske vodoodbojne plošče 2 x 15mm	3.00	cm
podkonstrukcija	jekleni profili, KNAUF, ob jekleni podkonstrukciji je za sanitarne elemente, vratne okvirje potrebno uporabljati ojačitvene UA profile deb. 2mm, širine 10.0 cm	10.00	cm
podlaga	mavčnokartonske vodoodbojne plošče 2 x 15mm	3.00	cm
vezni sloj	cement-akrilatno lepilo (tip lepila in način nanosa lepila določiti glede na končni izbor keramike in kvaliteto podlage)	0.50	cm
finalni sloj	talna keramika dim. 60/60,izbere jo uporabnik, npr. Marazzi Sistem N, R10, Neutro Grigio Medio, h=120cm	1.00	cm
	sloji skupaj =	**19.00**	**cm**

ST1			oplesk
konstrukcija	**mavčno kartonska plošča**		
podkonstrukcija	obešanje na FeZn podkonstrukcijo, vključiti revizijske odprtine, izreze za luči in rešetke, obešanje na obstoječo stropno konstrukcijo		
podlaga	Armstrong plošča 60/60, npr. Sahara	1,50	cm
	sloji skupaj =	**1.50**	**cm**

1.7 POPIS GO DEL

	RISBE

1. OBSTOJEČE STANJE

1.1 Dvigalo obstoječe stanje
Tloris. prerez m 1:50

1.2 Sanitarije obstoječe stanja
Tloris, tloris stropa m 1:50

1.3 Sanitarije obstoječe stanja
Prerez A-A, B-B m 1:50

2. OBSTOJEČE STANJE, RUŠITEV

2.1 Dvigalo obstoječe stanje, rušitev
Tloris, prerez m 1:50

2.2 Sanitarije obstoječe stanja, rušitev
Tloris, tloris stropa m 1:50

2.3 Sanitarije obstoječe stanja, rušitev
Prerez A-A, B-B m 1:50

3. ARHITEKTURA

3.1 Dvigalo
Tloris, prerez m 1:50

3.2 Sanitarije
Tloris, tloris stropa m 1:25


3.3 Sanitarije
Prerez A-A, B-B m 1:25


3.4 Sanitarije
VM1 notranja krilna vrata m 1:25

3.5 Sanitarije
VM2 notranja krilna vrata m 1:25

Ministrstvo za finance
ureditev dostopa za potrebe invalidov

SKUPAJ		2,70 m2
01	DVIGALO	2,70 m2

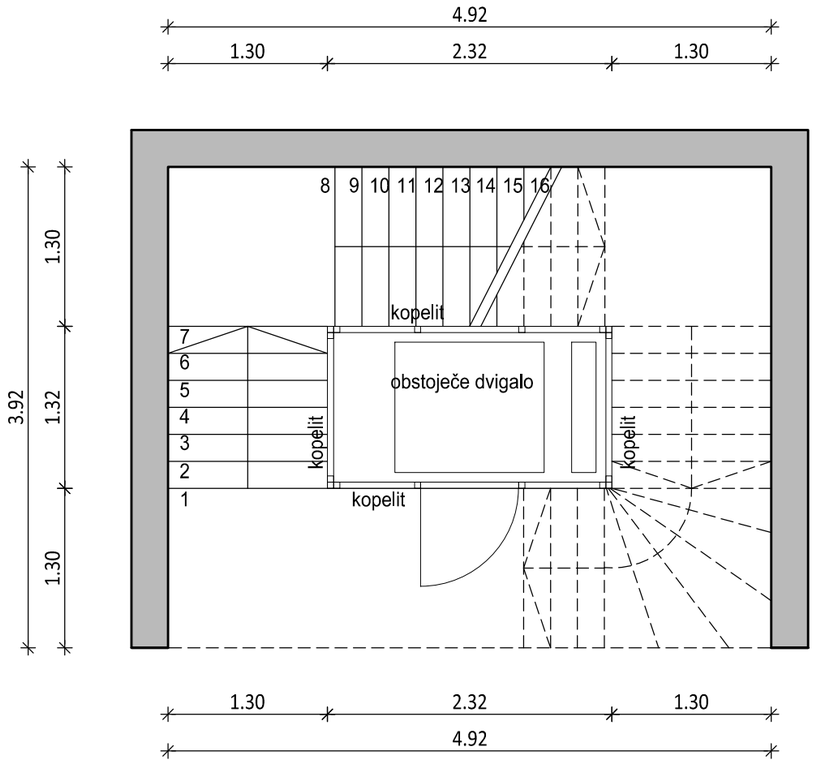

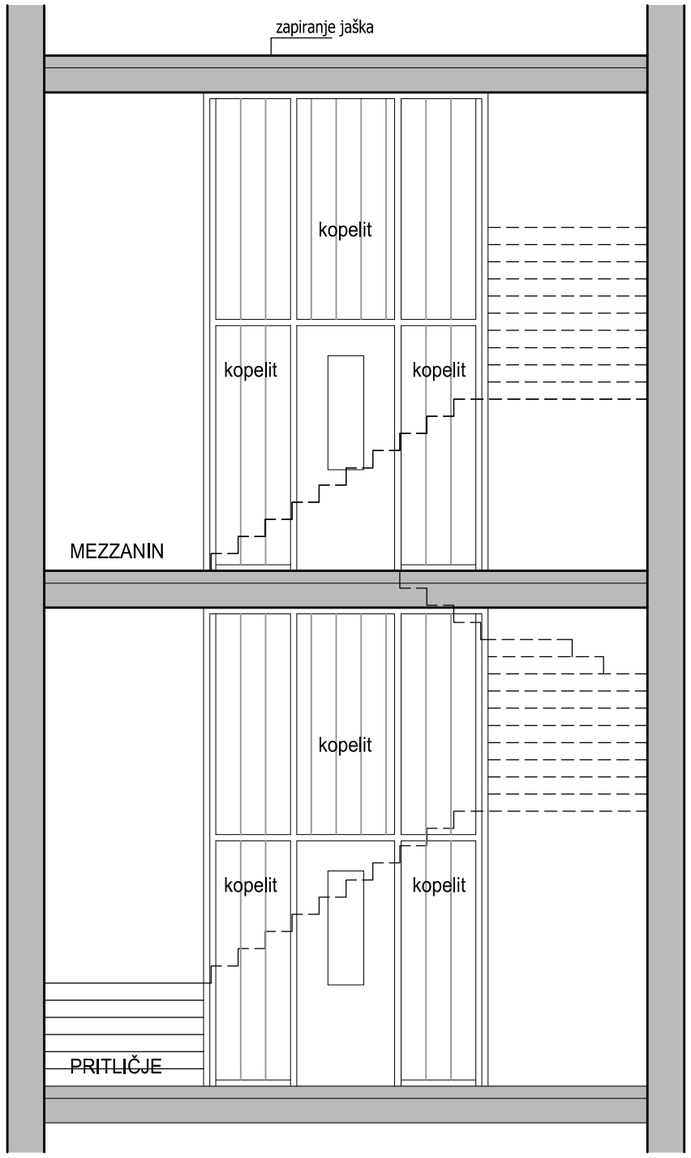

MERE KONTROLIRATI NA OBJEKTU!

Ministrstvo za finance
Ureditev dostopa in sanitarij za invalide
objekt


investitor	MINISTRSTVO ZA JAVNO UPRAVO Tržaška cesta 21, Ljubljana	
mesto gradnje	Cankarjeva 18, Ljubljana	
	NOVA projekt, Egon Novak s.p. Poklukarjeva ul. 25 Ljubljana	
projekt načrt	PZI arhitektura - 1	08/24 08/24-01
odgovorni vodja projekta	Egon Novak, univ.dipl.inž.arh.	
odgovorni projektant	Egon Novak, univ.dipl.inž.arh.	
sodelavci		
datum	maj 2024	

Dvigalo obstoječe stanje
tloris, prerez
Merilo 1:50


list št. 1.1

Ministrstvo za finance
ureditev sanitarij za potrebe invalidov

SKUPAJ		12,1 m2
01	PREDPROSTOR	6,4 m2
02	SANITARIJE M	2,7 m2
03	SANITARIJE Ž	3,0 m2

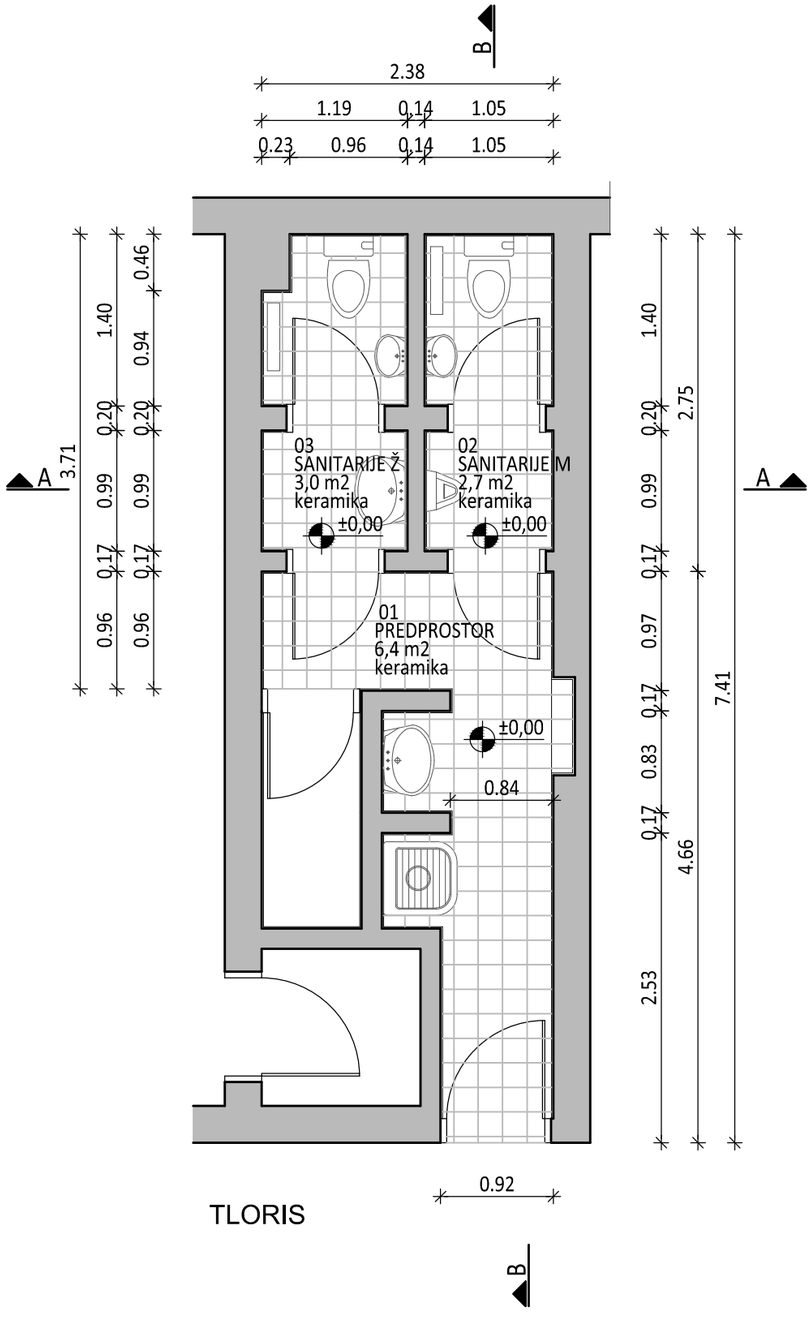

TLORIS

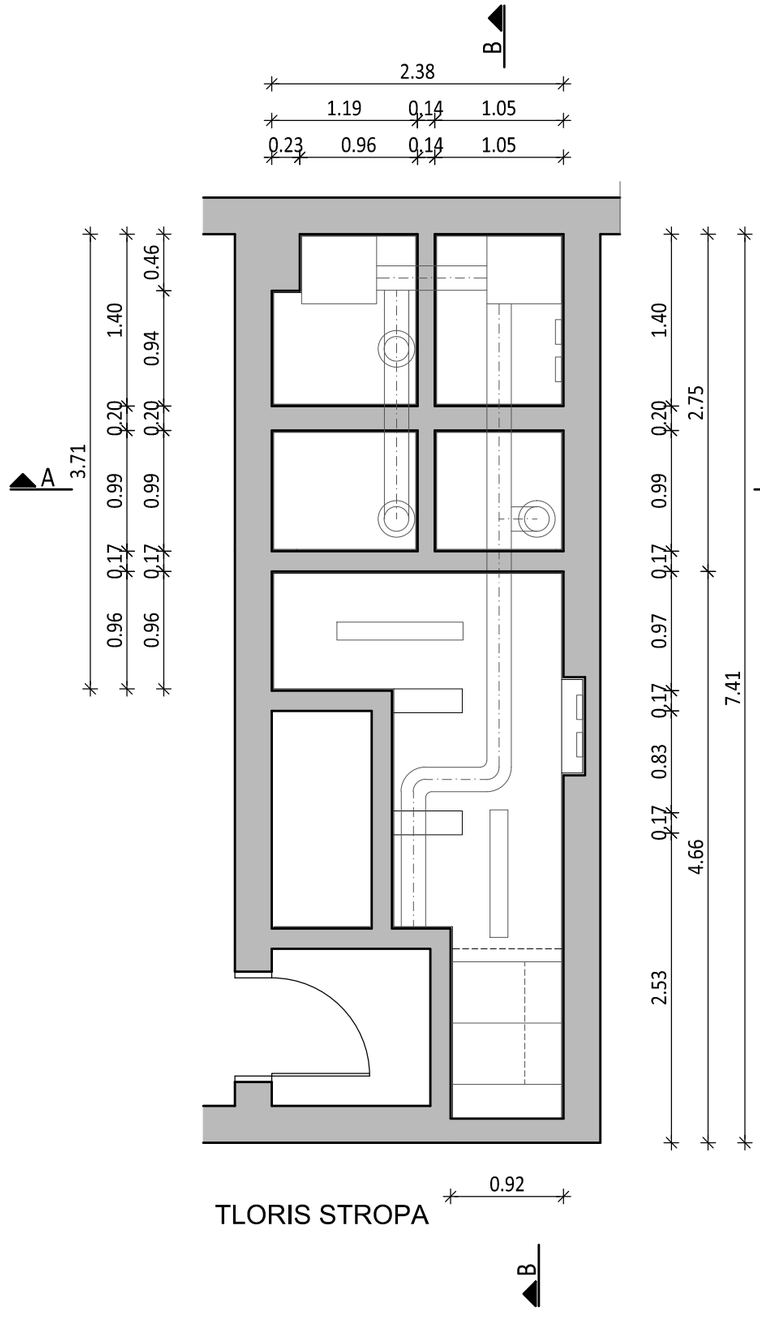

TLORIS STROPA

MERE KONTROLIRATI NA OBJEKTU!


Ministrstvo za finance Ureditev dostopa in sanitarij za invalide objekt		
investitor	MINISTRSTVO ZA JAVNO UPRAVO Tržaška cesta 21, Ljubljana	
mesto gradnje	Cankarjeva 18, Ljubljana	
	NOVA projekt, Egon Novak s.p. Poklukarjeva ul. 25 Ljubljana	
projekt načrt	PZI arhitektura - 1	08/24 08/24-01
odgovorni vodja projekta	Egon Novak, univ.dipl.inž.arh.	
odgovorni projektant	Egon Novak, univ.dipl.inž.arh.	
sodelavci		
datum	maj 2024	

Sanitarije obstoječe stanje
tloris, tloris stropa
Merilo 1:50


list št. 1.2

Ministrstvo za finance
ureditev sanitarij za potrebe invalidov

SKUPAJ		6,2 m2
01	PREDPROSTOR	6,4 m2
02	SANITARIJE M	2,7 m2
03	SANITARIJE Ž	3,0 m2

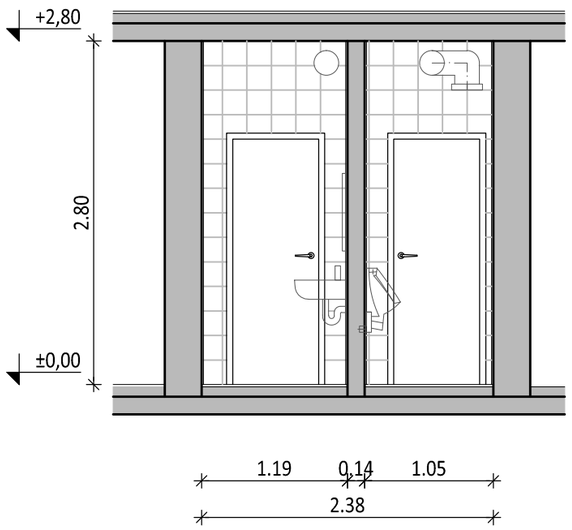

PREREZ A-A

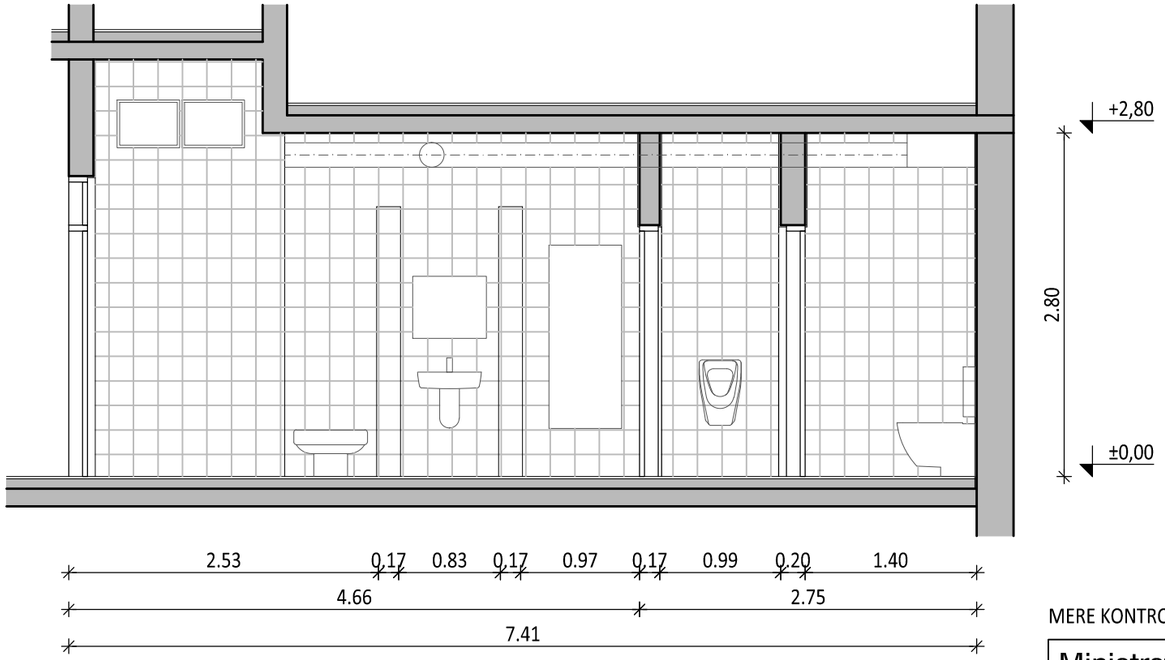


PREREZ B-B


MERE KONTROLIRATI NA OBJEKTU!

Ministrstvo za finance Ureditev dostopa in sanitarij za invalide objekt	
investitor	MINISTRSTVO ZA JAVNO UPRAVO Tržaška cesta 21, Ljubljana
mesto gradnje	Cankarjeva 18, Ljubljana
	NOVA projekt, Egon Novak s.p. Poklukarjeva ul. 25 Ljubljana
projekt načrt	PZI 08/24 arhitektura - 1 08/24-01
odgovorni vodja projekta	Egon Novak, univ.dipl.inž.arh.
odgovorni projektant	Egon Novak, univ.dipl.inž.arh.
sodelavci	
datum	maj 2024

Sanitarije obstoječe stanje
prerez A-A, B-B
Merilo 1:50

list št. 1.3

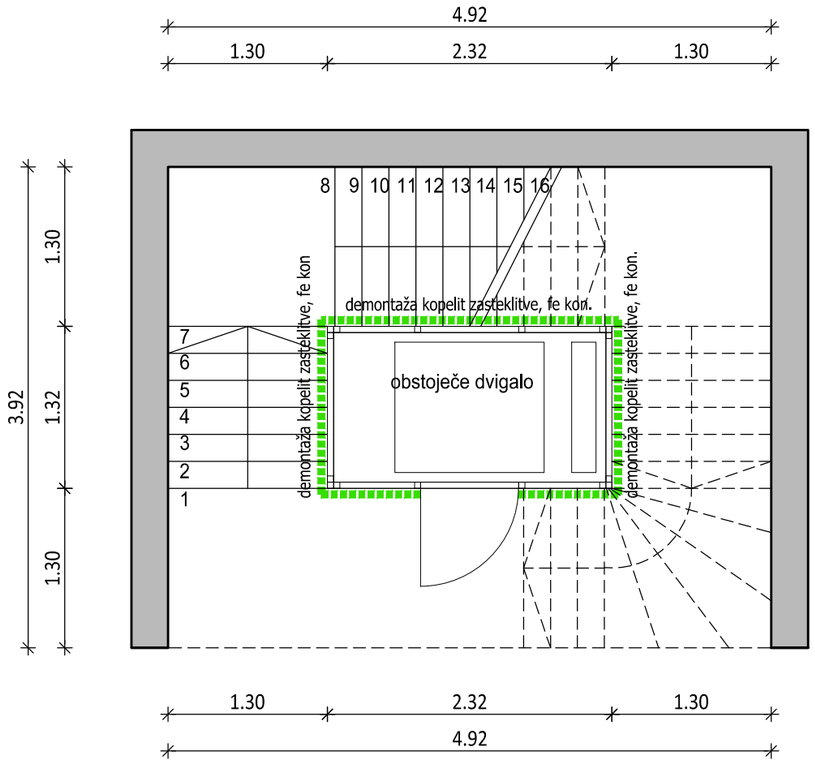

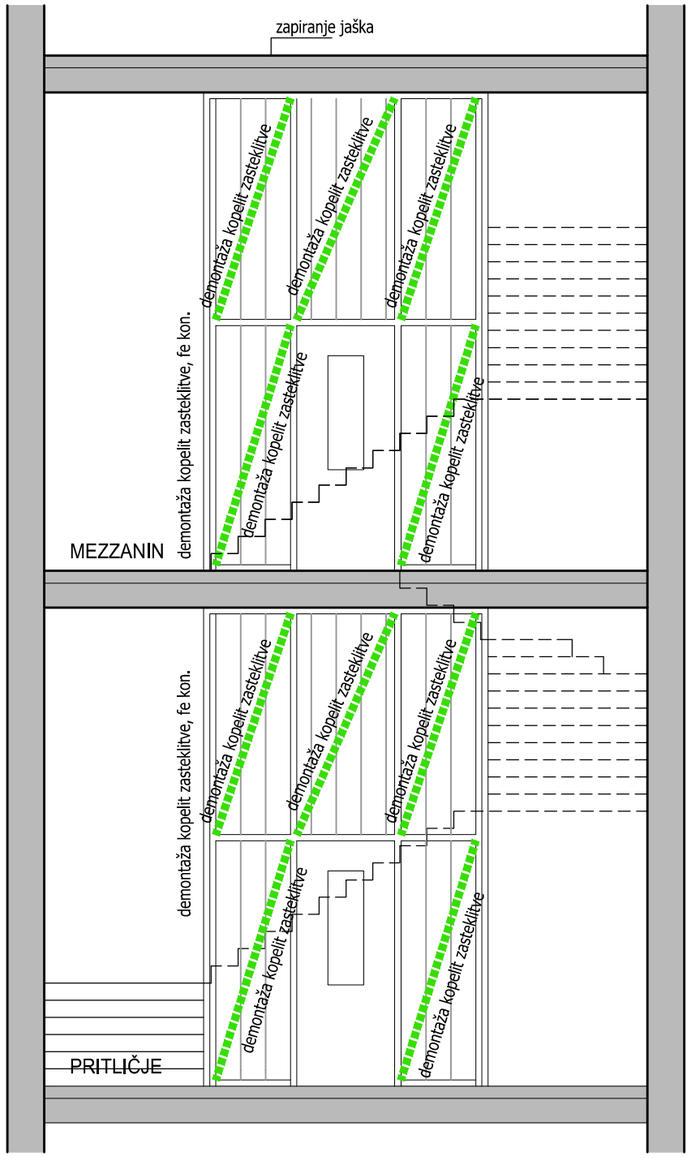

Ministrstvo za finance
ureditev dostopa za potrebe invalidov

SKUPAJ	2,70 m2
01 DVIGALO	2,70 m2

demontaža zasteklitve

MERE KONTROLIRATI NA OBJEKTU!


Ministrstvo za finance **Ureditev dostopa in sanitarij za invalide** objekt		
investitor	MINISTRSTVO ZA JAVNO UPRAVO Tržaška cesta 21, Ljubljana	
mesto gradnje	Cankarjeva 18, Ljubljana	
	NOVA projekt, Egon Novak s.p. Poklukarjeva ul. 25 Ljubljana	
projekt načrt	PZI arhitektura - 1	08/24 08/24-01
odgovorni vodja projekta	Egon Novak, univ.dipl.inž.arh.	
odgovorni projektant	Egon Novak, univ.dipl.inž.arh.	
sodelavci		
datum	maj 2024	

Dvigalo obstoječe stanje-rušitev
tloris, prerez
Merilo 1:50


list št. 2.1

Ministrstvo za finance
ureditev sanitarij za potrebe invalidov

SKUPAJ		12,1 m2
01	PREDPROSTOR	6,4 m2
02	SANITARIJE M	2,7 m2
03	SANITARIJE Ž	3,0 m2

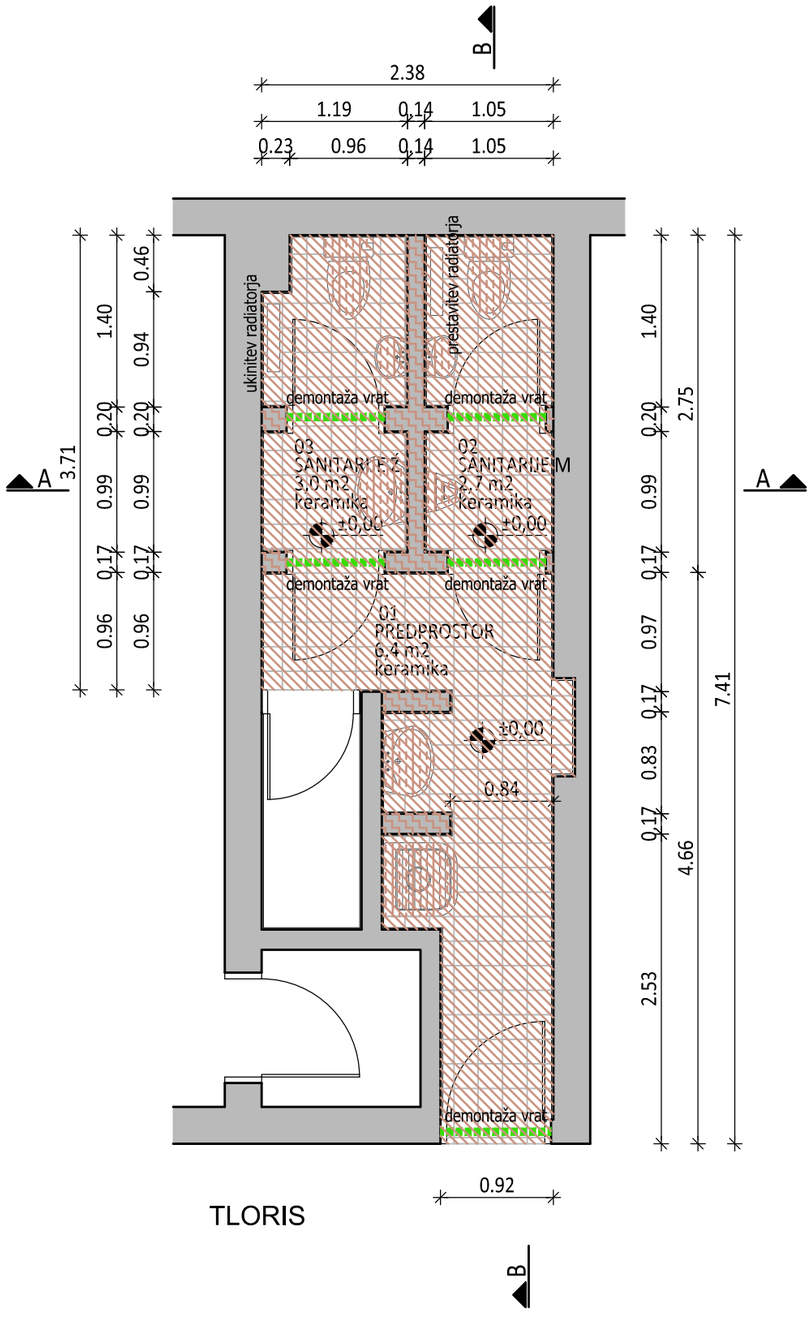

TLORIS

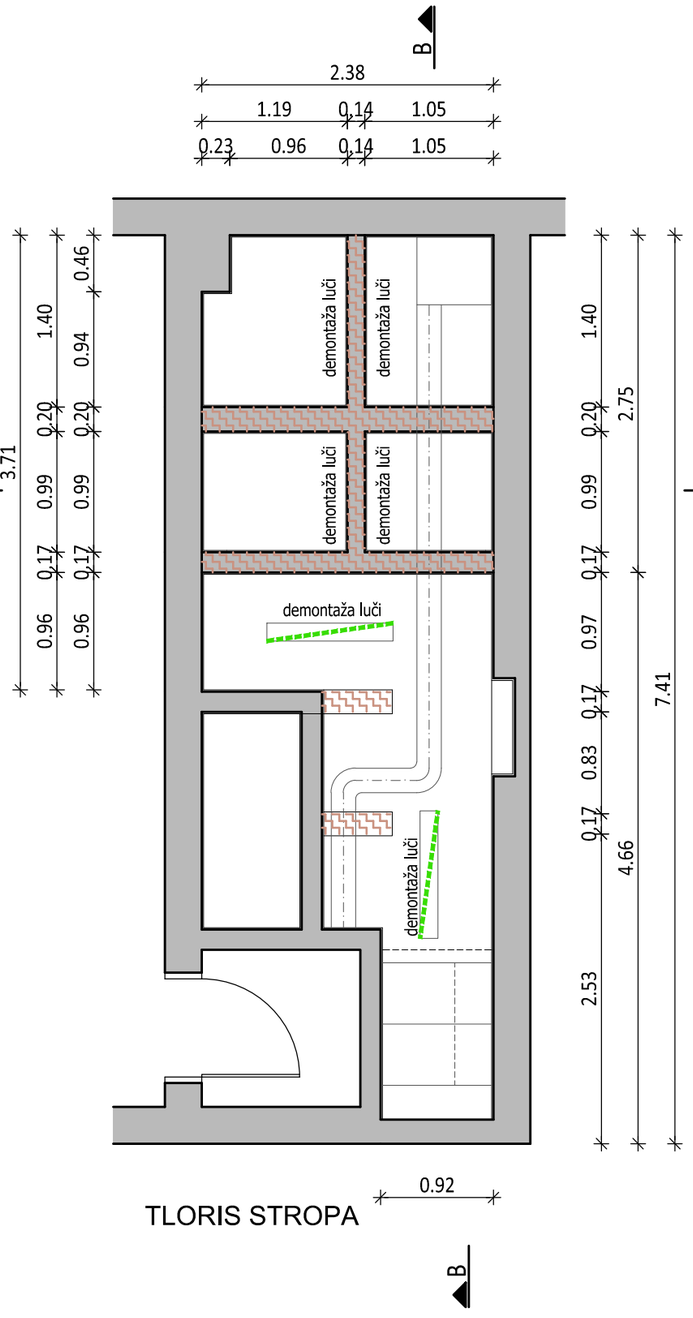

TLORIS STROPA

rušenje obstoječe keramike talne in stenske

odstranitev sanitarne keramika ogledala

rušenje predelnih sten

demontaža vrat, opreme

MERE KONTROLIRATI NA OBJEKTU!

Ministrstvo za finance Ureditev dostopa in sanitarij za invalide objekt		
investitor	MINISTRSTVO ZA JAVNO UPRAVO Tržaška cesta 21, Ljubljana	
mesto gradnje	Cankarjeva 18, Ljubljana	
	NOVA projekt, Egon Novak s.p. Poklukarjeva ul. 25 Ljubljana	
projekt načrt	PZI arhitektura - 1	08/24 08/24-01
odgovorni vodja projekta	Egon Novak, univ.dipl.inž.arh.	
odgovorni projektant	Egon Novak, univ.dipl.inž.arh.	
sodelavci		
datum	maj 2024	


Sanitarije obstoječe stanje-rušitev tloris, tloris stropa

Merilo 1:50


list št. 2.2

Ministrstvo za finance
ureditev sanitarij za potrebe invalidov


SKUPAJ		6,2 m2
01	PREDPROSTOR	6,4 m2
02	SANITARIJE M	2,7 m2
03	SANITARIJE Ž	3,0 m2

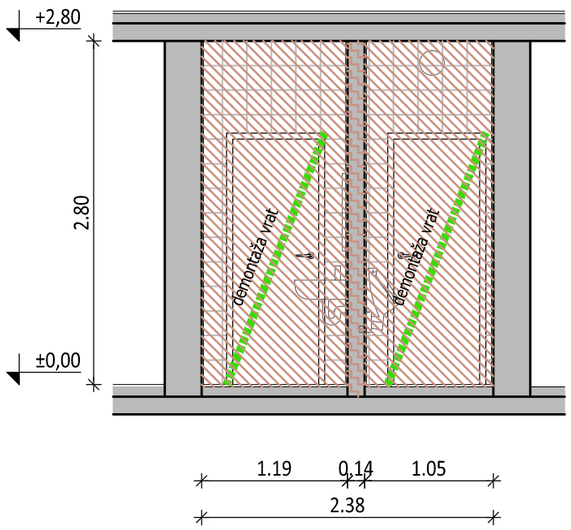

PREREZ A-A

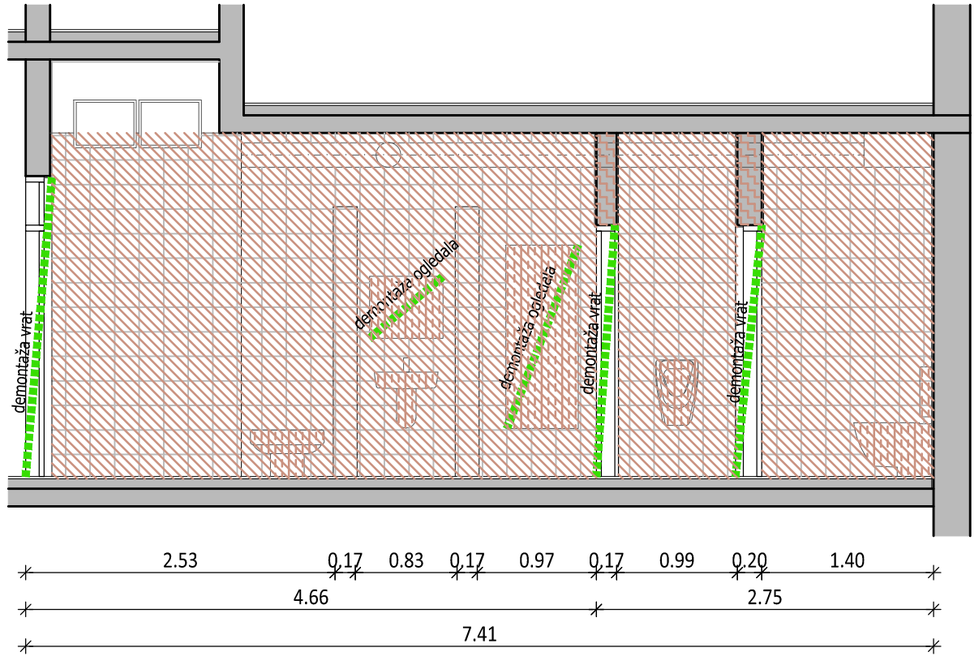


PREREZ B-B

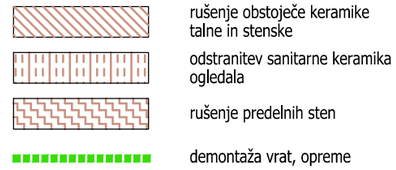


MERE KONTROLIRATI NA OBJEKTU!

Ministrstvo za finance Ureditev dostopa in sanitarij za invalide objekt		
investitor	MINISTRSTVO ZA JAVNO UPRAVO Tržaška cesta 21, Ljubljana	
mesto gradnje	Cankarjeva 18, Ljubljana	
	NOVA projekt, Egon Novak s.p. Poklukarjeva ul. 25 Ljubljana	
projekt načrt	PZI arhitektura - 1	08/24 08/24-01
odgovorni vodja projekta	Egon Novak, univ.dipl.inž.arh.	
odgovorni projektant	Egon Novak, univ.dipl.inž.arh.	
sodelavci		
datum	maj 2024	

Sanitarije obstoječe stanje-rušitev
Prerez A-A, B-B
Merilo 1:50
list št. 2.3

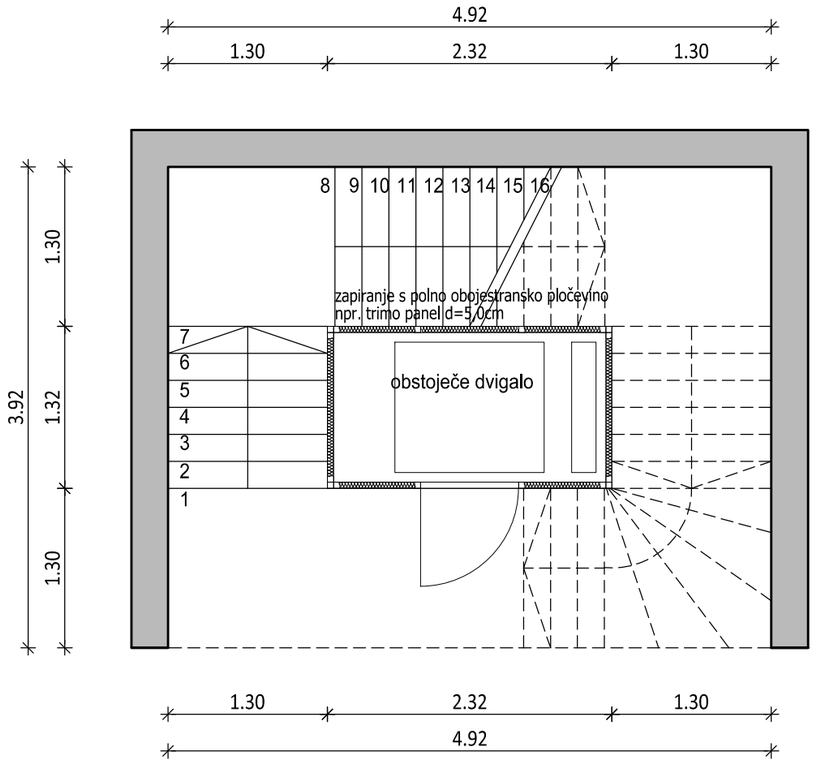

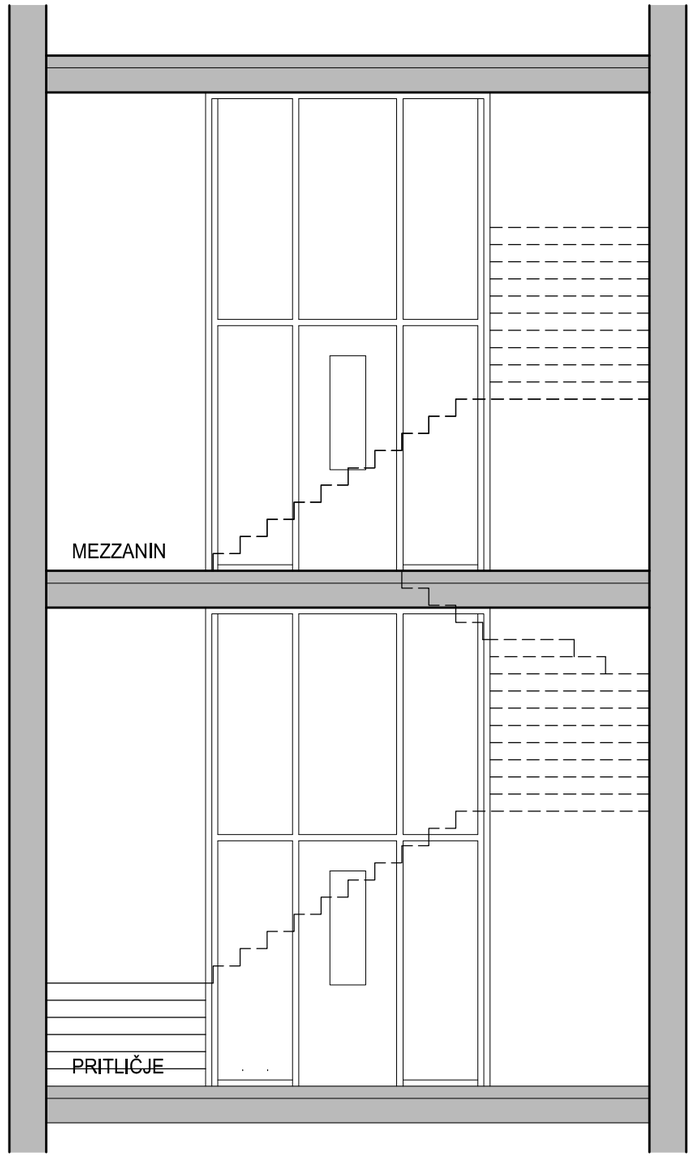

SKUPAJ		2,70 m2
01	DVIGALO	2,70 m2

MERE KONTROLIRATI NA OBJEKTU!

Ministrstvo za finance
Ureditev dostopa in sanitarij za invalide


objekt


investitor	MINISTRSTVO ZA JAVNO UPRAVO Tržaška cesta 21, Ljubljana
mesto gradnje	Cankarjeva 18, Ljubljana
	NOVA projekt, Egon Novak s.p. Poklukarjeva ul. 25 Ljubljana
projekt načrt	PZI 08/24 arhitektura - 1 08/24-01
odgovorni vodja projekta	Egon Novak, univ.dipl.inž.arh.
odgovorni projektant	Egon Novak, univ.dipl.inž.arh.
sodelavci	
datum	maj 2024

Dvigalo
tloris, prerez

Merilo 1:50

list št. 3.1

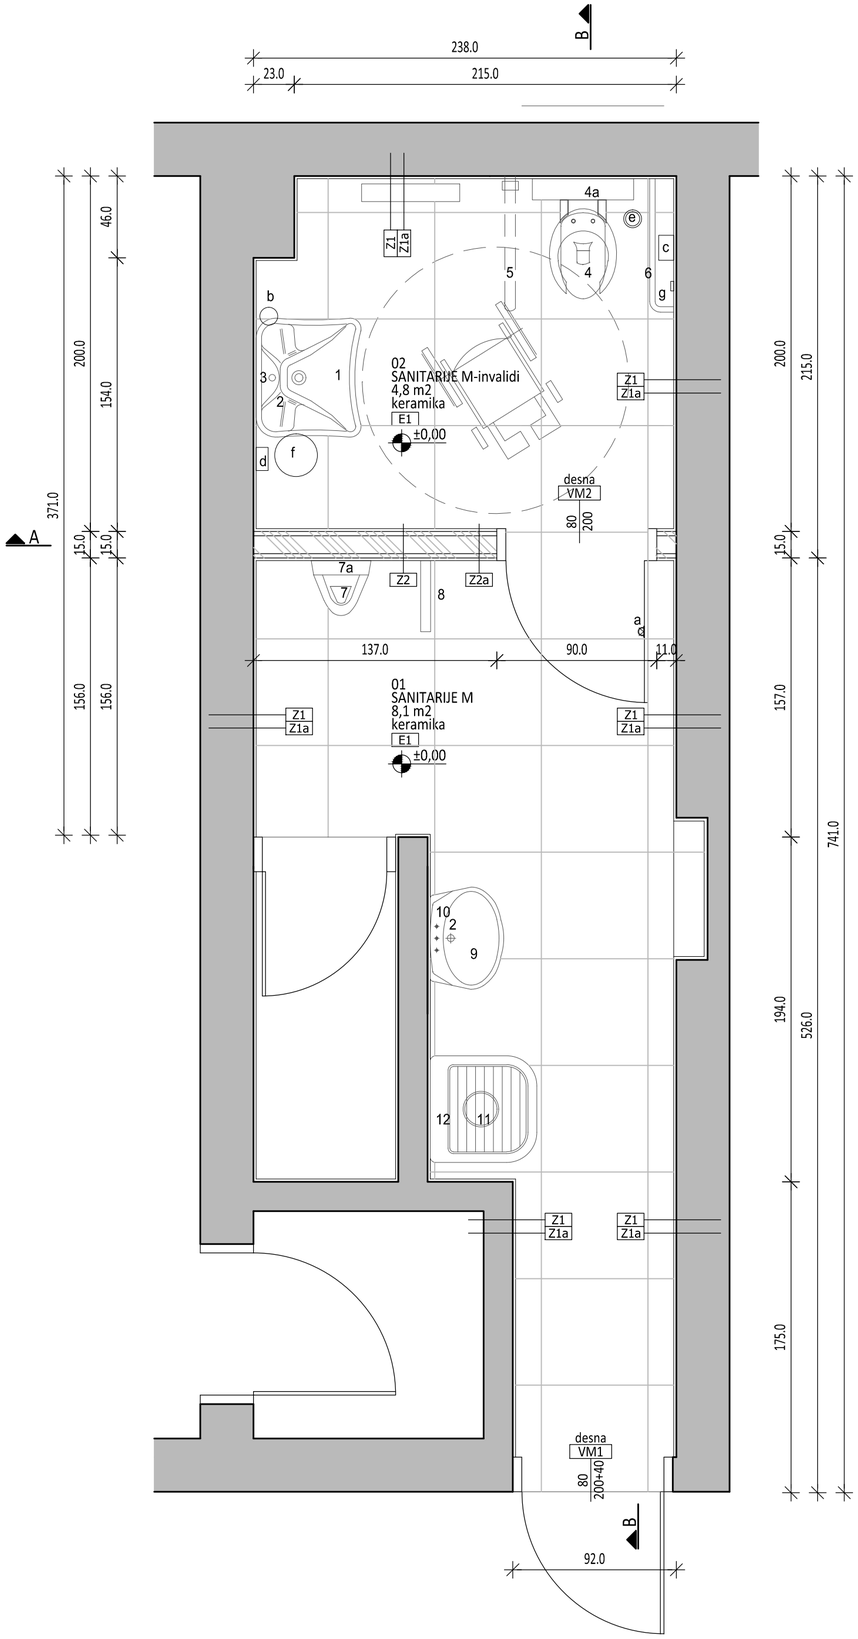

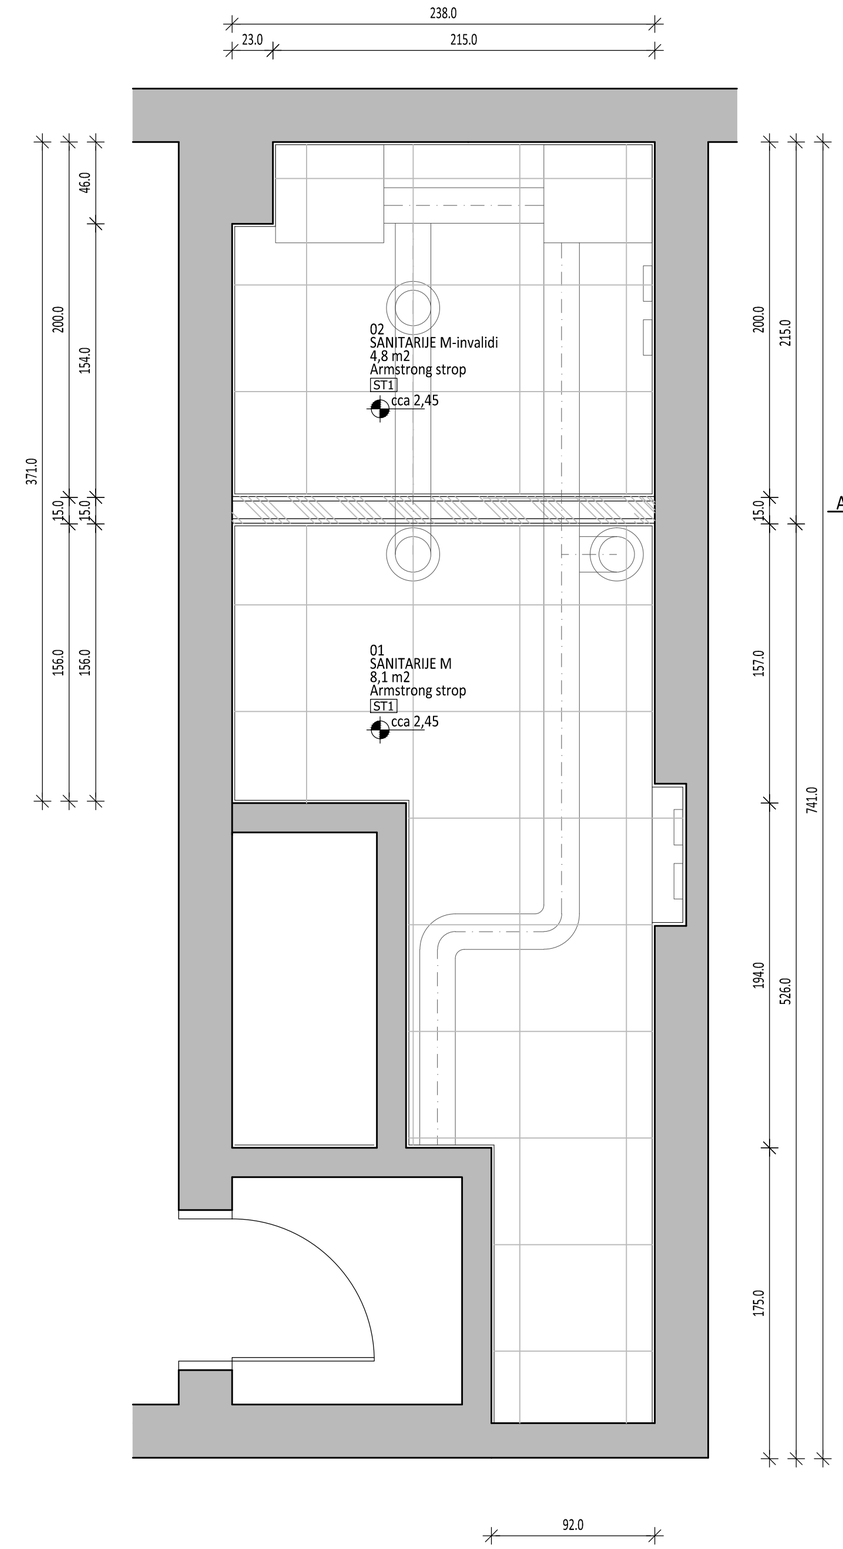

Ministrstvo za finance
ureditev sanitarij za potrebe invalidov

SKUPAJ		12,9 m2
01	SANITARIJE M	8,1 m2
02	SANITARIJE M-invalidi	4,8 m2

E1
- tlak: talna keramika 60x60, R10, po izboru uporabnika, npr. Marazzi sistemN, Neutro Grigio Medio 1,00cm
- vezni sloj: cement-akrilatno lepilo (tip lepila in način nanosa lepila določiti glede na končni izbor keramike in kvaliteto podlage)
- polimer cementna hidroizolacija npr. hidrostop elestik AB
- izravnava:hitrovezna polimercementna samorazlivna talna izravnalna masa za notranjo uporabo. Predvidena uporaba hitrosušeče (24urne) izravnalne mase 0,50cm
- konstrukcija: obstoječa talna podlaga

Z1
- finalni sloj: izravnava, kitanje, bandaža 2x poldisperzijski oplesk
- omet: predhodno saniran, strugan poškodovan omet
- konstrukcija: obstoječa zidana konstrukcija

Z1a
- finalni sloj: keramika 60/60, enaka kot talna, h=120cm 1,00cm
- vezni sloj: cement-akrilatno lepilo (tip lepila in način nanosa lepila določiti glede na končni izbor keramike in kvaliteto podlage) 0,50cm
- obdelava: struganje, kitanje, glajenje obstoječe podlage
- konstrukcija: obstoječa zidana konstrukcija

Z2
- finalni sloj: izravnava kitanje, bandaža, 2x poldisperzijski oplesk
- podlaga: mavčno kartonske vodoodbojne plošče 2 x 1,5 cm 3,00cm
- podkonstrukcija: jekleni profili, npr. Knauf, ob jekleni podkonstrukciji je za sanitarne elemente, vrata, potrebno uporabljati ojačitvene UA profile 2mm, širina 10,0cm 10,0cm
- podlaga: mavčno kartonske vodoodbojne plošče 2 x 1,5 cm 3,00cm
- finalni sloj: izravnava kitanje, bandaža, 2x poldisperzijski oplesk

Z2a
- finalni sloj: keramika 60/60,po izboru uporabnika enaka kot talna, h=120cm 1,00cm
- vezni sloj: cement-akrilatno lepilo (tip lepila in način nanosa lepila določiti glede na končni izbor keramike in kvaliteto podlage) 0,50cm
- podlaga: mavčno kartonske vodoodbojne plošče 2 x 1,5 cm 3,00cm
- podkonstrukcija: jekleni profili, npr. Knauf, ob jekleni podkonstrukciji je za sanitarne elemente, vrata, potrebno uporabljati ojačitvene UA profile 2mm, širina 10,0cm 10,0cm
- podlaga: mavčno kartonske vodoodbojne plošče 2 x 1,5 cm 3,00cm
- vezni sloj: cement-akrilatno lepilo (tip lepila in način nanosa lepila določiti glede na končni izbor keramike in kvaliteto podlage) 0,50cm
- finalni sloj: keramika 60/60, po izboru uporabnika enakaq kot talna, h=120cm 1,00cm

ST1
- podkonstrukcija: obešanje na FeZn podkonstrukcijo, vključiti revizijske odprtine, izreze luči in rešetke obešanje na obstoječo stropno konstrukcijo objekta
- podložni sloj: Armstrong plošča 60/60, npr. Sahara 1,50cm

SANITARNA KERAMNIKA
1. umivalnik za invalide; DOLOMITE ATLANTIS JO403
2. pipa npr.; ARMAL Vizia 558-3910-100
3. nagibno ogledalo npr. KOIN, art. MP0400
4. WC školjka za invalide; stoječa, npr. WC Care 129011

4a. nadometni splakovalnik:
-npr. GEBERIT FONTANA AP 112, J522101

5. držalo za oporo, invalidi konzolno dvižno
6. držalo za invalide stensko 70cm
7. pisoar npr. DURAVIT #082135 (330/350)

7a. senzor za pisoar npr. 156066

8. pregrada npr.; DURAVIT 700/400/4-8cm
9. umivalnik npr.; DURAVIT Durastyle 550/440
10. ogledalo 65/100 kaširano na beli iveral 10mm, brušeni robovi
11. izplakovalnik, trokadero
12. zidna pipa za trokadero, npr. IKA PLUS

MALA SANITARNA KERAMIKA
INDIA HOTELIERE


a. kljuka vrata, npr.; art. A38210CR
b. milnik, npr.; art. AV 4670AL
c. toaletni papir,npr.; art. X 8028DAL
d. papirnate brisače, npr.; art. AV 4290AL
e. wc metla, npr.; art. AV 014BCR
f. košek smeti npr.; art. ALCO 2961
g. alarmna naprava, klic na pomoč


MERE KONTROLIRATI NA OBJEKTU!


Ministrstvo za finance
Ureditev dostopa in sanitarij za invalide
objekt


investitor	MINISTRSTVO ZA JAVNO UPRAVO Tržaška cesta 21, Ljubljana
mesto gradnje	Cankarjeva 18, Ljubljana
	NOVA projekt, Egon Novak s.p. Poklukarjeva ul. 25 Ljubljana
projekt načrt	PZI 08/24 arhitektura - 1 08/24-01
odgovorni vodja projekta	Egon Novak, univ.dipl.inž.arh.
odgovorni projektant	Egon Novak, univ.dipl.inž.arh.
sodelavci	
datum	maj 2024

Sanitarije
tloris, tloris stropa
Merilo 1:25
list št. 3.2

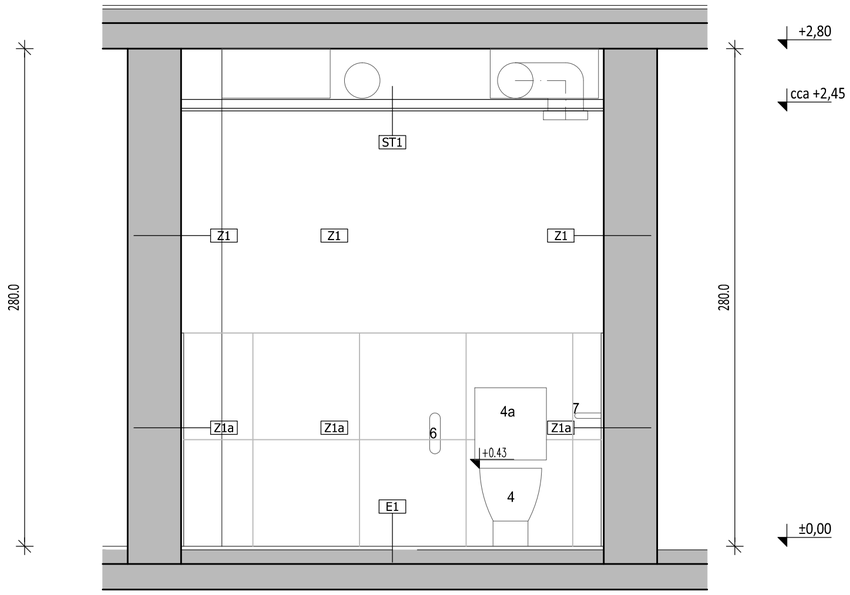

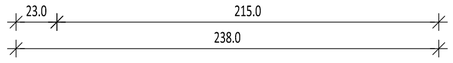

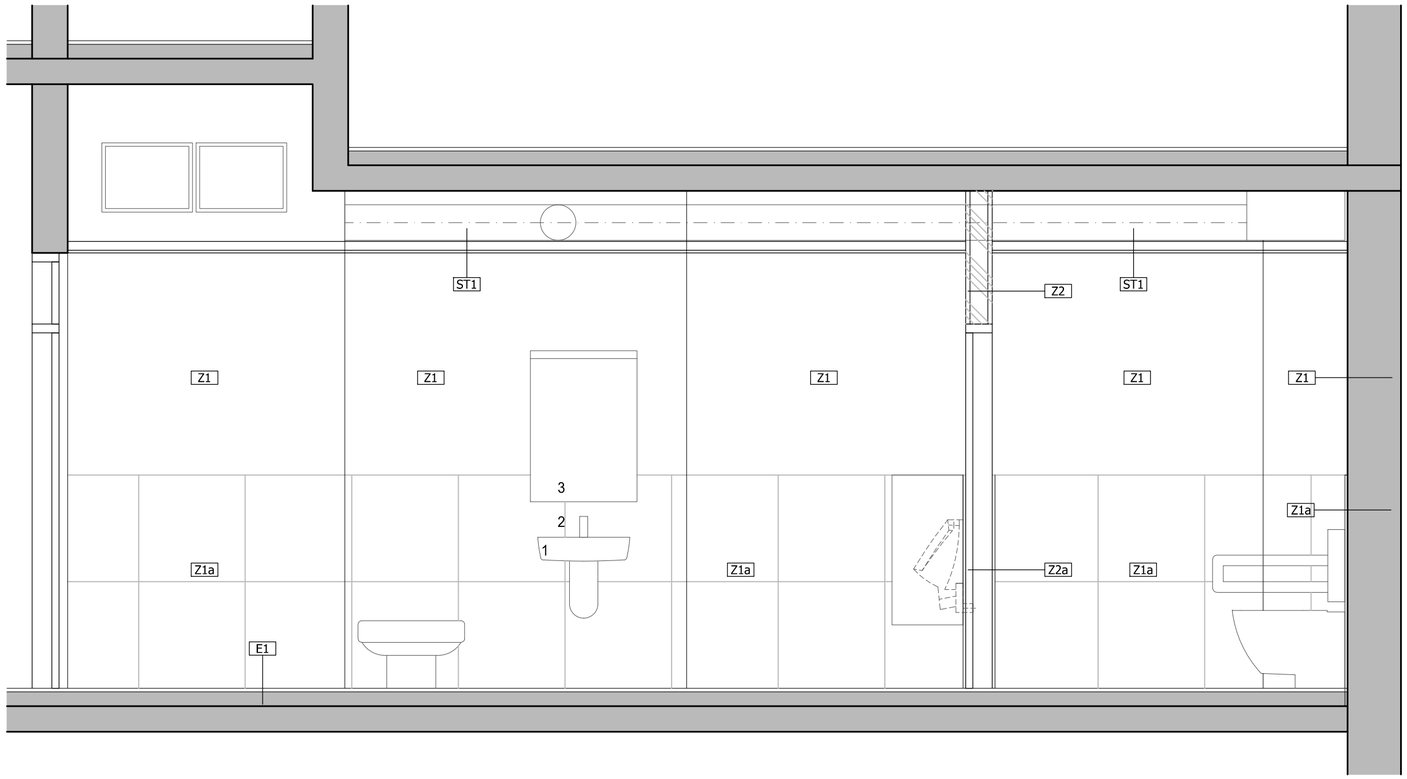

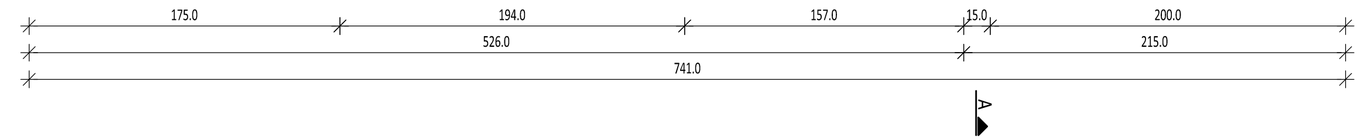



E1
- tlak: talna keramika 60x60, R10, po izboru uporabnika, npr. Marazzi sistemN, Neutro Grigio Medio 1,00cm
- vezni sloj: cement-akrilatno lepilo (tip lepila in način nanosa lepila določiti glede na končni izbor keramike in kvaliteto podlage)
- polimer cementna hidroizolacija npr. hidrostop elestik AB
- izravnava: hitrovezna polimercementna samorazlivna talna izravnalna masa za notranjo uporabo. Predvidena uporaba hitrosušeče (24urne) izravnalne mase 0,50cm
- konstrukcija: obstoječa talna podlaga

Z1
- finalni sloj: izravnava, kitanje, bandaža 2x poldisperzijski oplesk
- omet: predhodno saniran, strugan poškodovan omet
- konstrukcija: obstoječa zidana konstrukcija

Z1a
- finalni sloj: keramika 60/60, enaka kot talna, h=120cm 1,00cm
- vezni sloj: cement-akrilatno lepilo (tip lepila in način nanosa lepila določiti glede na končni izbor keramike in kvaliteto podlage) 0,50cm
- obdelava: struganje, kitanje, glajenje obstoječe podlage
- konstrukcija: obstoječa zidana konstrukcija

Z2
- finalni sloj: izravnava kitanje, bandaža, 2x poldisperzijski oplesk
- podlaga: mavčno kartonske vodoodbojne plošče 2 x 1,5 cm 3,00cm
- podkonstrukcija: jekleni profili, npr. Knauf, ob jekleni podkonstrukciji je za sanitarne elemente, vrata, potrebno uporabljati ojačitvene UA profile 2mm, širina 10,0cm 10,0cm
- podlaga: mavčno kartonske vodoodbojne plošče 2 x 1,5 cm 3,00cm
- finalni sloj: izravnava kitanje, bandaža, 2x poldisperzijski oplesk

Z2a
- finalni sloj: keramika 60/60,po izboru uporabnika enaka kot talna, h=120cm 1,00cm
- vezni sloj: cement-akrilatno lepilo (tip lepila in način nanosa lepila določiti glede na končni izbor keramike in kvaliteto podlage) 0,50cm
- podlaga: mavčno kartonske vodoodbojne plošče 2 x 1,5 cm 3,00cm
- podkonstrukcija: jekleni profili, npr. Knauf, ob jekleni podkonstrukciji je za sanitarne elemente, vrata, potrebno uporabljati ojačitvene UA profile 2mm, širina 10,0cm 10,0cm
- podlaga: mavčno kartonske vodoodbojne plošče 2 x 1,5 cm 3,00cm
- vezni sloj: cement-akrilatno lepilo (tip lepila in način nanosa lepila določiti glede na končni izbor keramike in kvaliteto podlage) 0,50cm
- finalni sloj: keramika 60/60, po izboru uporabnika enakaq kot talna, h=120cm 1,00cm

ST1
- podkonstrukcija: obešanje na FeZn podkonstrukcijo, vključiti revizijske odprtine, izreze luči in rešetke obešanje na obstoječo stropno konstrukcijo objekta
- podložni sloj: Armstrong plošča 60/60, npr. Sahara 1,50cm

Ministrstvo za finance
ureditev sanitarij za potrebe invalidov

SKUPAJ		12,9 m2
01	SANITARIJE M	8,1 m2
02	SANITARIJE M-invalidi	4,8 m2

SANITARNA KERAMNIKA
1. umivalnik za invalide; DOLOMITE ATLANTIS JO403
2. pipa npr.; ARMAL Vizia 558-3910-100
3. nagibno ogledalo npr. KOIN, art. MP0400
4. WC školjka za invalide; stoječa, npr. WC Care 129011
4a. nadometni splakovalnik: -npr. GEBERIT FONTANA AP 112, J522101
5. držalo za oporo, invalidi konzolno dvižno
6. držalo za invalide stensko 70cm
7. pisoar npr. DURAVIT #082135 (330/350)
7a. senzor za pisoar npr. 156066
8. pregrada npr.; DURAVIT 700/400/4-8cm
9. umivalnik npr.; DURAVIT Durastyle 550/440
10. ogledalo 65/100 kaširano na beli iveral 10mm, brušeni robovi
11. izplakovalnik, trokadero
12. zidna pipa za trokadero, npr. IKA PLUS

MALA SANITARNA KERAMIKA
INDIA HOTELIERE
a. kljuka vrata, npr.; art. A38210CR
b. milnik, npr.; art. AV 4670AL
c. toaletni papir,npr.; art. X 8028DAL
d. papirnate brisače, npr.; art. AV 4290AL
e. wc metla, npr.; art. AV 014BCR
f. košek smeti npr.; art. ALCO 2961
g. alarmna naprava, klic na pomoč


MERE KONTROLIRATI NA OBJEKTU!

Ministrstvo za finance
Ureditev dostopa in sanitarij za invalide
objekt


investitor	MINISTRSTVO ZA JAVNO UPRAVO Tržaška cesta 21, Ljubljana
mesto gradnje	Cankarjeva 18, Ljubljana
	NOVA projekt, Egon Novak s.p. Poklukarjeva ul. 25 Ljubljana
projekt načrt	PZI 08/24 arhitektura - 1 08/24-01
odgovorni vodja projekta	Egon Novak, univ.dipl.inž.arh.
odgovorni projektant	Egon Novak, univ.dipl.inž.arh.
sodelavci	
datum	maj 2024

Sanitarije
Prerez A-A, B-B
Merilo 1:25
list št. 3.3


oznaka	**VM1 notranja krilna vrata** enokrilna lesena vrata z nadsvetlobo	list št. 3.4
število	1 KOM desna	
prostor	sanitarije	
dimenzije	zidarska mera: 90 x 245 cm svetla mera: 80 x 200 + 40 cm	
vgradnja	obstoječa zidana stena	
podboj	lesen širine 20cm, iverka, folirana	
krilo	krilo leseno minimalne debeline 40mm, polnilo kartonsko satovje, obloga CPL, na zunanji strani oznaka sanitarije M, invalidi pokrivne letve mediapan, foliran	
odpiranje	okoli vertikalne osi, po shemi	
okovje kljuka ključavnica	3 x skriti Alu Hoppe Amsterdam cilindrična sistemska	
nadsvetloba	zasteklitev prozorno steklo 6mm	
opombe	Vrata izdelati na podlagi izmer na gotovi konstrukciji!!	
merilo	M 1:25	
objekt	MF Cankarjeva ul 18, Ljubljana	

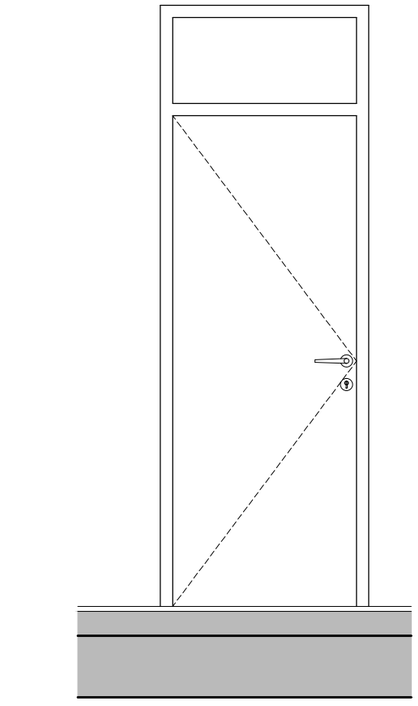

POGLED

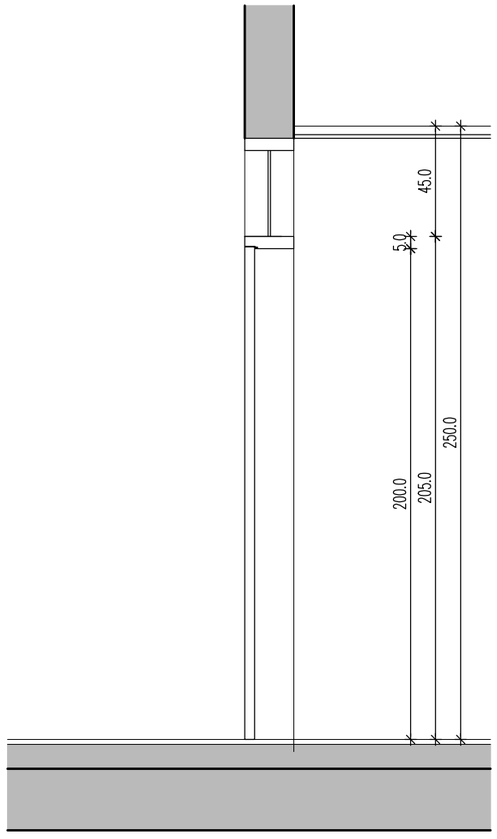


PREREZ

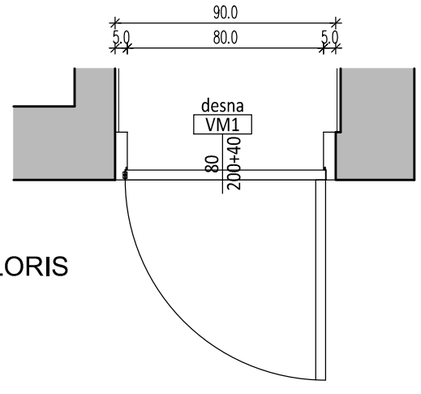


TLORIS


oznaka	**VM2 notranja krilna vrata** enokrilna lesena vrata	list št. 3.5
število	1 KOM desna	
prostor	sanitarije	
dimenzije	zidarska mera: 90 x 205 cm svetla mera: 80 x 200 cm	
vgradnja	mavčno kartonska stena	
podboj	lesen širine 17cm, iverka, folirana	
krilo	krilo leseno minimalne debeline 40mm, polnilo kartonsko satovje, obloga CPL na zunanji strani oznaka sanitarije invalidi pokrivne letve mediapan, foliran	
odpiranje	okoli vertikalne osi, po shemi	
okovje kljuka ključavnica	3 x skriti Alu Hoppe Amsterdam wc ključavnica na zapah	
opombe	Vrata izdelati na podlagi izmer na gotovi konstrukciji!!	
merilo	M 1:25	
objekt	MF Cankarjeva ul 18, Ljubljana	

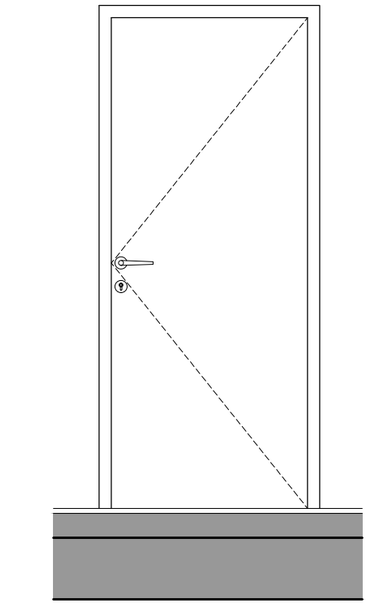

POGLED

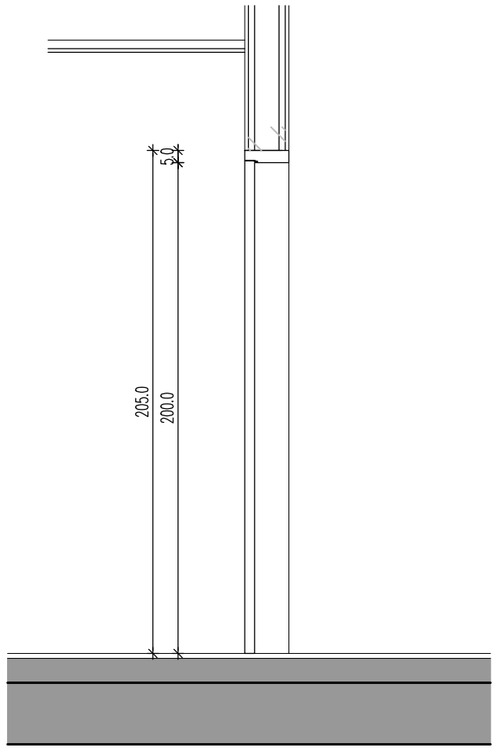

PREREZ

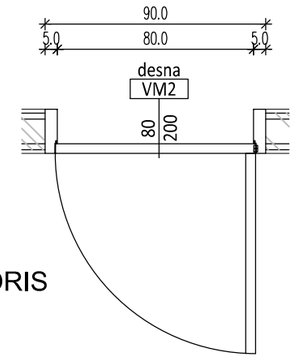

TLORIS