


1. OBERGESCHOSS +4,90M

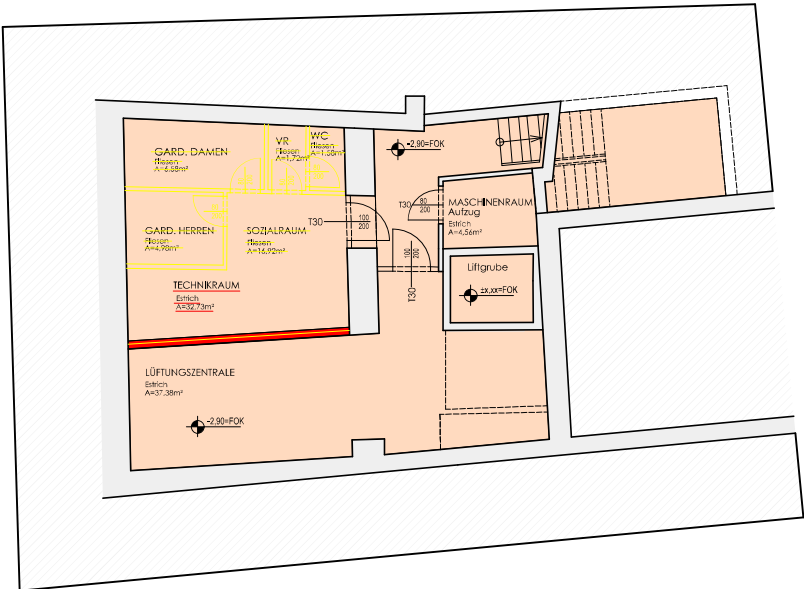

KELLERGESCHOSS -2.90

VERKAUF EG & OG
Büro EG
Büro OG

VERKAUFSFLÄCHE
470,53m²


ALLGEMEINE FLÄCHE

BÜROFLÄCHE
138,34m²

BÜROFLÄCHE
169,84m²

Bei diese Zeichnung bzw. Ausarbeitung handelt es sich um geistiges Eigentum des Planers, welches somit gesetzlich geschützt ist. Jegliche Vervielfältigung, Veröffentlichung, Überarbeitung, Benutzung oder Weitergabe an Dritte in Verbindung mit einem anderen Projekt oder einer anderen Arbeit, bedarf der ausdrücklichen schriftlichen Zustimmung des Planers.

Abweichungen von dargestellten Inhalten oder schriftlichen Vereinbarungen sind mit dem Planer sowie der Bauleitung vor Bauausführung umgehend schriftlich mitzuteilen.

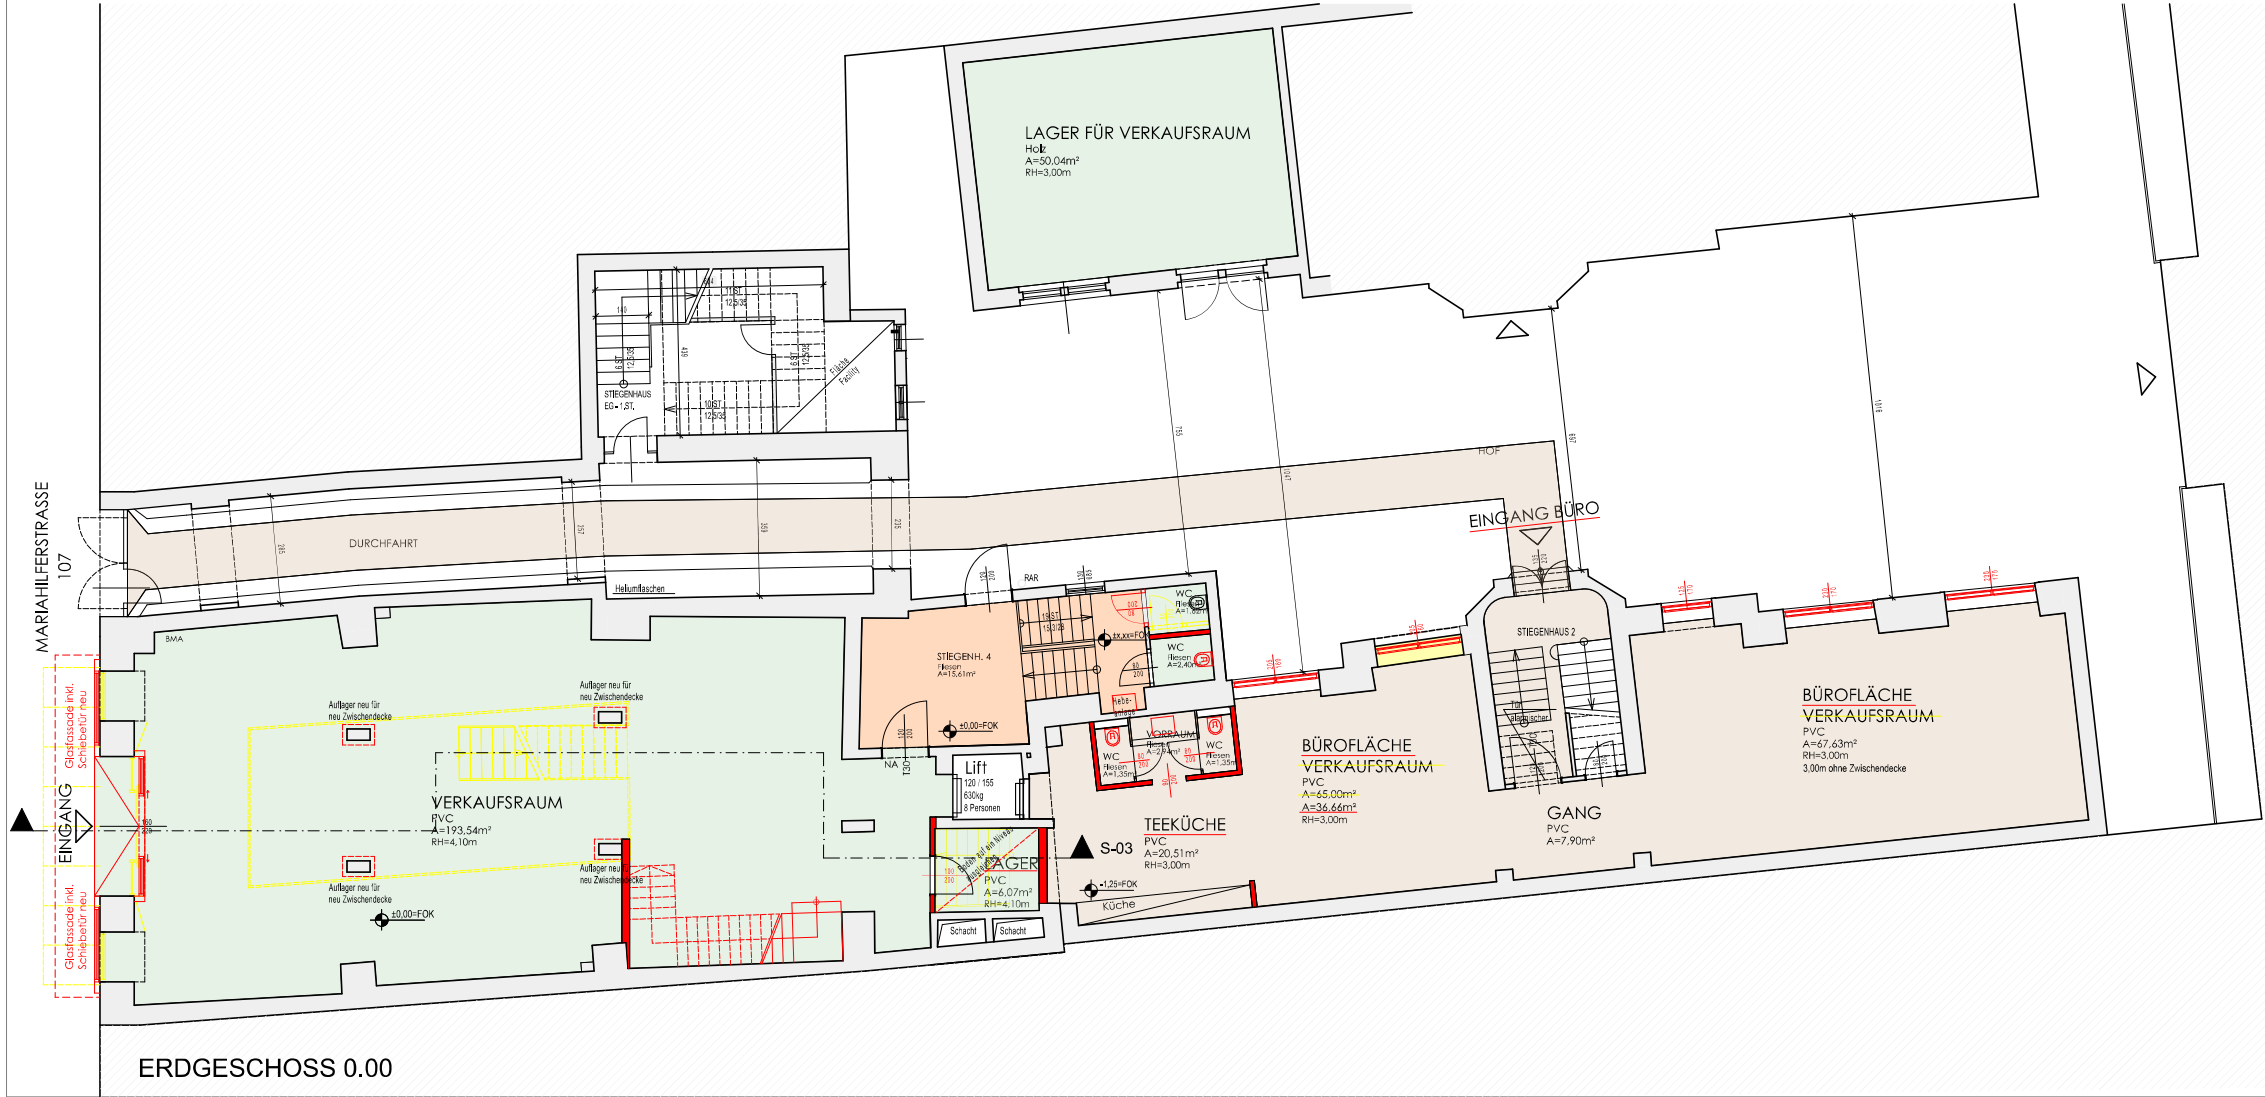

ERDGESCHOSS 0.00

VORENTWURFSPLAN VA01

PARIE	A	B	C	D	E	F	G	H
-------	---	---	---	---	---	---	---	---

BAUWERBER	PLANVERFASSER
GRUNDEIGENTÜMER	BAUFÜHRER

LEGENDE	BESTAND	DÄMMUNG
	NEU	
	ABBRUCH	
	STAHLBETON	

SF INNENARCHITEKTEN GMBH
SCHLATTENBACH 178
A - 8965 MICHAELERBERG-PRUGGERN

BVH_MARIAHILFERSTRASSE 107
ZU- UND UMBAU
1060 WIEN

PROJEKTNUMMER 2023/2405	PLANNUMMER 2305-10-VPL-24052023	DATUM 07.06.2023
PLANINHALT GRUNDRISSSE	MÄßSTAB M 1:100	
KG	GSTR NR	EZ
VORENTWURFSPLAN	GEZEICHNET FS	