


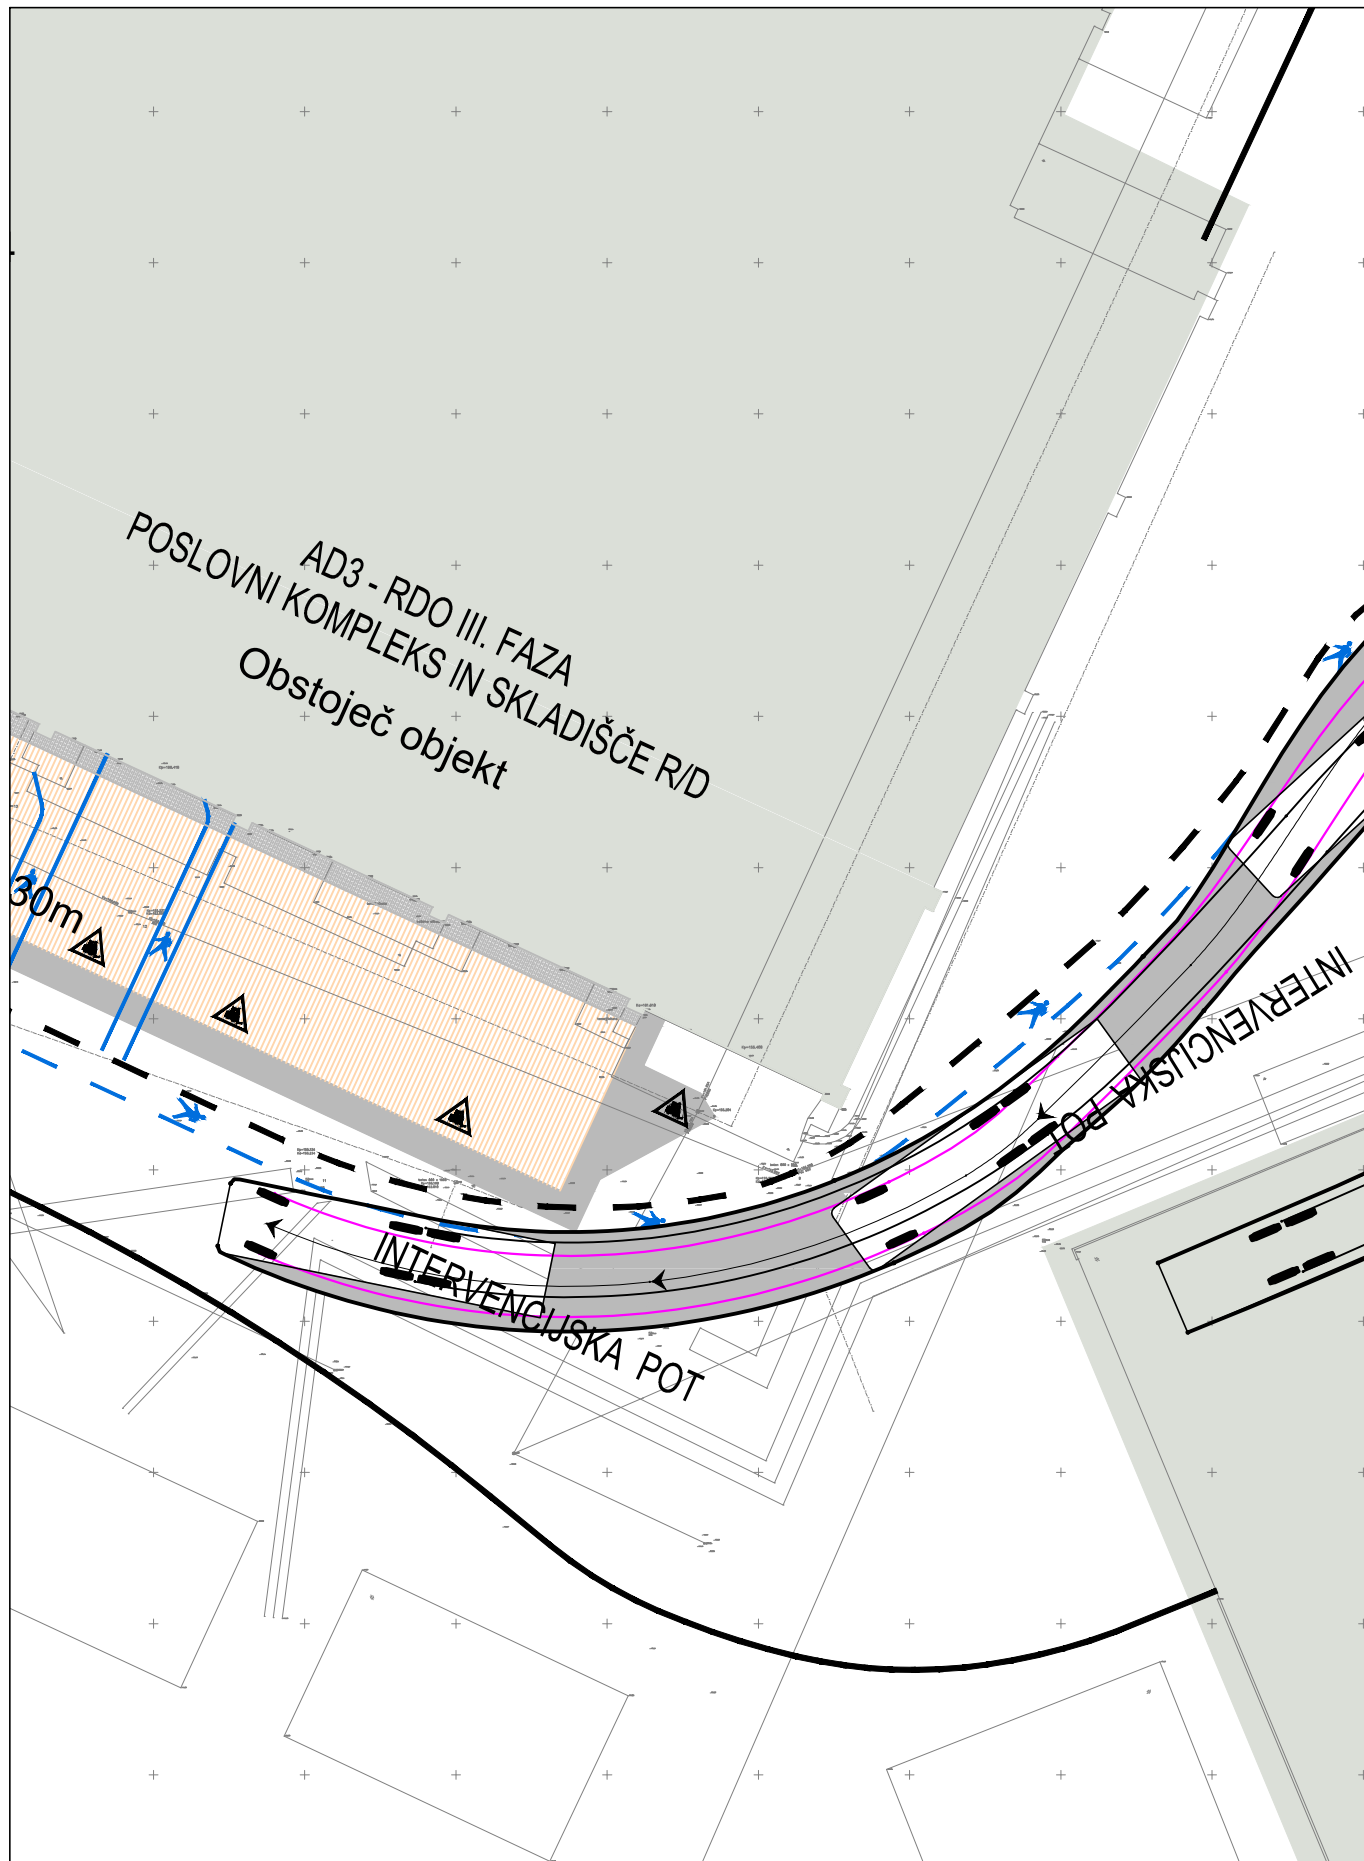

Prevoznost Interventnega vozila



gradbeno projektiranje in inženiring, d.o.o.
Kočevarjeva u. 31, 8000 Novo mesto
tel.: 07/33 77 630, 07/33 77 632

IZS 1919

Merilo:
M 1:250

Št. lista:
3.1

