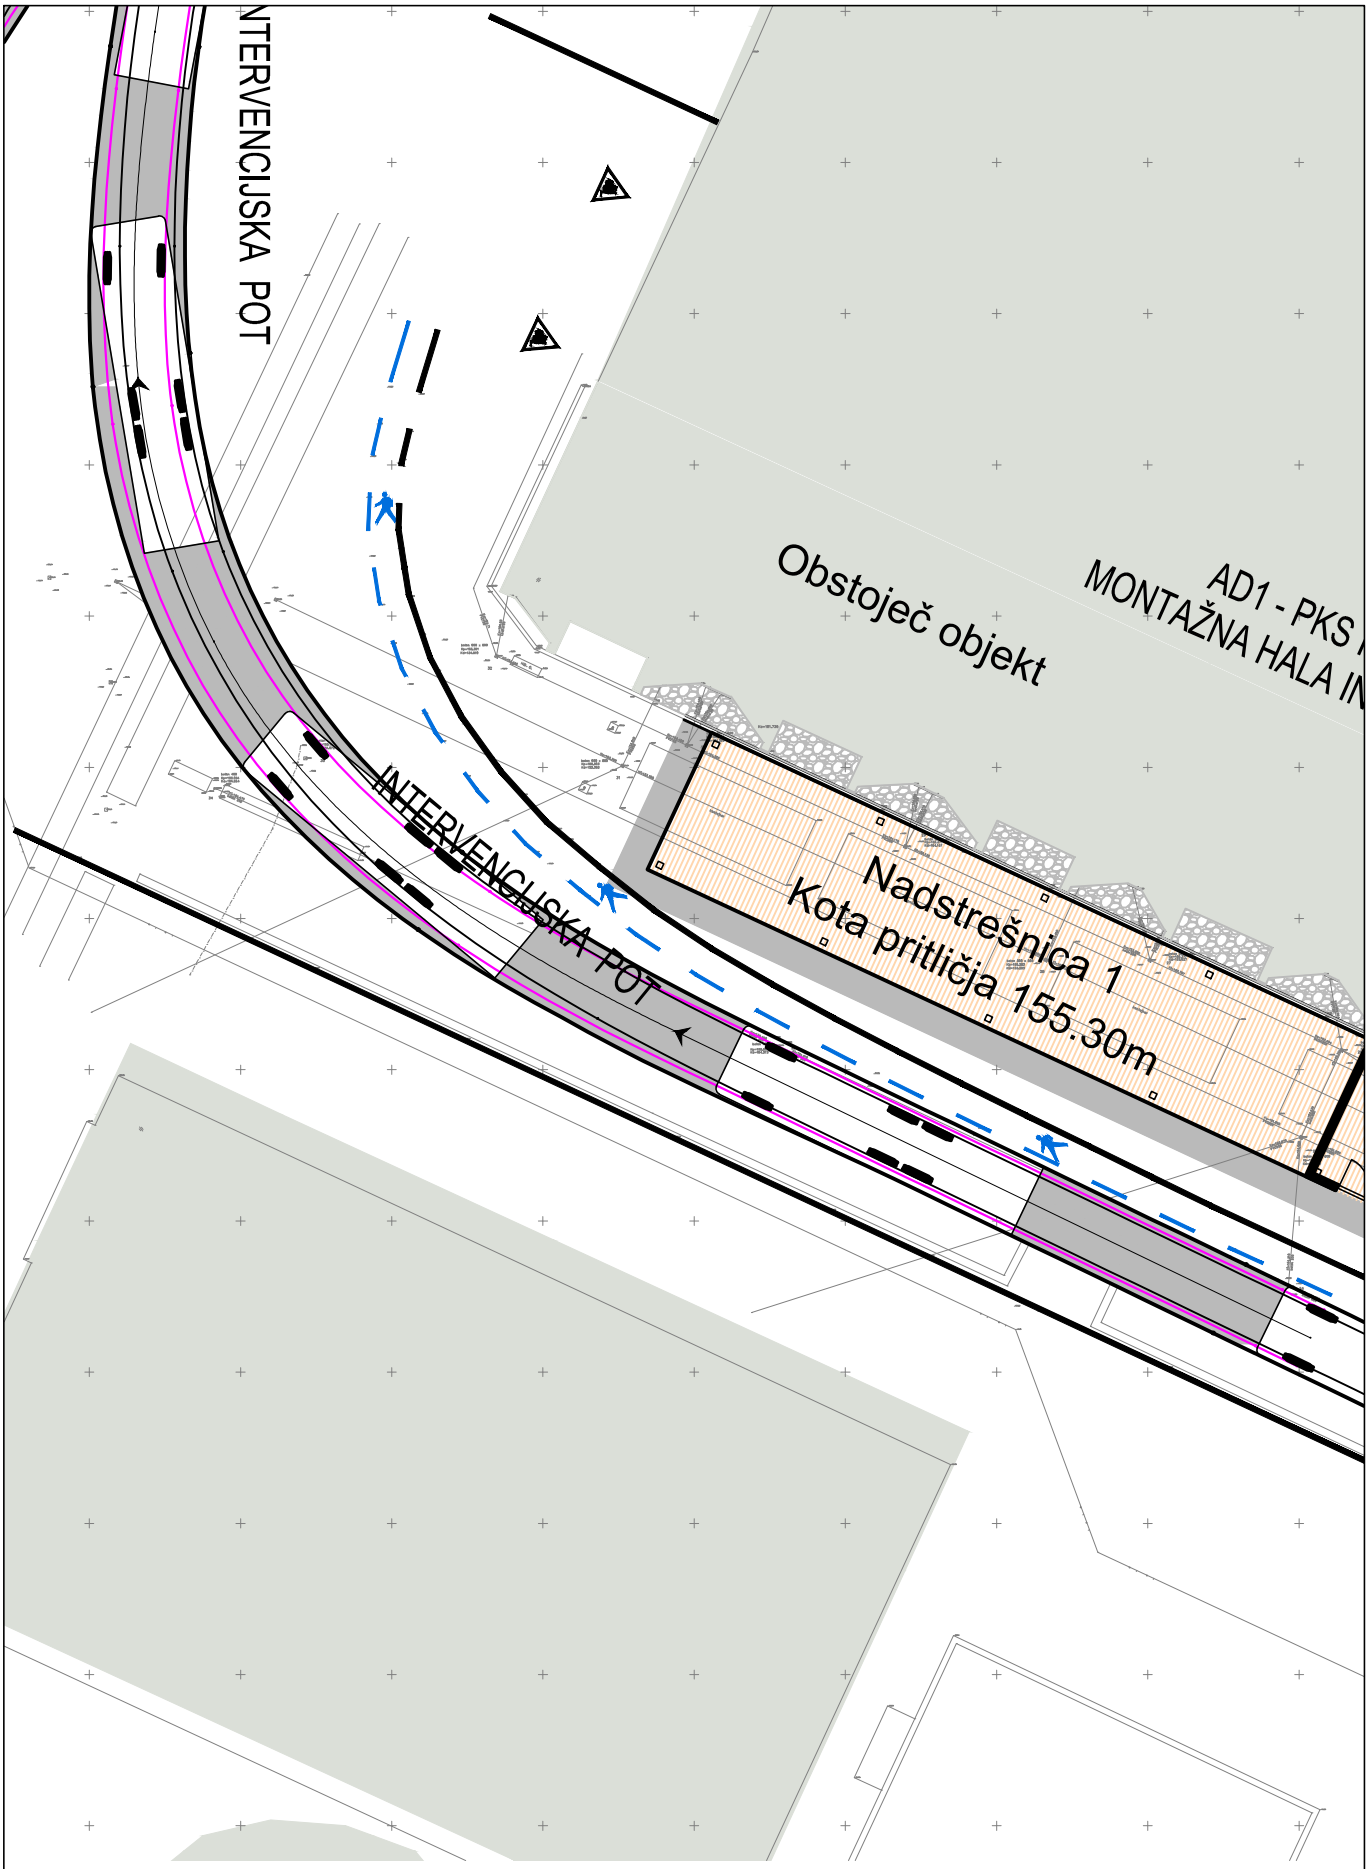


Prevoznost Interventnega vozila

©

GPI
gradbeno projektiranje in inženiring, d.o.o.
Kočevarjeva u. 31, 8000 Novo mesto
tel.: 07/33 77 630, 07/33 77 632
IZS 1919

| Merilo: | Št. lista: |
|---|---|
| M 1:250 | 3.4 |