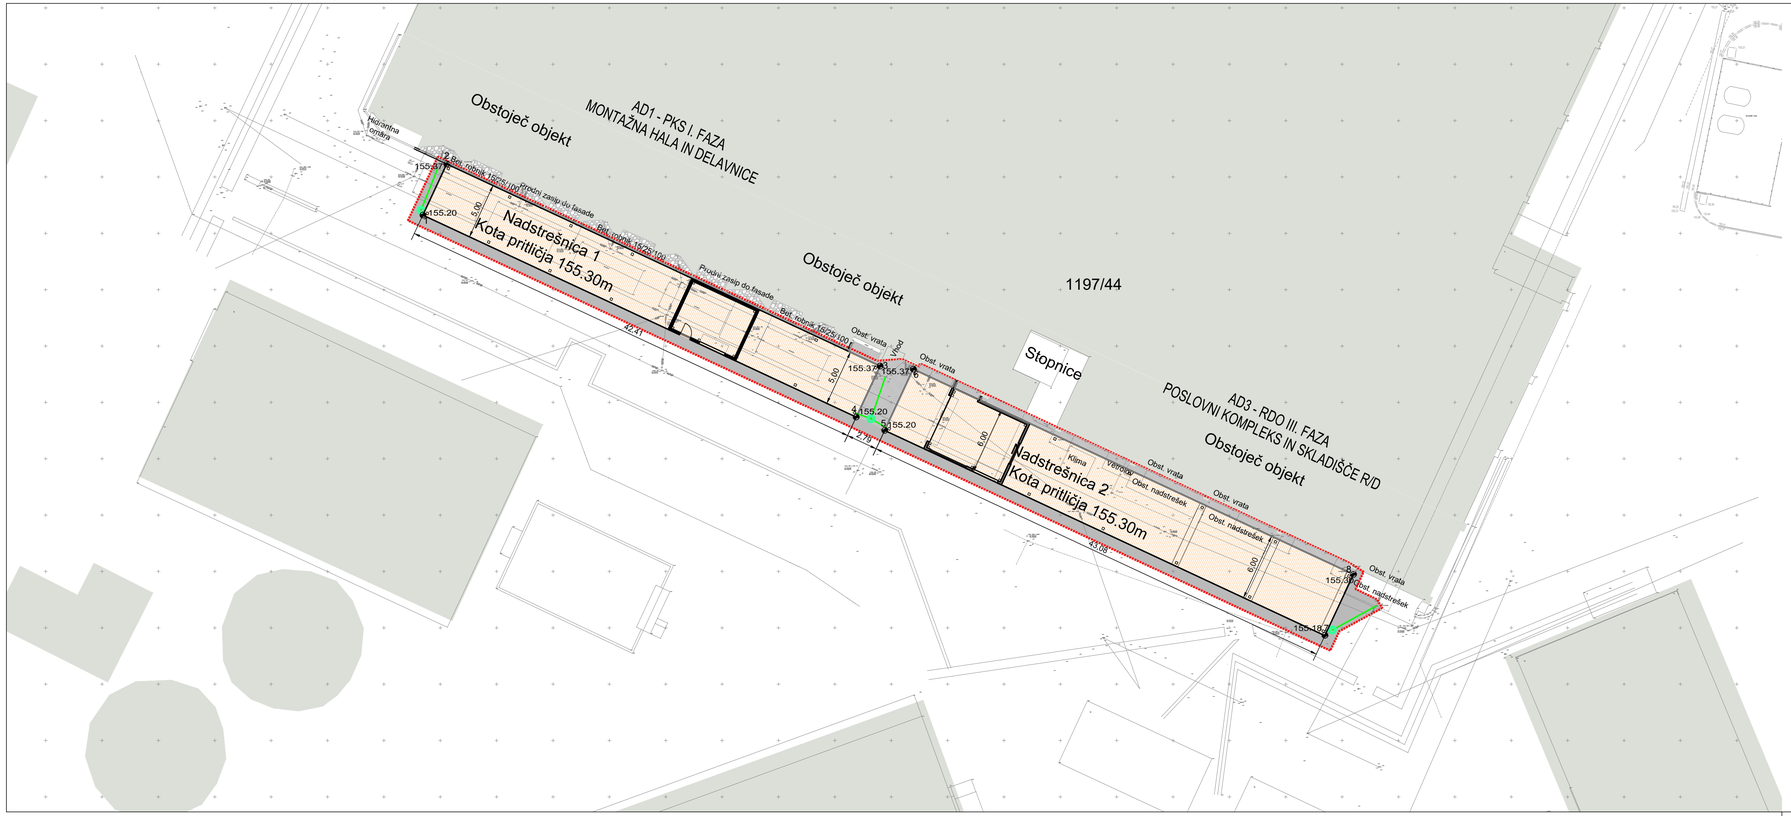


Legenda:

- Predviden objekt
- Meja obdelave
- Obstoječ objekt

* Celotno območje se nahaja na parc. št. 1197/44

| | | | |
|---|---|---|---|
| GPI | gradbeno projektiranje in inženiring, d.o.o.<br>Kočevarjeva ulica 31, 8000 Novo mesto<br>tel.: 07/33 77 630 | | |
| Investitor/naročnik: | Nuklearna elektrarna Krško, d.o.o., Vrbina 12, 8270 Krško | | |
| Objekt: | NADSTREŠNICA NA JUŽNI STRANI OBJEKTA ADM | | |
| Lokacija: | VRBINA, KRŠKO | | |
| | Ime in priimek: | Ident. številka: | Podpis: |
| Vodja projekta: | mag. Mojca Radakovič, u.d.i.g. | G - 1134 | |
| Vodja načrta: | mag. Mojca Radakovič, u.d.i.g. | G - 1134 | |
| Sodelavec: | Janez Kos, dipl. ing. grad. | G-4577; P-0072 | |
| Naslov risbe: | ZAKOLIČBENA SITUACIJA | | |
| Prostor za evidentiranje sprememb: | | | |
| Vrsta načrta: | 00 – Zbirni načrt – Načrt gradbeništva – zunanja ureditev | | |

| Št. projekta: | Št. načrta: | Datum: | Faza: | Merilo: | Št. lista: |
|---|---|---|---|---|---|
| P-2024/22 | ZN-2024/22 | december 2024 | PZI | M 1:250 | G.5 |