




Tloris  
M 1:50

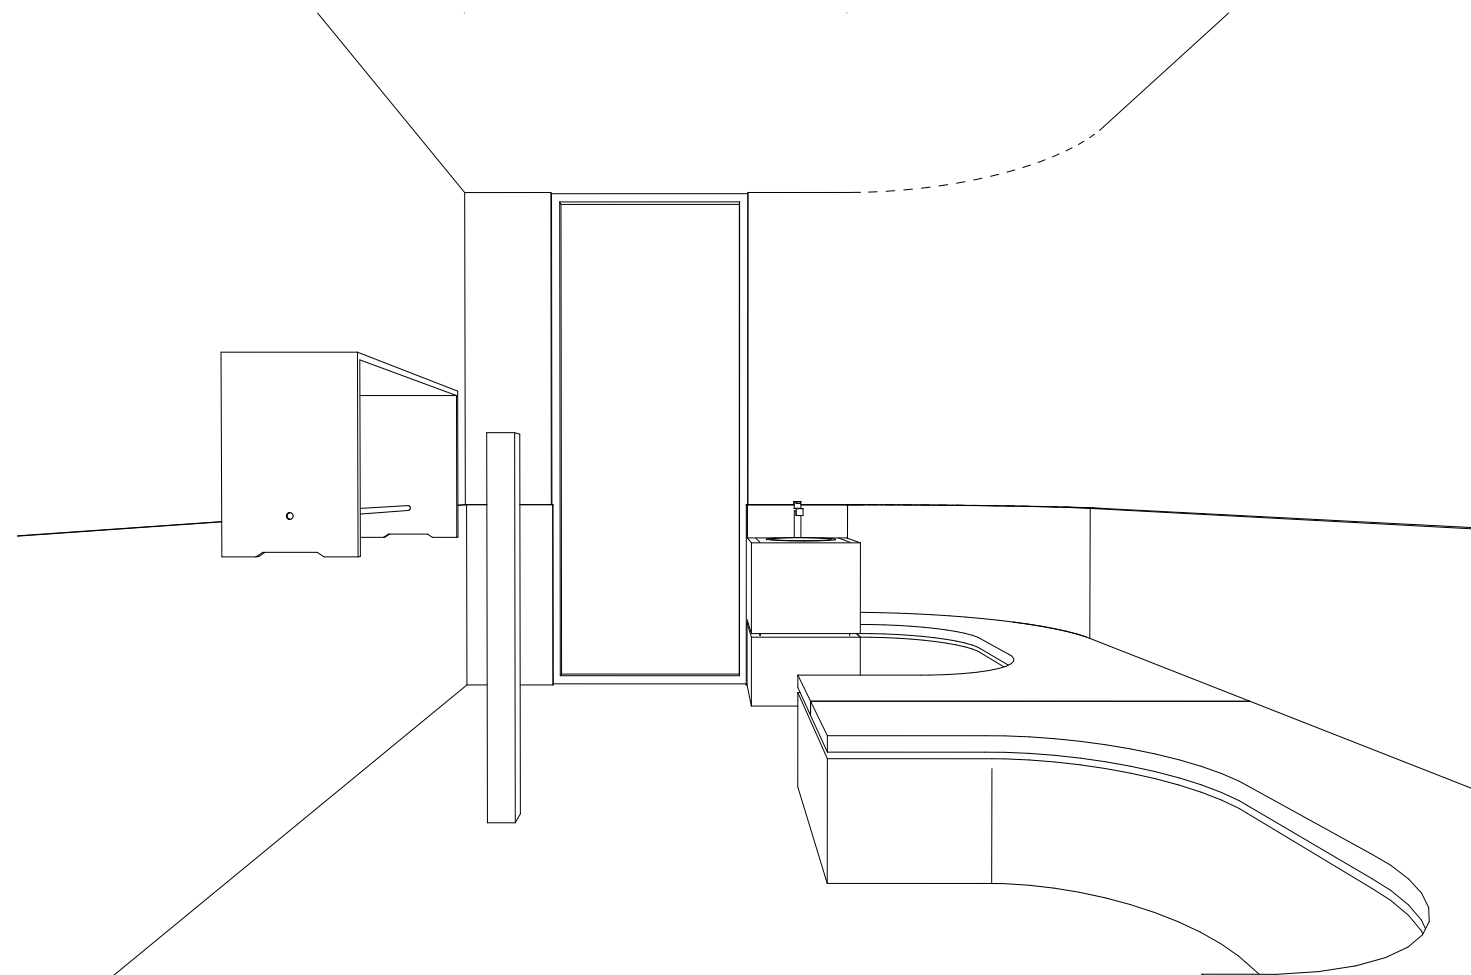

3D pogled

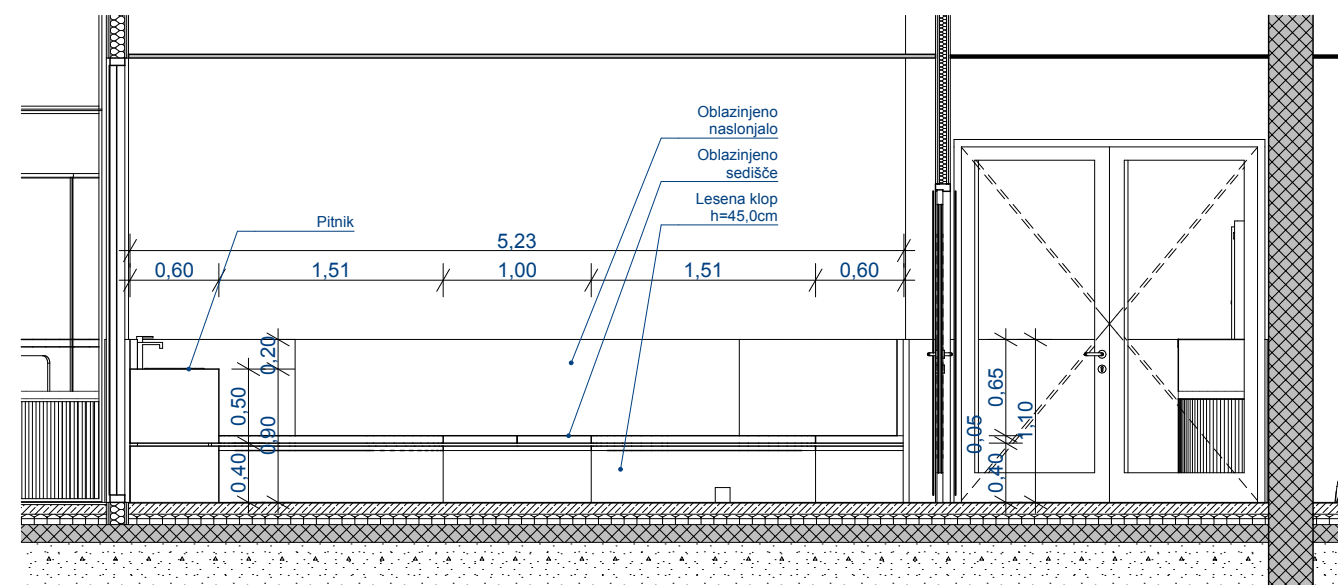

Sprednji pogled  
M 1:50

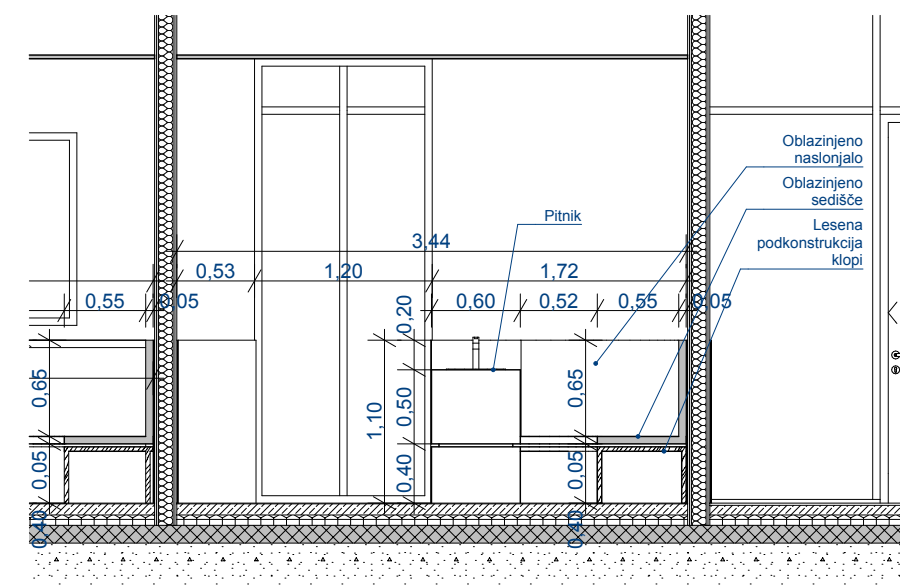

Prečni prerez  
M 1:50



Naročnik / Naslov: Univerza v Ljubljani / Kongresni trg 12, 1000 Ljubljana, Slovenija

Objekt / Lokacija: **VETERINARSKA FAKULTETA / Ljubljana**

Naslov risbe: Tehnični prikaz: Čakalnica mačke

Datum: marec 2023, dopolnitev november

Merilo: 1:50, 1:250

Št. projekta: **VF-2015**

Faza: PZI

Št.str.: KMŽ 0.3.1.