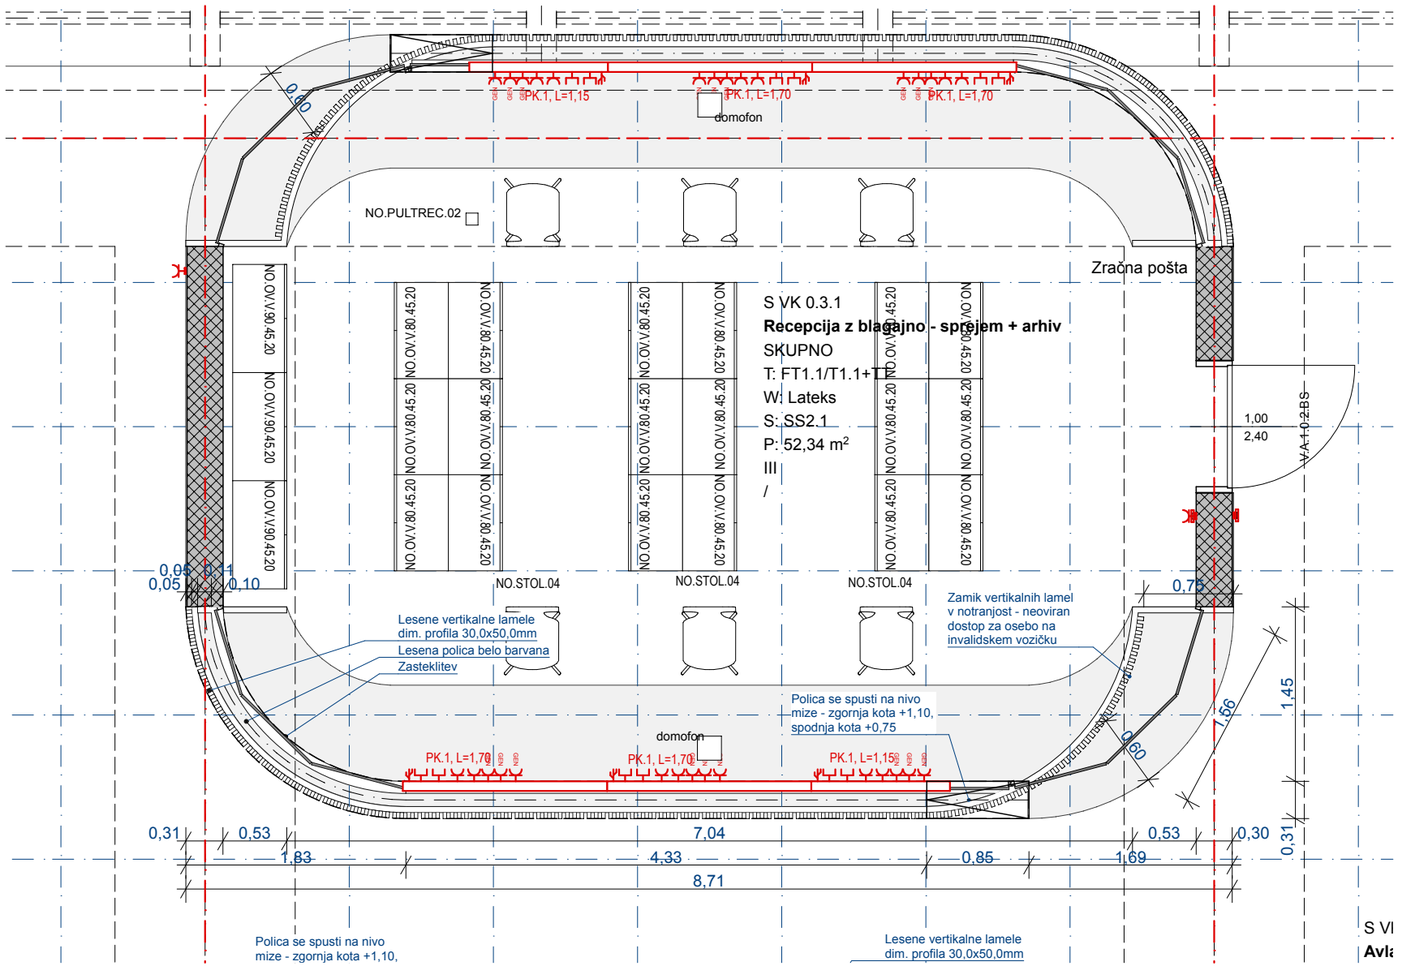

Tloris
M 1:50

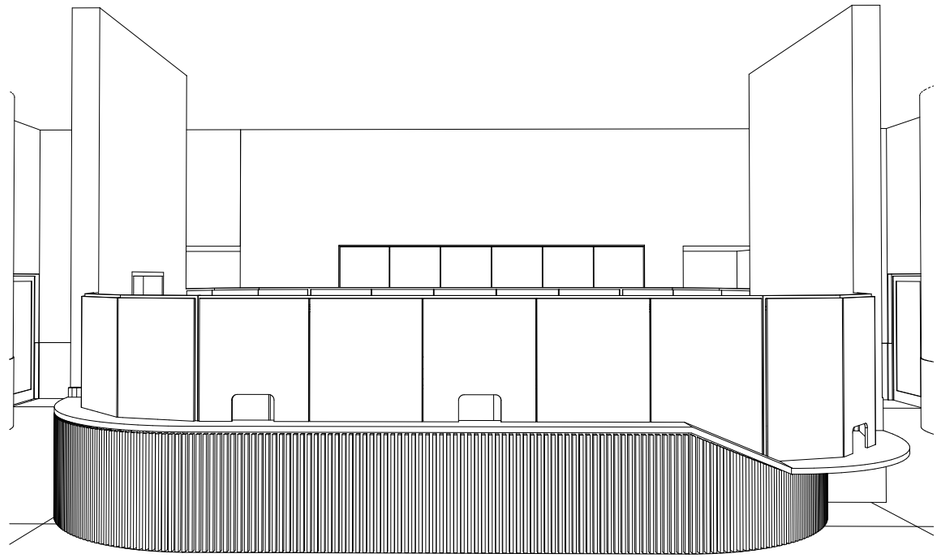

3D pogled

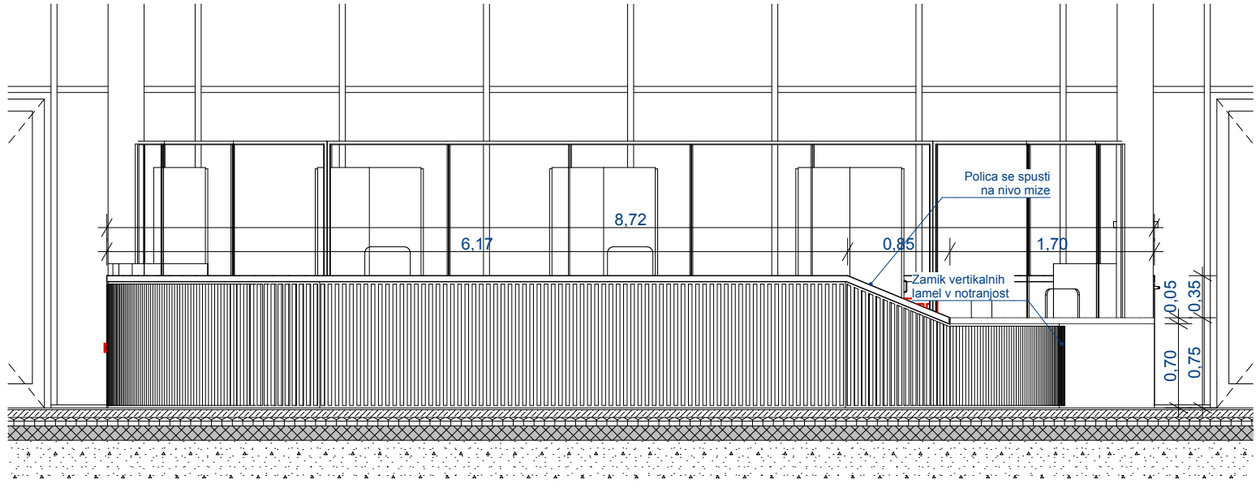

Sprednji pogled
M 1:50

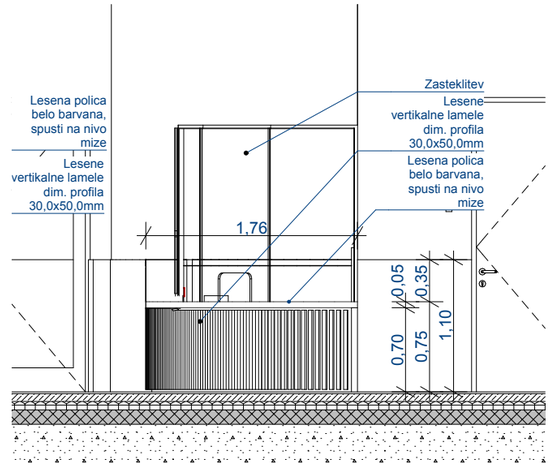

Stranski pogled
M 1:50

Arhitektura MJ
projektivni biro d.o.o.
Koblarjeva 7A, 1000 Ljubljana
e: arhitekturamj@gmail.com
t: 051 622 105

Naročnik / Naslov:	Univerza v Ljubljani / Kongresni trg 12, 1000 Ljubljana, Slovenija				
Objekt / Lokacija:	**VETERINARSKA FAKULTETA / Ljubljana**				
Naslov risbe:	Tehnični prikaz: **Recepcija z blagajno**	Merilo:	1:50	Faza:	PZI
Datum:	marec 2023, dopolnitev november	Št. projekta:	**VF-2015**	Št.str.:	SVK 0.3.1