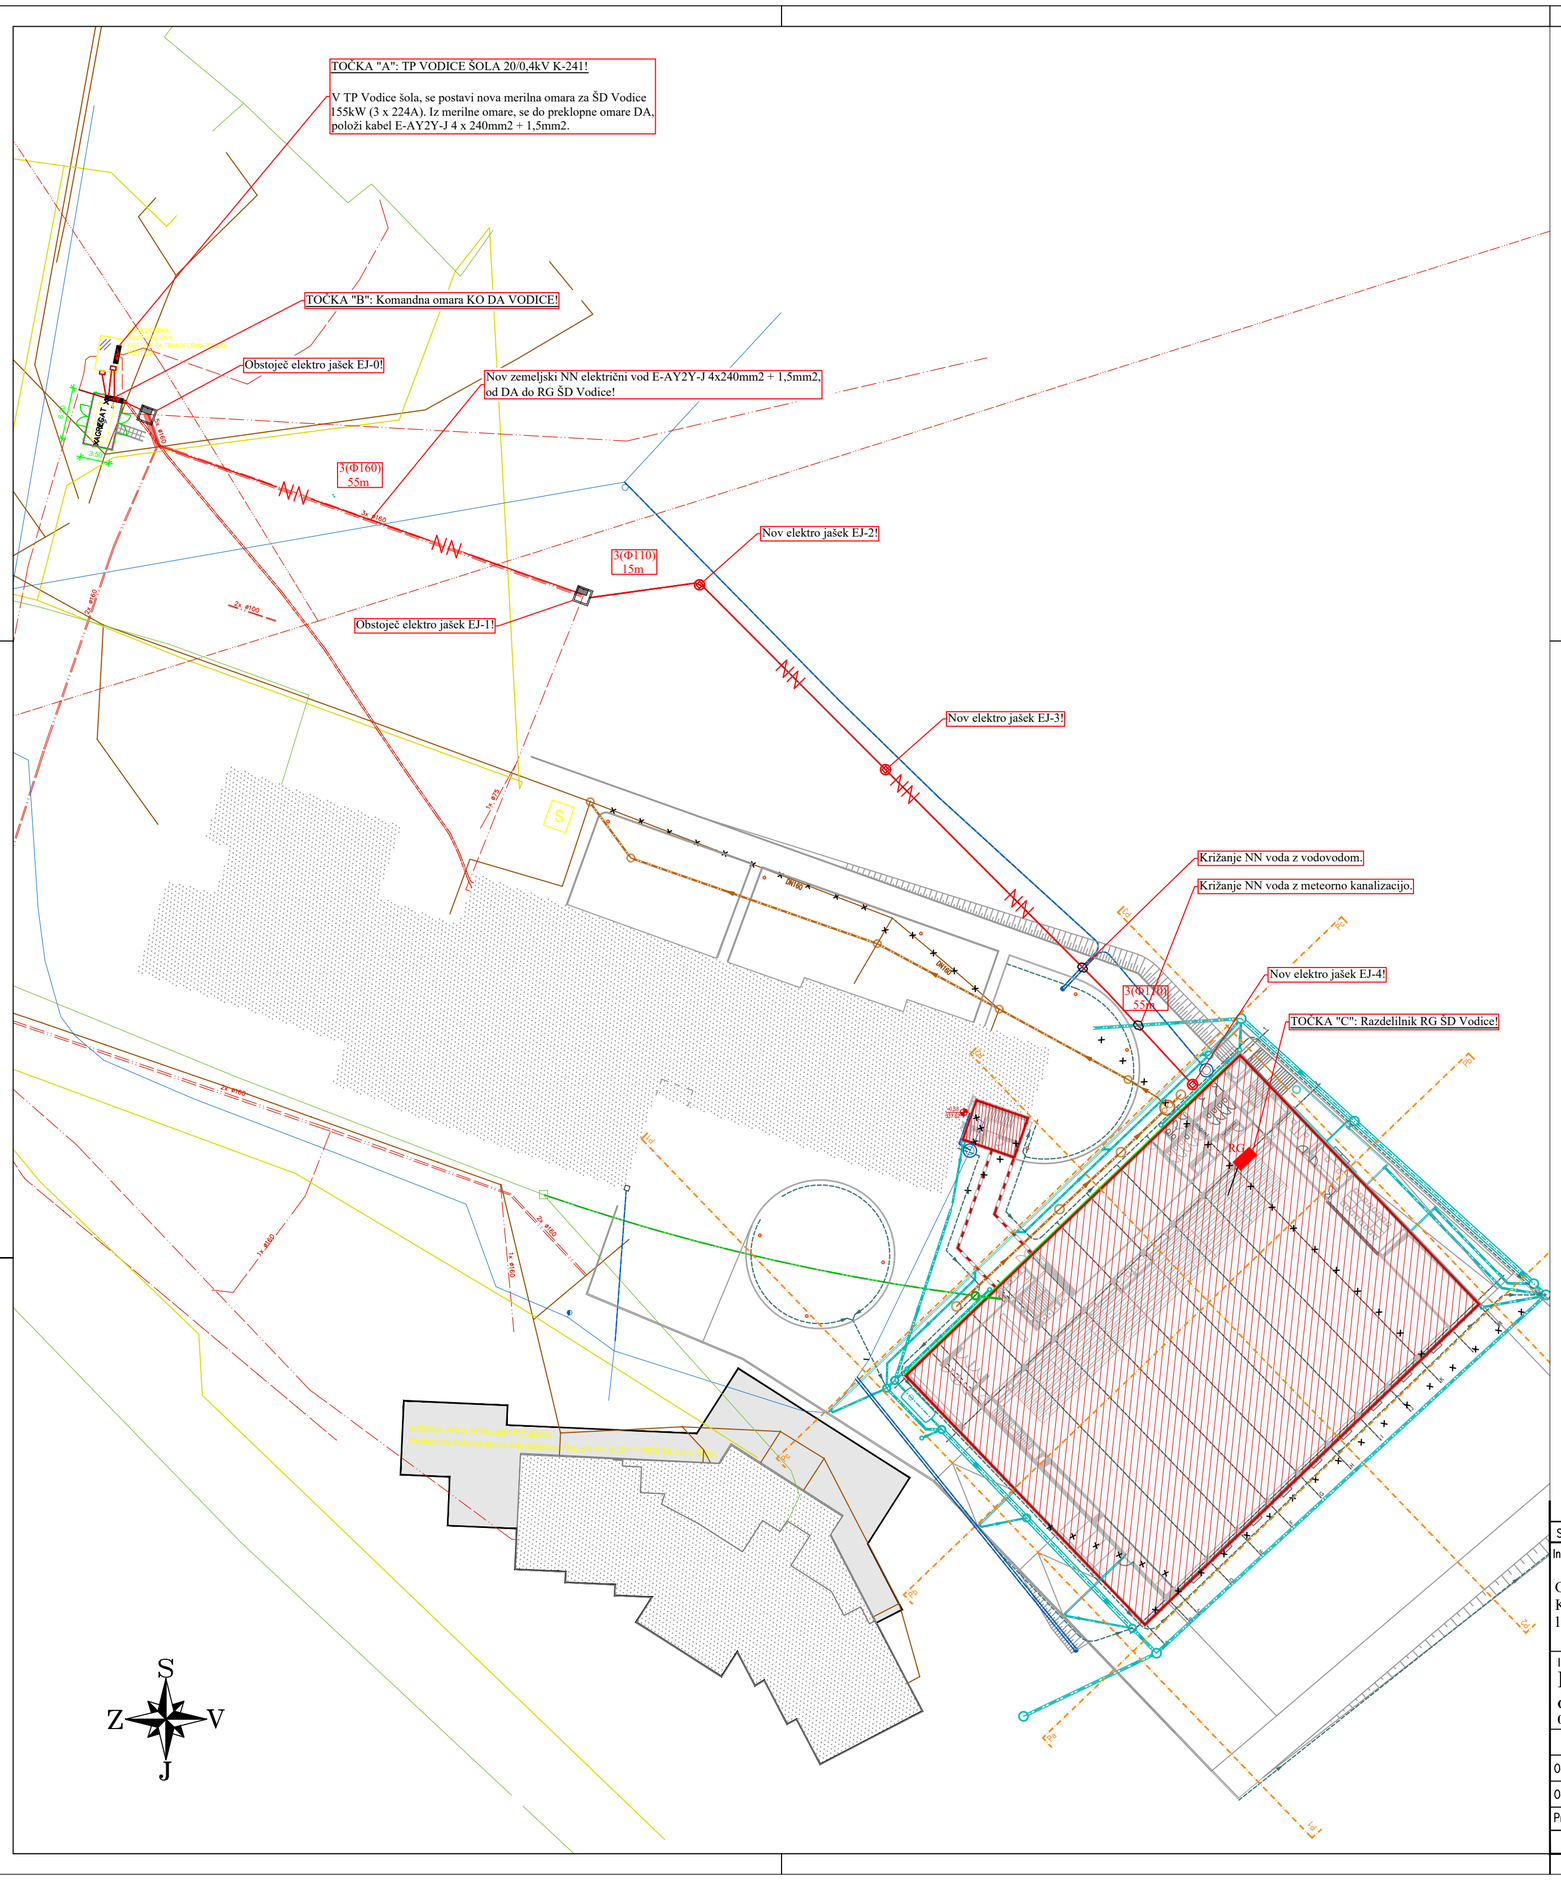

LEGENDA

- 12.ELNNNADZ
- 14.KANALIZAC
- 15.VODOVOD
- 16.OGRAJA
- OPORNI ZID
- 20.PTTPODZ
- 21.ELNNPODZ
- 24.PLINOVOD
- 28.JRPODZ
- 29.JRNADZ
- METKANAL
- PARC_MEJE_DKN
- PARC_MEJE IZ MUP
- PARC_MEJE UREJENE

LEGENDA NN PRIKLJUČKA:

Objekt bo priključen na distribucijsko omrežje z naslednjimi parametri:

- številka merilnega mesta:	
- skupina končnih odjemalcev:	Ostali odjem na NN z merjenjem moči.
- priključna moč:	1 x 155 kW
- jakost omejevalca toka:	1 x 3 x 224 A
- jalova energija mora biti kompenzirana na cos :	cos = 0,95,
- jakost omejevalca toka NN izvoda:	250 A,
- vrsta omejevalca toka NN izvoda:	varovalka.

Točka A: TP VODICE ŠOLA 20/0,4 K-241 z PMO ŠD Vodice!

Točka B: Nova preklopna omara DA Vodice!

Točka C: Razdelilnik RG ŠD Vodice!

KABELSKI JAŠEK;
- AB 1,6m x 1,6m x 1,5m /Beton MB 30.

SN SN — Obstoječe prosto-zračno SN omrežje Elektro Ljubljana d.d.!

NN NN — Nov NN električni kabel E-AY2Y-J 4 x 240mm2 + 1,5mm2, od nove PS-PMO v TP VODICE ŠOLA 20/0,4 K-241 (točka A), do komandne omare DA (točka B) in naprej, do glavnega razdelilnika objekta RG (točka C), dolžine L2 = 250m!

Kabelski jašek PVC dim.: ϕ=1,2 x h=1,0m, s pokrovom LTŽ 60x60cm.

Sprememba:	Opis spremembe:	Datum:	Podpis:

Investitor/Naročnik:
OBČINA VODICE
KOPITARJEV TRG 1
1217 VODICE

Objekt:
VEČNAMENSKA
ŠPORTNA DVORANA VODICE

Izvajalec:
REMCOLA-REMCHEM, d.o.o.
CESTA ŽALSKEGA TABORA 15, 3310 ŽALEC
041/754-277, info@rcrc.si

Remcola-Remchem, d.o.o.
Cesta Žalskega tabora 15
SI-3310 Žalec, Slovenija

Vsebina risbe:
SITUACIJA -
TRASA NN PRIKLJUČKA

	Ime in priimek:	Ident.št.:	Podpis:
Odg. vodja. proj.:	Denis Rovan, mag. inž. arh.	A-1619	
Odgovorni proj.:	Aljoša Alt, univ. dipl. inž. el.	E-1242	
Projektant:	Aljoša Alt, univ. dipl. inž. el.	E-1242	
	Id.št.pri IZS: 0595	Datum:	november 2021

Vrsta načrta:
4.1 NAČRT ELEKTRIČNIH INŠTALACIJ IN OPREME

Št. proj.: 06/16 | Vrsta projekta: PZI | Mapa: 4.1
Št. načrta: 31/2016 | Merilo: 1:500 | List št.: 4.1.5.1

Načrt je zaščiten z Zakonom o avtorskih in sorodnih pravicah (Ur. list RS št. 21/95). Kopiranje, predelava, predaja tretji osebi je možna samo s soglasjem avtorja.