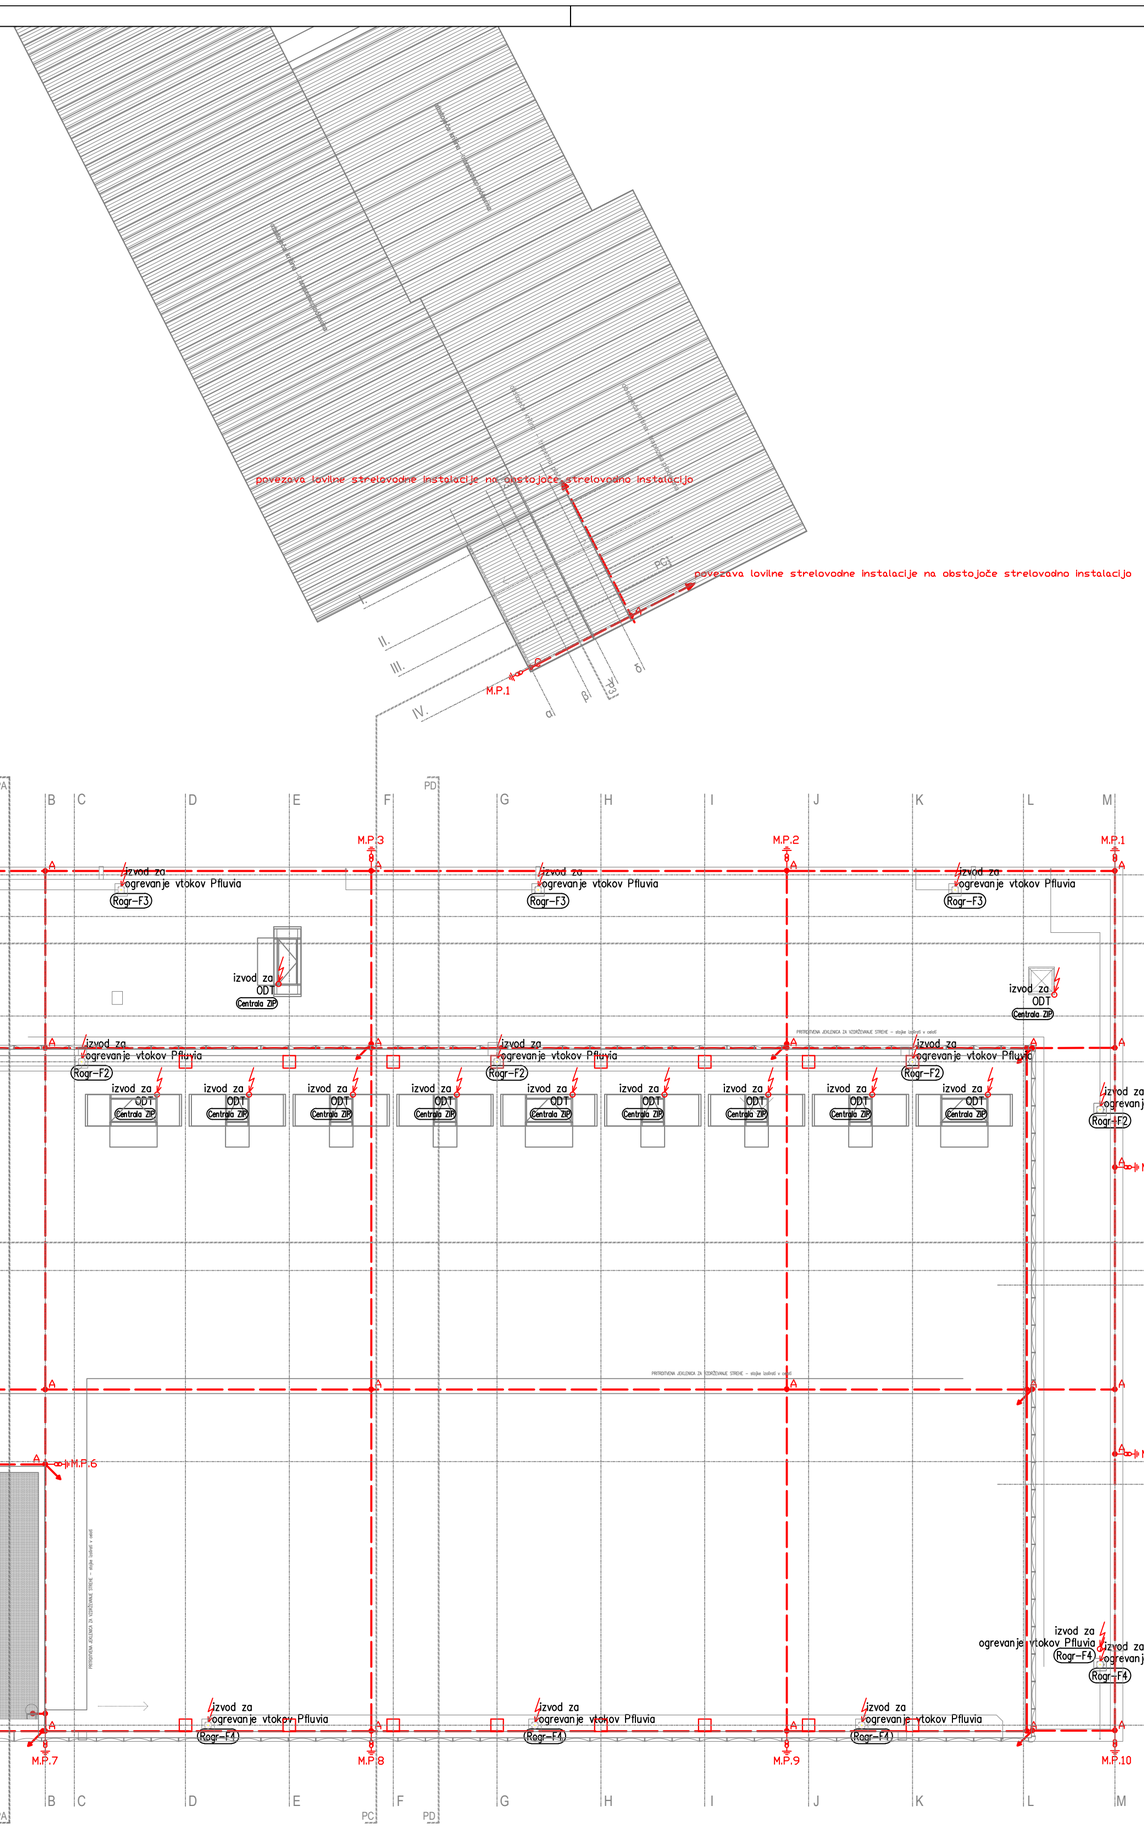

LEGENDA:

	strelovodni vodnik AH1 Al Ø8mm
	strelovodni vodnik AH2 Al Ø10mm
	strelovodni vodnik CH1 Cu Ø10mm
	strelovodni vodnik RH3*H2 Rf Ø8mm
	strelovodni vodnik RH5*H2 Rf Ø10mm
	ozemljitveni trak RH1 Rf 30x3,5mm
A	sponka za medsebojno povezavo strelovodnih vodnikov KON04
B	sponka za povezvo strelovodnega vodnika na kovinske dele KON05
C	sponka za povezavo strelovodnega vodnika z žlebnim koritom KON06
D	sponka za povezavo okroglih strelovodnih vodnikov KON07
E	spoj na kovinsko konstrukcijo izveden s sponko KON03
F	spoj ozemljilnega traku na kovinsko konstrukcijo izveden s sponko KON01
G	sponka za povezvo ozemljilnega traku KON01
H	
I	
M.P.1	Merilni spoj med ozemljilom in odvodnim vodnikom
LOP02	Lovilna palica višine h=2m za zaščito zunanjih klimatskih enot LOP02
	Strešni nosilni element SON30, komplet s podporami
	Strelovodni vodnik Al fi 8mm, nameščen na izolirnih podpornih elementih SON30
POS Rf	Vertikalno ozemljilo POS Rf 1,5 m.
M.P.1	Merilni spoj nameščen v merilni omarici npr. ZON05
	Ozemljitev odtočne cevi
M.P.1	Merilni spoj med ozemljilom in odvodnim vodnikom na odtočni cevi
	Vertikalni odvodni vodnik
	Vertikalni odvodni vodnik
VZ	Vertikalni odvodni vodnik

Sprememba:	Opis spremembe:	Datum:	Podpis:

Investitor/Naročnik:

OBČINA VODICE
KOPITARJEV TRG 1
1217 VODICE

OBČINA VODICE

Objekt:

VEČNAMENSKA
ŠPORTNA DVORANA VODICE

Izvajalec:

REMCOLA-REMCHEM, d.o.o.
CESTA ŽALSKEGA TABORA 15, 3310 ŽALEC
041/754-277, info@rcrc.si

Remcola-Remchem, d.o.o.
Cesta Žalskega tabora 15
SI-3310 Žalec, Slovenija

Vsebina risbe:

TLORIS STREHE - STRELOVOD

	Ime in priimek:	Ident.št.:	Podpis:
Odg. vodja. proj.:	Denis Rovan, mag. inž. arh.	A-1619	
Odgovorni proj.:	Aljoša Alt, univ. dipl. inž. el.	E-1242	
Projektant:	Aljoša Alt, univ. dipl. inž. el.	E-1242	
	Id.št.pri IZS: 0595	Datum:	november 2021

Vrsta načrta:

4.1 NAČRT ELEKTRIČNIH INŠTALACIJ IN OPREME

Št. proj.: 06/16 | Vrsta projekta: PZI | Mapa: 4.1
Št. načrta: 31/2016 | Merilo: 1:200 | List št.: 4.1.5.11

Načrt je zaščiten z Zakonom o avtorskih in sorodnih pravicah (Ur. list RS št. 21/95). Kopiranje, predelava, predaja tretji osebi je možna samo s soglasjem avtorja.