| 0 | 1 | 2 | 3 | 4 | 5 | 6 | 7 | 8 | 9 |
|---|---|---|---|---|---|---|---|---|---|

TOČKA "A":

TP VODICE ŠOLA 20/0,4 K-241
NOVA PROSTO-STOJEČA
PRIKLJUČNO MERILNA OMARA PS-PMO,
dim.: 500 x 2000 x 450mm IP54
v transformatorski postaji TP VODICE ŠOLA.

TOČKA "B":

KOMANDNA OMARA
DIESEL AGREGAT.

TOČKA "C":

RAZDELILNIK RG.

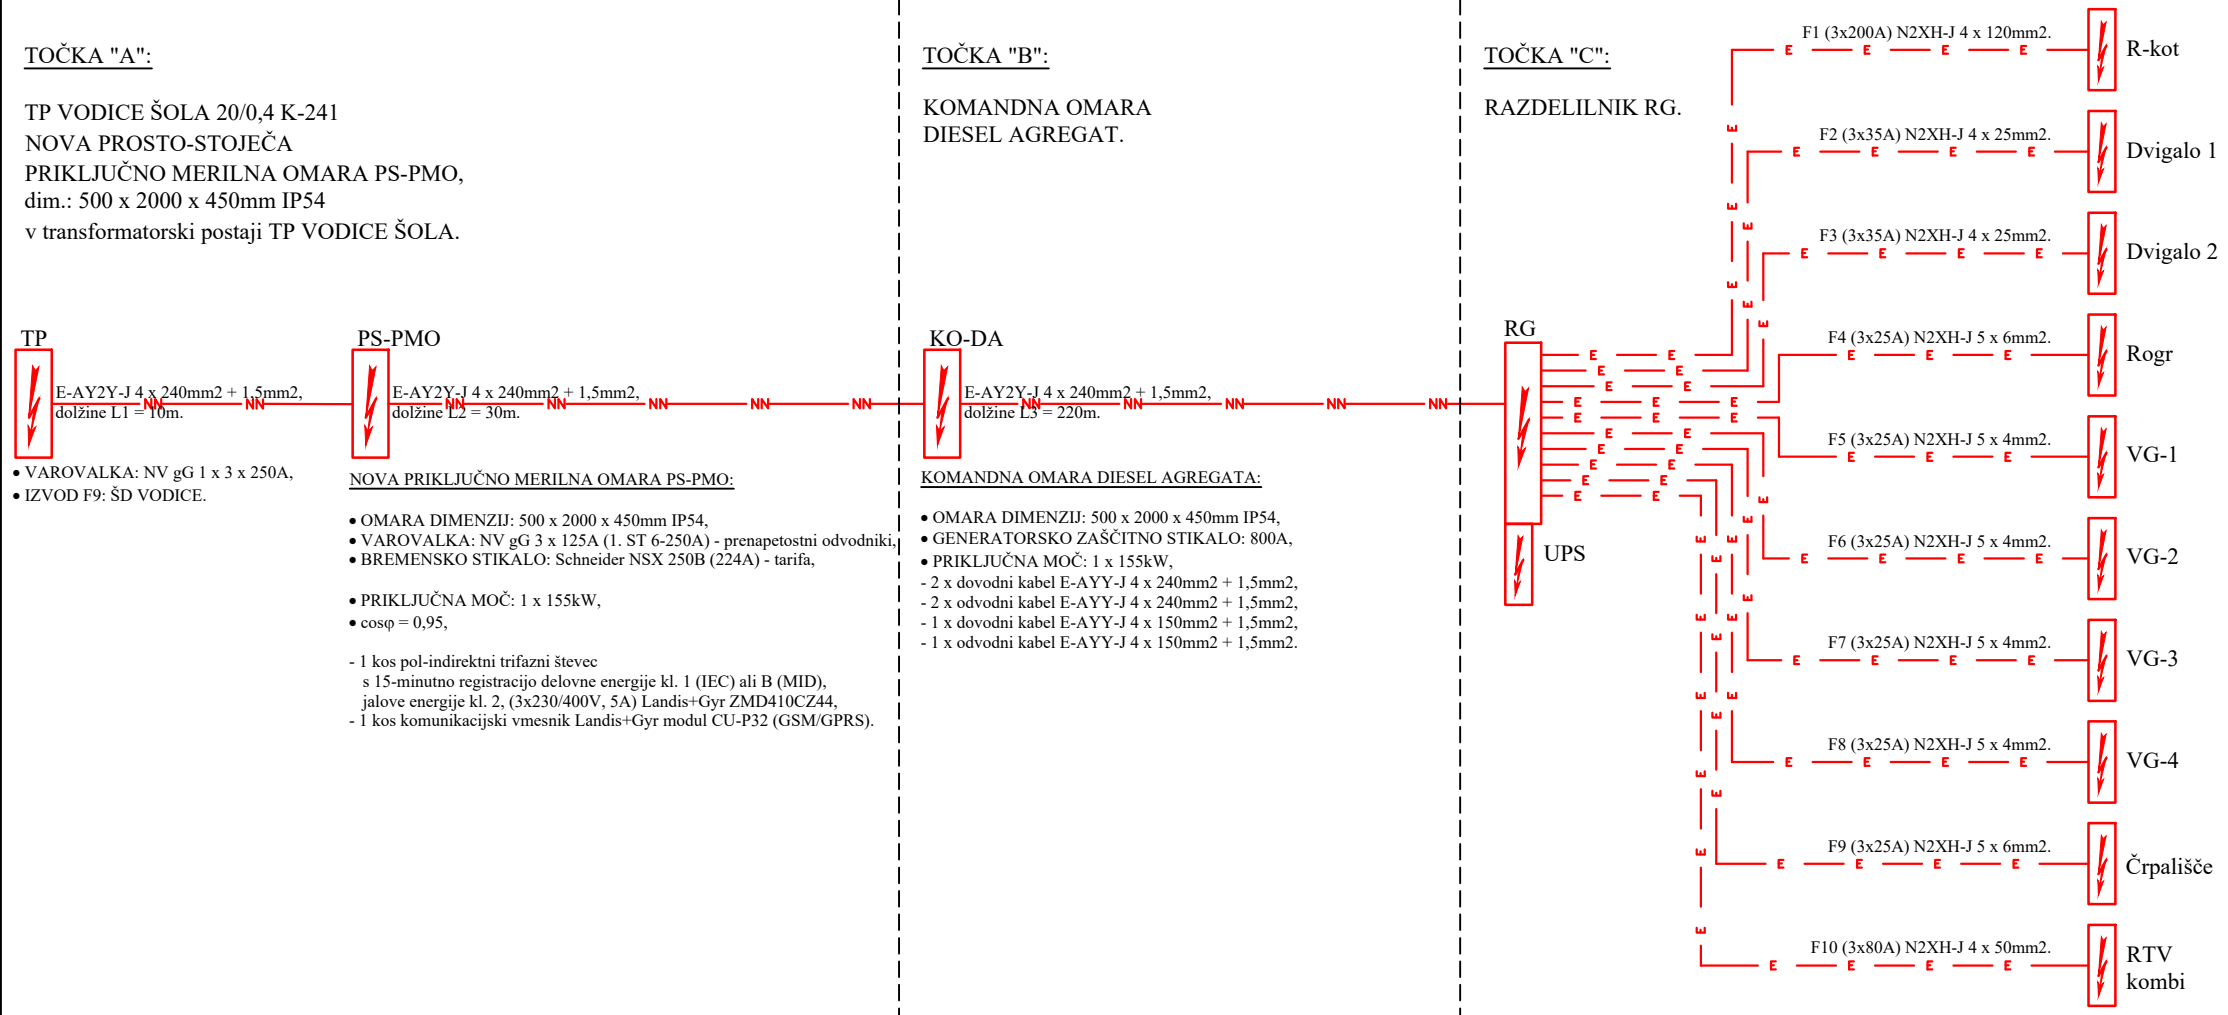


- VAROVALKA: NV gG 1 x 3 x 250A,
- IZVOD F9: ŠD VODICE.

NOVA PRIKLJUČNO MERILNA OMARA PS-PMO:

- OMARA DIMENZIJ: 500 x 2000 x 450mm IP54,
- VAROVALKA: NV gG 3 x 125A (1. ST 6-250A) - prenapetostni odvodniki,
- BREMENSKO STIKALO: Schneider NSX 250B (224A) - tarifa,

- PRIKLJUČNA MOČ: 1 x 155kW,
- cosφ = 0,95,

- 1 kos pol-indirektni trifazni števec
  s 15-minutno registracijo delovne energije kl. 1 (IEC) ali B (MID),
  jalove energije kl. 2, (3x230/400V, 5A) Landis+Gyr ZMD410CZ44,
- 1 kos komunikacijski vmesnik Landis+Gyr modul CU-P32 (GSM/GPRS).

KOMANDNA OMARA DIESEL AGREGATA:

- OMARA DIMENZIJ: 500 x 2000 x 450mm IP54,
- GENERATORSKO ZAŠČITNO STIKALO: 800A,
- PRIKLJUČNA MOČ: 1 x 155kW,

- 2 x dovodni kabel E-AYY-J 4 x 240mm2 + 1,5mm2,
- 2 x odvodni kabel E-AYY-J 4 x 240mm2 + 1,5mm2,
- 1 x dovodni kabel E-AYY-J 4 x 150mm2 + 1,5mm2,
- 1 x odvodni kabel E-AYY-J 4 x 150mm2 + 1,5mm2.


REMCOLA-REMCHEM, d.o.o.
Cesta Žalskega tabora 15
SI-3310 Žalec, Slovenija
041/754-277, info@rcrc.si


| | | | | | | |
|---|---|---|---|---|---|---|
| Št. projekta: | 06/16 | Investitor: | OBČINA VODICE<br>Kopitarjev trg 1, 1217 Vodice | Vsebina: | Risba št.: | 4.1.5.13 |
| Št. načrta: | 31/2016 | | | SHEMA RAZVODOV | List: | 1/1 |
| Datum: | november 2021 | Objekt: | VEČNAMENSKA ŠPORTNA DVORANA VODICE | | Proj. dok.: | PZI |