


0	1	2	3	4	5	6	7	8	9
---	---	---	---	---	---	---	---	---	---

Napajanje 230V/50Hz

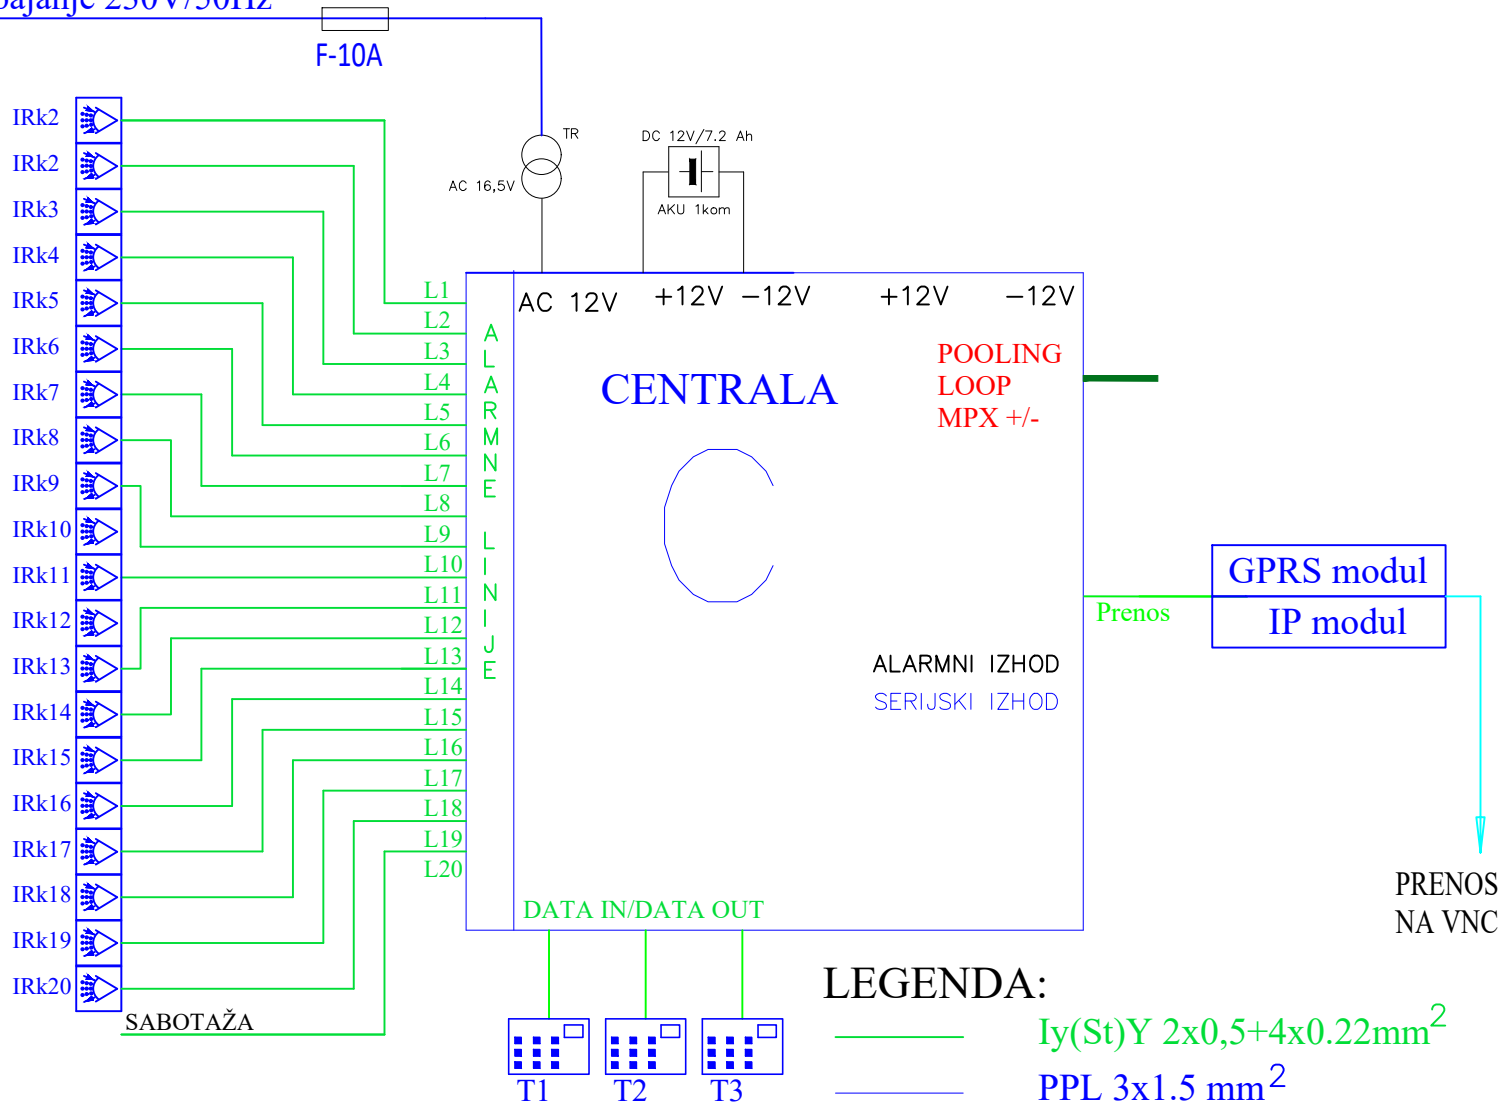

LEGENDA:
Iy(St)Y 2x0,5+4x0.22mm²
PPL 3x1.5 mm²
INTERNE POVEZAVE

 <p>REMCOLA-REMCHEM, d.o.o. Cesta Žalskega tabora 15 SI-3310 Žalec, Slovenija 041/754-277, info@rcre.si</p>	Št. projekta:	06/16	Investitor:	OBČINA VODICE  OBČINA VODICE Kopitarjev trg 1, 1217 Vodice	Vsebina:	Risba št.:	4.1.5.23
	Št. načrta:	31/2016			BLOK SHEMA	List:	1/1
	Datum:	november 2021			PROTI-VLOMNE INŠTALACIJE	Proj. dok.:	PZI