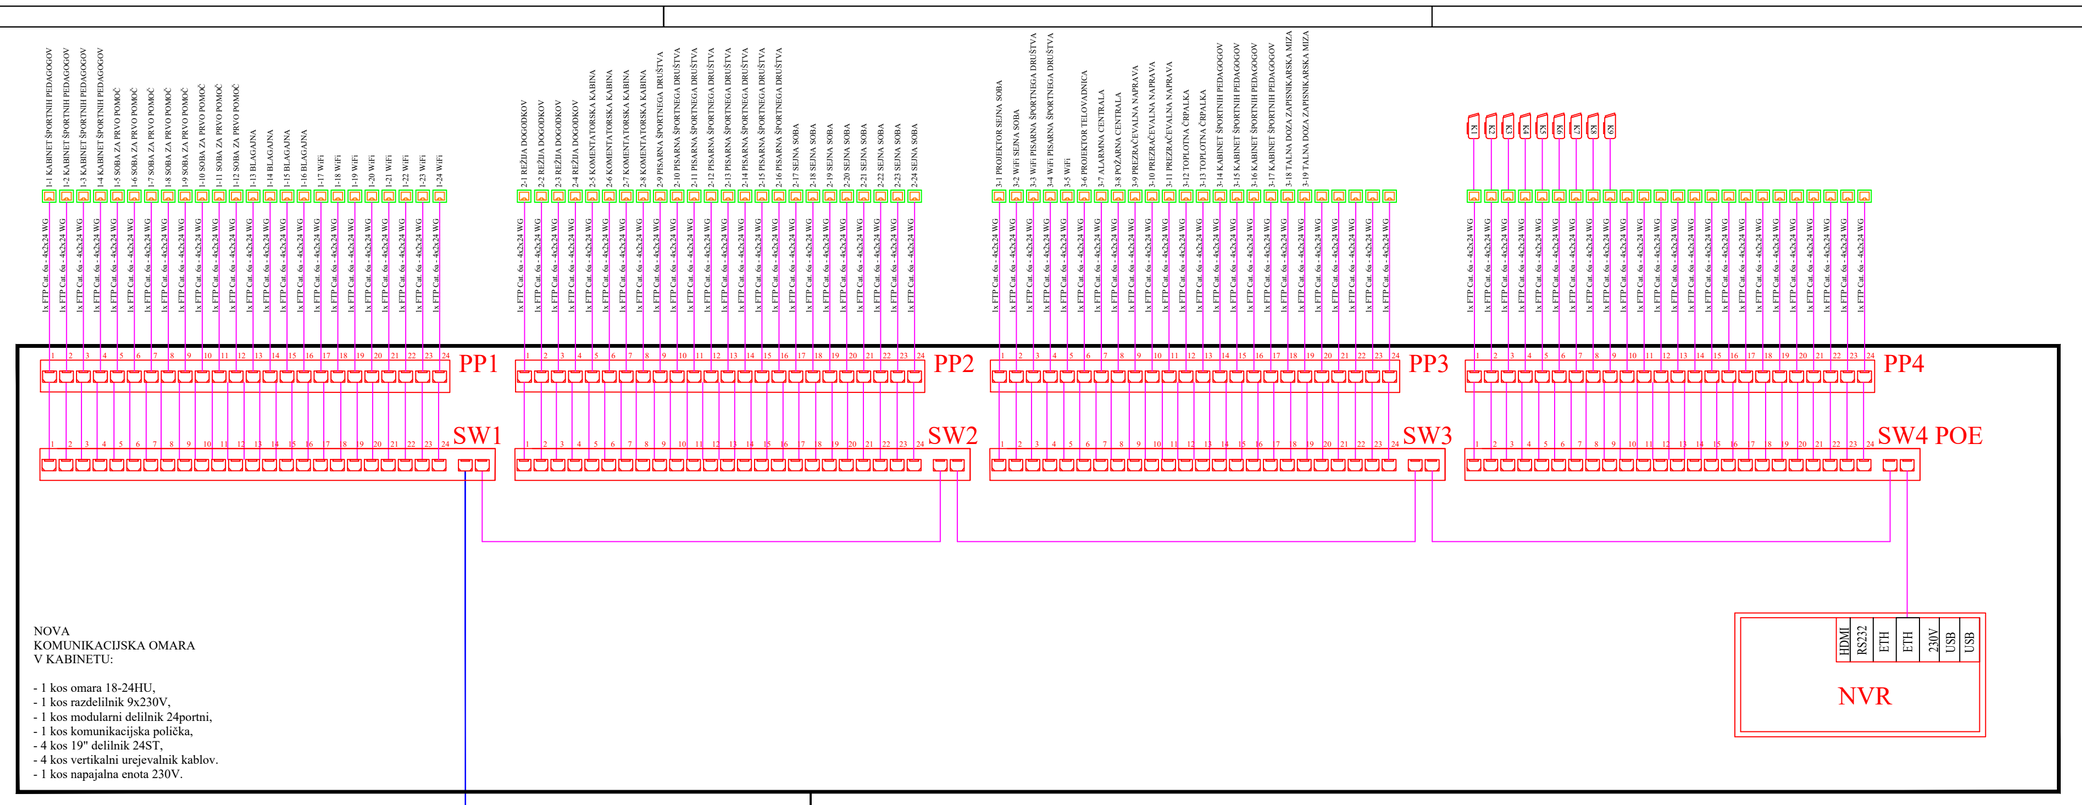

NOVA
KOMUNIKACIJSKA OMARA
V KABINETU:

- 1 kos omara 18-24HU,
- 1 kos razdelilnik 9x230V,
- 1 kos modularni delilnik 24portni,
- 1 kos komunikacijska polička,
- 4 kos 19" delilnik 24ST,
- 4 kos vertikalni urejevalnik kablov.
- 1 kos napajalna enota 230V.

Optični kabel 12x50um 12-vlaken, OM3.

OBSTOJEČA
KOMUNIKACIJSKA
OMARA

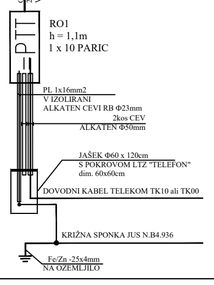

Spremembe:	Opis spremembe:	Datum:	Podpis:

Investitor/Naročnik:

OBČINA VODICE
KOPITARJEV TRG 1
1217 VODICE

Objekt:

VEČNAMENSKA
ŠPORTNA DVORANA VODICE

Izvajalec:

REMCOLA-REMCHEM, d.o.o.
CESTA ŽALSKEGA TABORA 15, 3310 ŽALEC
041/754-277, info@rcrc.si

Remcola-Remchem, d.o.o.
Cesta Žalskega tabora 15
SI-3310 Žalec, Slovenija

Vsebina risbe:

BLOK SHEMA
UNIVERZALNEGA OŽIČENJA

	Ime in priimek:	Ident.št.:	Podpis:
Odg. vodja proj.:	Denis Rovan, mag. inž. arh.	A-1619	
Odgovorni proj.:	Aljoša Alt, univ. dipl. inž. el.	E-1242	
Projektant:	Aljoša Alt, univ. dipl. inž. el.	E-1242	
	Id.št.pri IZS: 0595	Datum:	november 2021

Vrsta načrta:

4.1 NAČRT ELEKTRIČNIH
INŠTALACIJ IN OPREME

Št. proj.:	06/16	Vrsta projekta:	PZI	Mapa:	4.1
Št. načrta:	31/2016	Merilo:	1:50	List št.:	4.1.5.20

Načrt je zaščiten z Zakonom o avtorskih in sorodnih pravicah (Ur. list RS št. 21/95). Kopiranje, predelava, predaja tretji osebi je možna samo s soglasjem avtorja.