


1.1	Toplotna črpalnica	KRONOTERM KRONOTERM WPL-80-K1 HTT/HK 3F
1.2	Dodatek za hladno	KRONOTERM KRONOTERM DODATEK ZA HLADNO WPL 70-90
2	Notranja krmilna enota TC	KRONOTERM KRONOTERM NOTRANJA KRMILNA ENOTA TT3000
3	Kaskadna regulacija	KRONOTERM KRONOTERM TT 3000 KASKADNA
4	Razširjeni modul za razširitev TC z	KRONOTERM HIDRAVLICNI MODUL WPL 80 OGR+HL
- odmera visokotlačnega EC obtočnega črpalnika VVLO - odmera modulskega modusa za krmiljenje dratik - kovinski pokrovom - toplotno in zvočno izolacijo.		
Modul omogoča enostavno povezavo (vodi) TC z zalogovnikom brez potrebo po vzpostavitvi obtočne črpalke; možnost povezave ves TC samo z dvema skupnima cevema.		
5	Zalogovnik - ogrevanje in hlajenje - s prednostno	KRONOTERM KRONOTERM 2000 OGR+HL
- volumen 2000 litrov - primeren za hladno vodo - zaščiten s toplotno izolacijo 54 mm - priključki 4x DN100 (priključki pod 90°) - priključki 1 x 240 mm - 3 x med 100 mm za toplotno izolacijo (razporeditev po vrsti vidna spodnjih priključkov, uvidna in vidna zgornjih priključkov) RSV 2-40 U		
6	Elektro grelo - zalogovnik ogrevanja	AUSTRIA EHM
7	Magnetno ciklonski filter	SPROTECH
8.1	3 potni medeni ventili - dogrevanje s pilotom	DANFOSS
8.2	Pogon 3-potnega metalnega ventila	DANFOSS
9	Sanitarna toplotna črpalnica	KRONOTERM KRONOTERM WPL 4 LF-502-1 E D RV P

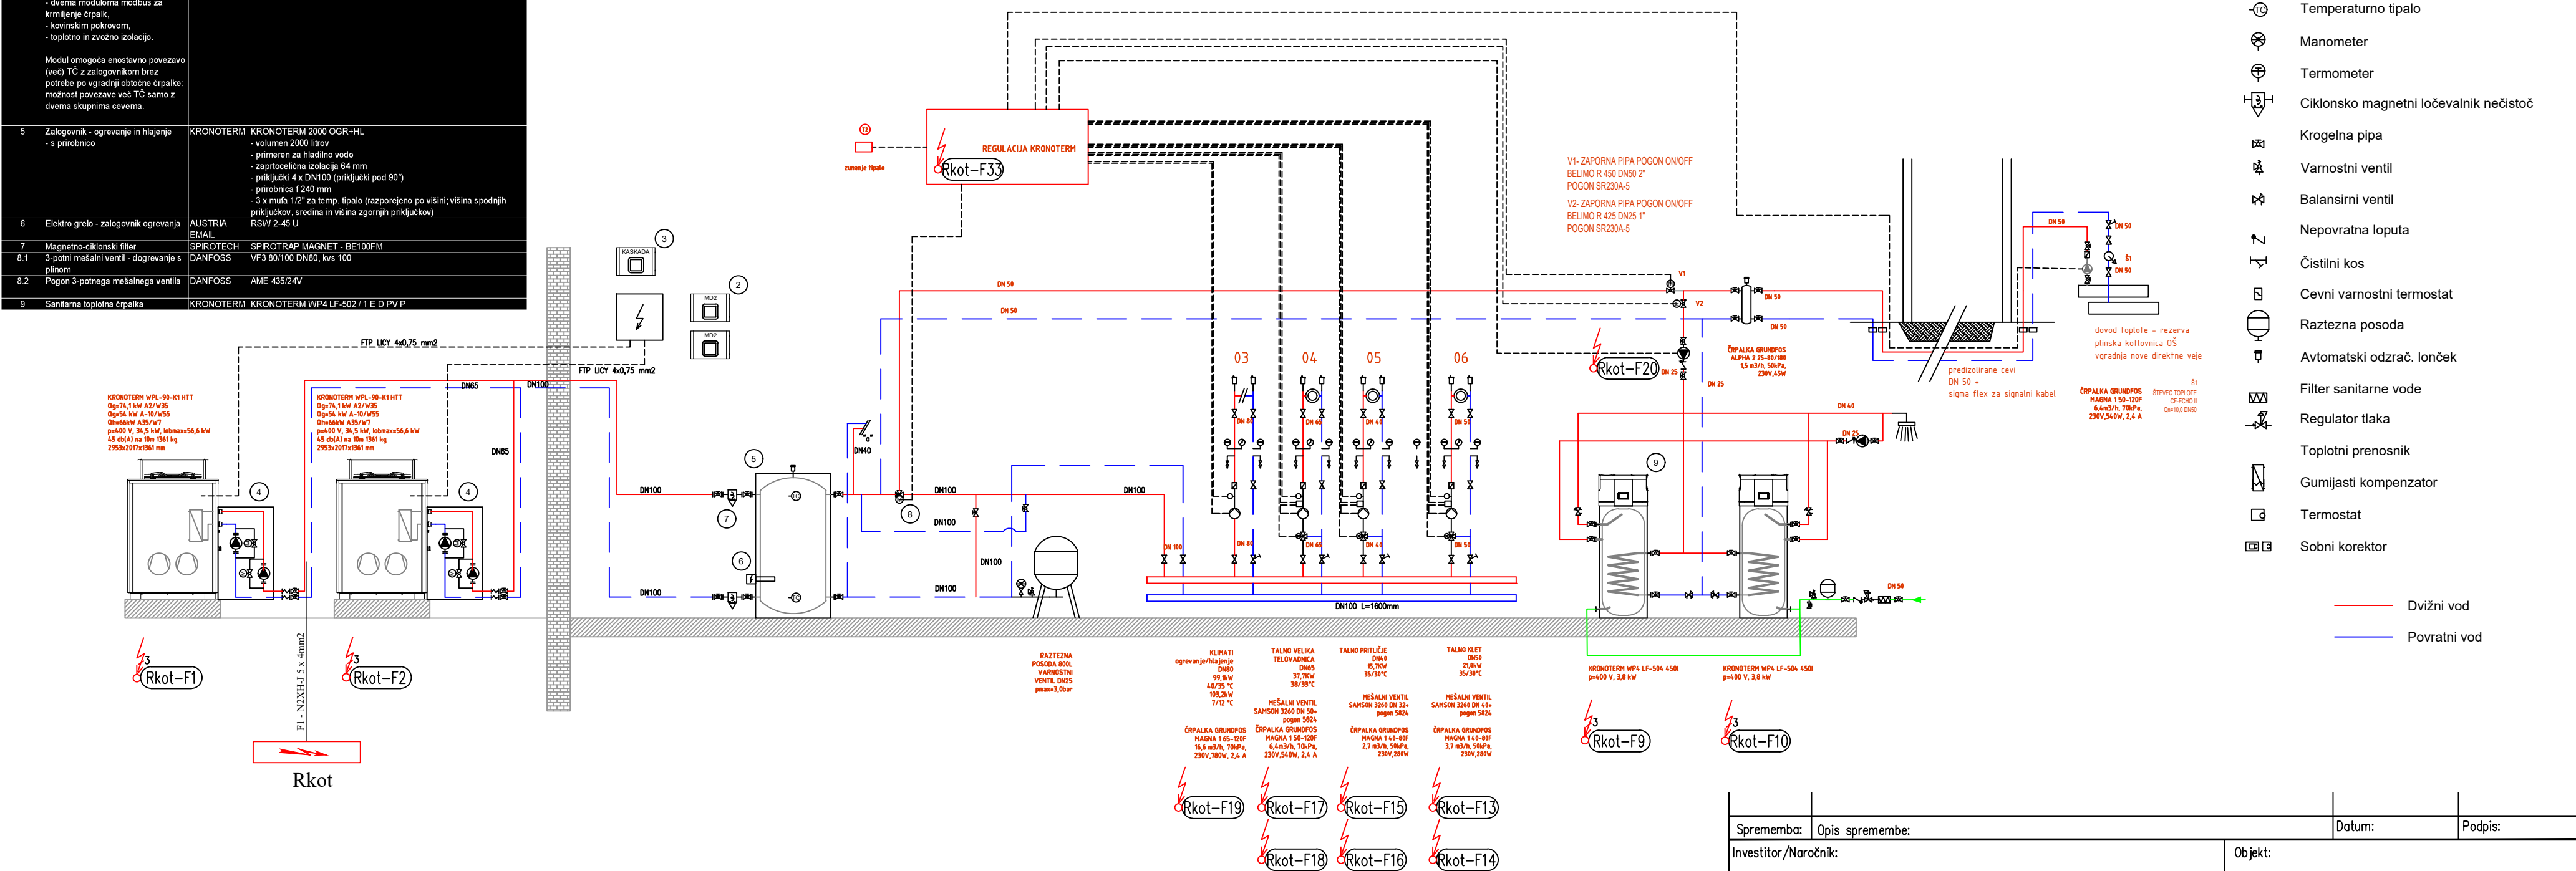

- LEGENDA SIMBOLOV:
- Obtočna črpalnica
 - Tri potni mešalni ventil
 - Tri potni preklonni ventil
 - Porabnik toplote / hladu
 - Temperaturno tipalo
 - Manometer
 - Termometer
 - Ciklonsko magnetni ločevalnik nečistoč
 - Krogelna pipa
 - Varnostni ventil
 - Balansirni ventil
 - Nepovratna loputa
 - Čistilni kos
 - Cevni varnostni termostat
 - Raztezna posoda
 - Avtomatski odzrač. lonček
 - Filter sanitarne vode
 - Regulator tlaka
 - Toplotni prenosnik
 - Gumijasti kompenzator
 - Termostat
 - Sobni korektor

Dvižni vod
Povratni vod

Sprememba:	Opis spremembe:	Datum:	Podpis:
Investitor/Naročnik:	OBČINA VODICE KOPITARJEV TRG 1 1217 VODICE	Objekt:	VEČNAMENSKA ŠPORTNA DVORANA VODICE
Izvajalec:	REMCOLO-REMCHEM, d.o.o. CESTA ŽALSKEGA TABORA 15, 3310 ŽALEC 041/754-277, info@rerc.si	Vsebinske risbe:	HEMA PREZRAČEVANJA
Ime in priimek:	Identi št.:	Podpis:	Vrsta načrta:
Odg. vodja. proj. Denis Rovar, mag. inž. arh.	A-1619		4.1 NAČRT ELEKTRIČNIH INŠTALACIJ IN OPREME
Odgovorni proj. Aljoša Alt, univ. dipl. inž. el.	E-1242		Št. proj. 06/16 Vrsta projekta: PZI Mapa: 4.1
Projektant: Aljoša Alt, univ. dipl. inž. el.	E-1242		Št. načrta: 31/2016 Merilo: 1:25 List št.: 4.1.5.26
Id. št. pri IZS: 0595	Datum: november 2021	Št. načrta: 31/2016	Merilo: 1:25

Načrt je zaščiten z Zakonom o avtorskih in sorodnih pravicah (Ur. list RS št. 21/95). Kopiranje, predelava, predaja tretji osebi je možna samo s soglasjem avtorja.