


0	1	2	3	4	5	6	7	8	9
---	---	---	---	---	---	---	---	---	---

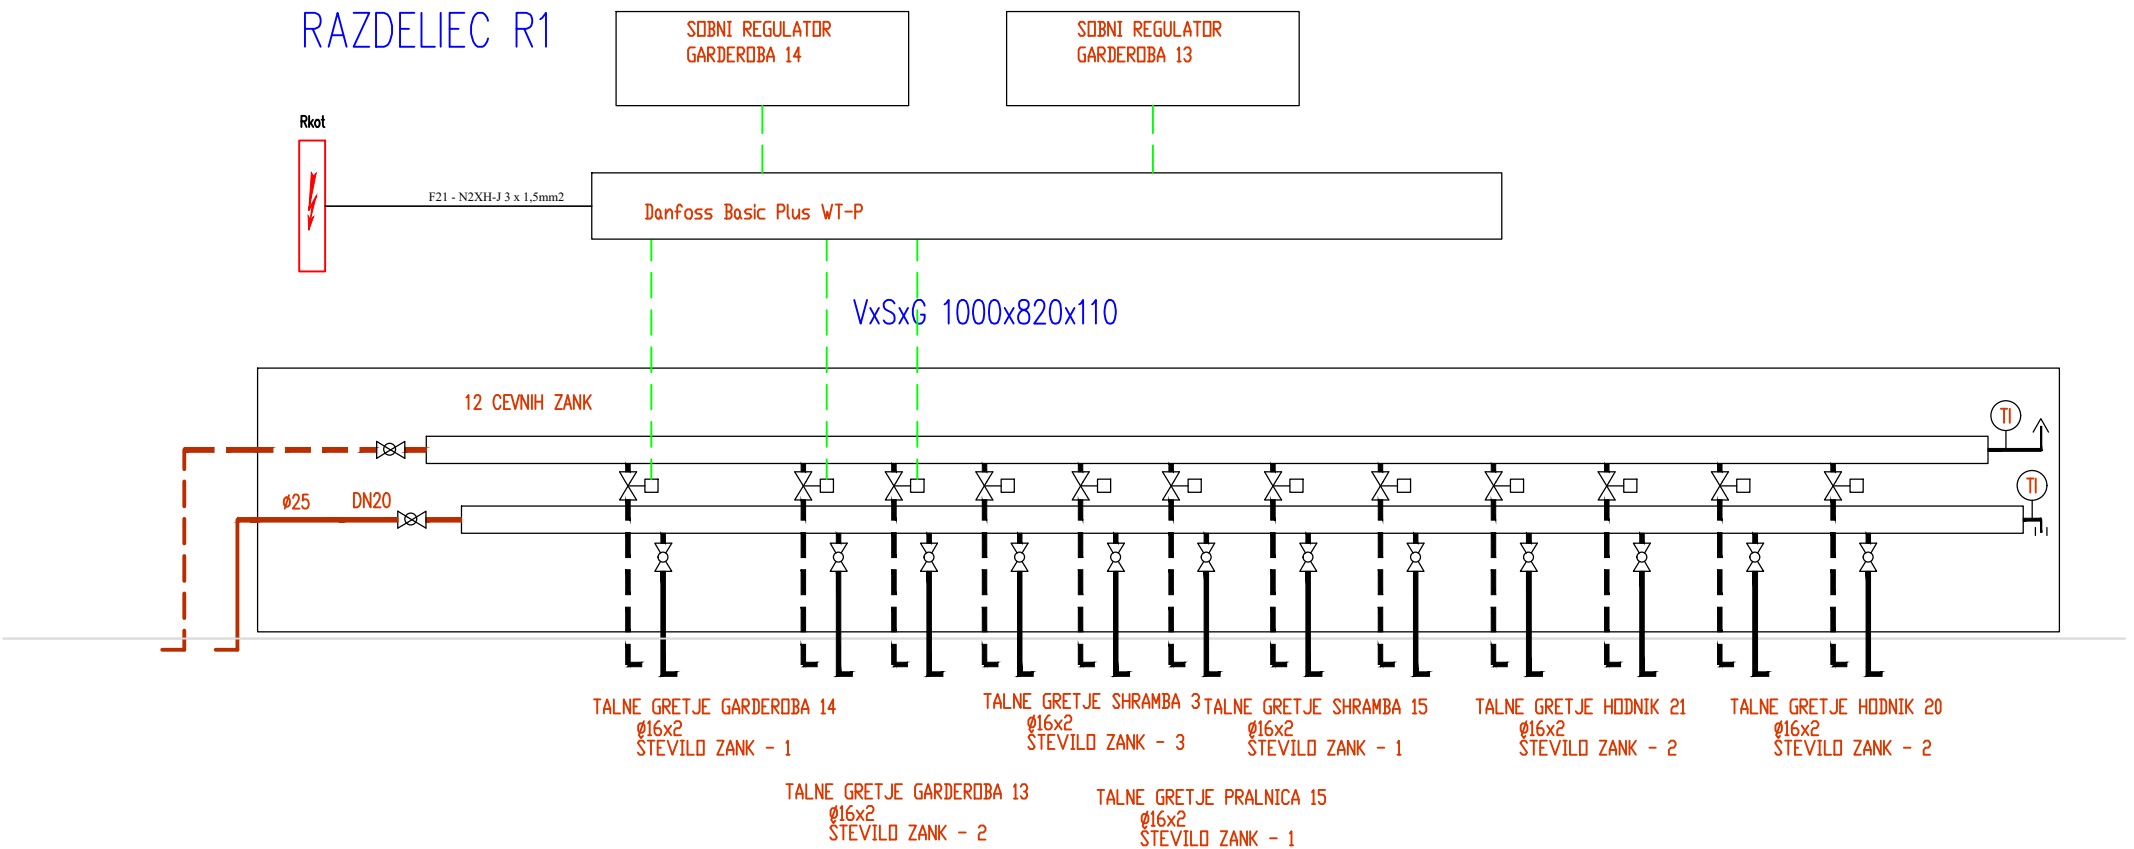

<div> <div> <div>R</div> <div>C</div> <div>R</div> <div>C</div> </div> <div> <div>REMCOLA-REMCHEM, d.o.o.</div> <div>Cesta Žalskega tabora 15</div> <div>SI-3310 Žalec, Slovenija</div> <div>041/754-277, info@rcrc.si</div> </div> </div>	Št. projekta:	06/16	Investitor:	<div> <div>OBČINA VODICE</div> <div>Kopitarjev trg 1, 1217 Vodice</div> <div> <div></div> <div>OBČINA VODICE</div> </div> </div>	Vsebina:	Risba št.:	4.1.5.27
	Št. načrta:	31/2016			SHEMA REGULACIJE TALNEGA GRETJA R1	List:	1/1
	Datum:	november 2021				Proj. dok.:	PZI
	Datum:	november 2021	Objekt:	VEČNAMENSKA ŠPORTNA DVORANA VODICE			