


0	1	2	3	4	5	6	7	8	9
---	---	---	---	---	---	---	---	---	---

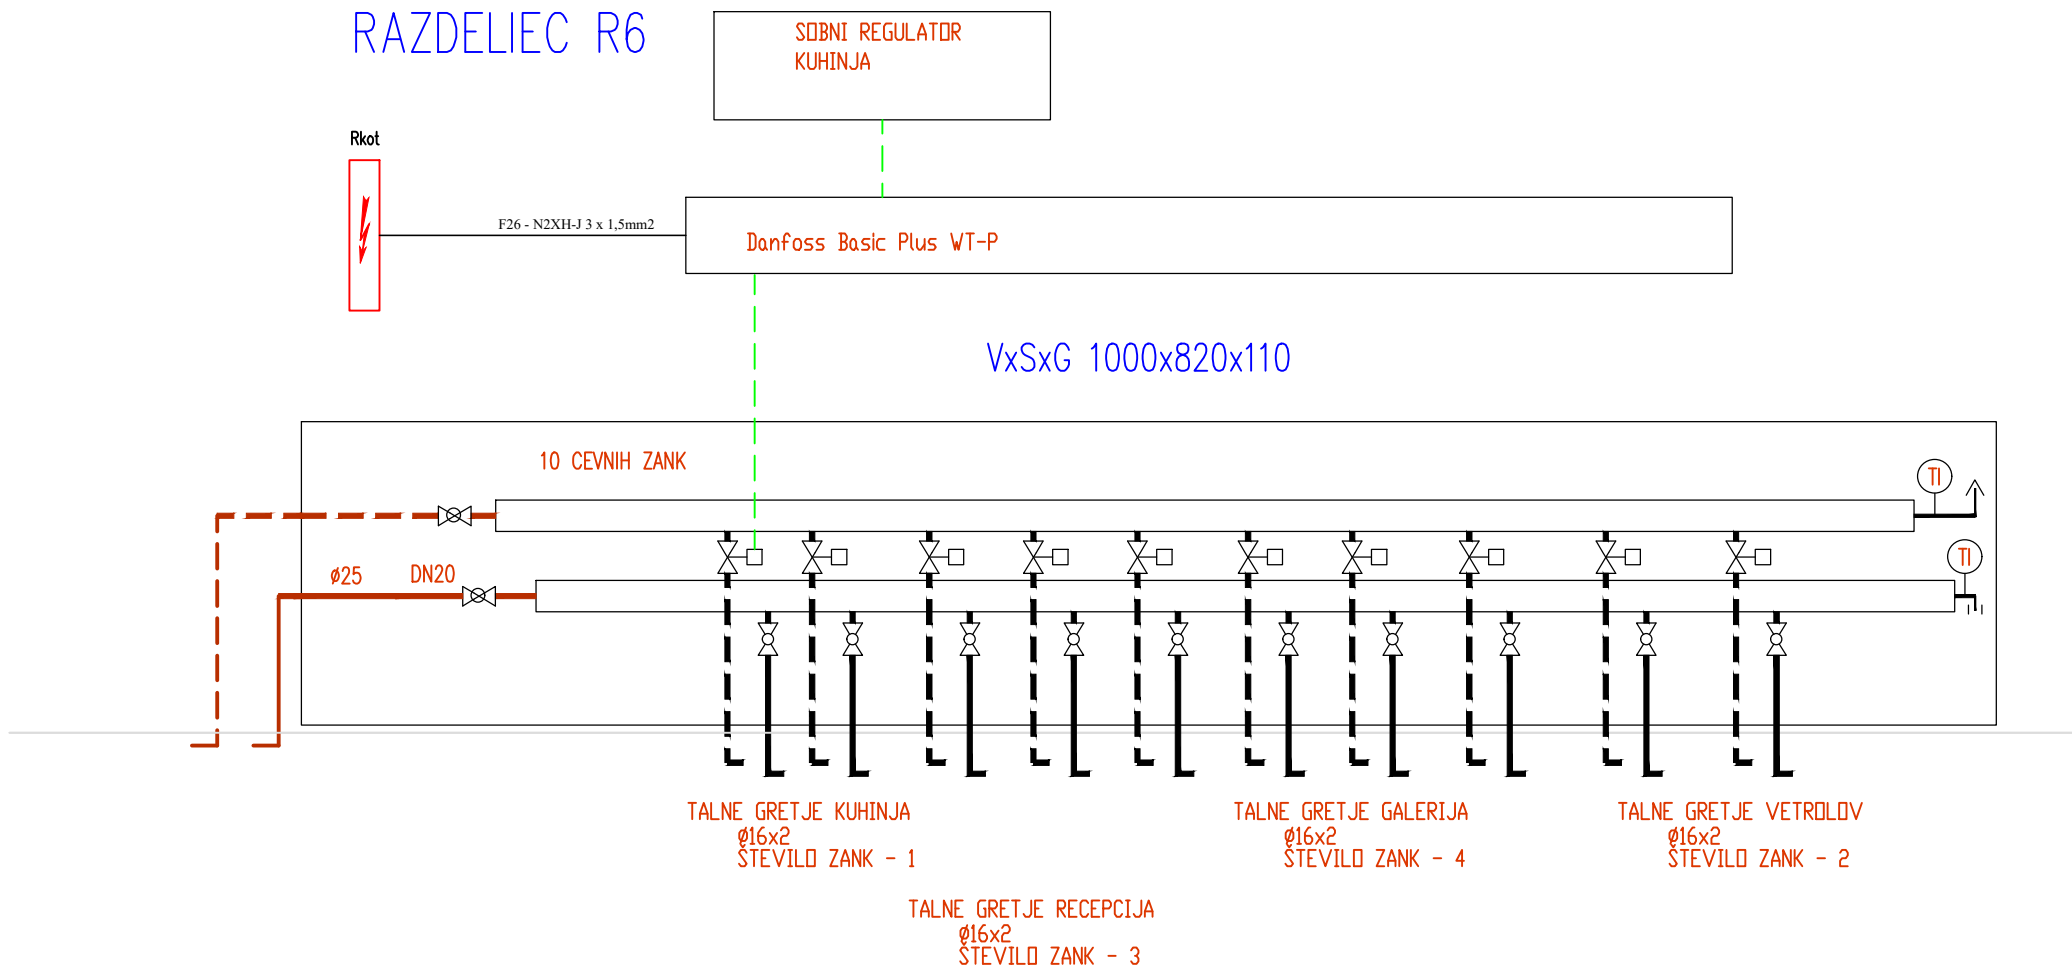

 REMCOLA-REMCHEM, d.o.o. Cesta Žalskega tabora 15 SI-3310 Žalec, Slovenija 041/754-277, info@rcrc.si	Št. projekta:	06/16	Investitor:	OBČINA VODICE Kopitarjev trg 1, 1217 Vodice	 OBČINA VODICE	Vsebina:	Risba št.:	4.1.5.32
	Št. načrta:	31/2016				SHEMA REGULACIJE TALNEGA GRETJA R6	List:	1/1
	Datum:	november 2021				Objekt:	VEČNAMENSKA ŠPORTNA DVORANA VODICE	Proj. dok.: