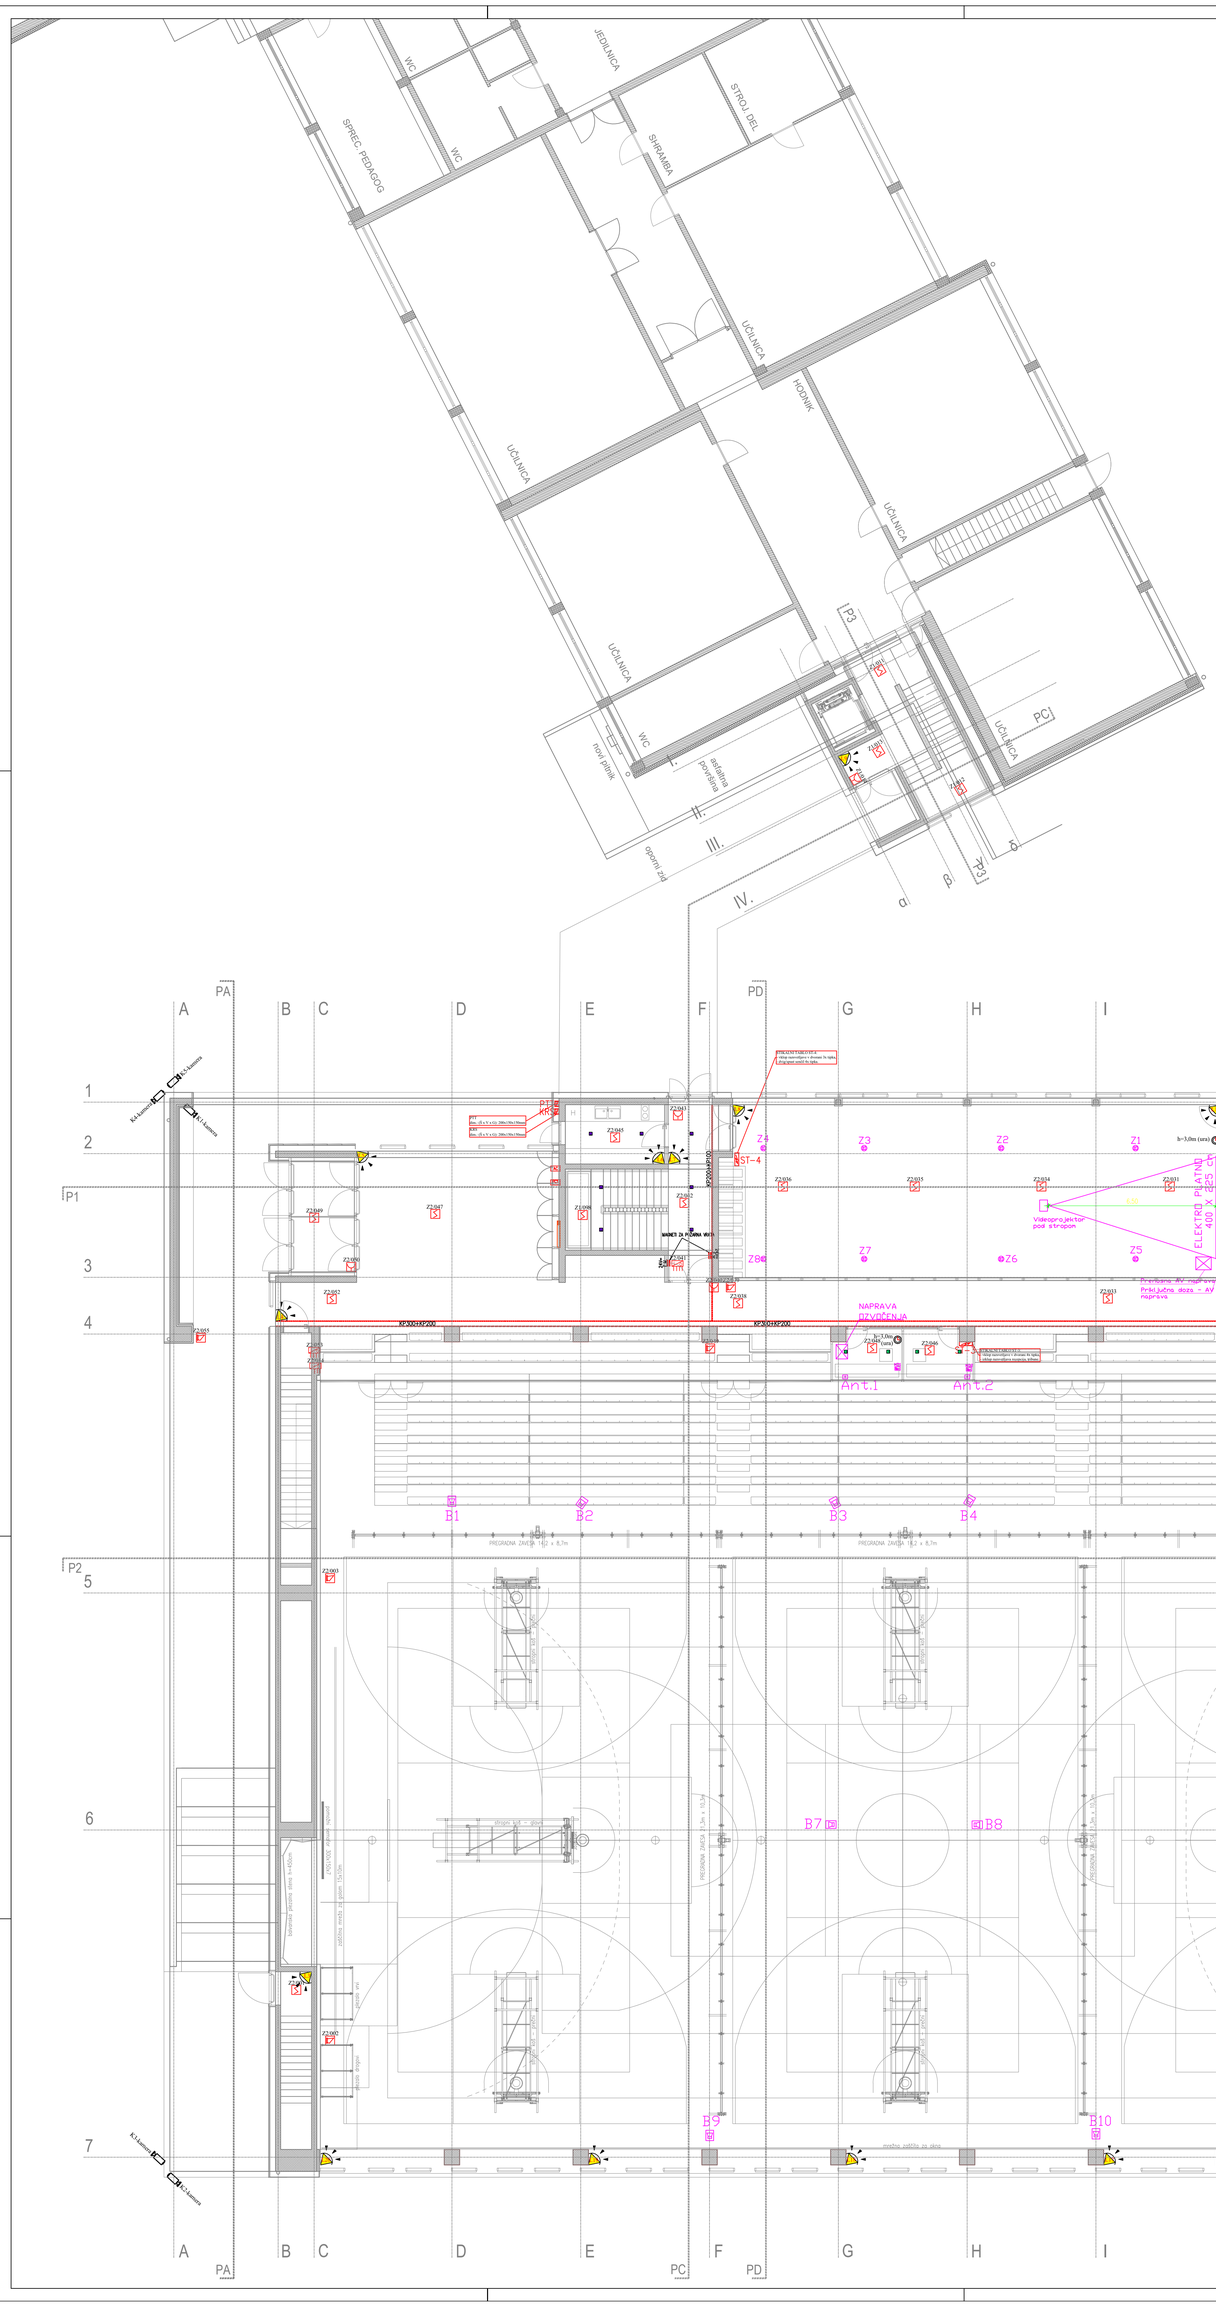
JEDILNICA
WC
SIREC PEDAGOG
WC
SKRAMBA
STROJ. DEL
UČILNICA
HODNIK
UČILNICA
UČILNICA
UČILNICA
UČILNICA
P3
P2
PC
WC
nov. plinik
avditina parcela
III.
IV.
P3
α
β
δ
PA
PD
A
B
C
D
E
F
G
H
I
J
K
L
M
1
2
3
4
5
5'
6
6'
7
P1
P2
K1-kamera
K2-kamera
K3-kamera
K4-kamera
PRIKLJUČNO OMARICO 2 vklop napravljen z dvomni 3x tipko, 2 dvojni senzor na tipko
P1 KRMILO
Mm: (5 x V x Š): 200x150x150mm
KM: (5 x V x Š): 200x150x150mm
KP-300+FP200
KP-300+FP200
KP-300+FP200
KP-300+FP200
ST-4
Z1
Z2
Z3
Z4
Z5
Z6
Z7
Z8
Z1043
Z1045
Z1012
Z1047
Z1046
Z1049
Z1050
Z1042
Z1055
Z1054
Z1036
Z1035
Z1034
Z1033
Z1038
Z1039
Z1040
Z1041
Z1037
Z1044
Z1048
Z1030
Z1027
Z1028
Z1024
Z1029
Z1031
Z1032
Z1019
Z1016
Z1015
Z1013
Z1011
Z1010
Z1009
Z1008
Z1006
Z1004
Z1003
Z1001
h=3,0m (ura)
h=2,5m (ura)
h=3,0m (ura)
h=3,0m (ura)
h=3,0