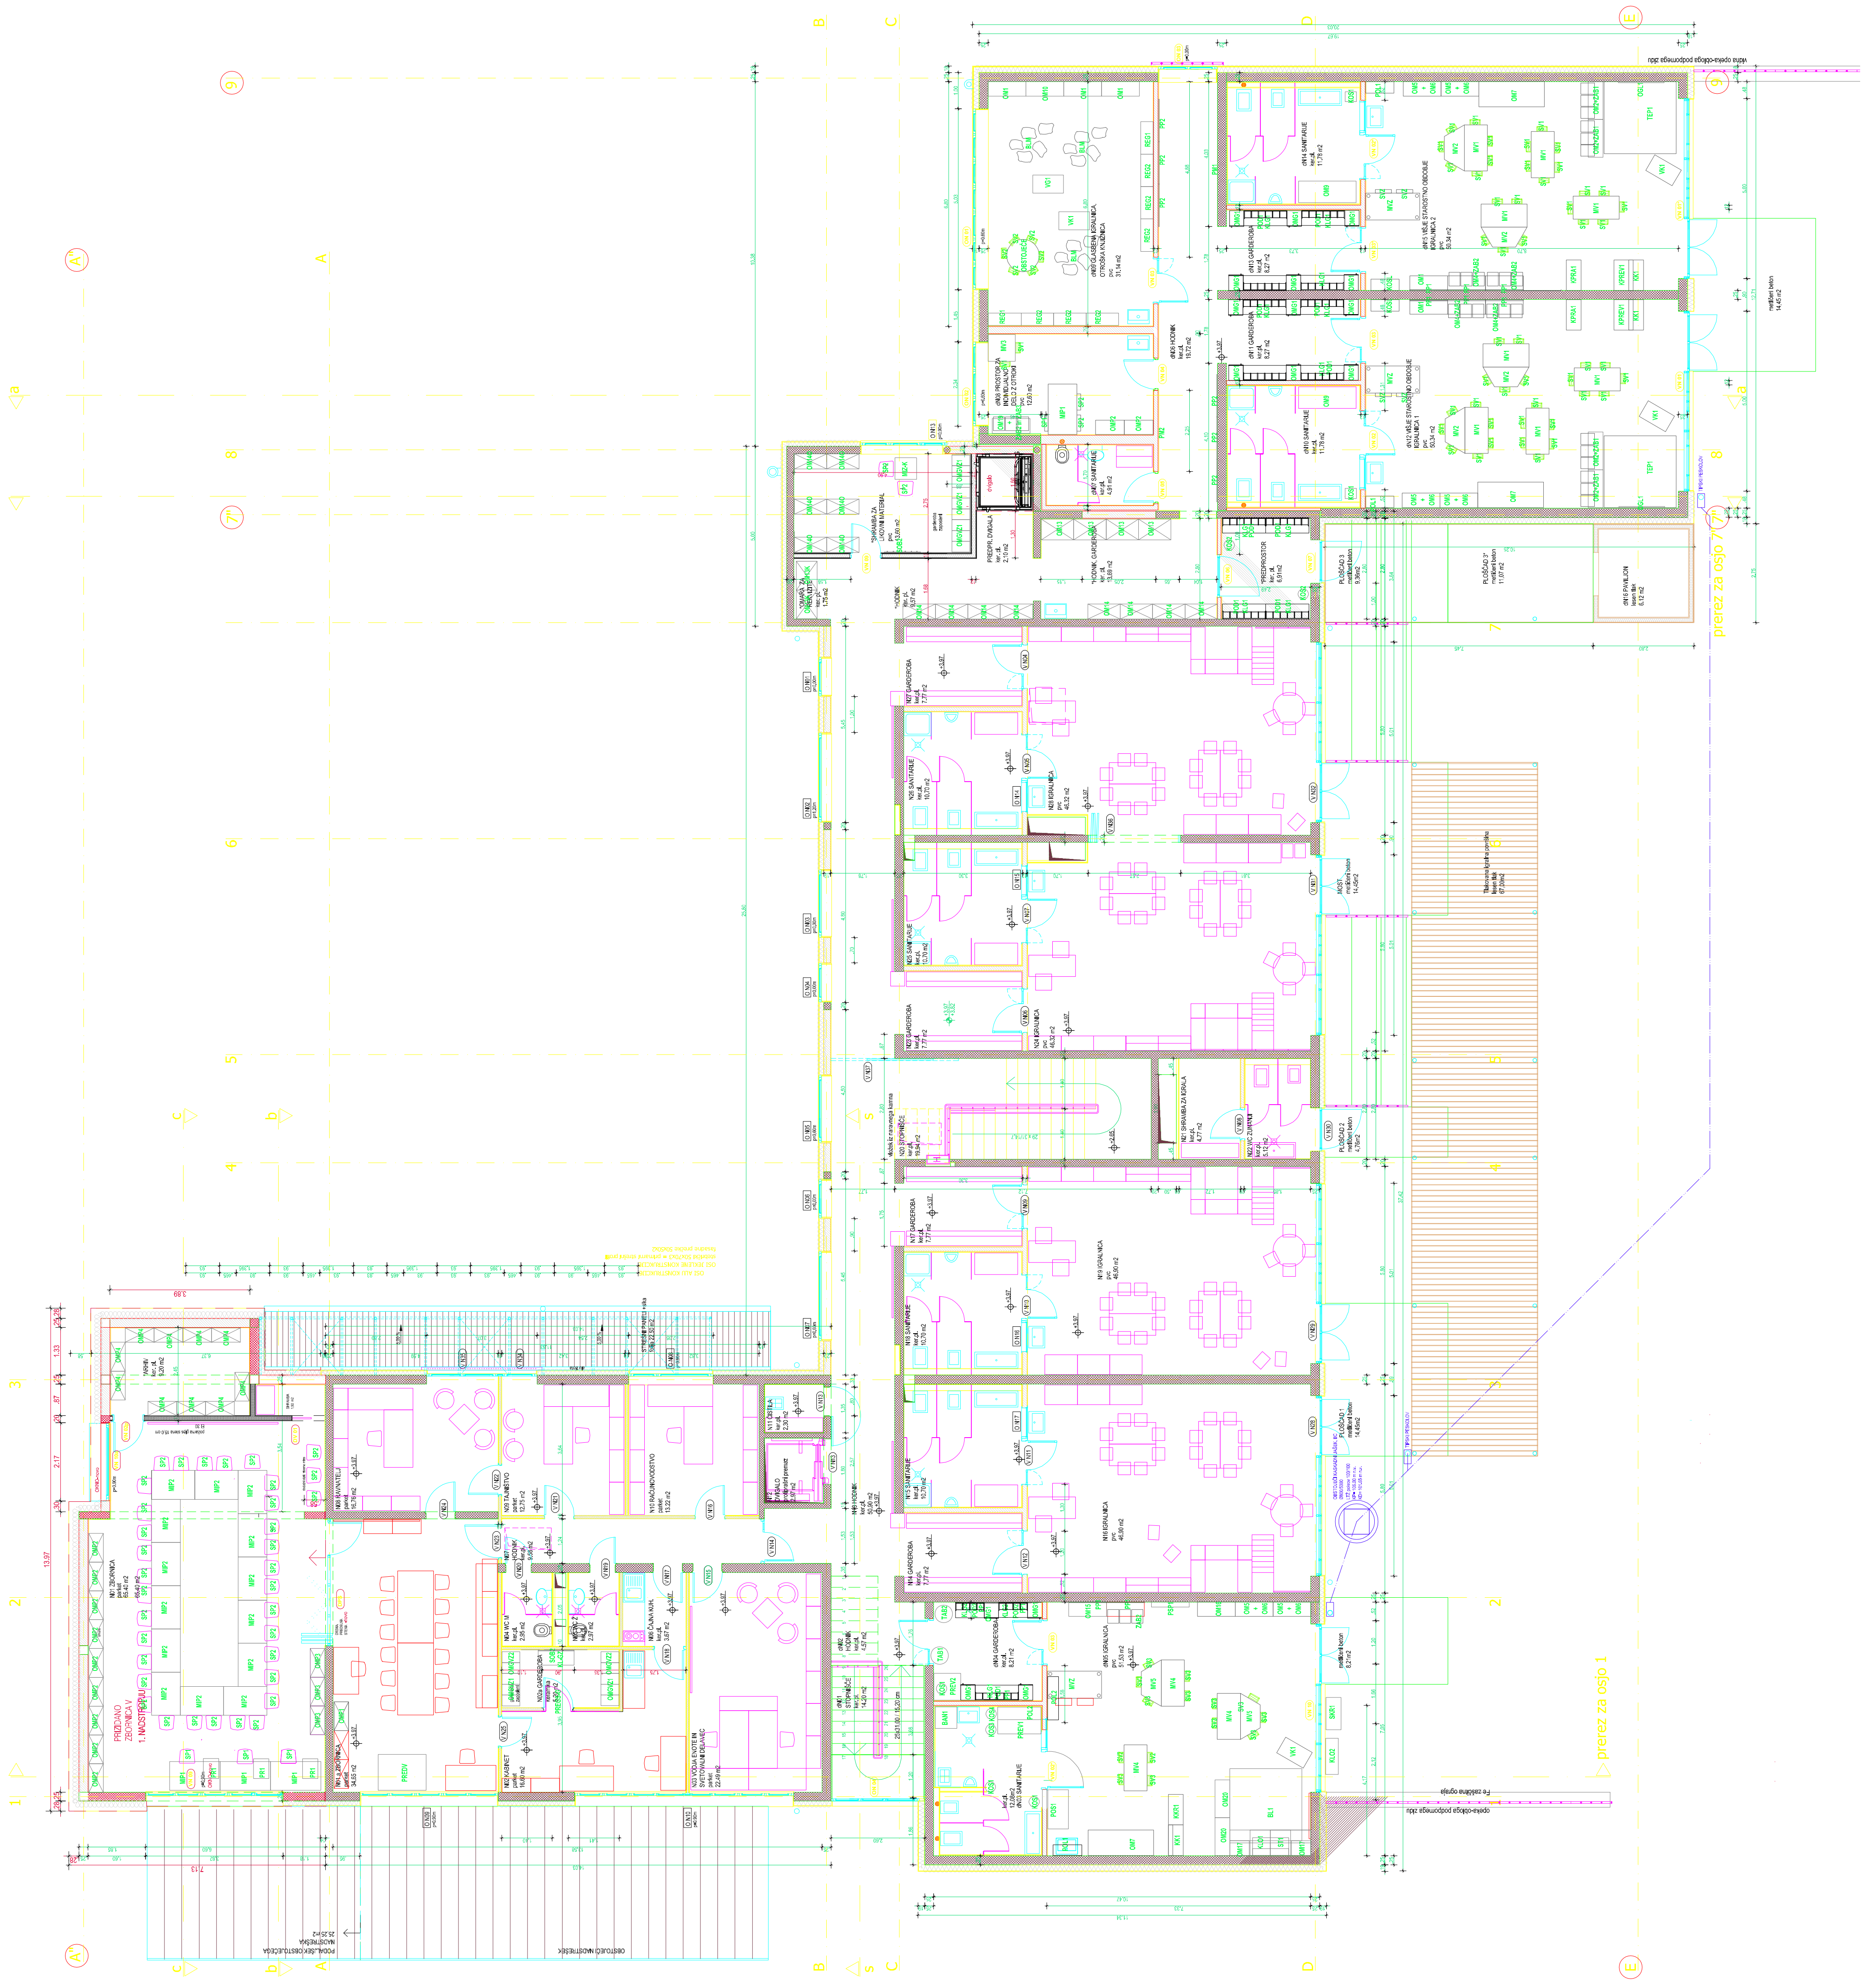


PRIZIDANO ZBORNICA V 1. NADSTROPJU
N01 ZBORNICA parket 65,40 m2
N01a ZBORNICA parket 34,65 m2
N02 KABINET parket 16,60 m2
N02a GARDEROBA keramika 5,20 m2
N03 VODJA ENOTE IN SVETOVALNI DELAVEC parket 22,49 m2
N04 WC M ker.pl. 2,95 m2
N05 WC Ž ker.pl. 2,97 m2
N06 ČAJNA KUH. ker.pl. 3,67 m2
N07 HODNIK ker.pl. 9,58 m2
N08 RAVNATELJ parket 16,76 m2
N09 TAJNIŠTVO parket 12,75 m2
N10 RAČUNOVODSTVO parket 13,22 m2
N11 ČISTILA ker.pl. 2,30 m2
N12 DVIGALO protiprašni premaz 2,97 m2
N13 HODNIK ker.pl. 50,90 m2
N14 GARDEROBA ker.pl. 7,77 m2
N15 SANITARIJE ker.pl. 10,70 m2
N16 IGRALNICA pvc 46,90 m2
N17 GARDEROBA ker.pl. 7,77 m2
N18 SANITARIJE ker.pl. 10,70 m2
N19 IGRALNICA pvc 46,90 m2
N20 STOPNIŠČE ker.pl. 19,94 m2
N21 SHRAMBA ZA IGRALA ker.pl. 4,77 m2
N22 WC ZUNANJI ker.pl. 5,12 m2
N23 GARDEROBA ker.pl. 7,77 m2
N24 IGRALNICA pvc 46,32 m2
N25 SANITARIJE ker.pl. 10,70 m2
N26 SANITARIJE ker.pl. 10,70 m2
N27 GARDEROBA ker.pl. 7,77 m2
N28 IGRALNICA pvc 46,32 m2
ARHIV ker. pl. 9,20 m2
STREŠNI PANELI +sika folija 22,50 m2
*HODNIK ker.pl. 9,57 m2
*OMARA ZA REKVIZITE ker.pl. 1,75 m2
*SHRAMBA ZA LIKOVNI MATERIAL pvc 3,60 m2
PREDPR. DVIGALA ker. pl. 2,10 m2
*HODNIK, GARDEROBA ker. pl. 13,69 m2
*PREDPROSTOR ker. pl. 6,91m2
dN01 STOPNIŠČE ker.pl. 14,20 m2
dN02 HODNIK ker.pl. 4,57 m2
dN03 SANITARIJE ker.pl. 12,08 m2
dN04 GARDEROBA ker.pl. 8,21 m2
dN05 IGRALNICA pvc 51,53 m2
dN06 HODNIK ker.pl. 19,72 m2
dN07 SANITARIJE ker.pl. 4,91 m2
dN08 PROSTOR ZA INDIVIDUALNO DELO Z OTROKI pvc 12,63 m2
dN09 GLASBENA IGRALNICA, OTROŠKA KNJIŽNICA pvc 31,14 m2
dN10 SANITARIJE ker.pl. 11,78 m2
dN11 GARDEROBA ker.pl. 8,27 m2
dN12 VIŠJE STAROSTNO OBDOBJE IGRALNICA 1 pvc 50,34 m2
dN13 GARDEROBA ker.pl. 8,27 m2
dN14 SANITARIJE ker.pl. 11,78 m2
dN15 VIŠJE STAROSTNO OBDOBJE IGRALNICA 2 pvc 50,34 m2
dN16 PAVILJON lesen tlak 6,12 m2
PLOŠČAD 1 metličeni beton 14,45m2
PLOŠČAD 2 metličeni beton 4,76m2
PLOŠČAD 3 metličeni beton 9,36m2
PLOŠČAD 3* metličeni beton 11,07 m2
MOST metličeni beton 14,45m2
metličeni beton 14,45 m2
metličeni beton 8,21m2
Tlakovana igralna površina lesen tlak 67,00m2
PODALJŠEK OBSTOJEČEGA NADSTREŠKA 25,25 m2
OBSTOJEČI NADSTREŠEK
OSI ALU KONSTRUKCIJE
OSI JEKLENE KONSTRUKCIJE
vidna opeka-obloga podpornega zidu
Fe zaščitna ograja
TIPSKI PESKOLOV
prerez za osjo 1
prerez za osjo 7'/7''