
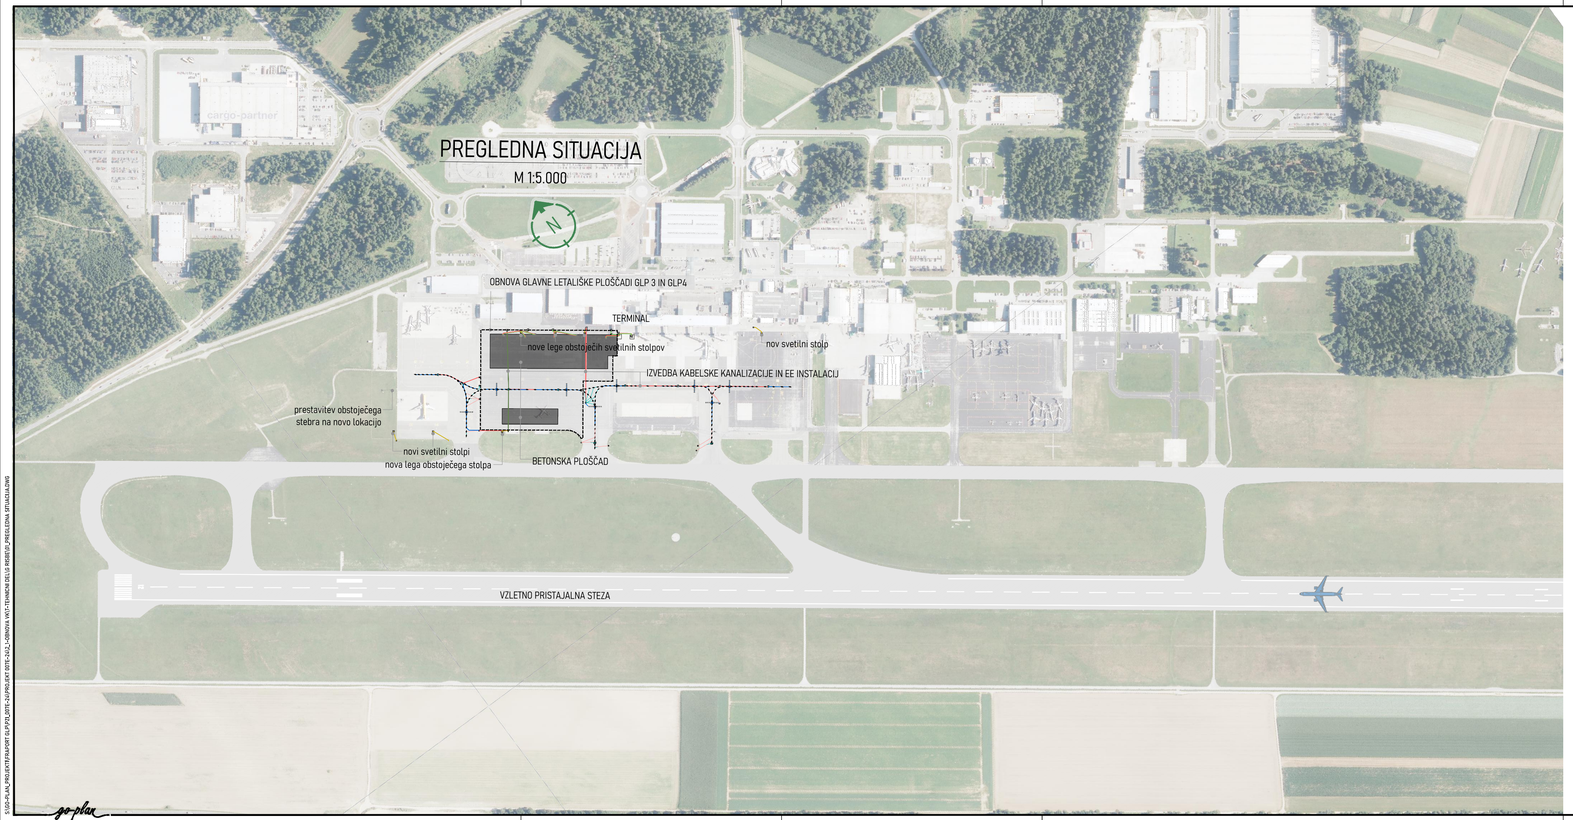


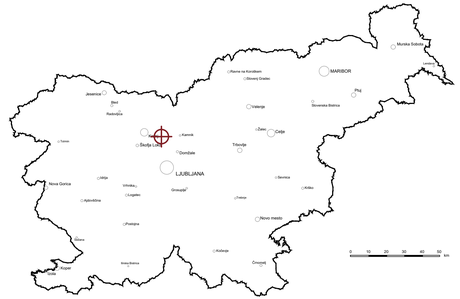

Pregledna situacija

M 1:500

PROJEKTANT:

go-plan projektivni biro

INVESTITOR:

Fraport Slovenija

Fraport Slovenija d.o.o.
Zgornji Brnik 130A
4210 Brnik-Aerodrom

PODIZVAJALEC:

NAZIV PROJEKTA:
OBNOVA GLAVNE LETALIŠKE PLOŠČADI
NA DELIH GLP 3 IN GLP 4

VODJA PROJEKTA: Dalibor STANIČ, univ. dipl. inž. grad. — IDENT. ŠT. IZS: G-3154

NAZIV NAČRTA: OBNOVA VOZIŠČNE KONSTRUKCIJE

PODOBLAŠČENI INŽENIR: Matija BRECELJ, univ. dipl. inž. grad. — IDENT. ŠT. IZS: G-3953

OPIS RISBE: Pregledna situacija — MERILO: 1:5000

PROJEKTANT SODELAVEC: — IDENT. ŠT. IZS:

PROJEKTANT SODELAVEC: — IDENT. ŠT. IZS:

DATUM RISBE: september 2024

OPIS SPREMEMB: — DATUM:

ŠT. NAČRTA: 007E-24/2-1 — VRSTA NAČRTA: 2/1 Načrti s področja gradbeništva — ŠIFRA CC: 21301

ŠT. PROJEKTA: 007E-24 — DATUM PROJEKTA: september 2024 — VRSTA PROJEKTA: PZI

ŠT. ODSEKA: — ARHIVSKA ŠT.: — FAZA/OBJEKT: 004.2150

ŠIFRA RISBE: G.101 — PROSTOR ZA ČRTNO KODO: — IDENT. ŠT. RISBE: 007E-24/2-1/01

AVTOR RISBE: go-plan d.o.o.

Vse pravice pridržane. Projektna dokumentacija je last podjetja go-plan d.o.o., ki je tudi nosilec avtorskih pravic. Brez pisne odobritve ni dovoljena uporaba ali razmnoževanje dokumentacije niti v delni niti v kakšni koli drugi obliki.

ŠT. PRILOGE: 01