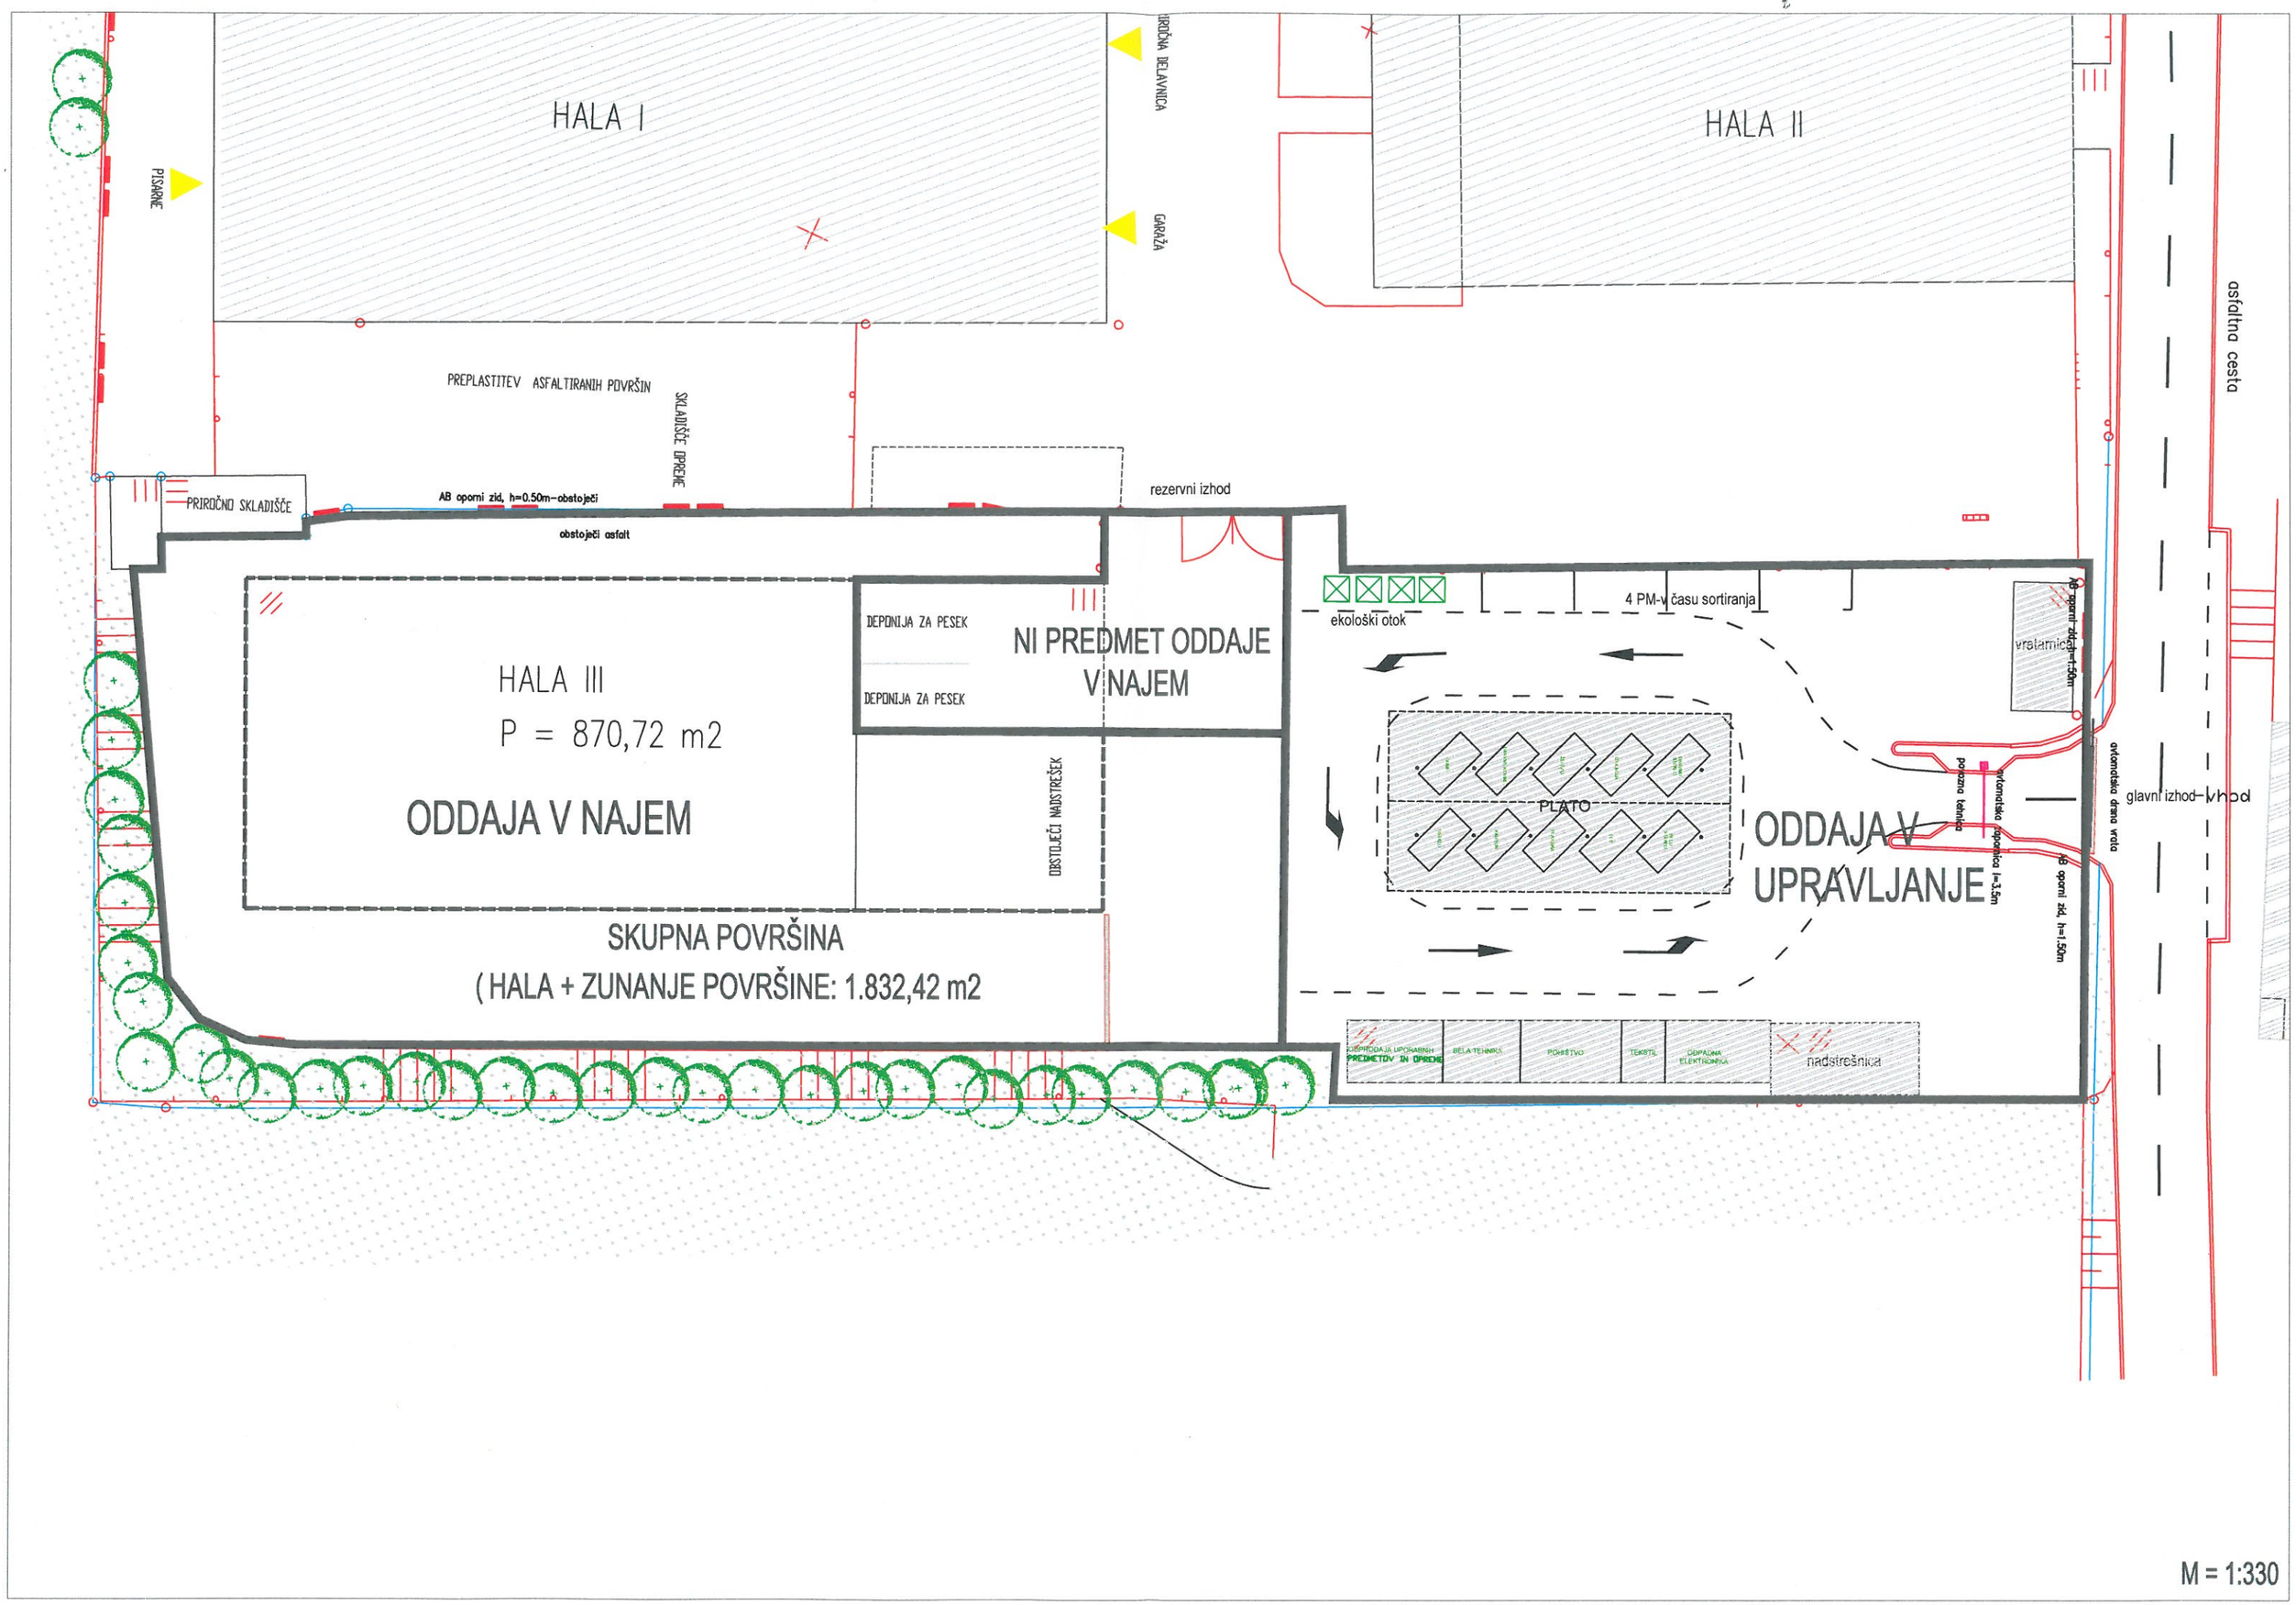
HALA I
HALA II
PISARNE
IROČNA DELAVNICA
GARAŽA
PREPLASTITEV ASFALTIRANIH POVRŠIN
SKLADIŠČE OPREME
PRIROČNO SKLADIŠČE
AB oporni zid, h=0.50m-obstoječi
obstoječi asfalt
rezervni izhod
asfaltna cesta
HALA III
P = 870,72 m2
ODDAJA V NAJEM
DEPONIJA ZA PESEK
DEPONIJA ZA PESEK
NI PREDMET ODDAJE V NAJEM
OBSTOJEČI NADSTREŠEK
SKUPNA POVRŠINA
(HALA + ZUNANJE POVRŠINE: 1.832,42 m2
ekološki otok
4 PM-v času sortiranja
vratarnica
AB oporni zid, h=1.50m
PLATO
ODDAJA V UPRAVLJANJE
porozna tehnica
avtomatska zapornica l=3.5m
AB oporni zid, h=1.50m
avtomatska drsna vrata
glavni izhod-vhod
ODPRODAJA UPORABNIH PREDMETOV IN OPREME
BELA TEHNIKA
POHIŠTVO
TEKSTIL
ODPADNA ELEKTRONIKA
nadstrešnica
M = 1:330