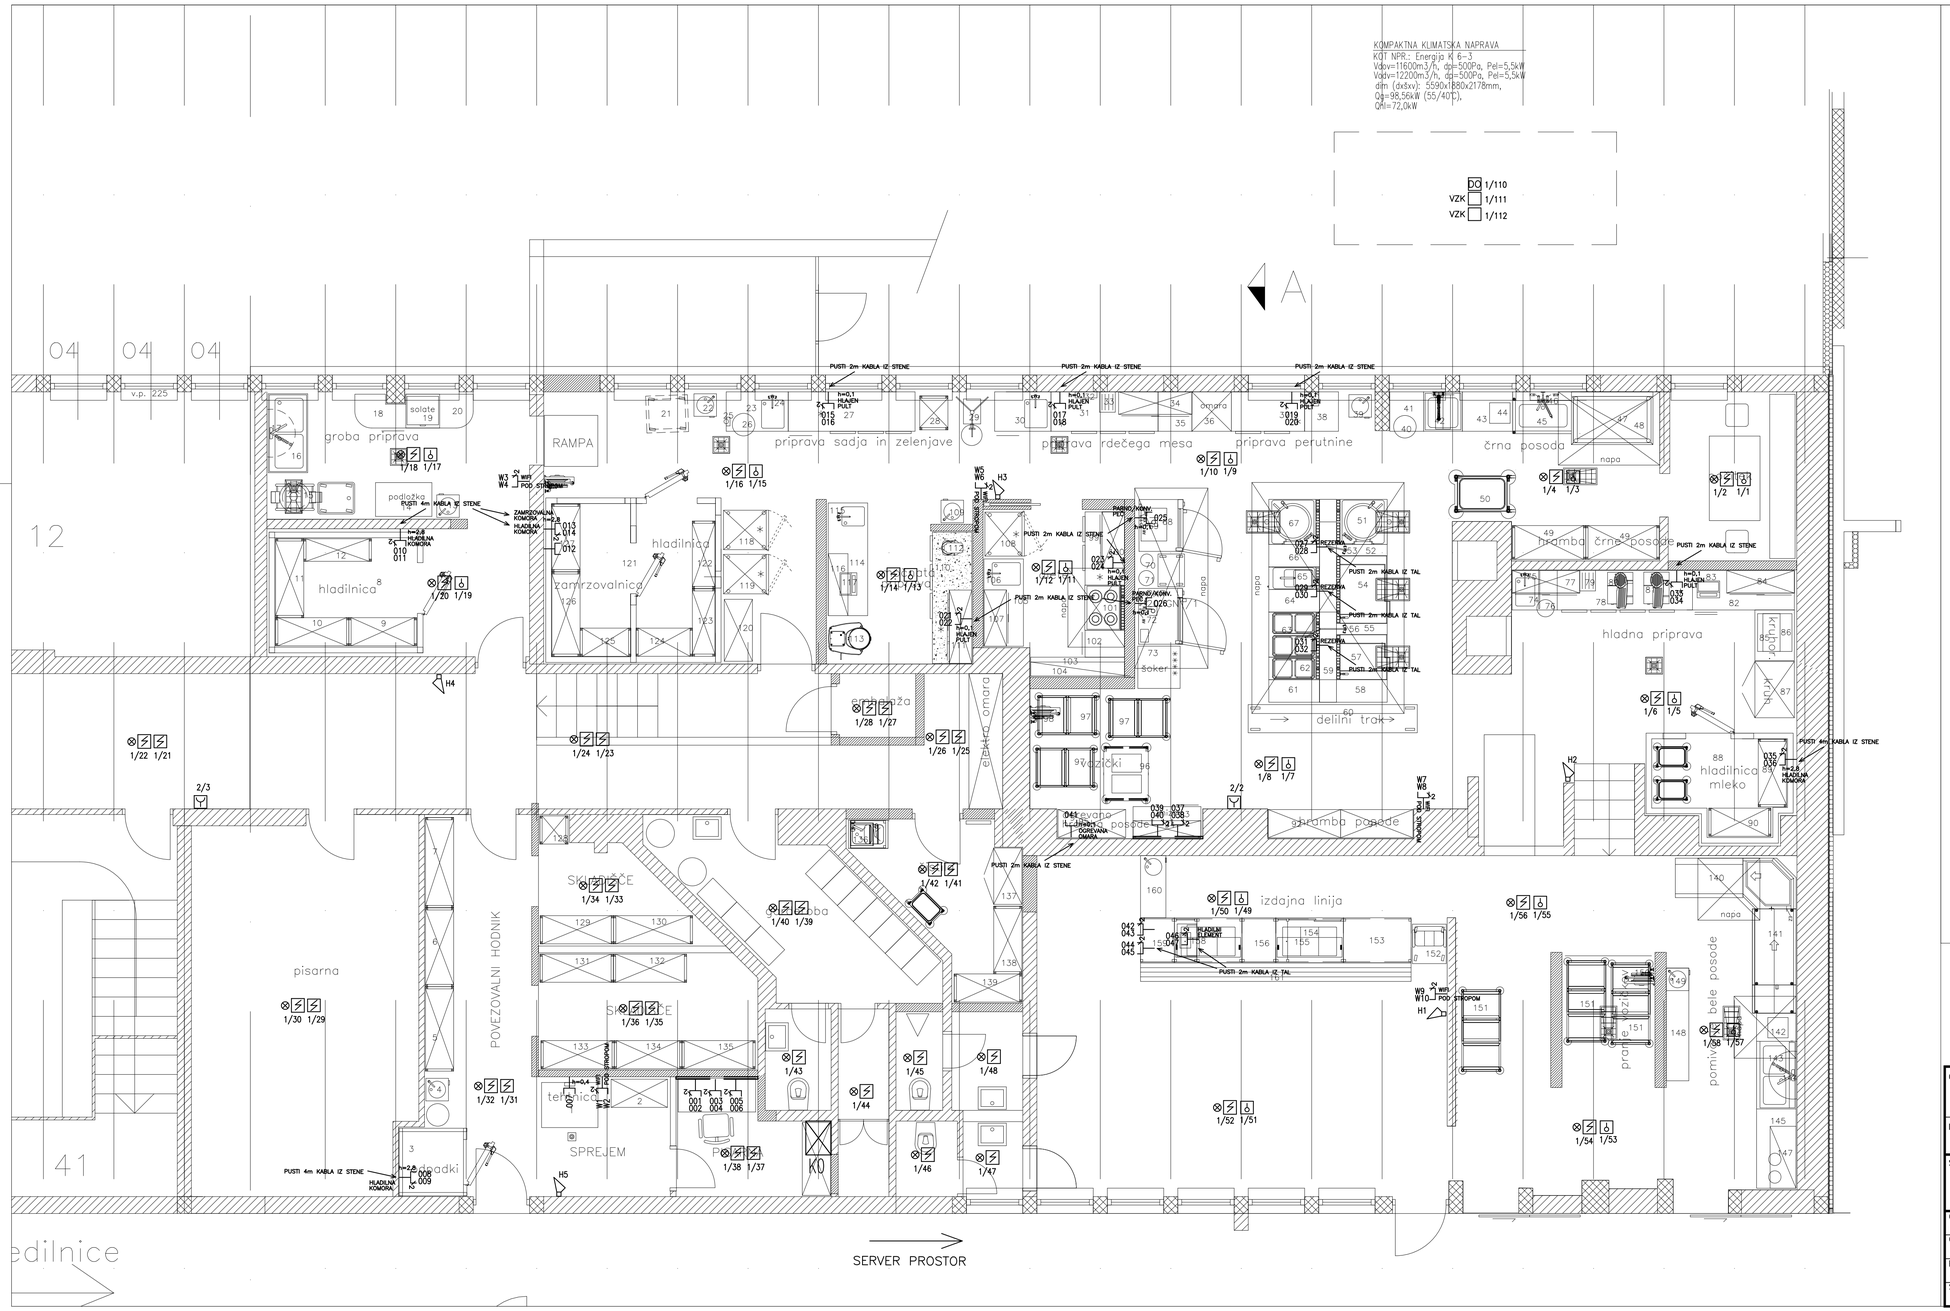

LEGENDA

- vtičnica 2xRJ45 (dvojna)
- vtičnica RJ45 (enojna)
- tv vtičnica
- parapetni kanal
- VGA + HDMI kabel projektor
- komunikacijska omara
- KABELSKA POLICA PK100

LEGENDA – protipožarni sistem

- optični javljalnik
- optični, kanalski javljalnik
- optični javljalnik z ločenim indikatorjem
- termični javljalnik
- ročni javljalnik
- sirena požarnega sistema
- požarna loputa
- magnet
- DO digitalni, izhodni modul
- DI digitalni, vhodni modul
- žarkovni sprejemnik, oddajnik
- VZK vzorčna komora
- optični javljalnik v medstropu
- elektronski izolator
- P.C. požarno alarmna centrala
- O.P. oddaljeni prikazovalnik

V skladu s predpisi, mora izvajalec pred začetkom in med izvajanjem posameznih del, opraviti pregled projekta za izvedbo in opozoriti na morebitne ugotovljene pomanjkljivosti ter zahtevati njihovo odpravo. ZA PRAVILNOST IZVEDB JAMČI IZVAJALEC DEL ! SPREMEMBE IN DOPOLNITVE PROJEKTOV SO MOŽNE LE S PRISTANKOM PROJEKTANTOV !

VSEBINA NAČRTA JE AVTORSKA LASTNINA PODJETJA ELEKTRO PROJEKT d.o.o.
Kopiranje te dokumentacije in dajanje obvestil o njeni vsebini ni dovoljeno, če ni posebej odobreno. Za vsa opravila, ki so v nasprotju s tem določilom, je zakonsko predvideno denarno nadomestilo za nastalo škodo.

OBJEKT, KRAJ: Prenova kuhinje v SB Trbovlje		ELEKTRO PROJEKT d.o.o. Podjetje za inženiring, projektiranje, zastopstvo in storitve	
INVESTITOR: SPLOŠNA BOLNIŠNICA TRBOVLJE, Rudarska cesta 9, 1420 Trbovlje		Kasaje 68a, Petrovče; GSM: 051/351-646; E-mail: info@elektroprojekt.si	
SESTAVNI DEL: ELEKTROINSTALACIJA ŠIBKEGA TOKA TLORIS KLETI		MERILO: 1:50	ŠT. PROJEKTA: 04/2023; ŠT. NAČRTA: 999/23
ODGOVORNI VODJA PROJEKTA: Polona ŽILNIK u.d.i.a ZAPS 1264 PA*	PODPIS:	DATUM:	FAZA NAČRTA: PZI
ODGOVORNI PROJEKTANT: Sebastjan ZELKO, dipl.ing.el IZS E-1603			NAČRT: ELEKTRO
PROJEKTANT, OBDELOVALEC: Anže PRUŠEK, dipl.inž.el.(UN)			DATUM: OKTOBER 2023
SPREMEMBE:			LIST ŠT: 3