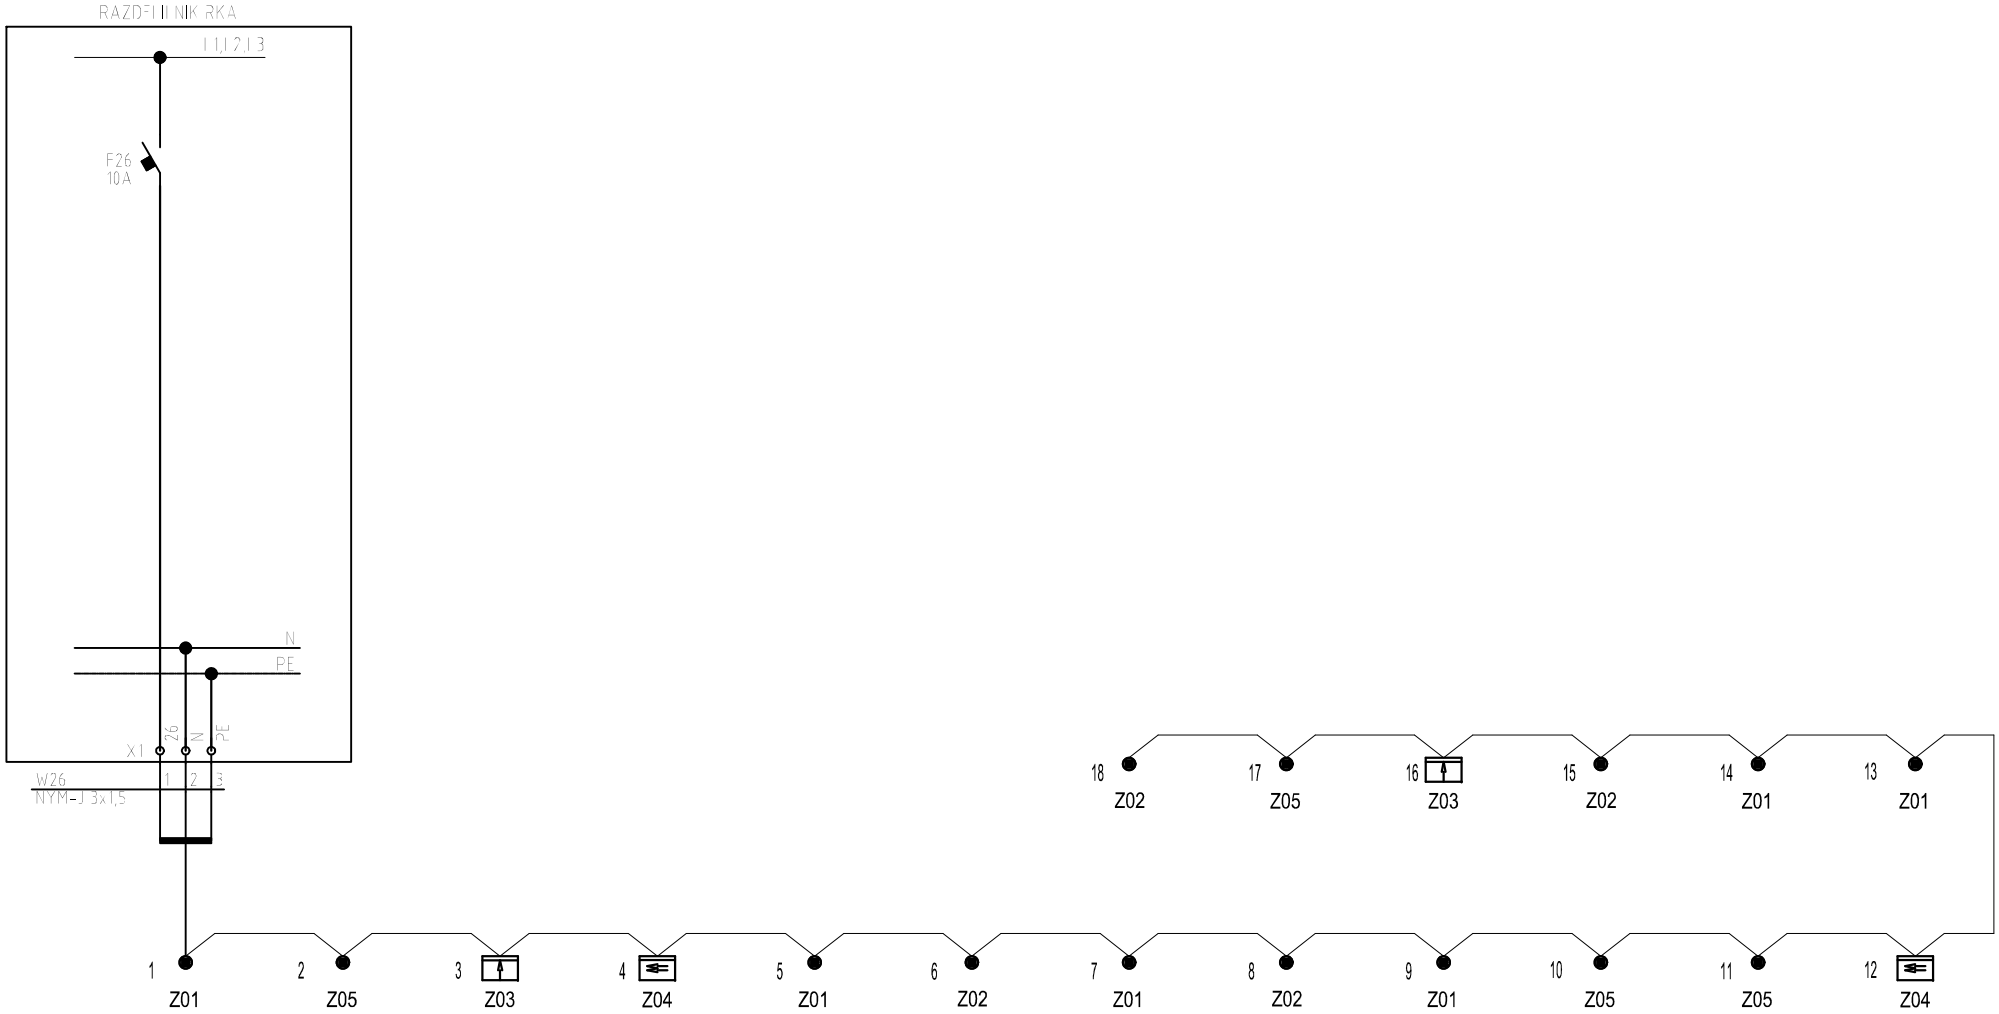

Odg.projektant	S. Zelko dipl. inž.el	ELEKTRO PROJEKT d.o.o. Podjetje za inženiring, projektiranje, zastopstvo in storitve Kasaze 88a, Petrovče GSM.: 051/351-846 E-mail: info@elektroprojekt.si	Objekt, kraj: Prenova kuhinje v SB Trbovlje	Sestavni del: BLOK SHEMA ZASILNE RAZSVETLJAVE		List:	8
Ident. št.	IZS E-1603					št. nač.	999/23
Projektant	A. Prušek dipl.inž.el(UN)		Investitor: SPLOŠNA BOLNIŠNICA TRBOVLJE Rudarska cesta 9, 1420 Trbovlje	Faza : PZI	Datum izdel: OKTOBER 2023	Stran	1
Risal	A. Prušek dipl.inž.el.(UN)					št.strani	2

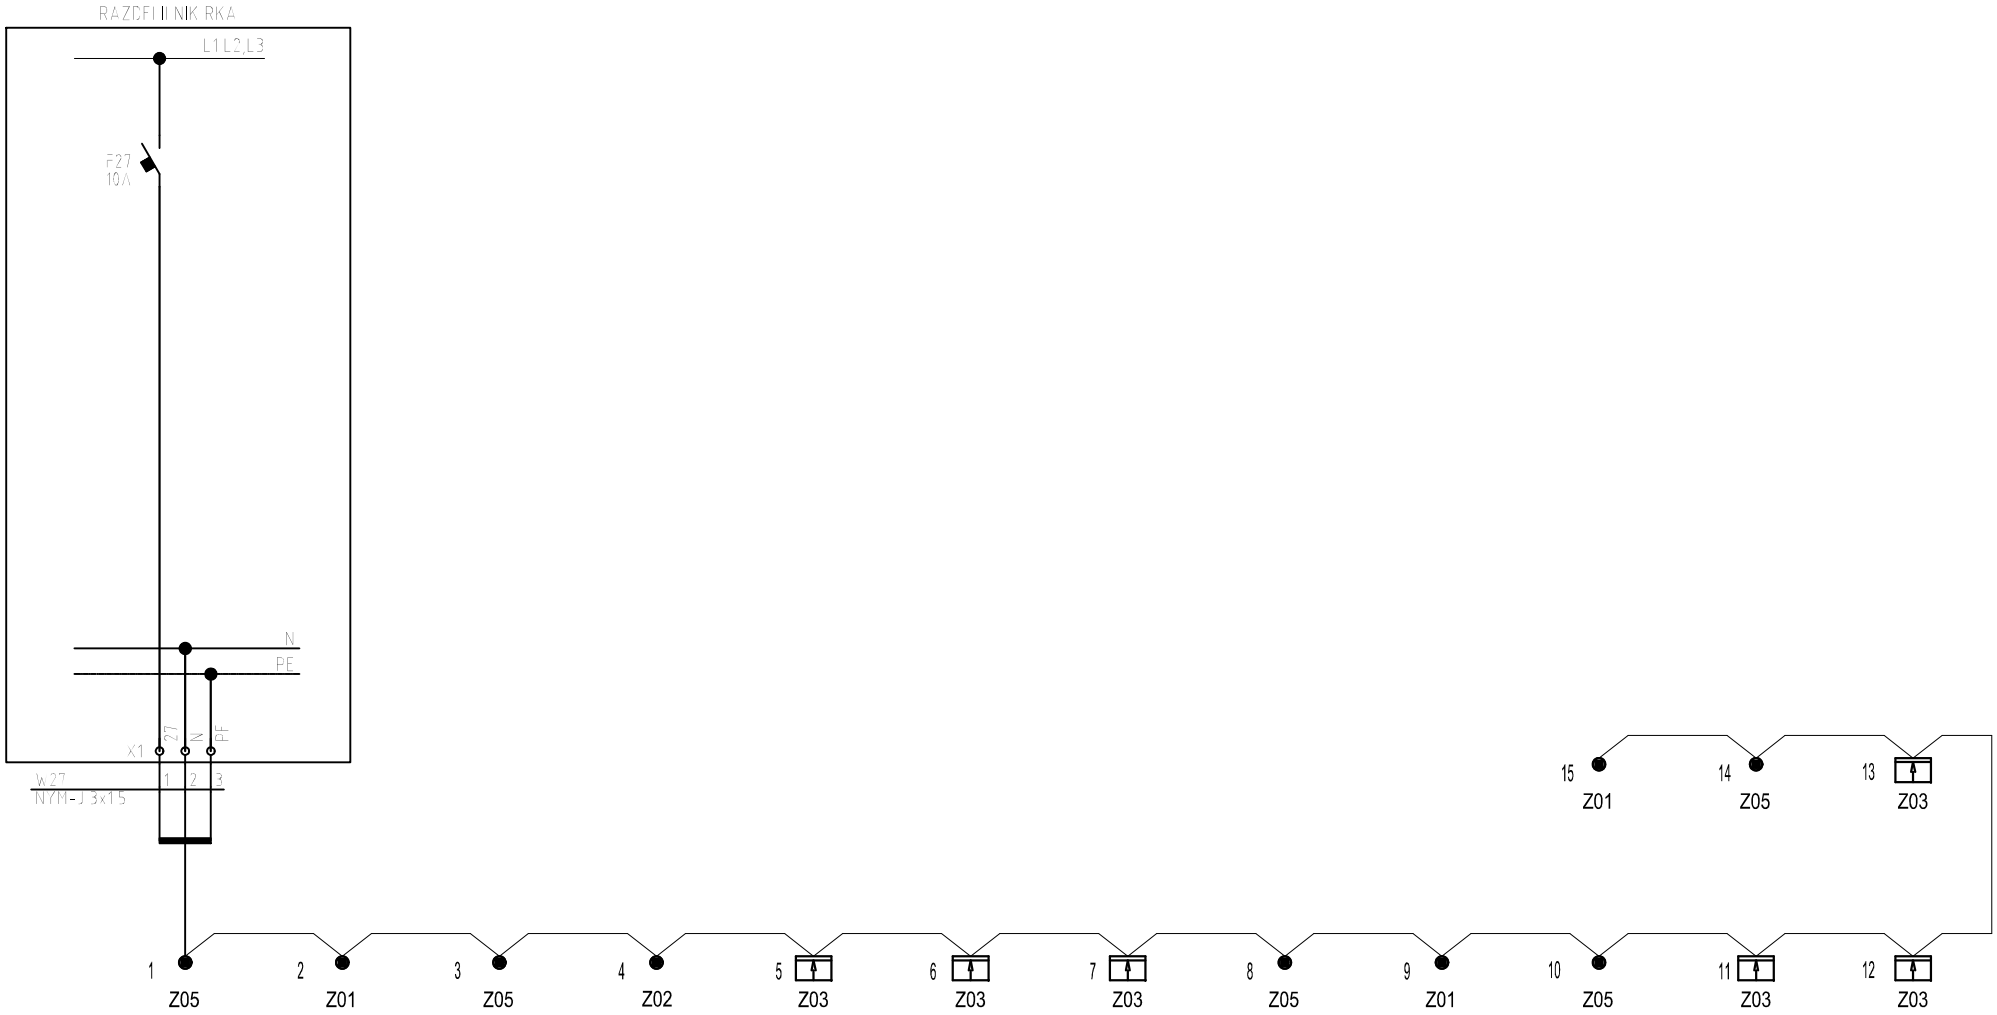

Odg.projektant	S. Zelko dipl. inž.el	ELEKTRO PROJEKT d.o.o. Podjetje za inženiring, projektiranje, zastopstvo in storitve Kosaze 65a, Petrovče GSM.: 051/351-646 E-mail: info@elektroprojekt.si	Objekt, kraj: Prenova kuhinje v SB Trbovlje	Sestavni del: BLOK SHEMA ZASILNE RAZSVETLJAVE		List:	8
Ident. št.	IZS E-1603					št. nač.	999/23
Projektant	A. Prušek dipl.inž.el(UN)		Investitor: SPLOŠNA BOLNIŠNICA TRBOVLJE Rudarska cesta 9, 1420 Trbovlje	Faza : PZI	Datum izdel: OKTOBER 2023	Stran	2
Risal	A. Prušek dipl.inž.el.(UN)					št.strani	2