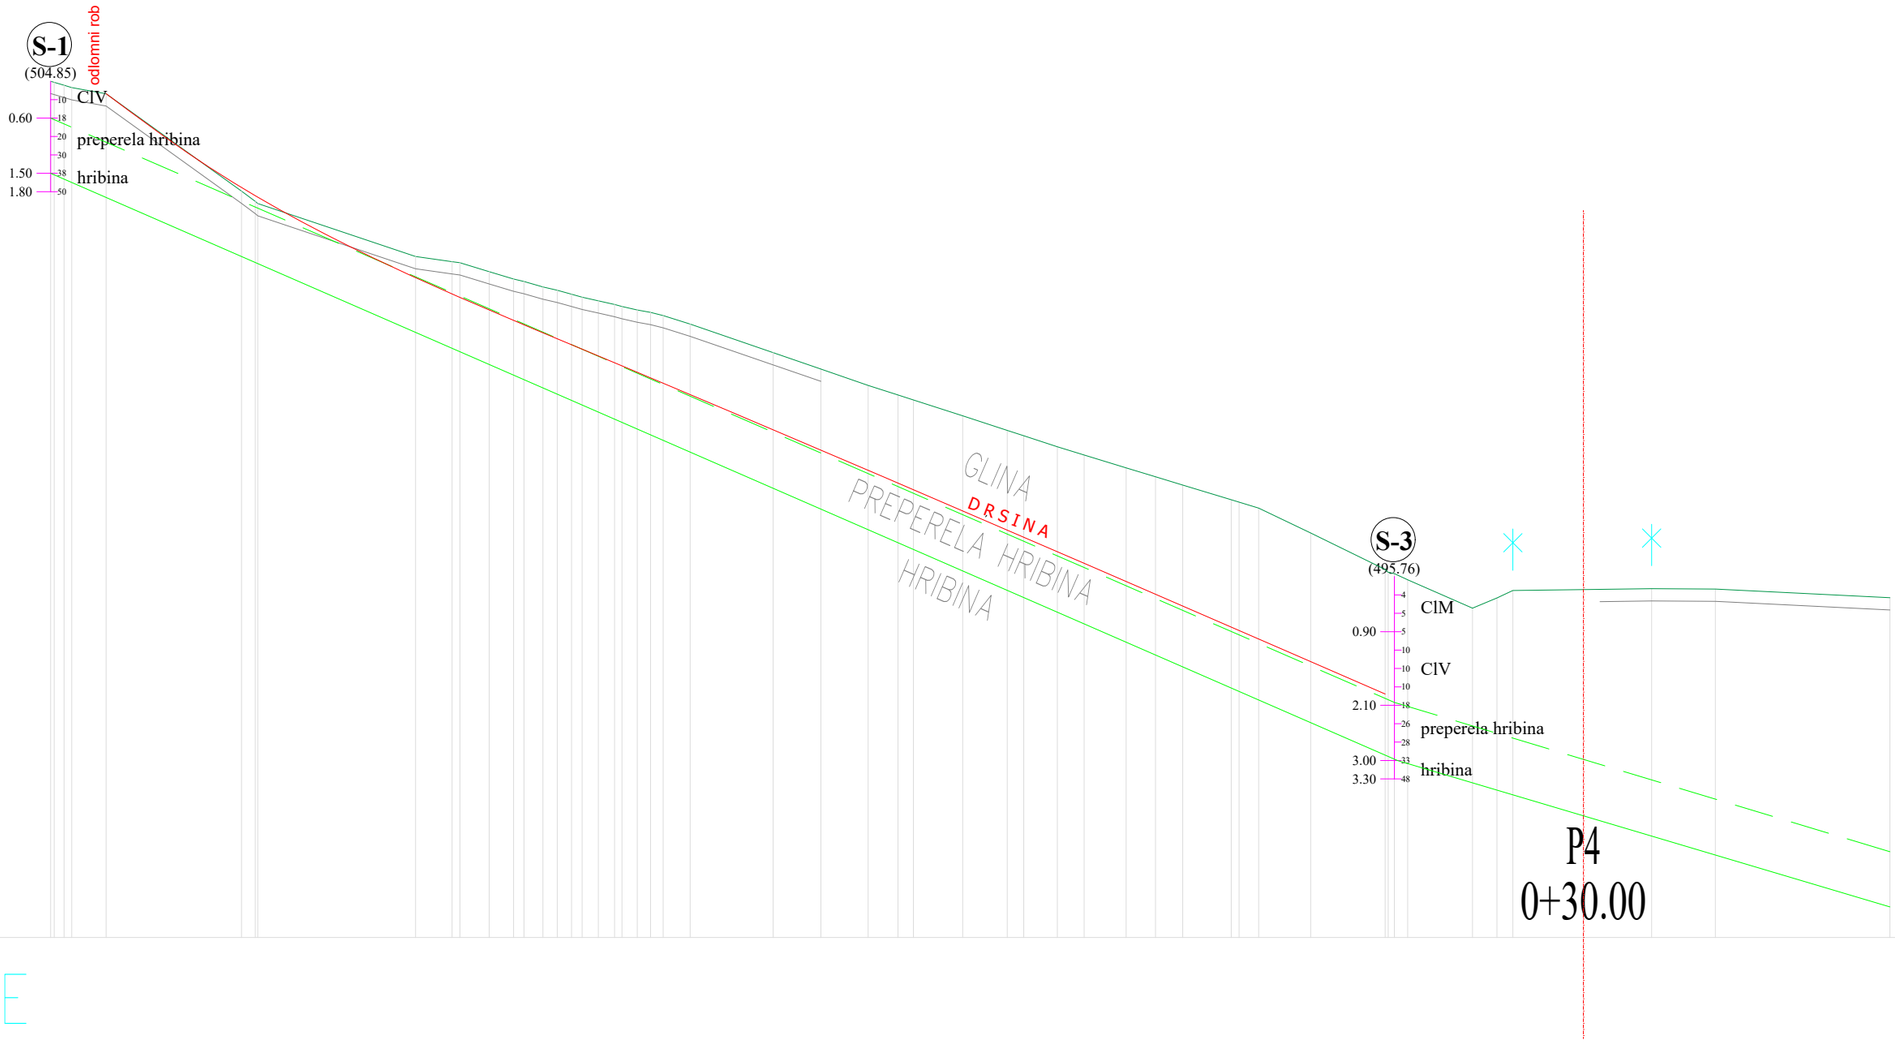


Sprememba:			Datum:	Podpis:	
Sprememba:			Datum:	Podpis:	
Naročnik:	Občina Oplotnica Goriška cesta 4 2317 Oplotnica		Objekt:	Sanacija plazu na javni poti JP 947814 Okoška gora - Kangler pri hišni številki Okoška Gora 28	
Projektant:	GEOING PODJETJE ZA GEOTEHNIČNI IN GRADBENI INŽENIRING d.o.o. Primorska ulica 10, 2000 MARIBOR IZS 1379		Del objekta:		
			Vrsta načrta/prikaza:	PZI - Projekt za izvedbo	
Naziv:	ime in priimek	Ident. št.:	podpis	Vsebina risbe (dokumenta):	
PI:	Stanislav Dokl, u.d.i.g.	G - 1377		GEOTEHNIČNI PREČNI PREREZ P-4	
Obdelal:	Leon Štelcer, d.i.g.				
				Vrsta projekta: PZI	št. proj.: 17 - III / 25
				Klas. oznaka:	št. odmika:
Datum:	marec 2025	Merilo:	1 : 100	Ident. oznaka:	Priloga: 3