
Zakoličba osi OZL		
Name	TME	TMN
Z1	537.114,32	139.727,65
Z2	537.117,66	139.726,62
Z3	537.126,53	139.721,11
Z4	537.134,65	139.716,04
Z5	537.143,64	139.713,90
Z6	537.153,13	139.714,58
Z7	537.157,62	139.715,62

Zakoličba DRENAŽNEGA SISTEMA		
Name	TME	TMN
0	537.084,34	139.718,44
1	537.096,06	139.726,90
2	537.113,94	139.728,86
3	537.154,17	139.728,83

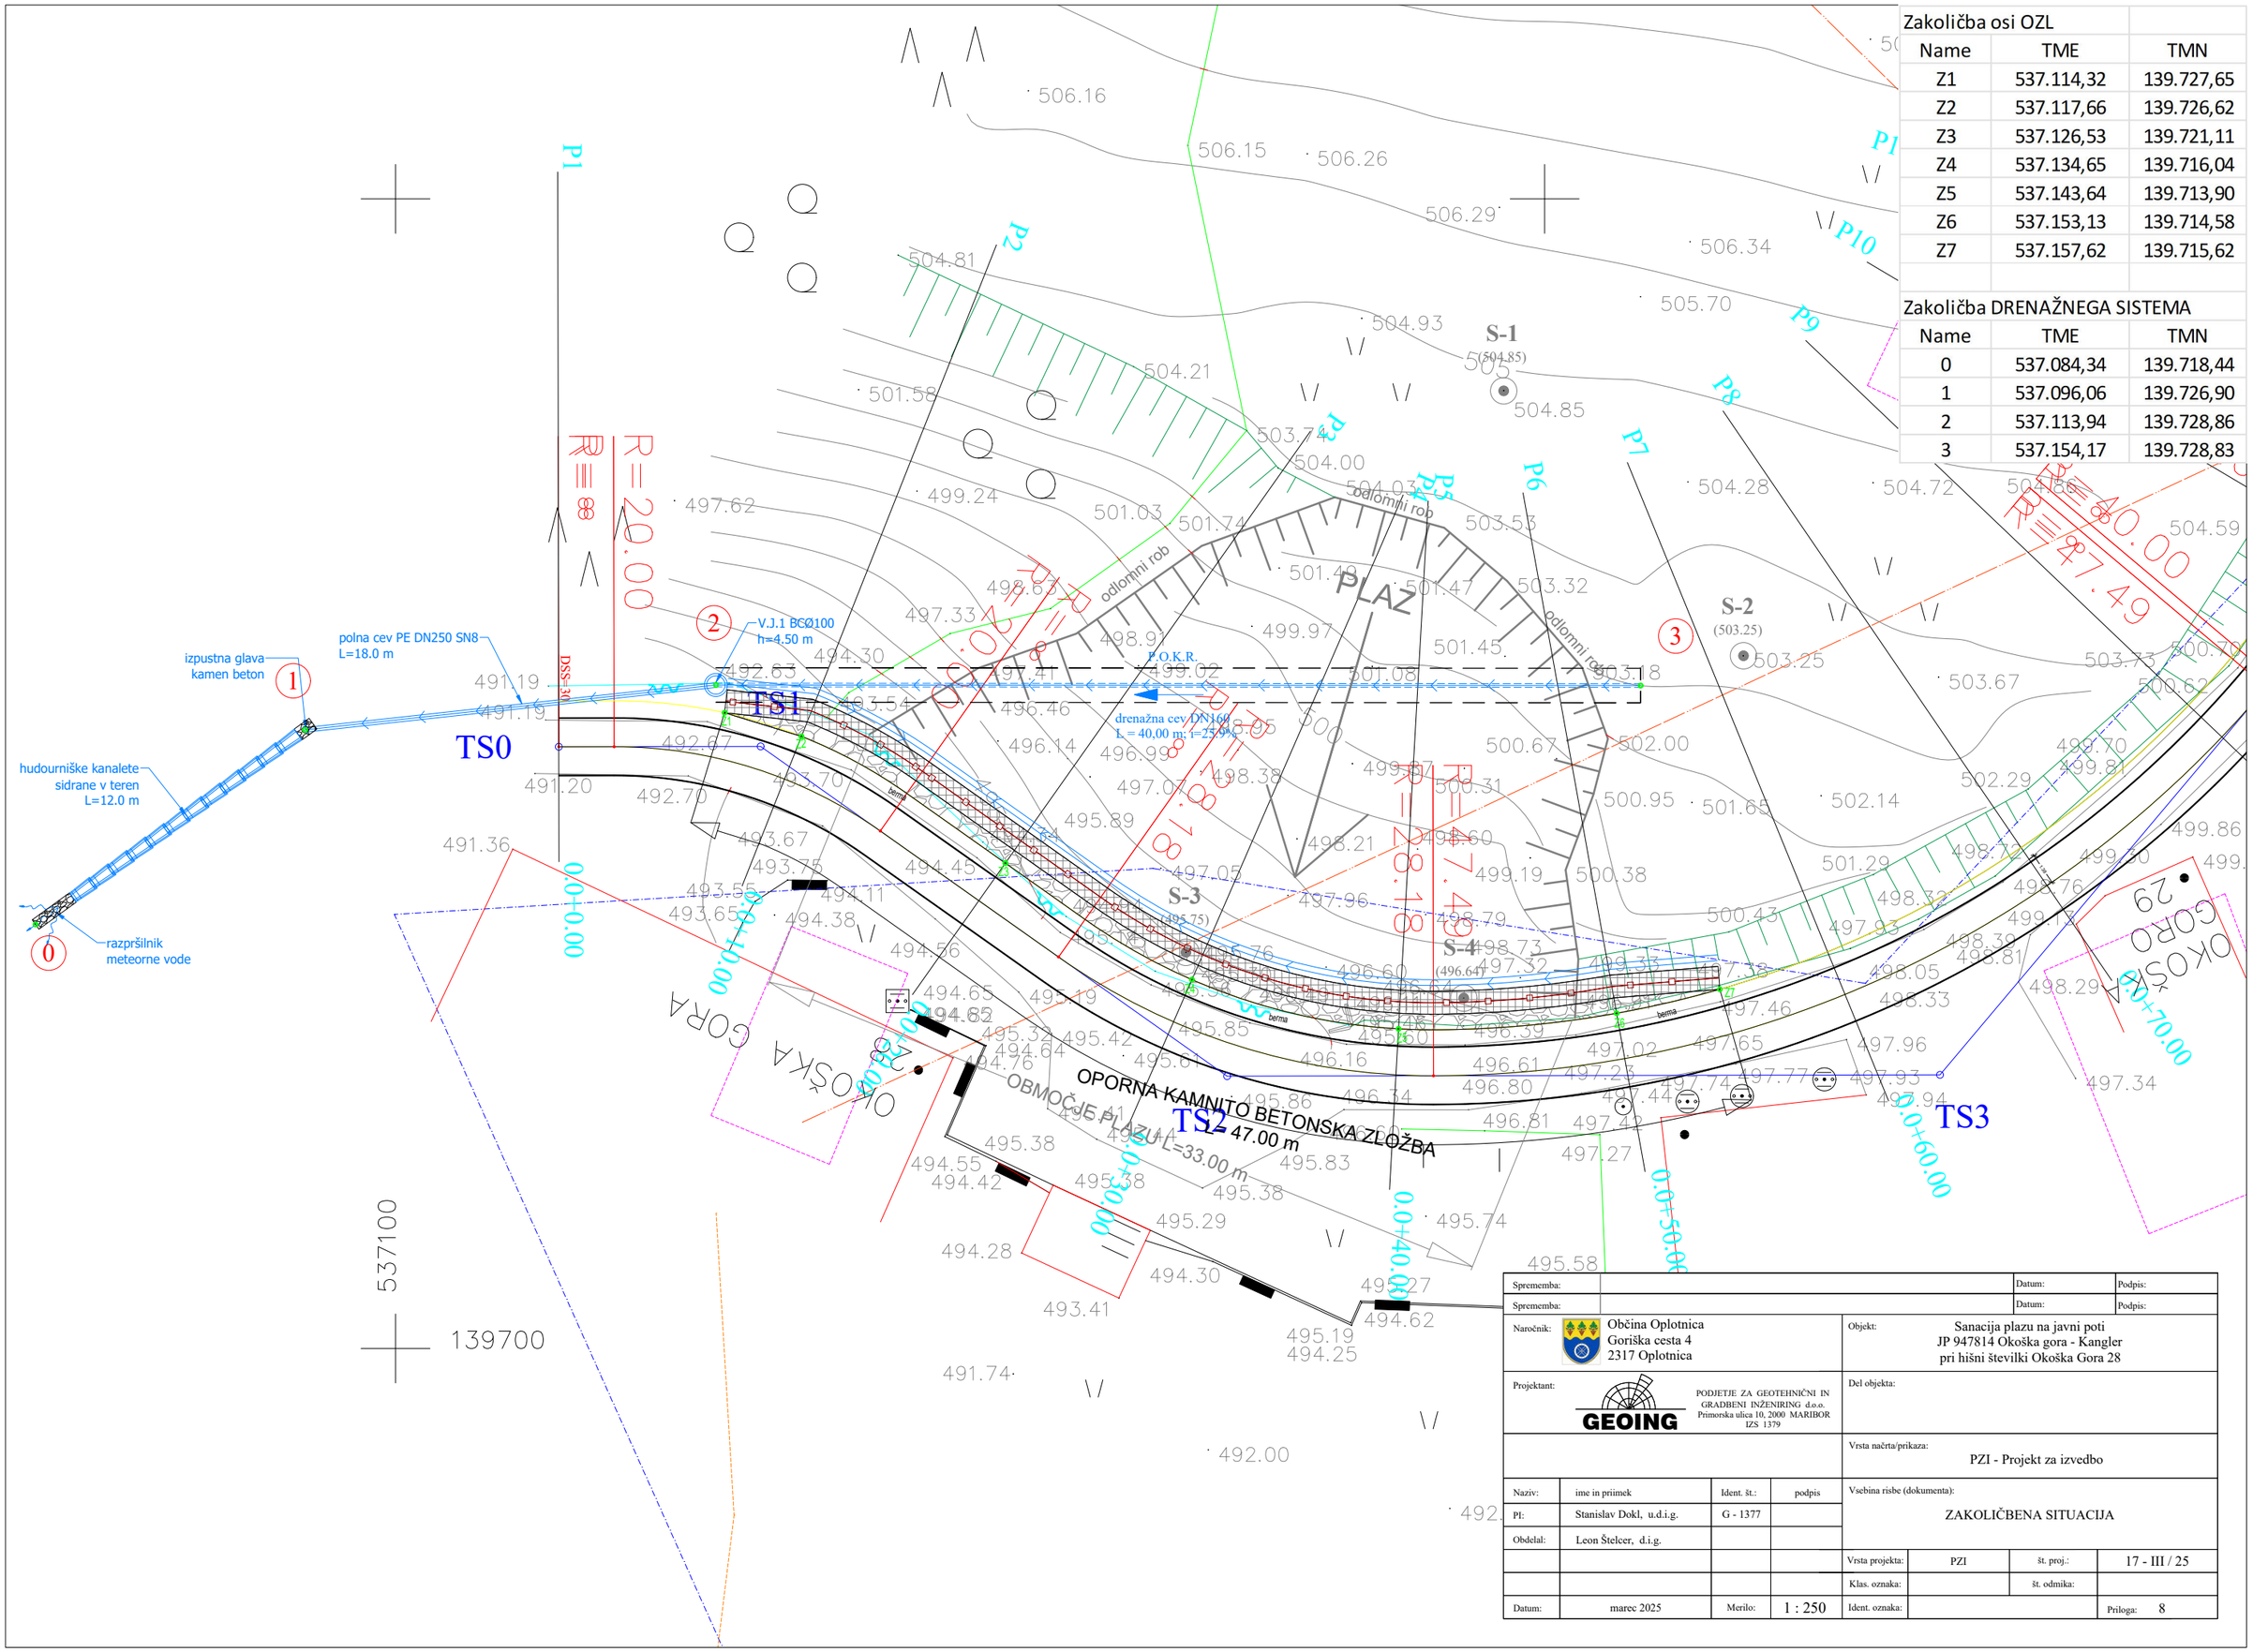

Sprememba:				Datum:	Podpis:
Sprememba:				Datum:	Podpis:
Naročnik:	Občina Oplotnica Goriška cesta 4 2317 Oplotnica			Objekt:	Sanacija plazu na javni poti JP 947814 Okoška gora - Kangler pri hišni številki Okoška Gora 28
Projektant:	GEOING PODJETJE ZA GEOTEHNIČNI IN GRADBENI INŽENIRING d.o.o. Primorska ulica 10, 2000 MARIBOR IZS 1379			Del objekta:	
				Vrsta načrta/prikaza:	PZI - Projekt za izvedbo
Naziv:	ime in priimek	Ident. št.:	podpis	Vsebina risbe (dokumenta):	ZAKOLIČBENA SITUACIJA
PI:	Stanislav Dokl, u.d.i.g.	G - 1377			
Obdelal:	Leon Štelcer, d.i.g.				
				Vrsta projekta: PZI	št. proj.: 17 - III / 25
				Klas. oznaka:	št. odmika:
Datum:	marec 2025	Merilo:	1 : 250	Ident. oznaka:	Priloga: 8