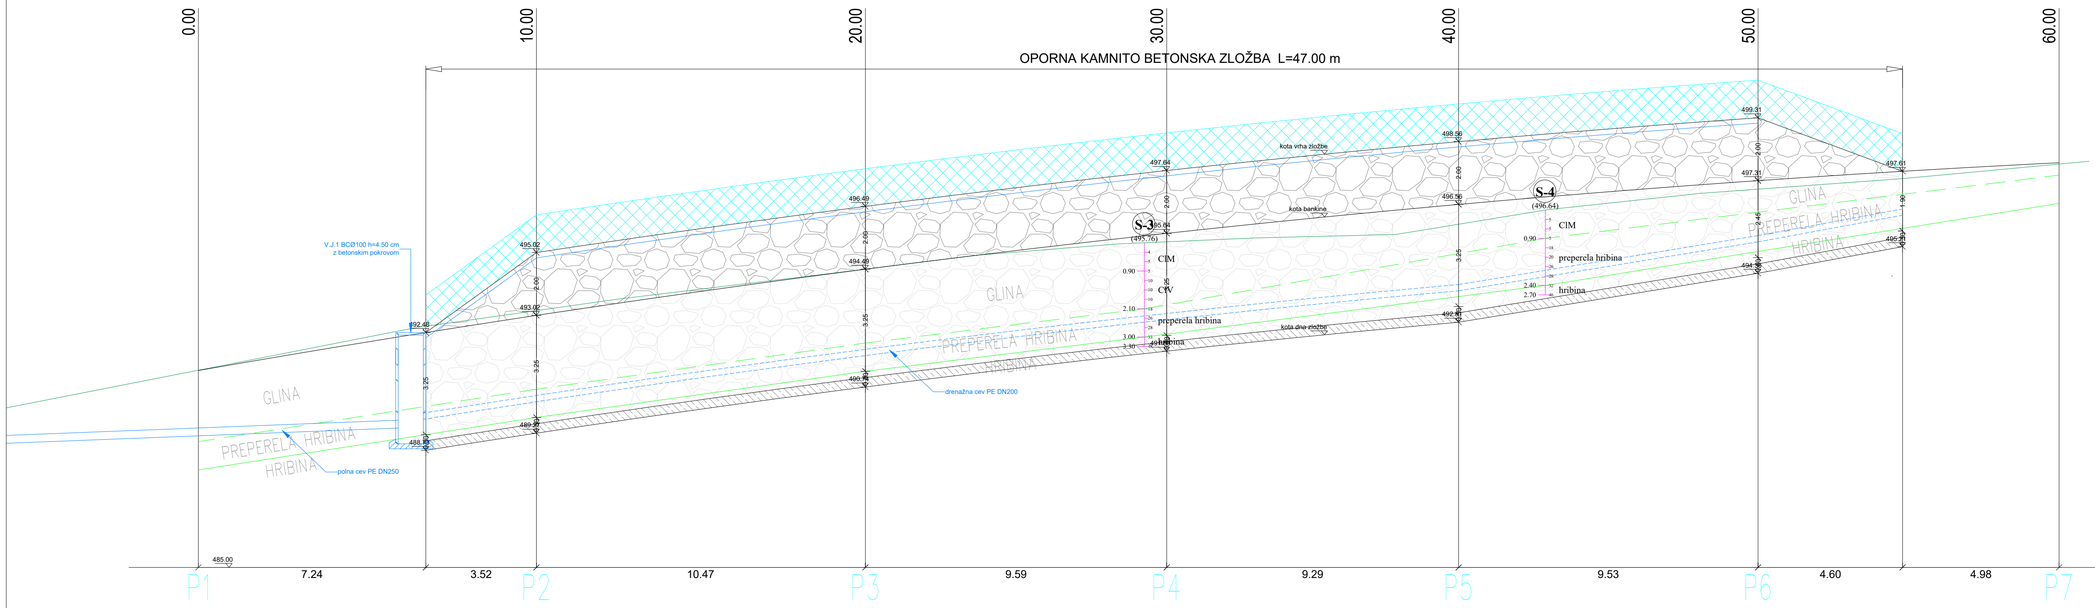


Spremembe:				Datum:	Podpis:		
Spremembe:				Datum:	Podpis:		
Naročnik:	Občina Oplotnica Goriška cesta 4 2317 Oplotnica			Objekt:	Sanacija plazu na javni poti JP 947814 Okolka gora - Kangler pri hišni številki Okolka Gora 28		
Projektant:	GEOING PODJETJE ZA GEOTEHNIČNI IN GRADBENI INŽENIRING d.o.o. Primorska ulica 10, 2000 MARIBOR ID: 1379			Del objekta:			
				Vrsta načrta/prikaza:	PZI - Projekt za izvedbo		
Načrt:	ime in priimek	Ident. št.:	podpis	Vsebina risbe (dokumenta):	VZDOLŽNI PREREZ VP-1		
PI:	Stanislav Dokl, u.d.i.g.	G - 1377					
Odgovil:	Leon Štekar, d.i.g.						
				Vrsta projekta:	PZI	št. proj.:	17 - III / 25
				Klas. oznaka:		št. odtiska:	
Datum:	marec 2025	Merilo:	1 : 100	**Ident. oznaka:**		Priloga:	17