Komunalno podjetje Velenje, d. o. o.
Koroška cesta 37/b
SI-3320 Velenje
t: +386 (0)3 896 11 00
f: +386 (0)3 896 11 27
e: kpv@kp-velenje.si
www.kp-velenje.si

0.1 *NASLOVNA STRAN*

0 VODILNA MAPA

Investitor

MESTNA OBČINA VELENJE, Titov trg 1, 3320 Velenje
OBČINA ŠOŠTANJ, Trg svobode 12, 3325 Šoštanj
OBČINA ŠMARTNO OB PAKI, Šmartno ob Paki 69, 3327 Šmartno ob Paki

Objekt:

OBNOVA IN PREVEZAVA SEKUNDARNEGA VODOVODA NA LJUBLJANSKI CESTI NA VISOKO CONO

Vrsta projektne dokumentacije:

Projekt za pridobitev gradbenega dovoljenja - PGD

Za gradnjo:

Nova gradnja

Projektant:
Komunalno podjetje Velenje, d. o. o.,
Koroška cesta 37b, 3320 Velenje

Komunalno podjetje Velenje, d. o. o.
Koroška cesta 37/b
3320 Velenje

Vodja službe investicij in razvoja:

Nataša Ribizel Šket, univ. dipl. gosp. inž.

Odgovorni vodja projekta:

Vid Žgajner, univ. dipl. inž. grad., G – 3711

VID ŽGAJNER
univ.dipl.inž.grad.
IZS G-3711

UPRAVNA ENOTA VELENJE
Dokumentacija je priloga
odločbe št. 351-247/2018
Izdana dne 5.3.19

Številka projekta:
431-VO/2017

Kraj in datum izdelave načrta:
Velenje, maj 2018 –
čistopis september 2018

0.2 KAZALO VSEBINE VODILNE MAPE

0.1 Naslovna stran
0.2 Kazalo vsebine vodilne mape
0.3 Kazalo vsebine projekta
0.4 Splošni podatki o objektu in soglasjih
0.5 Podatki o izdelovalcih projekta
0.6 Izjava odgovornega vodje projekta za pridobitev gradbenega dovoljenja
0.7 ~~Povzetek revizijskega poročila~~
0.8 Lokacijski podatki
0.9 ~~Zbirno projektno poročilo~~
0.10 ~~Izkazi~~
0.11 Kopija pridobljenih soglasij ter soglasij za priključitev

0.3 KAZALO VSEBINE PROJEKTA

»0« VODILNA MAPA
št. 431-VO/2017

»3/1« NAČRT GRADBENIH KONSTRUKCIJ
št. 431-VO/2017

»10/1« GEODETSKI NAČRT
št. 1365-6417



»10/2« NAČRT GOSPODARJNENJA Z GRADBENIMI ODPADKI
št. 431-VO/2017

0.4 SPLOŠNI PODATKI O OBJEKTU IN SOGLASJIH

Zahtevnost objekta:	Manj zahteven objekt	
Klasifikacija celotnega objekta:	2 Gradbeni inženirski objekti, 22 Cevovodi 222 Lokalni cevovodi 2222 Lokalni vodovodi 22221 Lokalni vodovodi za pitno in tehnološko vodo	
Klasifikacija posameznih delov objekta:	Delež v skupni uporabni površini objekta: 100%	Šifra podrazreda: CC-SI 22221
Druge klasifikacije:	/	
Navedba prostorskega akta:	Prostorski ureditveni pogoji: »Odlok o prostorskih ureditvenih pogojih za območje urejanja S4/9a, za gradom v Velenju« *(Uradni vestnik MOV, št. 4/2010 – UPB1, 12/12, 2/12)* Enote urejanja prostora: 9C/2, 1A/2, 5A, 1A/1, 12/4	
Lokacija:	k.o. 0964 Velenje	
Seznam zemljišč z nameravano gradnjo:	3597/6 (stara parcela 3597/1), 3462/3, 3462/4, 3100/4, 3100/3, 3099/2, 3456/19, 3456/18, 3456/15, 3456/14, 3456/13, 3099/1, 3099/3, 3456/12, 3103/1, 3455/1, 3078/3, 3101/3, 3101/2, 3450/4, 3450/3, 3102/2, 3076/2, 3078/2, 3574/9, 3574/12,3423/11, 3210/1, 3420/1 k.o. 0964 Velenje	
Seznam zemljišč preko katerih potekajo priključki na gospodarsko javno infrastrukturo - stavba:	/	
Seznam zemljišč preko katerih poteka priključek na javno cesto:	/	
Seznam zemljišč na katere sega območje za določitev strank:	/	
Navedba soglasij in soglasij za priključitev:	Soglasja v območju varovalnih pasov:	Mestna občina Velenje 344-07-0087/2018, 15.05.2018 344-07-0087/2018, 26.9.2018 Telekom Slovenije d. d. 63349 – CE/772-LM, 31.5.2018 Elektro Celje d. d. 1128177, 23.05.2018 Telemach d.o.o. 212/1-2018, 08.05.2018 Komunalno podjetje Velenje d.o.o. 1058[illegible]7-/V/18 – BZ – 11465, 07.05.2018
	Soglasja v varovanih območjih:	Direkcija RS za vode Sektor območja Savinje 35507-2822/2018-2, 30.07.2018
	Soglasja za priključitev:	/
	Oskrba s pitno vodo:	/
	Oskrba z elektriko:	/

Način zagotovitve minimalne komunalne oskrbe - stavba:	Odvajanje odpadnih vod:	/
	Dostop do javne ceste:	/
Velikost objekta - cevovod:	Cevovod DN 32 mm	**144m**
	Cevovod DN 40 mm	**109 m**
	Cevovod DN 80 mm	**4 m**
	Cevovod DN 100 mm	**393 m**
	Skupaj:	**650 m**
Velikost objekta - stavba:	Zazidana površina:	/
	Bruto tlorisna površina:	/
	Neto tlorisna površina:	/
	Bruto prostornina:	/
	Neto prostornina:	/
	Število etaž:	/
	Tlorisna velikost stavbe na stiku z zemljiščem:	/
	Tlorisna velikost projekcije najbolj izpostavljenih delov objekta na zemljišče:	/
	Absolutna višinska kota:	/
	Relativne višinske kote etaž:	/
	Najvišja višina objekta:	/
	Število stanovanjskih enot:	/
	Število ležišč:	/
	Število parkirnih mest:	/
Oblikovanje objekta:	Fasada:	/
	Orientacija slemena:	/
	Naklon strehe:	/
	Kritina:	/
Odstotek zelenih površin:		/
Faktor zazidanosti:		/
Faktor izrabe zemljišča:		/
Odmiki od sosednjih zemljišč - stavba:		/
Ocenjene vrednost objekta:		

0.5 PODATKI O IZDELOVALCIH PROJEKTA

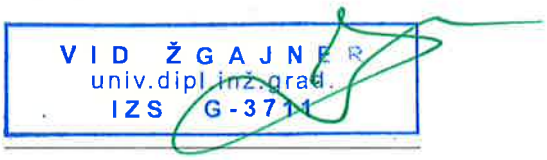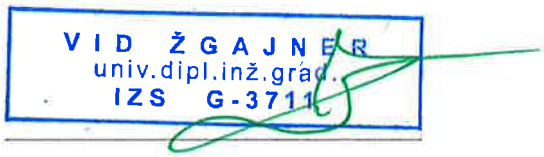»0« Vodilna mapa:	Odgovorni vodja projekta:	Vid Žgajner, univ. dipl. inž. grad., IZS - G 3711
		
»3/1« Načrt gradbenih konstrukcij:	Projektant:	Komunalno podjetje Velenje d. o. o. Koroška cesta 37b, 3320 Velenje Tel.: 03/896 11 00 E – posta: glavni@kp-velenje.si
	Odgovorni projektant:	Vid Žgajner, univ. dipl. inž. grad., IZS - G 3711
		
Geodetski načrt:	Projektant:	Komunalno podjetje Velenje d. o. o. Koroška cesta 37b, 3320 Velenje Tel.: 03/896 11 00 E – posta: glavni@kp-velenje.si
	Odgovorni projektant:	Matjaž Fekonja, dipl. inž. geod., IZS GEO – 0377
		
Načrt gospodarjenja z gradbenimi odpadki:	Projektant:	Komunalno podjetje Velenje d. o. o. Koroška cesta 37b, 3320 Velenje Tel.: 03/896 11 00 E – posta: glavni@kp-velenje.si
	Odgovorni projektant:	Vid Žgajner, univ. dipl. inž. grad., IZS - G 3711
		

0.6 IZJAVA ODGOVORNEA VODJE PROJEKTA ZA PRIDOBITEV GRADBENEGA DOVOLJENJA

Odgovorni vodja projekta za pridobitev gradbenega dovoljenja
Vid Žgajner, univ. dipl. inž. grad., IZS - G 3711

IZJAVLJAM

1. da so vsi načrti tega projekta medsebojno usklajeni in k projektu izdelani ustrezni elaborati,


2. da so k projektu za pridobitev gradbenega dovoljenja pridobljena vsa soglasja,

3. da so bile pri izdelavi projekta za pridobitev gradbenega dovoljenja upoštevane vse ustrezne bistvene zahteve in da je projekt za pridobitev gradbenega dovoljenja izdelan tako, da bo gradnja, izvedena v skladu z njim, zanesljiva, pri čemer je izpolnjevanje bistvenih zahtev dokazano z naslednjimi načrti, ki sestavljajo ta projekt za pridobitev gradbenega dovoljenja:

»3/1« NAČRT GRADBENIH KONSTRUKCIJ

projekt št.: 431-VO/2017
Velenje, maj 2018 – čistopis september 2018

Vid Žgajner, univ. dipl. inž. grad.

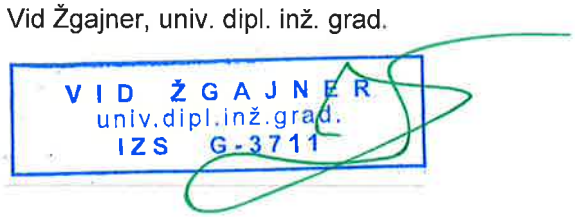

0.8 LOKACIJSKI PODATKI

LOKACIJSKI PODATKI – TEKSTUALNI DEL

- 0.8.1 Popis zemljiških parcel
- 0.8.2 Opis obstoječega in predvidenega stanja
- 0.8.3 Navedba veljavnega prostorskega akta in opis usklajenosti s prostorskim aktom
- 0.8.4 Popis varovanih območij in varovalnih pasov z navedbo soglasodajalcev
- 0.8.5 Popis predvidenih priključkov na infrastrukturo
- 0.8.6 Opis pričakovanih vplivov objekta na neposredno okolico

Sklep in Odločba št. 02112-551/2018-2 z dne 12. 6. 2018 o razparcelaciji

LOKACIJSKI PODATKI – GRAFIČNI DEL

- 0.8.7 Grafični prikaz predvidenega vodovoda s prikazom in popisom zemljiških parcel
- 0.8.8 Grafični prikaz predvidenega vodovoda s prikazom in popisom zemljiških parcel ter obstoječimi vodi

LOKACIJSKI PODATKI – TEKSTUALNI DEL

0.8.1 *Popis zemljiških parcel*

3597/6 (stara 3597/1), 3462/3, 3462/4, 3100/4, 3100/3, 3099/2, 3456/19, 3456/18, 3456/15, 3456/14, 3456/13, 3099/1, 3099/3, 3456/12, 3103/1, 3455/1, 3078/3, 3101/3, 3101/2, 3450/4, 3450/3, 3102/2, 3076/2, 3078/2, 3574/9, 3574/12,3423/11, 3210/1, 3420/1
k.o. 0964 Velenje
Iz parcele 3597/1 sta nastali dve novi parceli 3597/6 in 3597/5 – priloga odločba in sklep št. 02112-551/2018-2, 12 6. 2018

0.8.2 *Opis obstoječega in predvidenega stanja*

Obstoječe vodovodno omrežje na obravnavanem odseku je bilo zgrajeno leta 1968 in je zaradi starosti dotrajano do te mere, da je potrebno obnove. Cevovod, ki je predmet obnove je bil zgrajen po takrat dostopni tehnologiji in materiali, ki so bili na voljo. Zaradi starosti omrežja in posledične »utrujenosti« cevnega materiala se na omrežju pogosto pojavljajo okvare, katerih odprava je časovno zamudna in draga, kar pa ima za posledico moteno oskrbo s pitno vodo.

Nova zasnova oskrbe s pitno vodo predvidena izgradnjo novega distribucijskega vodovoda, cevovod 1, dimenzije 100 mm s kateri se zagotavlja tudi požarna voda. Cevovod se na obstoječe omrežje navezuje na mestu lomne točke 84925, ki se nahaja v cestne telesu občinske ceste LZ 452 081, pri objektu s hišno številko 28a. Cevovod se nato usmeri v SV smer in v križišču z javno potjo JP 952 651 zavije v slednjo. Od tu dalje cevovod ves čas poteka v cestnem telesu omenjene ceste oziroma v robu omenjene ceste. Na to cevovod v križišču zgoraj navedene javne poti in krajevne ceste LK 451 581 prečka slednjo cesto in se ponovno naveže na obstoječe vodovodno omrežje (lomna točka 3821). Tekom trase se prevežejo vsi sekundarni vodi, postavita dva nova hidranta in sanirajo vsi vodovodni priključki.

Cevovod 2 se predstavlja odsek med lomno točko 3400 in 27478, kje je predvideno, da se v obstoječo PVC cev premera 140 mm vrine nova PE cev minimalne dimenzije 40 mm. V sklopu cevovoda 2 se po končani gradnji vodovodna ukine ca. 200 m obstoječega PVC cevovoda premera 140 mm, in sicer med lomno točko 27478 ter 3423. Ukinjen cevovod se z obeh strani zatesni, da ne bo prihajalo do dreniranja talne vode.

0.8.3 *Navedba veljavnega prostorskega akta in opis usklajenosti s prostorskim aktom*

Prostorski ureditveni pogoji:
»Odlok o prostorskih ureditvenih pogojih za območje urejanja S4/9a, za gradom v Velenju«
(Uradni vestnik MOV, št. 4/2010 – UPB1, 12/12, 2/12)

Enote urejanja prostora:
9C/2, 1A/2, 5A, 1A/1, 12/4

Vrsta dejavnosti:	Skladno s 25. in 26. členom je na območjih EPU 1A/1 in 1A/2 dopustno opravljanje dejavnosti bivanja (enostanovanjske stavbe). Na območju EPU 5A je dovoljeno opravljanje kmetijske dejavnosti z bivanjem, EPU 9C/2 je namenja dejavnosti opravljanja javne gospodarske službe in v EPU 12/4 pa je namenjeno opravljanju gozdne dejavnosti. Predvidena gradnja je skladana z določili veljavnega prostorskega akta.

Vrsta objektov:	Skladno s 25. in 26. členom je na območjih EPU 1A/1 in 1A/2 dovoljena gradnja stanovanjskih objektov. Na območju EPU 5A je dovoljeno opravljanje kmetijske dejavnosti z bivanjem, EPU 9C/2 je namenja dejavnosti opravljanja javne gospodarske službe in v EPU 12/4 pa je namenjeno opravljanju gozdne dejavnosti. Predvidena gradnja je skladana z določili veljavnega prostorskega akta.
Vrsta gradnje:	Skladno 6., 7. in 18. členom veljavnega prostorskega akta so dovoljene novogradnje, dozidave, nadzidave, rekonstrukcije in spremembe namembnosti. Skladno s 25., 26. in 29. členom prostorskega akta je na območju morfološke enote, 1A/1, 1A/2 in 5A, dovoljena dopolnilna gradnja stanovanjskih in drugih objektov, dozidave, nadzidave, odstranitve in rekonstrukcije ter spremembe namembnosti obstoječih legalno zgrajenih objektov. Skladno s 30. členom morfološka enota 9C/2 predstavlja infrastrukturni koridor, v morfološki enoti 12/4 pa je polege gozdarskih objektov dovoljena tudi gradnja infrastrukture. Predvidena gradnja je skladna z določili veljavnega prostorskega akta.
Lega objekta:	Skladno z 21. členom veljavnega prostorskega akta je pri umeščanju infrastrukturnih objektov in naprav potrebno upoštevati veljavno urbanistično dokumentacijo in pogoje upravljalcev posameznih infrastrukturnih objektov in naprav. Predvidena nova gradnja je v večjem delu trase umeščena v javne površine, delno pa poteka po zasebnih zemljiščih. Gradnja je skladna z določili veljavnega prostorskega akta.
Odmik od sosednjih zemljišč:	Veljavni prostorski akt v 7. členu veljavnega prostorskega akata podaja določila glede odmikov od sosednji zemljišč, ne podaja pa usmeritev glede umeščanja komunalne infrastrukture. Predvidena nova gradnja je skladna z določili veljavnega prostorskega akta.
Odmik od sosednjih objektov:	Veljavni prostorski akt v 7. členu veljavnega prostorskega akata podaja določila glede odmikov objektov od sosednji objektov, ne podaja pa usmeritev glede odmikov komunalne infrastrukture od obstoječih objektov. Predvidena nova gradnja je skladna z določili veljavnega prostorskega akta.
Odmik od ceste in varovalnega pasu ceste:	Veljavni prostorski akt ne podaja usmeritev glede gradnje komunalne infrastrukture. Predviden vodovod je na večjem delu trase umeščen v javne cestne površine, delno pa je trasa umeščena v nepovozne površine. Za vse posege v obstoječo cestno infrastrukturo je pridobljeno soglasja lastnika ceste.
Odmik od drugih varovalnih pasov:	Na območju predvidenega predvidene gradnje je že zgrajena mreža vodov oziroma objektov gospodarske infrastrukture (elektrovod, komunikacijski vodi, vodovod, kanalizacija). V skladu z veljavni prostorskim aktom so k projektnim rešitvam pridobljena soglasja.
Varovana območja: IZVEN OBMOČJA	Na območju predvidene gradnje so evidentirana varovana območja varovanja kulturne dediščine. Trasa predvidenega vodovoda delno posega v vplivno območje varovano kulturne dediščine, profana stavbna dediščina, Velenje – Grad Velenje, evidenčna številka 979. V skladu z veljavnim prostorskim aktom je k projektnim rešitvam pridobljeno soglasje Zavoda za varstvo kulturne dediščine.
Priključevanje na gospodarsko javni infrastrukturo - stavba:	Predviden vodovod se navezuje na obstoječe vodovodno omrežje na obravnavanem območju. K projektnim rešitvam je pridobljeno soglasje bodočega upravljalca vodovoda.

Tlorisne dimenzije:	Veljavni prostorski akt ne podaja usmeritev glede tlorisne velikosti komunalne infrastrukture. Predvidena gradnja je skladna z določili veljavnega prostorskega akta.
Vertikalni gabariti:	Veljavni prostorski akt ne podaja usmeritev za vertikalne gabarite objektov in naprav javne infrastrukture. Cevovod bo v celoti vkopan v teren. Gradnja je skladna z določili prostorskega akta.
Konstrukcija:	Veljavni prostorski akt ne podaja usmeritev pri izbiri konstrukcijskih materialov. Za gradnjo cevovoda so delno predvidene cevi iz nodularne litine.
Streha:	/
Fasada:	/
Zunanja ureditev:	Vse prizadete površine se po končani gradnji cevovoda povrnejo v prvotno stanje.
Merila za parcelacijo, parcela namenjena gradnji:	/
Faktor izrabe:	/
Faktor zazidanosti:	/
Faktor zelenih površin:	/
Zakoličba:	V grafični prilogi, list št. 0.8.7.
Gradbiščni prostor:	Gradbiščni prostor je predviden na parceli št. 3193, k. o. 0964 Velenje, na katerem bodo stali premični kontejnerji (pisarne), kemični WC-ji, parkirišče gradbene mehanizacije in začasne deponije. Območje gradbišča je vplivno območje v času gradnje. Izvajalec bo sproti dovažal material ter sproti odvažal odvečni izkopani in odpadni material na odlagališče komunalnih odpadkov.

0.8.4 *Popis varovanih območij in varovalnih pasov z navedbo soglasodajalcev*

- Varovalni pas občinske ceste; Mestna občina Velenje,
- varovalni pas telekomunikacijskih vodov; Telekom Slovenije d.d., Telemach d.o.o.,
- varovalni pas vodovoda, kanalizacije; Komunalno podjetje Velenje d.o.o.,
- varovalni pas SN in NN energetski vodov; Elektro Celje d.d.

0.8.5 *Popis predvidenih priključkov na infrastrukturo*

Predvideno vodovodno omrežje se navezuje na obstoječe vodovodno omrežje.

0.8.6 *Opis pričakovanih vplivov objekta na neposredno okolico*

Pri gradbiščnih transportih (izkopni in zasipni materiali, vgrajeni materiali) se lahko na javnih cestiščih nabirata blato oziroma prah. Le te zmanjšujemo s pranjem koles ali s proti prašnim polivanjem asfaltnih cestišč. Dela se bodo izvajala pretežno v dopoldanskem in zgodnjem popoldanskem času, ko so ljudje večinoma v službah in jih gradnja v tem času ne bo motila. Gradbiščni hrup je v meji predpisanih z »Uredbo o hrupu v naravnem in življenjskem okolju (Ur.l. RS št. 45/95 in 66/96).«

Opis in ocena posameznih vplivov na okolico:	Vsi objekti (cevovodi in objekti) bodo po končani gradnji imeli vpliv na: ▪ bodočo in obstoječo komunalno infrastrukturo (elektro kable, telefonske kable, kabelsko razdelilne sisteme, kanalizacijo, toplovod), ▪ občasno motenje posesti na parcelah na katerih bo potekala gradnja.

	Vpliv na bodočo infrastrukturo se bo izražal predvsem v zahtevanih odmikih enega komunalnega voda od drugega (varovalni pasovi posamezne infrastrukture), pri obstoječih pa med raznimi rekonstrukcijskimi in vzdrževalnimi posegi. Ker bo del kanalov potekal po privatnih zemljiščih, je ob vzdrževalnih delih potrebno računati z intervencijskimi, vzdrževalnimi in obnovitvenimi posegi. Običajno se za razrešitev tovrstnih posegov z lastnikom podpišejo služnostne pogodbe.
Pričakovani vplivi objekta na okolico v zvezi z njihovo mehansko odpornostjo in stabilnostjo:	▪ nameravana gradnja ne bo povzročila porušitve celotnega objekta ali dela objekta v okolici nameravane gradnje, ▪ nameravana gradnja ne bo povzročila škode na delih objektov v okolici nameravane gradnje, nameravana gradnja ne bo povzročila deformacij, večjih od dopustne ravni, ▪ nameravana gradnja ne bo povzročila škode na delih objektov v okolici nameravane gradnje ali na njihovih napeljavah in vgrajeni opremi zaradi večjih deformacij nosilne konstrukcije, ▪ nameravana gradnja ne bo na objetih v okolici povzročila škode, nastale zaradi nekega dogodka, katere obseg je nesorazmerno velik glede na osnovni vzrok.
Pričakovani vplivi na okolico v zvezi z varnostjo pred požarom:	▪ nameravana gradnja ne bo vplivala na nosilnost konstrukcij objektov v okolici nameravane gradnje, zato bo nosilna konstrukcija objektov določen čas ohranila svojo nosilno sposobnost, ▪ nameravana gradnja ne bo imela vpliva v primeru požara na objekte, nameravana gradnja omogoča osebam v objektih in okolici nameravane gradnje, da zapustijo objekt in omogoča varen dostop reševalnih ekip.
Pričakovani vplivi objekta na okolico v zvezi s higiensko in zdravstveno zaščito:	▪ nameravana gradnja ne bo vplivala z emisijami nevarnega plina sevanja, iz nje ne bodo uhajali strupeni plini in nevarni delci, ▪ predvidena novogradnja ne bo poslabšala obstoječega stanja kakovosti podtalnice in vodnjakov pitne vode, kar je doseženo z ustreznimi gradbeno tehničnimi ukrepi, z ustreznim načinom gradnje in vzdrževanjem objektov, ▪ nameravana gradnja ne bo imela vpliva na osenčenje sosednjih nepremičnin.
Ravnanje z odpadki:	Za ravnanje z gradbenimi odpadki na gradbišču je v celoti odgovoren investitor. Investitor je dolžan obvezati izvajalca, da ravna z odpadki v skladu s pravilnikom o ravnanju z odpadki, ki nastanejo pri gradbenih delih. Med izgradnjo bodo nastali odpadki, ki spadajo v klasifikacijo št. 17, katerih viške mora izvajalec odpeljati na deponijo komunalnih odpadkov. Skoraj celotni izkopani material se bo uporabil za zasip gradbene jame. Zemeljski izkop in bitumenska mešanica (predelana – zmleta na mestu in ponovno vgrajena) bosta pridobljena z gradbenimi deli na gradbišču in nista onesnažena z nevarnimi snovmi, tako da jih morali uvrstiti med gradbene odpadke v skladu s predpisom, ki ureja ravnanje z odpadki, zato jih investitor lahko ponovno uporabi na istem gradbišču.
Pričakovani vplivi objekta na okolico v zvezi z varnostjo pri uporabi:	Nameravana gradnja pri uporabi in obratovanju ne bo povzročala nesprejemljivega tveganja na nepremičnine v okolici z nezgodami kot so zdrs, padec, trčenje, opekline, udar z električnim tokom oz. Poškodbe zaradi eksplozije.
Pričakovani vplivi objekta na okolico v zvezi z zaščito pred hrupom:	Hrup, ki ga zaznavajo osebe v objektih v okolici nameravane gradnje ali ljudje v okolici nameravane gradnje, bo zmanjšan na raven, ki ne bo ogrožala njihovega zdravje in jim bo omogočala zadovoljive razmere za spanje, počitek in delo. Dela bodo potekala v

	dopoldanskih urah in zgodnjih popoldanskih urah, ko so ljudje večinoma odsotni zaradi služb in šole. Gradbiščni hrup je v meji predpisanih z »uredbo o hrupu v naravnem in življenjskem okolju«.
Pričakovani vplivi objekta na okolico v zvezi z energijo in ohranjanjem toplote:	Nameravana gradnja ne bo vplivala na povečanje količin energije, potrebne pri uporabi objektov v okolici nameravane gradnje.

REPUBLIKA SLOVENIJA
MINISTRSTVO ZA OKOLJE IN PROSTOR
GEODETSKA UPRAVA REPUBLIKE SLOVENIJE
Območna geodetska uprava Velenje

Rudarska cesta 3, 3320 Velenje

T: 03 898 27 00
E: ObGuVe@gov.si
www.gu.gov.si

... (00)/99,
... sklep
... postala
- dokončna dne 18.7.2018
- pravnomočna dne ...
podpis uradne osebe

K.o.: **967 Kavče** IDPOS: **6189**
K.o.: **964 Velenje** IDPOS: **7687**

Številka dokumenta: **02112-551/2018-2**
Datum izdaje: **12.06.2018**

Geodetska uprava Republike Slovenije, Območna geodetska uprava Velenje izdaja na podlagi 30. člena Zakona o geodetski dejavnosti - ZGeoD-1 (Uradni list RS, št. 77/2010 in 61/2017 - ZAID) na zahtevo, ki so jo vložile stranke

Direkcija RS za infrastrukturo, Tržaška cesta 19, 1000 Ljubljana
Mestna občina Velenje, Titov trg 1, 3320 Velenje
Jožef Ocepek, Kavče 2a, 3320 Velenje
Sergej Kovačič, Kavče 5a, 3320 Velenje
Stanislava Mihelak, Kavče 12a, 3320 Velenje

v postopku EVIDENTIRANJA UREJENE MEJE IN PARCELACIJE naslednji

SKLEP

Upravne zadeve, ki so bile pričete z zahtevo z več zahtevki pod št. 02112-333/2018 do vključno 02112-338/2018 za uvedbo postopka evidentiranja urejenega dela meje in parcelacije, se združijo v en postopek.

in

ODLOČBO

1. Kot urejena se evidentira meja (del meje) parcele 453 v katastrski občini 967 Kavče s sosednjimi parcelami 227/7, 227/10, 227/2, 227/3, 227/9, 231/2, 234, 235/6, 235/4, 235/5, 247/2, 248/9, 249/2, 226/1, 445/2, 231/1 in 451/2 v katastrski občini 967 Kavče ter 3745/1 v katastrski občini 964 Velenje. Uredi se tromeja med parcelami 227/5, 228/1 in 453 v katastrski občini 967 Kavče.

2. Kot urejena se evidentira meja (del meje) parcele 3597/1 v katastrski občini 964 Velenje s sosednjimi parcelami 3745/1 v katastrski občini 964 Velenje, 451/2 in 451/1 v katastrski občini 967 Kavče.

3. V katastrski občini 967 Kavče se kot urejena evidentira meja (del meje) parcele 248/9 s sosednjo parcelo 249/2.

4. V katastrski občini 967 Kavče se kot urejena evidentira meja (del meje) parcele 451/2 s sosednjo parcelo 226/1.

5. V katastrski občini **967 Kavče** se v postopku evidentiranja parcelacije ugotovijo naslednje spremembe:

ukinjene parcele	nove parcele
226/1	226/3, 226/4, 226/5
226/2	226/6, 226/7
227/2	227/17, 227/18
227/3	227/19, 227/20
227/4	227/23, 227/24
227/5	227/28, 227/29
227/8	227/21, 227/22
227/9	227/25, 227/26, 227/27
227/10	227/15, 227/16
234	234/1, 234/2
248/9	248/10, 248/11
250/4	250/5, 250/6
251/1	251/3, 251/4
251/2	251/5, 251/6
441/11	441/29, 441/30
451/2	451/3, 451/4

6. V katastrski občini **964 Velenje** se v postopku evidentiranja parcelacije ugotovijo naslednje spremembe:

ukinjene parcele	nove parcele
3597/1	3597/5, 3597/6

7. Grafični prikaz urejene meje in stanja parcel po opravljeni parcelaciji z označenimi zemljiškokatastrskimi točkami in vpisanimi parcelnimi številkami je obvezna priloga temu aktu.

8. Stroškov postopka ni.

Obrazložitev:

Dne 11.04.2018 so na Območni geodetski upravi Velenje (po pooblaščencu – Direkciji RS za infrastrukturo) vložile zahteve naslednje stranke:

- Mestna občina Velenje je vložila zahtevo za uvedbo postopka evidentiranja parcelacije parcel 226/1, 226/2, 227/2, 227/3, 227/4, 227/5, 227/8, 227/9, 234, 250/4, 251/1, 251/2, 441/11 v katastrski občini 967 Kavče in 3597/1 v katastrski občini 964 Velenje.

- Jožef Ocepek je vložil zahtevo za uvedbo postopka evidentiranja parcelacije parcele 227/10 v katastrski občini 967 Kavče.

- Sergej Kovačič je vložil zahtevo za uvedbo postopka evidentiranja urejene meje parcele 248/9 s sosednjo parcelo 249/2 in parcelacije parcele 248/9 v katastrski občini 967 Kavče.

- Stanislava Mihelak je vložila zahtevo za uvedbo postopka evidentiranja urejene meje parcele 451/2 s sosednjo parcelo 226/1 in parcelacije parcele 451/2 v katastrski občini 967 Kavče.

- Direkcija RS za ceste je vložila zahtevo za uvedbo postopka evidentiranja urejene meje parcele 453 v katastrski občini 967 Kavče s sosednjimi parcelami 227/5, 228/1, 227/7, 227/10, 227/2,227/3, 227/9, 231/2, 234, 235/6, 235/4, 235/5, 247/2, 248/9, 249/2, 226/1, 445/2, 231/1 in 451/2 v katastrski občini 967 Kavče in 3745/1 v katastrski občini 964 Velenje ter 3597/1 v katastrski občini 964 Velenje s

sosednjimi parcelami 3745/1 v katastrski občini 964 Velenje in 451/1 in 451/2 v katastrski občini 967 Kavče.

Zahtevam je bil priložen elaborat, ki ga je, po določbah Zakona o evidentiranju nepremičnin - ZEN (Uradni list RS, št. 47/2006, 65/2007 - Odl. US, 79/2012 - Odl. US, 61/2017 - ZAID in 7/2018) in Pravilnika o urejanju mej ter spreminjanju in evidentiranju podatkov v zemljiškem katastru (Uradni list RS, št. 8/2007 in 26/2007), izdelalo geodetsko podjetje oz. samostojni podjetnik Geodetski zavod Celje, Ulica XIV divizije 10, 3000 Celje. Elaborat je potrdil odgovorni geodet Saška Kramar, univ.dipl.inž.geod..

Ker je bilo ugotovljeno, da se zahteve v izreku sklepa opirajo na isto oz. podobno dejansko stanje in isto pravno podlago, je geodetska uprava po uradni dolžnosti v skladu s 130. členom Zakona o splošnem upravnem postopku - ZUP (Uradni list RS, št. 24/2006-u.p.b. in nasl.) odločila, da se na osnovi zahtev začne in vodi en sam postopek.

Navedbe glede parcel in zemljiško katastrskih točk v nadaljevanju se nanašajo na katastrsko občino 967 Kavče, v kolikor katastrska občina ni posebej navedena.

V skladu ż določili 28. in 48. člena ZEN se postopek evidentiranja urejene meje in parcelacije uvede na zahtevo lastnika z. upravljavca parcele. Geodetska uprava je z vpogledom v elektronsko zemljiško knjigo ugotovila, da so Mestna občina Velenje, Ocepek Jožef, Kovačič Sergej, Direkcija RS za infrastrukturo, Mihelak Stanislava, ki so vložili zahtevo, lastniki parcel 226/1, 226/2, 227/2, 227/3, 227/4, 227/5, 227/8, 227/9, 234, 235/6, 250/4, 251/1, 251/2, 227/10, 235/5, 247/2, 248/9, 441/11, 445/2, 453, 227/7, 451/1, 451/2 v katastrski občini 967 Kavče ter da sta Mestna občina Velenje in Direkcija RS za infrastrukturo, ki sta vložili zahtevo, lastnici oz. upravljavki parcel 3597/1, 3745/1.

V nadaljevanju je bilo ugotovljeno, da je bil zahtevi priložen ustrezen elaborat, katerega vsebino predpisujeta ZEN in Pravilnik o urejanju mej ter spreminjanju in evidentiranju podatkov v zemljiškem katastru.

Iz elaborata je razvidno, da so kot stranke v postopku sodelovali:

Parcele k.o. Kavče	**lastniki oz. upravljavci parcel**
226/1, 226/2, 227/2, 227/3, 227/4, 227/5, 227/8, 227/9, 234, 250/4, 251/1, 251/2, 441/11, 445/2,	Bojan Lipnik pooblaščenec za Mestna občina Velenje, Titov trg 1, 3320 Velenje
235/6	Predsednik Bogdan Dolenc za Lovsko družino Velenje, Kavče 4, 3320 Velenje
231/1, 231/2	Pečečnik Gašper, Ljubljanska cesta 35, 3320 Velenje
227/7, 451/1, 451/2	Mihelak Stanislava, Kavče 12a, 3320 Velenje
227/10	Ocepek Jožef, Kavče 2a, 3320 Velenje
235/5, 247/2, 248/9	Kovačič Sergej, Kavče 5a, 3320 Velenje
235/4, 249/2	Zabukovnik Bojan, Kavče 3, 3320 Velenje
227/1	Mešanović Tanja, Kavče 2, 3320 Velenje
453	Ema Taljan pooblaščenka za Direkcijo RS za infrastrukturo, Tržaška cesta 19, 1000 Ljubljana

Parcele v k.o. 964 Velenje	**lastniki oz. upravljavci parcel**
3745/1	Ema Taljan pooblaščenka za Direkcijo RS za infrastrukturo, Tržaška cesta 19, 1000 Ljubljana
3597/1	Bojan Lipnik pooblaščenec za Mestno občino Velenje, Titov trg 1, 3320 Velenje

Geodetska uprava je z vpogledom v elektronsko zemljiško knjigo preverila, ali je bila lastnikom parcele, katere meja se je urejala, in lastnikom sosednjih parcel zagotovljena možnost udeležbe na

mejni obravnavi. Pri tem je ugotovila, da so bile zgoraj navedene stranke na dan mejne obravnave vpisane kot lastniki v zemljiški knjigi.

Geodetska uprava je opravila preizkus vloge po 35. in 51. členu ZEN in ugotovila, da ni razlogov za zavrženje oz. zavrnitev.

Geodetska uprava je ugotovila, da je pogoj prvega odstavka 49. člena ZEN izpolnjen, ker je del meje parcele, ki se je dotika novi del meje, ki nastane z delitvijo, urejen v tem in predhodnih postopkih IDPOS 6162 in IDPOS 6154 oz. dela meje parcele skladno z drugim odstavkom 49. člena ZEN v predhodnem postopku ni bilo potrebno urediti, ker novi deli mej navedenih parcel ležijo na premici in se stikajo.

Parcelacija se je izvedla na zahtevo in pod pogoji, ki so določeni v načrtu parcelacije, ki je sestavni del projekta za izvedbo del rekonstrukcije oz. ureditve regionalne ceste R3-694/1268 Velenje –Dobroteša vas; PZI št. 284/17, maj 2017, ki ga je izdelalo podjetje Projektiva NVG d.o.o. Cestni inženiring d.o.o.

odpisale

o njeno

lošnega
upravni
avnega
rugemu
troški v
a ni.

t urejen

REPUBLIKA SLOVENIJA
MINISTRSTVO ZA OKOLJE IN PROSTOR
GEODETSKA UPRAVA REPUBLIKE SLOVENIJE
Območna geodetska uprava Velenje

Rudarska cesta 3, 3320 Velenje

T: 03 898 27 00
E: Ogu.Guve@gov.si
www.gu.gov.si

K.o.: **964 Velenje**
IDPOS: **7687**

Številka dokumenta: **02112-333/2018**
Datum izdaje: 20.07.2018

Geodetska uprava Republike Slovenije, Območna geodetska uprava Velenje izdaja na podlagi 30. člena Zakona o geodetski dejavnosti - ZGeoD-1 (Uradni list RS, št. 77/2010 in 61/2017 - ZAID) po uradni dolžnosti

v postopku VZDRŽEVANJA ZEMLJIŠKEGA KATASTRA naslednje

OBVESTILO

V zemljiškem katastru v katastrski občini 964 Velenje so bile evidentirane naslednje spremembe:

Stanje pred spremembo:

Št. PL	Parcela	Zemljišče pod stavbo	Št. stavbe	Površina (m2)	Urejena parcela
496	3597/1	-	-	11 324	NE
Skupaj:				11 324	

Stanje po spremembi:

Št. PL	Parcela	Zemljišče pod stavbo	Št. stavbe	Površina (m2)	Urejena parcela
496	3597/5	-	-	270	NE
496	3597/6	-	-	11 054	NE
Skupaj:				11 324	

(PL - posestni list, ZPS - zemljišče pod stavbo, ZPS* - zemljišče pod stavbo pred l. 2006, površina je ocenjena)

Obrazložitev:
Spremembe so bile evidentirane na podlagi odločbe št. 02112-551/2018-2, ki je postala dokončna dne 18.07.2018.

Datum vzpostavitve novega stanja v evidenci zemljiškega katastra: 20.07.2018

Obvestilo je izdano na podlagi 1. odstavka 132. člena Zakona o evidentiranju nepremičnin - ZEN (Uradni list RS, št. 47/2006, 65/2007 - Odl. US, 79/2012 - Odl. US, 61/2017 - ZAID in 7/2018).

Takse prosto po 22. členu Zakona o upravnih taksah - ZUT (Uradni list RS, št. 106/2010-u.p.b. in nasl.).

Obvestilo pripravila: Cvetka Juhart, dipl.inž.geod.

Poslati navadno:

1. Mestna občina Velenje, Titov trg 1, 3320 Velenje


Po elektronski poti:

2. Okrajno sodišče - Zemljiška knjiga

GRAFIČNI PRIKAZ SPREMEMB

KATASTRSKA OBČINA	0964 VELENJE	MERILO	1 : 1000	Izdelal Klasiral:	Ime in priimek
ŠT. DELA	06d18	IDPOS		22.03.2018	SAŠA KRAMAR

GEODETSKI ZAVOD CELJE

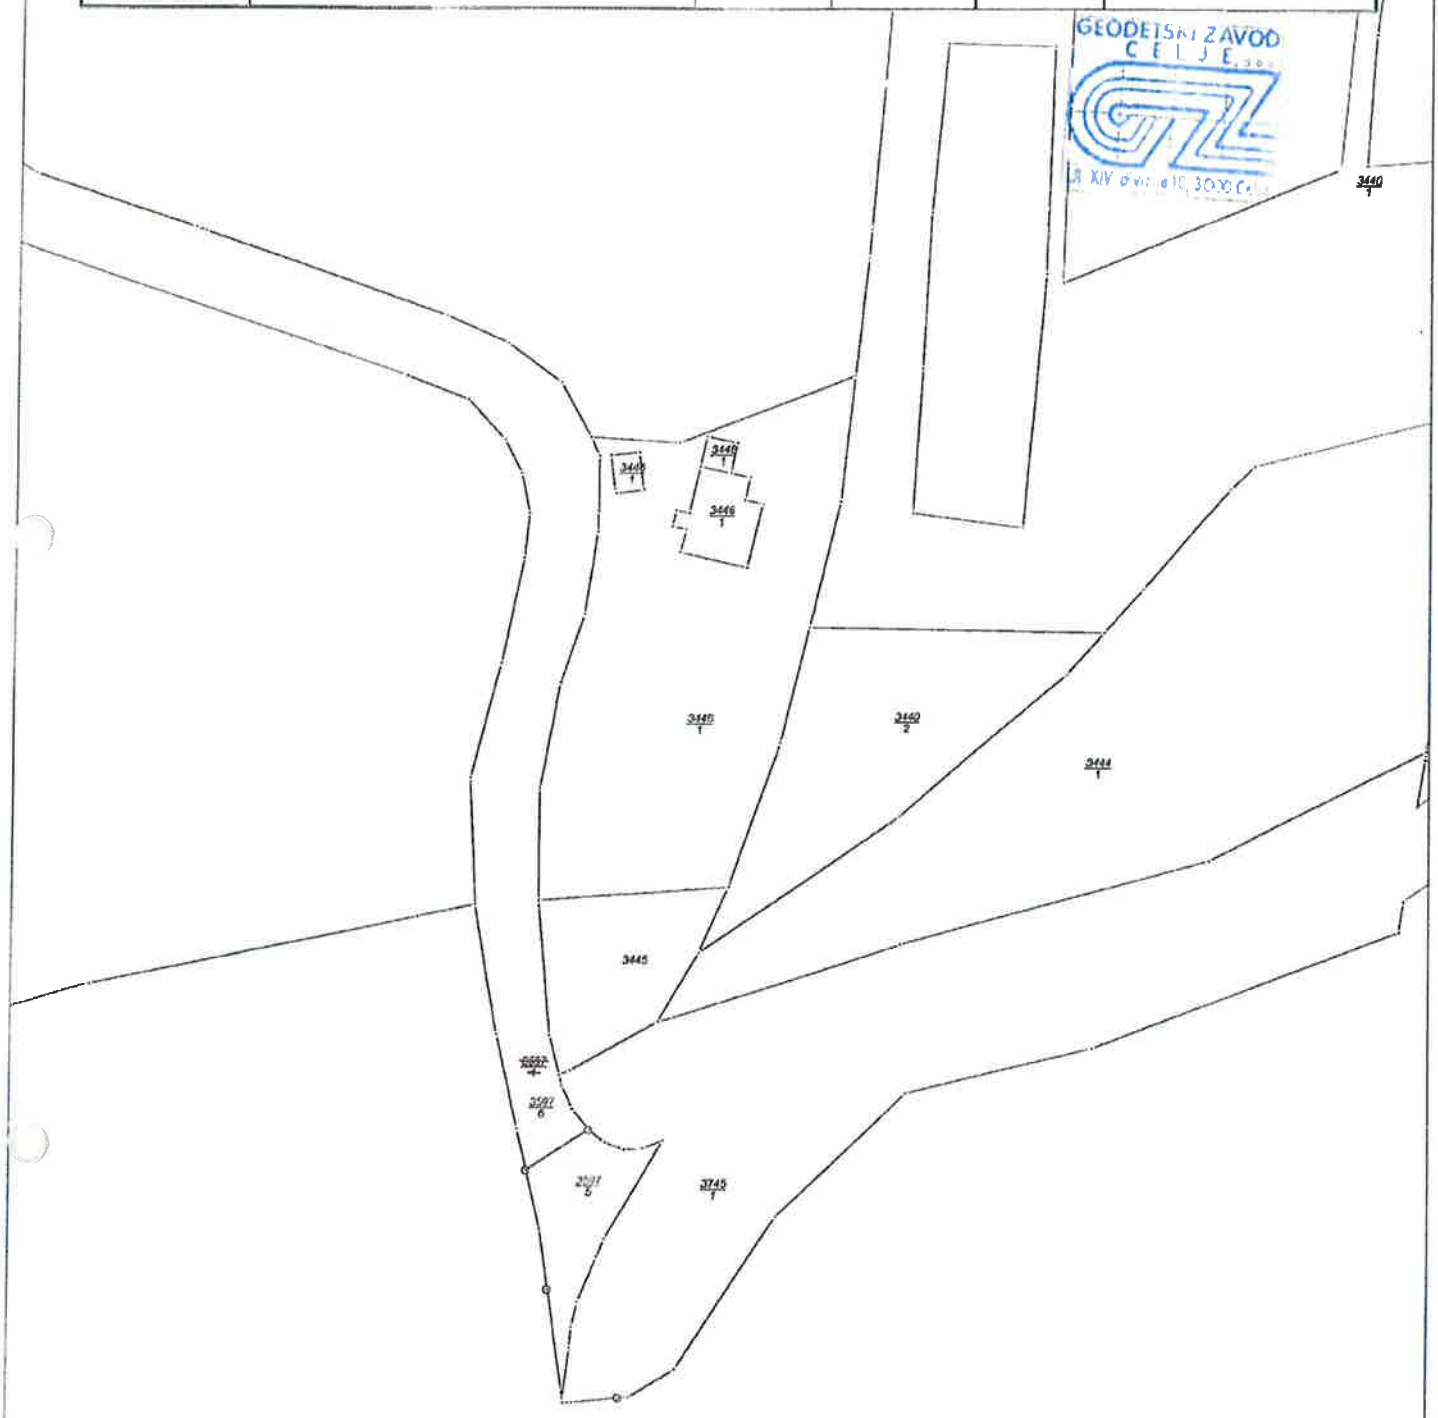

KO KAVČE

REPUBLIKA SLOVENIJA
MINISTRSTVO ZA INFRASTRUKTURO IN PROSTOR
GEODETSKA UPRAVA REPUBLIKE SLOVENIJE
Območna geodetska uprava Velenje

Rudarska cesta 3, 3320 Velenje

T: 03 898 27 00
F: 03 898 27 04
E: Ogu.Guve@gov.si
www.gu.gov.si

K.o.: **964 Velenje**
IDPOS: **7314**

Številka dokumenta: **02112-524/2012-8**
Datum izdaje: **21.01.2013**

Geodetska uprava Republike Slovenije, Območna geodetska uprava Velenje izdaja na podlagi 30. člena Zakona o geodetski dejavnosti - ZGeoD-1 (Uradni list RS, št. 77/2010) na zahtevo, ki jo je (po pooblaščencu GEOVIN Vinko Stropnik s.p.) vložila stranka

Mestna občina Velenje, Titov trg 1, 3320 Velenje

v postopku EVIDENTIRANJA UREJENE MEJE IN PARCELACIJE naslednji

SKLEP

Upravne zadeve, ki so bile pričete z zahtevo z več zahtevki za uvedbo postopka evidentiranja urejene meje in parcelacije pod št 02112-513/2012, 02112-514/2012, 02112-515/2012, 02112-516/2012, 02112-517/2012, 02112-518/2018, 02112-519/2012, 02112-520/2012, 02112-521/2012, 02112-522/2012 in 02112-523/2012, se združijo v en postopek.

in

ODLOČBO

1. V katastrski občini 964 Velenje se kot urejena evidentira meja (del meje) parcel 3597 s sosednjimi parcelami 3069/1, 3128, 3132/1, 3133,3028, 3025, 3020/1, 2793/1, 3586, 2671, 2670/3 in 2670/4.

2. V katastrski občini 964 Velenje se v postopku evidentiranja parcelacije ugotovijo naslednje spremembe:

ukinjene parcele	nove parcele
2793/1	2793/4, 2793/5
3011/1	3011/4, 3011/5
3012/3	3012/9, 3012/10
3012/4	3012/6, 3012/7, 3012/8
3013	3013/1, 3013/2

3018/4	3018/5, 3018/6
3019	3019/1, 3019/2, 3019/3
3020/1	3020/5, 3020/6
3020/2	3020/3, 3020/4
3021	3021/1, 3021/2
3025	3025/1, 3025/2
3029	3029/1, 3029/2
3033	3033/1, 3033/2
3042/3	3042/7, 3042/8
3132/2	3132/4, 3132/5
3134	3134/1, 3134/2, 3134/3
3135	3135/1, 3135/2
3562/5	3562/9, 3562/10, 3562/11
3589/1	3589/31, 3589/32
3597	3597/1, 3597/2, 3597/3, 3597/4

3. Grafični prikaz urejene meje in stanja parcel po opravljeni parcelaciji z označenimi zemljiškokatastrskimi točkami in vpisanimi parcelnimi številkami je obvezna priloga temu aktu.

4. Stroškov postopka ni.

Obrazložitev:

Dne 28.09.2012 je v skladu s 3. odstavkom 48. člena ZEN ter 13. in 14. členom ZCes-1(Ur. list RS št. 109/2010) predstavnik geodetskega podjetja na podlagi pooblastila predstavnika Mestne občine Velenje – kot upravljavke javnega dobra, vložil zahtevo za evidentiranje **kategorizirane lokalne ceste LC 450140** na parcelah 3597, 3589/1, 3562/5, 3135, 3134, 3132/2, 3042/3, 3033, 3029, 3025, 3021, 3020/2, 3020/1, 3019, 3018/4, 3069/1, 3128, 3132/1, 3133,3028, 3025, 3011/1, 2793/1, 3586, 2671, 2670/3, 3013, 3012/4 in 3012/3 v katastrski občini Velenje.

Zahtevam je bil priložen elaborat, ki ga je, po določbah Zakona o evidentiranju nepremičnin - ZEN (Uradni list RS, št. 47/2006, 65/2007 - Odločba US, 106/2010 - ZDoh-2H, 47/2012 - ZUKD-1A in 79/2012 - Odločba US) in Pravilnika o urejanju mej ter spreminjanju in evidentiranju podatkov v zemljiškem katastru (Uradni list RS, št. 8/2007 in 26/2007), izdelalo geodetsko podjetje oz. samostojni podjetnik GEOVIN Vinko Stropnik s.p., Trg mladosti 6, 3320 Velenje. Elaborat je potrdil odgovorni geodet Vinko Stropnik, dipl. inž. geod.

Ker je bilo ugotovljeno, da se zahteve v izreku sklepa opirajo na isto oz. podobno dejansko stanje in isto pravno podlago, je geodetska uprava po uradni dolžnosti v skladu s 130. členom Zakona o splošnem upravnem postopku - ZUP (Uradni list RS, št. 24/2006-u.p.b. in nasl.) odločila, da se na osnovi zahtev začne in vodi en sam postopek.

Navedbe glede parcel in zemljiško katastrskih točk v nadaljevanju se nanašajo na katastrsko občino 964 Velenje, v kolikor katastrska občina ni posebej navedena.

V skladu z določili 28. in 48. člena ZEN se postopek evidentiranja urejene meje in parcelacije uvede na zahtevo lastnika oz. upravljavca parcele. Geodetska uprava je ugotovila, da je Mestna občina Velenje, ki je vložila zahtevo, upravljavka lokalne ceste LC 450140.

V nadaljevanju je bilo ugotovljeno, da je bil zahtevi priložen ustrezen elaborat, katerega vsebino predpisujeta ZEN in Pravilnik o urejanju mej ter spreminjanju in evidentiranju podatkov v zemljiškem katastru.

Iz elaborata je razvidno, da so kot stranke v postopku sodelovali:

parcele	lastniki oz. upravljavci parcel
3133, 3069/1, 3132/1, 3132/2	Sklad kmetijskih zemljisc in gozdov RS, Dunajska cesta 58, 1000 Ljubljana
2793/1, 3019, 3020/1, 3597, 3018/4, 3128, 3562/5, 3589/1, 3013, 3020/2, 3011/2, 2670/3, 2670/4, 3012/4	Mestna občina Velenje, Titov trg 1, 3320 Velenje
3029, 3135	Musa Ahmetaj, Šercerjeva cesta 17, 3320 Velenje
3033	Obu Franc, Ljubljanska cesta 9, 3320 Velenje
3042/3	Mohor Metka, Ljubljanska cesta 11a, 3320 Velenje Mohor Erik, Ljubljanska cesta 11a, 3320 Velenje
3028	Knez Karmen, Ljubljanska cesta 6, 3320 Velenje
3025	Župnija Velenje - sv. Marija, Ljubljanska cesta 5, 3320 Velenje
3021	Župnija Velenje - sv. Marija, Ljubljanska cesta 5, 3320 Velenje
3134	Agencija RS za okolje, Lava 11, 3000 Celje
3011/1, 3012/3	Razgoršek Vinko, Aškerčeva ulica 15, 3000 Celje
3586	Direkcije RS za ceste, Tržaška cesta 19, 1000 Ljubljana

V času trajanja upravnega postopka je lastnik parcel 3029 in 3135 umrl. Dedovanja po pokojnem še ni končano.

Geodetska uprava je z vpogledom v elektronsko zemljiško knjigo preverila, ali je bila lastnikom parcele, katere meja se je urejala, in lastnikom sosednjih parcel zagotovljena možnost udeležbe na mejni obravnavi. Pri tem je ugotovila, da so bile zgoraj navedene stranke na dan mejne obravnave vpisane kot lastniki v zemljiški knjigi.

Geodetska uprava je opravila preizkus vloge po 35. in 51. členu ZEN in ugotovila, da ni razlogov za zavrženje oz. zavrnitev.

Geodetska uprava je ugotovila, da je pogoj prvega odstavka 49. člena ZEN izpolnjen, ker je del meje parcele, ki se je dotika novi del meje, ki nastane z delitvijo, urejen v tem in predhodnem postopku IDPOS 7242 oz. dela meje parcele skladno z drugim odstavkom 49. člena ZEN v predhodnem postopku ni bilo potrebno urediti, ker novi deli mej navedenih parcel ležijo na premici in se stikajo.

Parcelacija je bila izvedena v skladu s 13. in 14. členom ZCes-1 po zunanjem robu cestnega sveta.

Vse zgoraj navedene stranke so na mejni obravnavi v zapisniku št. 56-2011 z dne 02.09.2011 podpisale izjavo o strinjanju s potekom predlagane meje.

Geodetska uprava je preverila, ali podatki o mejah, novih delih mej in parcelah omogočajo njeno evidentiranje ter ugotovila, da je ta pogoj izpolnjen.

Stroški upravnega postopka so tisti, ki so nastali v splošnem upravnem postopku ali zaradi splošnega upravnega postopka geodetski upravi, stranki ali drugemu udeležencu postopka. Če je upravni postopek uveden na zahtevo stranke, krije osebne stroške zaradi udeležbe in stroške pravnega zastopanja v tem postopku vsaka stranka sama. O stroških, ki so nastali geodetski upravi ali drugemu udeležencu postopka, pa se odloči v skladu z določili ZUP. V upravnem postopku niso nastali stroški v smislu določil 13. člena ZEN in 113. člena ZUP, zaradi česar je odločeno, da stroškov postopka ni.

Sklep je izdan na podlagi 3. odstavka 130. člena ZUP.

Odločba je izdana na podlagi 40. in 52. člena ZEN in 118. člena ZUP

Po dokončnosti te odločbe bo geodetska uprava evidentirala urejeno mejo in nov del meje kot urejen del meje v zemljiškem katastru in izdala obvestilo o površinah parcel, ki imajo mejo urejeno in novih parcel.

Takse prosto na podlagi 24. člena Zakona o upravnih taksah - ZUT (Uradni list RS, št. 106/2010-u.p.b.).

Pouk o pravnem sredstvu:
Zoper to odločbo in sklep je dovoljena pritožba v roku 15 dni od prejema. Pritožba zoper odločbo in sklep ne zadrži evidentiranja parcelacije v zemljiškem katastru. O pritožbi odloča Ministrstvo za infrastrukturo in prostor, Langusova ulica 4, 1535 Ljubljana. Pritožbo se izroči neposredno ali pošlje po pošti Območni geodetski upravi Velenje, Rudarska cesta 3, Velenje. Na naslovu te območne geodetske uprave se lahko poda pritožba tudi ustno na zapisnik. Če je pritožba poslana priporočeno po pošti, se šteje, da je prispela pravočasno, če je oddana na pošto zadnji dan pritožbenega roka. Za pritožbo je potrebno plačati upravno takso po tarifni številki 2 Zakona o upravnih taksah - ZUT (Uradni list RS, št. 106/2010-u.p.b.) v znesku 18,12 €.

Taksa se lahko plača z nakazilom na račun št. SI56 0110 0100 0315 637, sklic št. 11 24333-7111002-12052413 ali v pristojni geodetski pisarni oziroma Območni geodetski upravi (v gotovini ali s plačilno/kreditno kartico Activa, American Express, Diners, Eurocard/Mastercard, Visa). Če bo taksa plačana z nakazilom, je potrebno pritožbi priložiti potrdilo o plačilu upravne takse (plačilni nalog UPN, obdelan s strani banke/pošte ali izpisek razčlenitve prometa denarnih sredstev v breme računa Uprave za javna plačila RS ali banke ali spletno potrdilo o opravljenem plačilu (Klik, Abanet, SKBnet, Bankanet, ...), iz katerega sta razvidna datum in ID plačila).

Priloga: Grafični prikaz.

Postopek vodila: Cvetka Juhart, dipl.inž.geod.


Rafael Bohak, univ.dipl.inž.geod.
vodja Območne geodetske uprave Velenje

Vročiti:
1. Agencija RS za okolje, Lava 11, 3000 Celje - osebno
2. Direkcije RS za ceste, Tržaška cesta 19, 1000 Ljubljana - osebno
3. Knez Karmen, Ljubljanska cesta 6, 3320 Velenje - osebno
4. Mestna občina Velenje, Titov trg 1, 3320 Velenje - osebno
5. Mohor Erik, Ljubljanska cesta 11a, 3320 Velenje - osebno
6. Mohor Metka, Ljubljanska cesta 11a, 3320 Velenje - osebno
7. Obu Franc, Ljubljanska cesta 9, 3320 Velenje - osebno
8. Razgoršek Vinko, Aškerčeva ulica 15, 3000 Celje - osebno
9. Sklad kmetijskih zemljišč in gozdov RS, Dunajska cesta 58, 1000 Ljubljana - osebno
10. Župnija Velenje - sv. Marija, Ljubljanska cesta 5, 3320 Velenje - osebno
11. Musa Ahmetaj, Šercerjeva cesta 17, 3320 Velenje - oglasna deska
12. Dokumentarno gradivo, tu

PRILOGA k odločbi št. 02112-524/2012-8

K.o.: 964 Velenje
IDPOS: 7314


GRAFIČNI PRIKAZ

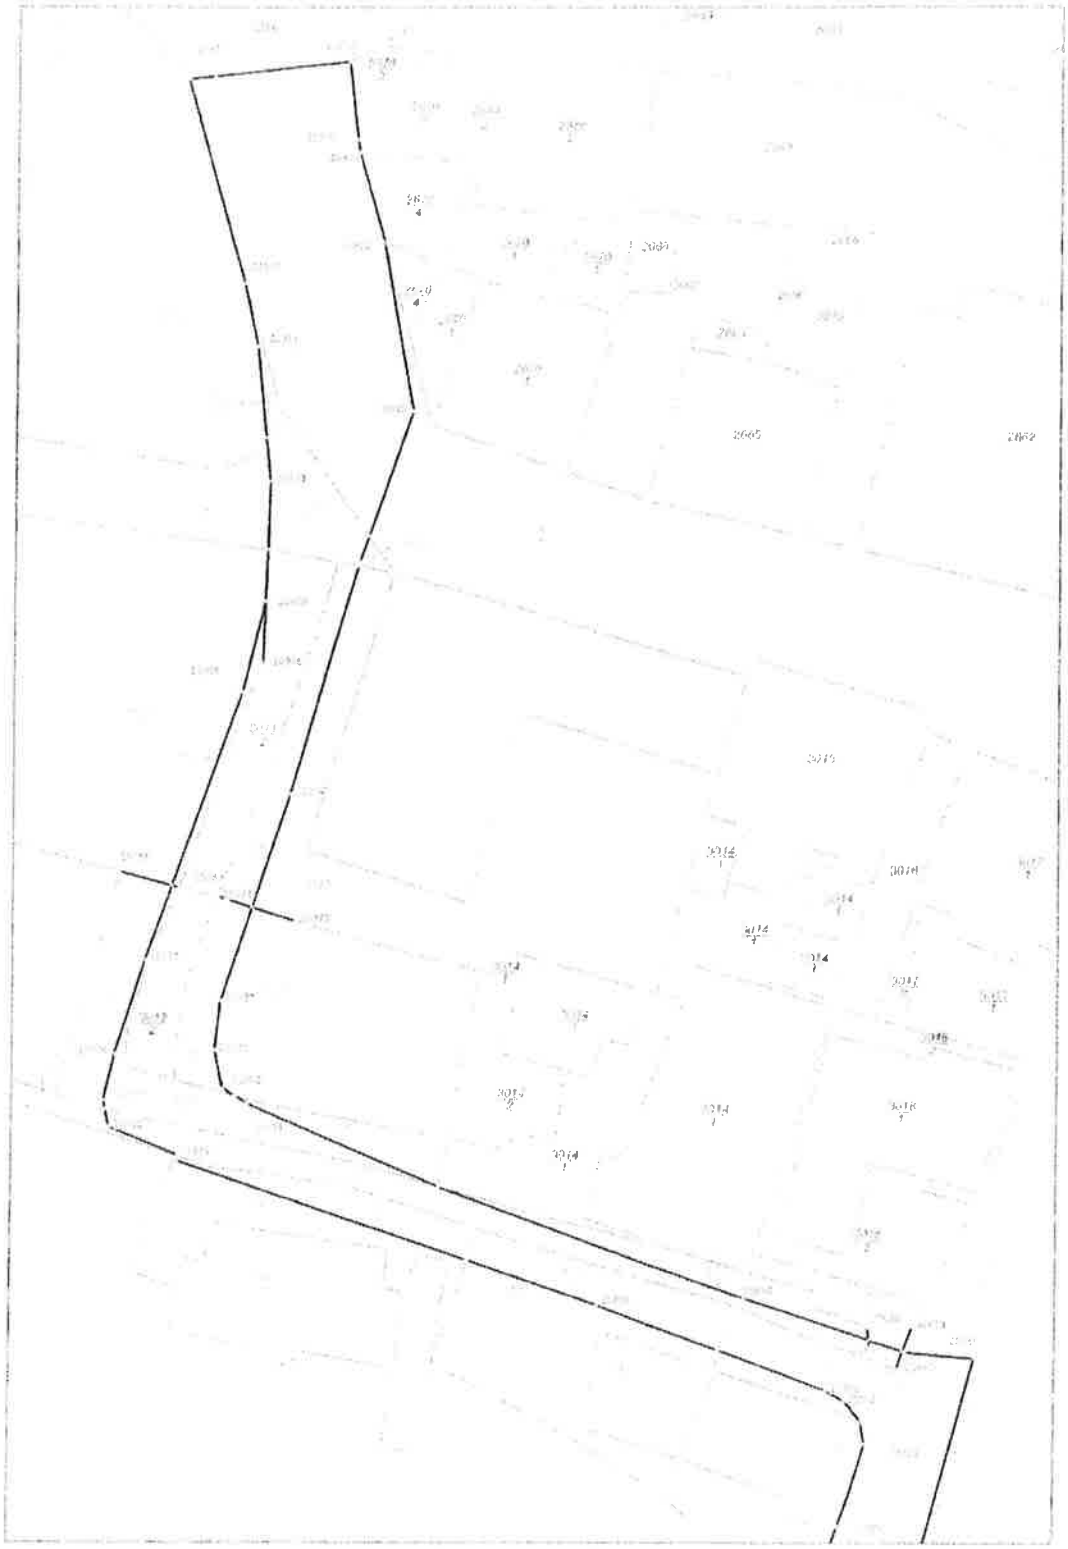


PRILOGA k odločbi št. 02112-524/2012-8

K.o.: 964 Velenje
IDPOS: 7314

GRAFIČNI PRIKAZ

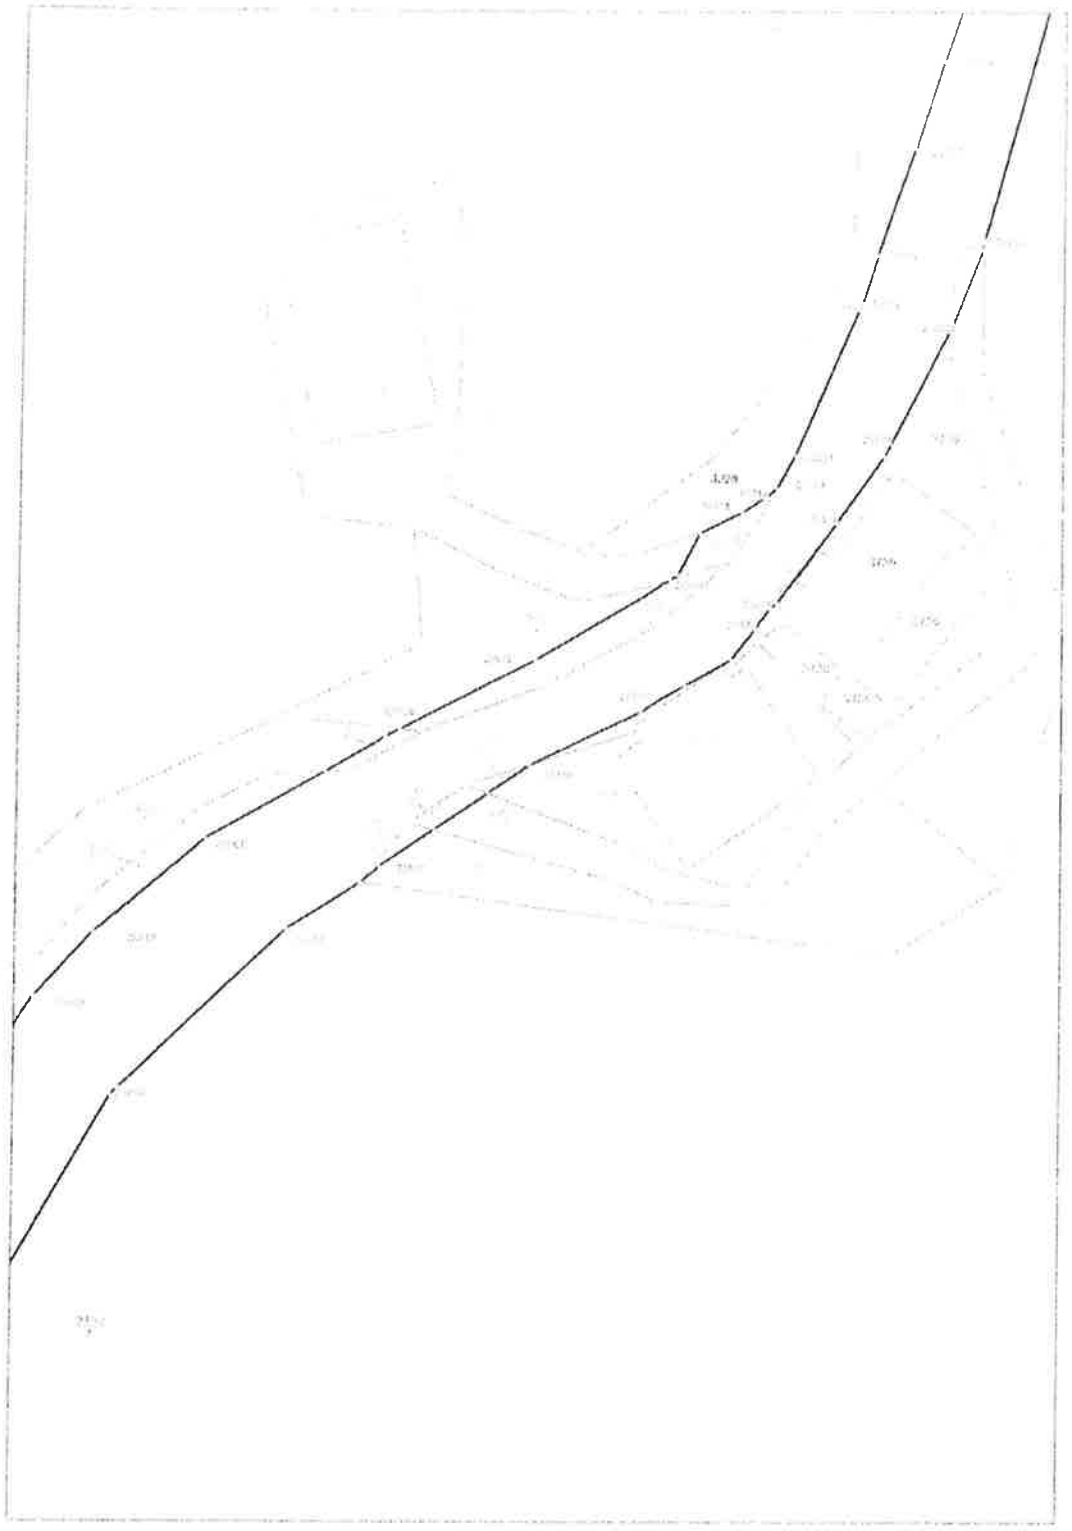

GRAFIČNI PRIKAZ

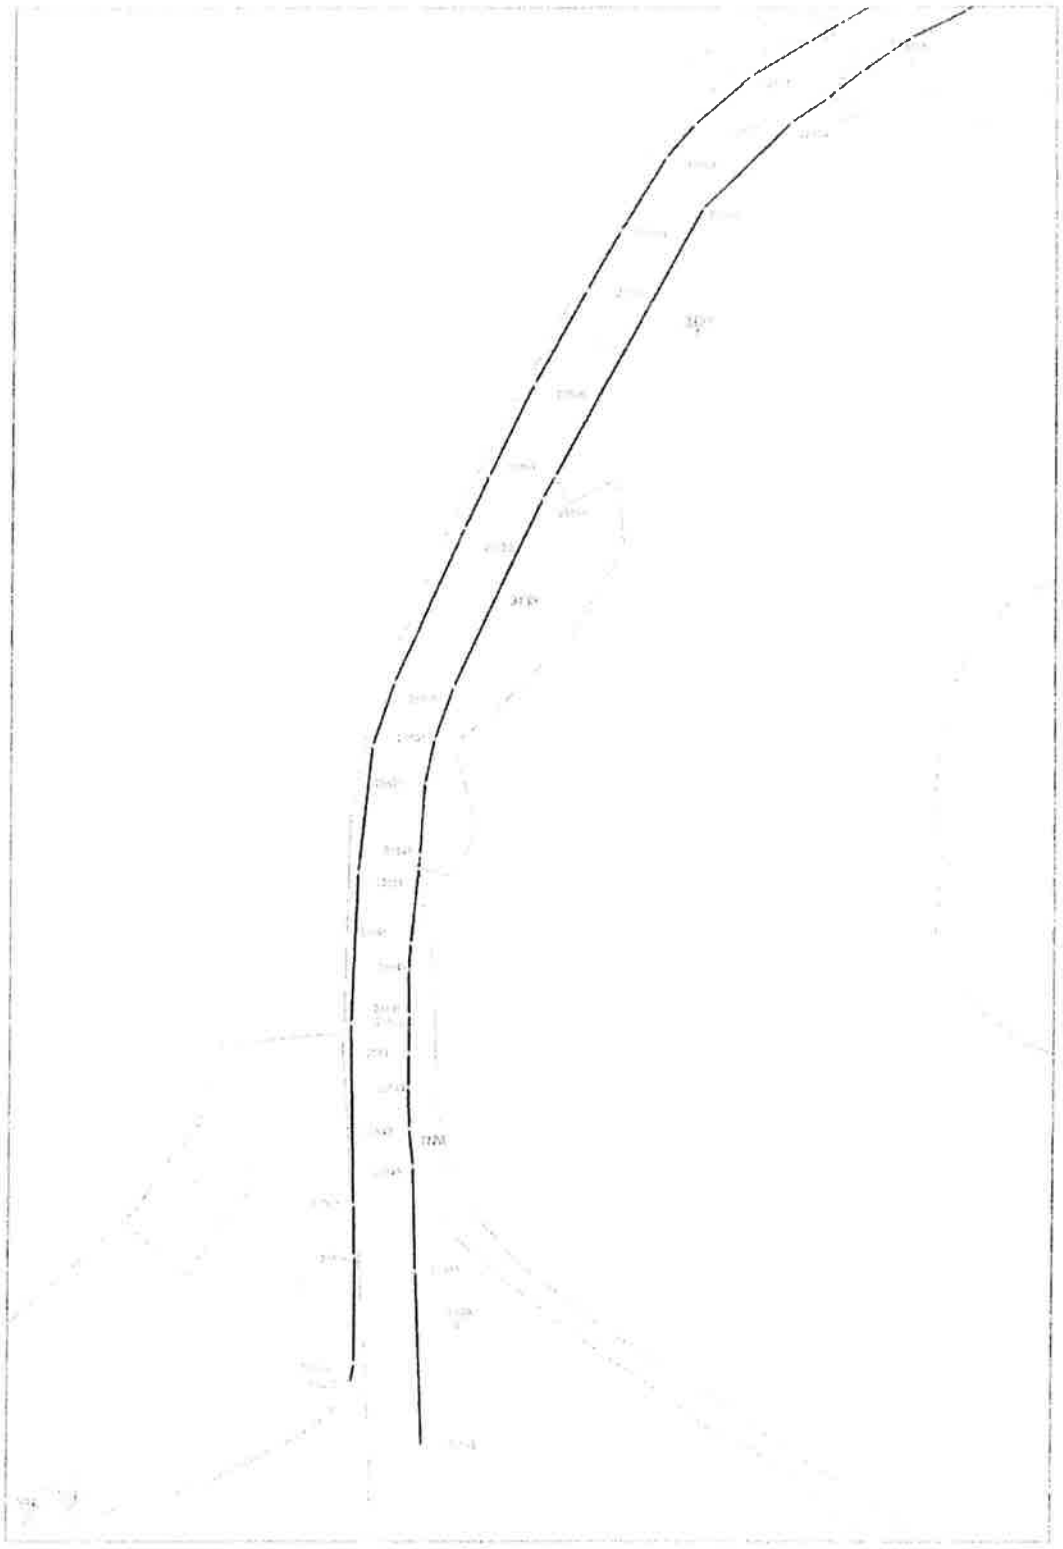

REPUBLIKA SLOVENIJA
MINISTRSTVO ZA INFRASTRUKTURO IN PROSTOR
GEODETSKA UPRAVA REPUBLIKE SLOVENIJE
Območna geodetska uprava Velenje

Rudarska cesta 3, 3320 Velenje

T: 03 898 27 00
F: 03 898 27 04
E: Ogu.Guve@gov.si
www.gu.gov.si

K.o.: **964 Velenje**
IDPOS: **7314**

Številka dokumenta: **02112-524/2012**
Datum izdaje: 15-02-2013

Geodetska uprava Republike Slovenije, Območna geodetska uprava Velenje izdaja na podlagi 30. člena Zakona o geodetski dejavnosti - ZGeoD-1 (Uradni list RS, št. 77/2010) po uradni dolžnosti

v postopku VZDRŽEVANJA ZEMLJIŠKEGA KATASTRA naslednje

OBVESTILO

V zemljiškem katastru v katastrski občini 964 Velenje so bile evidentirane naslednje spremembe:

Stanje pred spremembo:

Štev.PL	Parcela	VR / ZPS	Kat.r.	Bonit.toč.	Površ. m2	Parcela je
496	3597	cesta		0	11 968	-
Skupaj:					**11 968**	

Stanje po spremembi:

Štev.PL	Parcela	VR / ZPS	Kat.r.	Bonit.toč.	Površ. m2	Parcela je
496	3597/1	cesta		0	11 324	-
496	3597/2	cesta		0	309	-
496	3597/3	cesta		0	42	-
496	3597/4	cesta		0	293	-
Skupaj:					**11 968**	

(PL - posestni list, VR - vrsta rabe, ZPS - zemljišče pod stavbo, Kat.r. - katastrski razred)
Prikazani so podatki o vrsti rabe, katastrski kulturi in razredu po stanju na dan 30.6.2012.

Obrazložitev:
Spremembe so bile evidentirane na podlagi odločbe št. 02112-524/2012-8, ki je postala dokončna dne 15-02-2013

Datum vzpostavitve novega stanja v evidenci zemljiškega katastra: 15-02-2013

Obvestilo je izdano na podlagi 1. odstavka 132. člena Zakona o evidentiranju nepremičnin - ZEN (Uradni list RS, št. 47/2006, 65/2007 - Odločba US, 106/2010 - ZDoh-2H, 47/2012 - ZUKD-1A in 79/2012 - Odločba US).

Takse prosto po 22. členu Zakona o upravnih taksah - ZUT (Uradni list RS, št. 106/2010-u.p.b.).

Obvestilo pripravila: Cvetka Junart, dipl.inž.geod.

Poslati navadno:

1. Mestna občina Velenje, Titov trg 1, 3320 Velenje


Po elektronski poti:

2. Okrajno sodišče - Zemljiška knjiga

Odložiti v:

3. Dokumentarno gradivo, tu


OBMOČNA GEODETSKA UPRAVA VELENJE
RUDARSKA CESTA 3, 3320 VELENJE
PRIKAZ SPREMEMB
KATASTRSKA OBČINA
VELENJE
ŠT.VLOGE
128-2011
IDPOS
70501011
MERILO NAČRTA
1 : 250
Dne
Ime in priimek
Meritve izvedel
2.9.2011
VINKO STROPNIK dipl.inž.geod.
3014/2
3014/1
3018/1
3018/2
3027
3028
3136
3137/1
3137/2
134 650
134 625
134 600
134 775
134 773
508 675
508 700
508 725
508 750

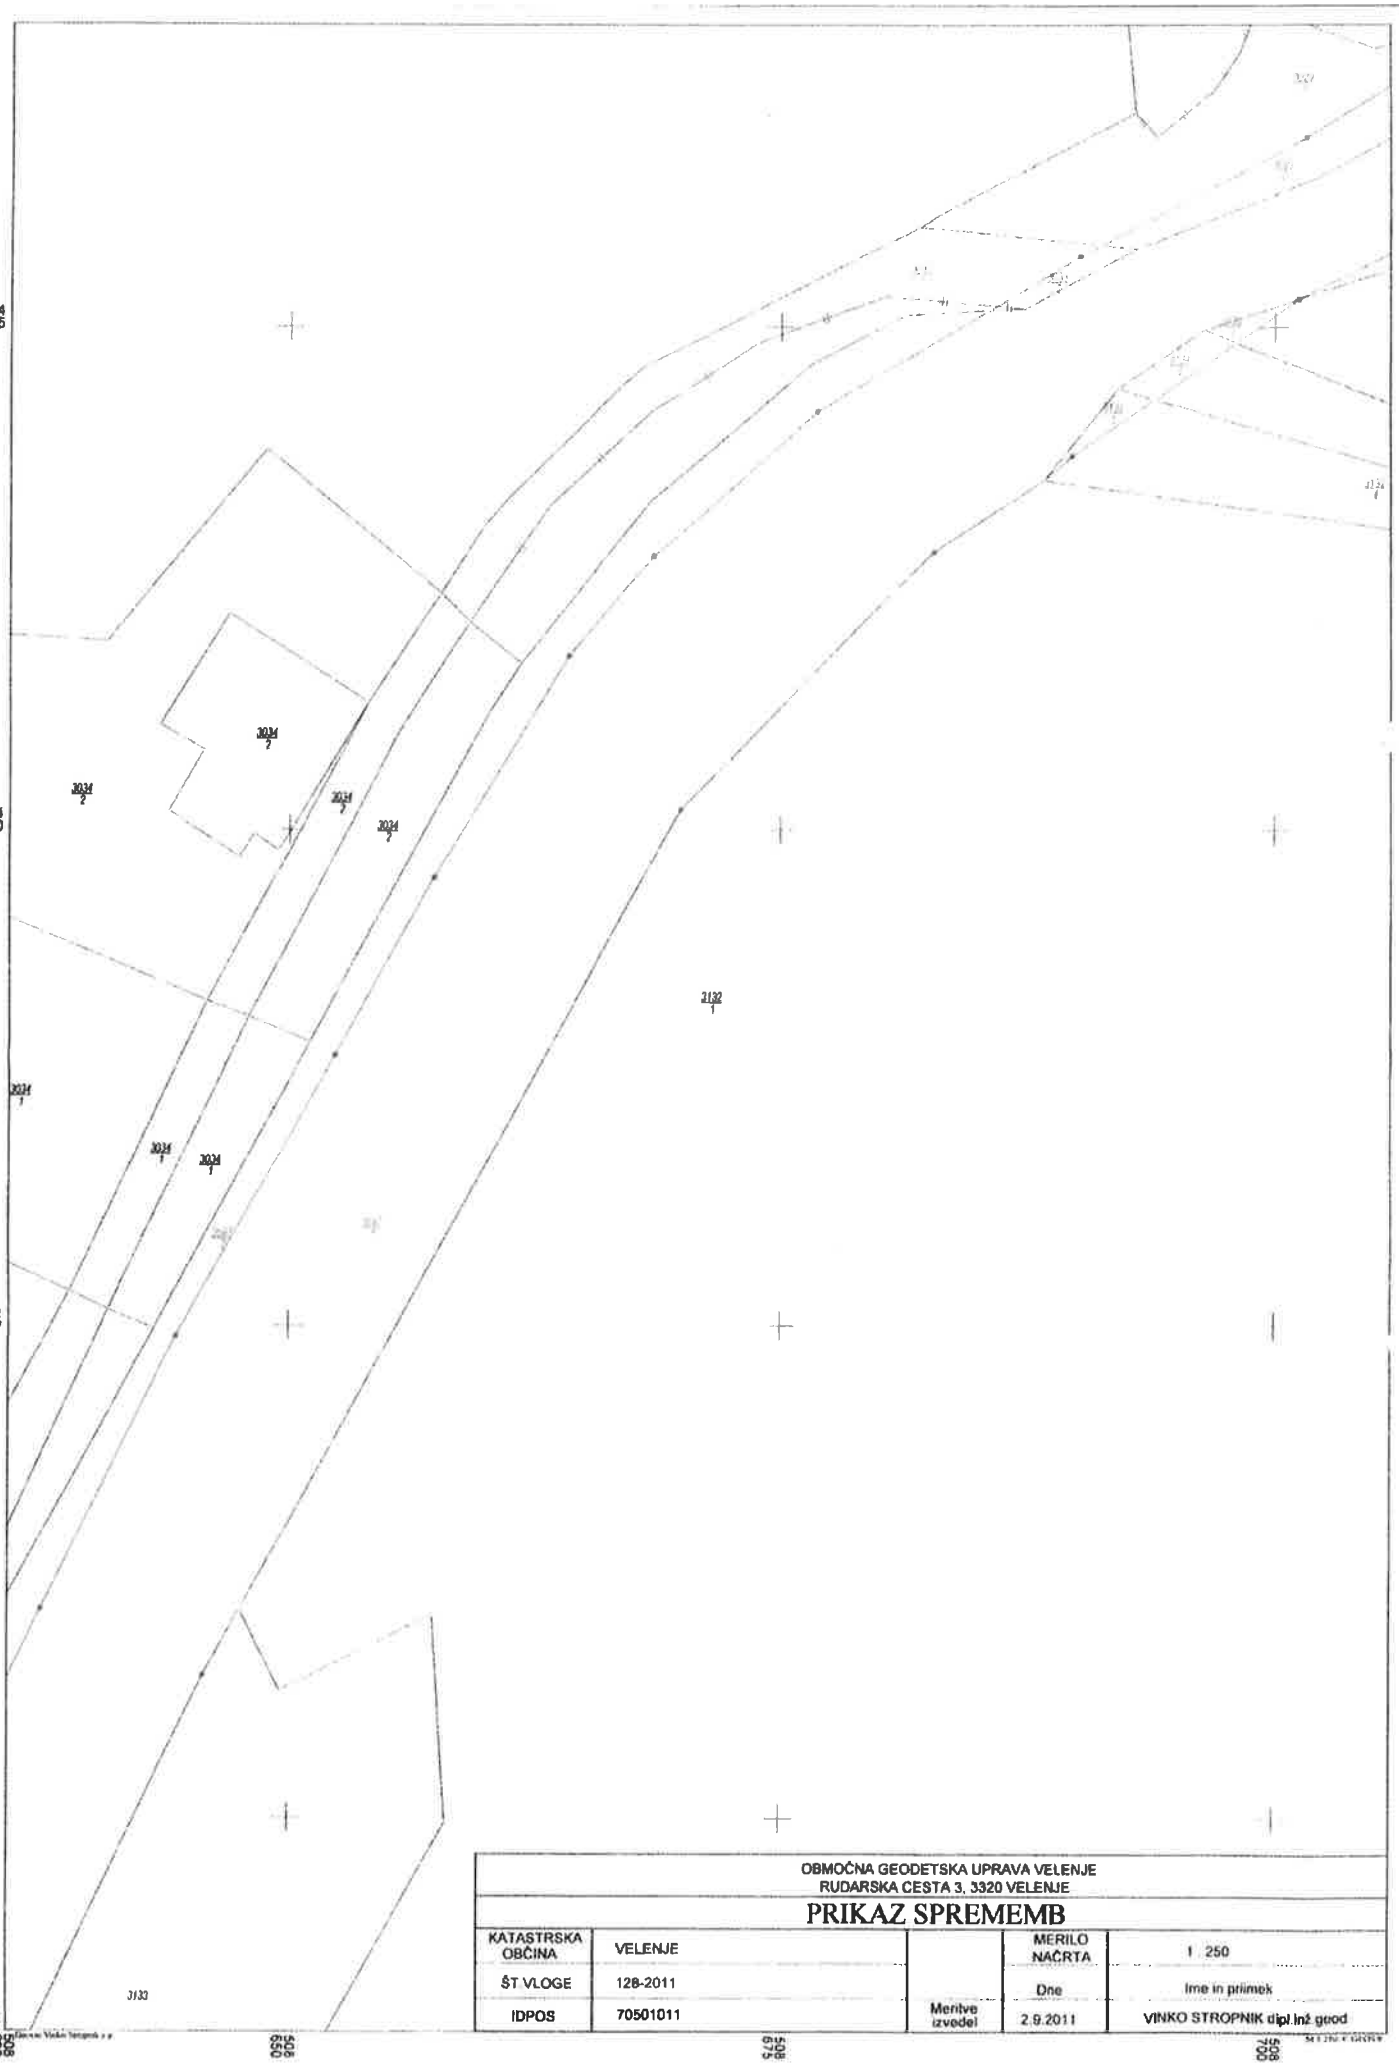

OBMOČNA GEODETSKA UPRAVA VELENJE
RUDARSKA CESTA 3, 3320 VELENJE


PRIKAZ SPREMEMB

KATASTRSKA OBČINA	VELENJE		MERILO NAČRTA	1 : 250
ŠT VLOGE	128-2011		Dne	Ime in priimek
IDPOS	70501011	Meritve izvedel	2.9.2011	VINKO STROPNIK dipl.inž.geod

LOKACIJSKI PODATKI – GRAFIČNI DEL

0.8.7 Grafični prikaz predvidenega vodovoda s prikazom in popisom zemljiških parcel

0.8.8 Grafični prikaz predvidenega vodovoda s prikazom in popisom zemljiških parcel ter obstoječimi vodi

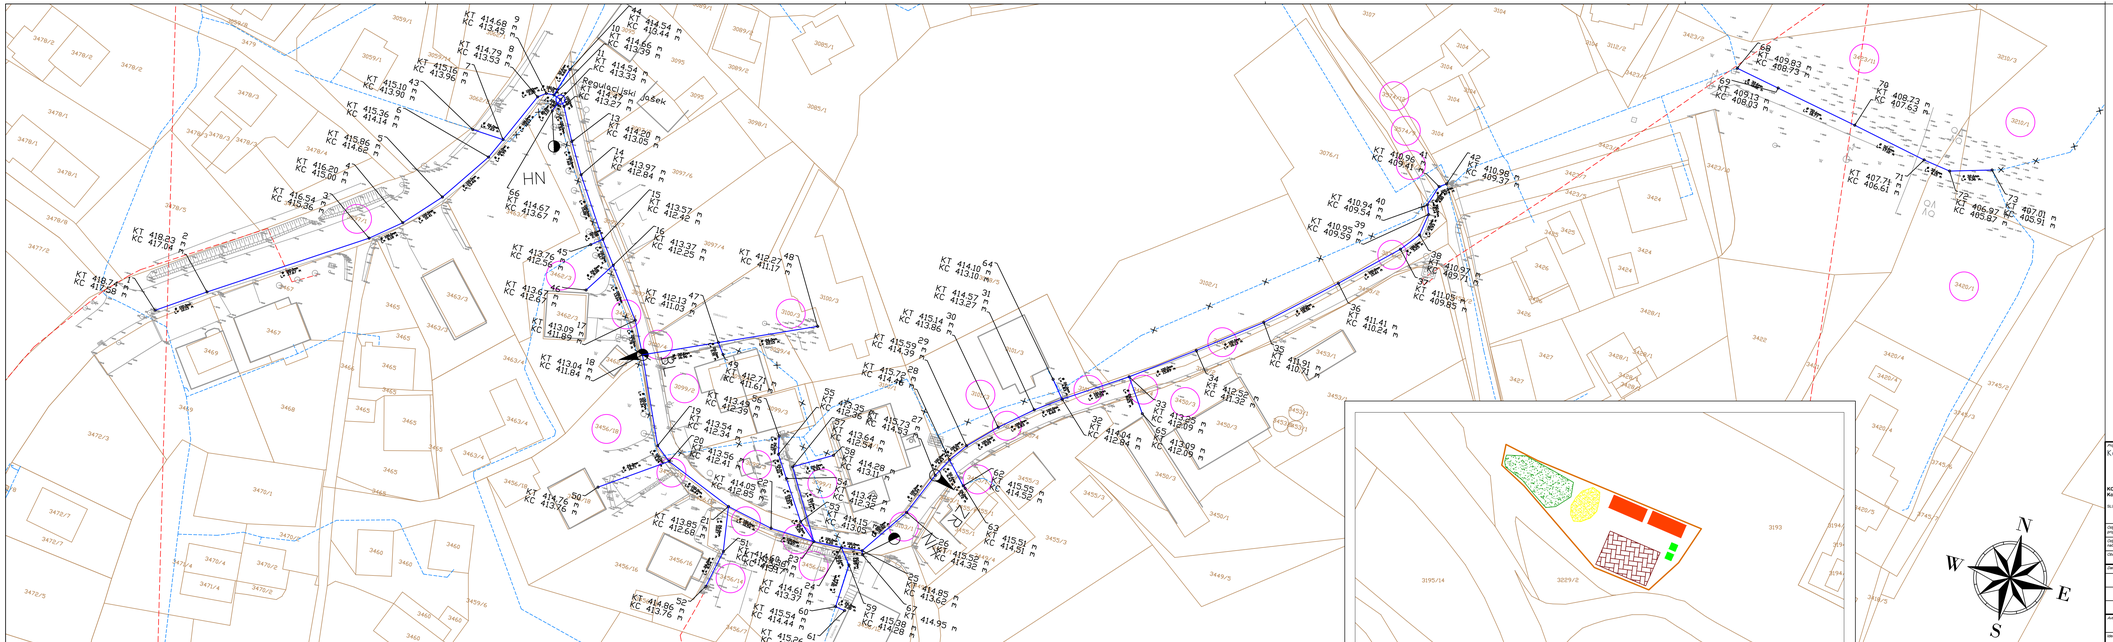

LEGENDA:

	Obstoječe	Predvideno
Objekt		
Geodetski ponsetek		
Oporni zid		
Ograja		
Parcelne meje		
Vodovod		
Mešana kanalizacija		
Meteorna kanalizacija		
Kanalizacija za kom. odpadno vodo		
Komunikacijsko omrežje - Telekom, T-2		
Komunikacijsko omrežje - CATV		
NN in SN elektro omrežje		
VN elektro omrežje		
Plinovod		
Nadzemni hidrant	NH	
Zračnik	ZR	
Blatni izpust	BI	

Pripravil: Komunalno podjetje Velenje
KOMUNALNO PODJETJE VELENJE d.o.o.
Koroška cesta 370, 3320 Velenje
SLUŽBA INVESTICIJ IN RAZVOJA

Naročnik/naslov: MESTNA OBČINA VELE NJE, Titov trg 1, 3320 Velenje; OBČINA ŠOŠTANJ, Trg svobode 12, 3325 Šoštanj; OBČINA ŠMARTNO OB PAKI, Šmartno ob Paki 69, 3327 Šmartno ob Paki

Objekt: OBNOVA IN PREVEZAVA SEKUNDARNEGA VODOVODA NA LJUBLJANSKI CEST NA VISOKO CONO

Opis vsebine: GRAFIČNI PRIKAZ PREDVIDENEGA VODOVODA S PRIKAZOM IN POPISOM ZEMLJIŠKIH PARCEL


Del stav.: /

Odgovorni vodja projekta:	Vid ŽGAJNER, u.d.i.g., IZS G - 3711	Štev.CC:	2222
Odg. projektant načrta:	Vid ŽGAJNER, u.d.i.g., IZS G - 3711	D. načrta:	431-VO/2017
Obdelal:	Vid ŽGAJNER, u.d.i.g., IZS G - 3711	Štev.CC:	MAREC 2018
Datum:	Opis spremembe:	Faza:	PGD
		Merilo:	1:500

Avtor načrta: KOMUNALNO PODJETJE VELENJE d.o.o.

Številka priloge: 0.8.7

Identif. št. načrta: /

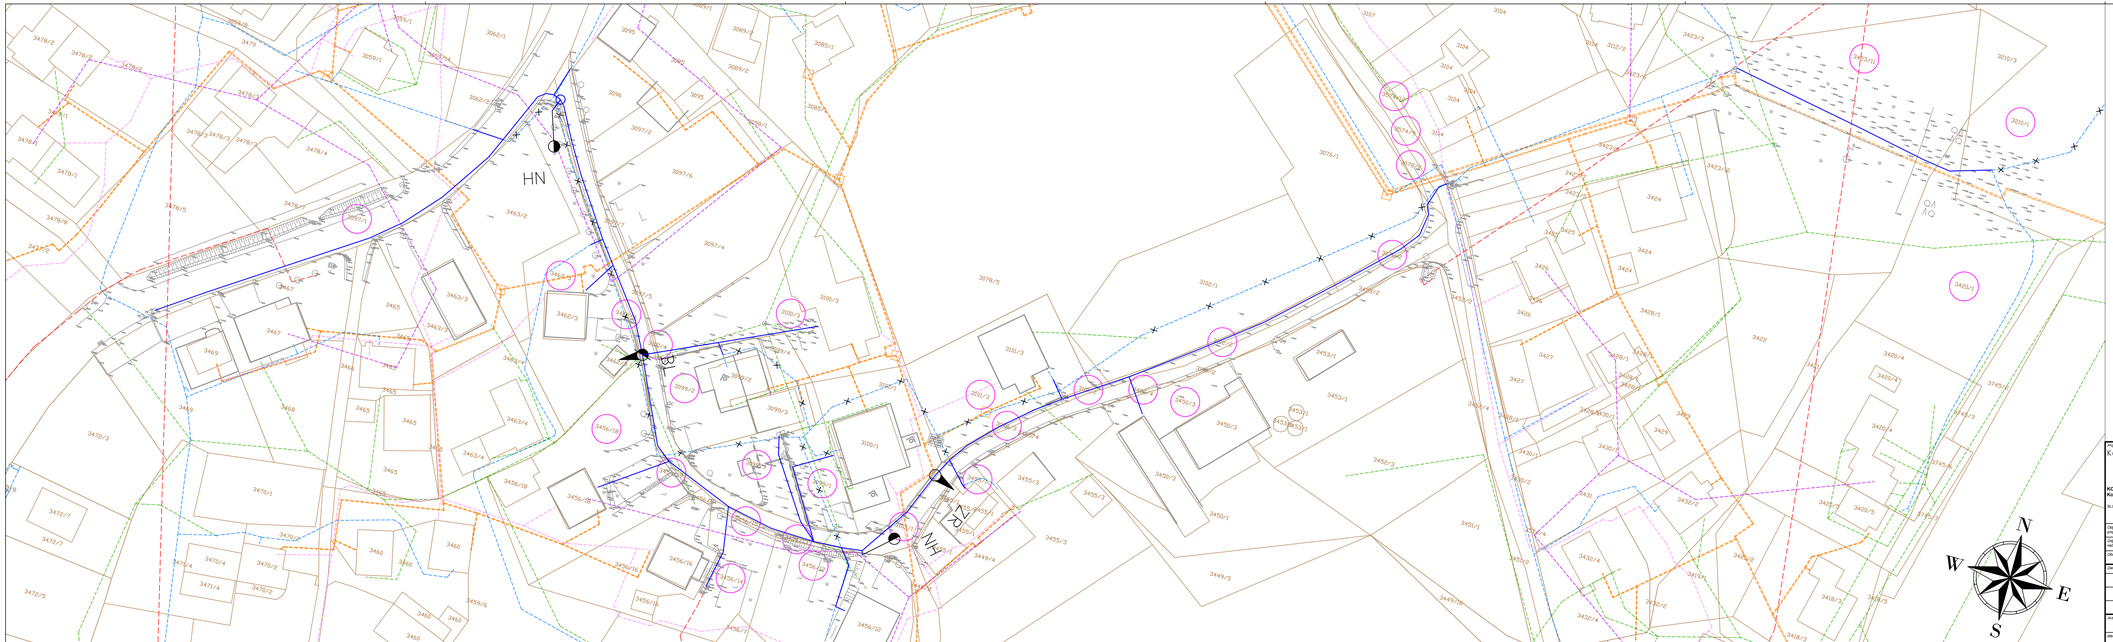

LEGENDA:

	Obstoječe	Predvideno
Objekt		
Geodetski ponsetek		
Oporni zid		
Ograja		
Parcelne meje		
Vodovod		
Mešana kanalizacija		
Meteorna kanalizacija		
Kanalizacija za kom. odpadno vodo		
Komunikacijsko omrežje - Telekom, T-2		
Komunikacijsko omrežje - CATV		
NN in SN elektro omrežje		
VN elektro omrežje		
Plinovod		
Nadzemni hidrant		
Zračnik		
Blatni izpust		

Projektant:
Komunalno podjetje Velenje
KOMUNALNO PODJETJE VELENJE d.o.o.
Koroška cesta 37b, 3320 Velenje
ELEMENTI ZA PRIJAVO

Naročnik/investitor:
MESTNA OBČINA VELE NJE
Titov trg 1
3320 Velenje
OBČINA ŠOŠTANJ
Trg svobode 12
3325 Šoštanj
OBČINA ŠMARTNO OB PAKI
Šmartno ob Paki 69
3327 Šmartno ob Paki

Objekt:	OBNOVA IN PREVEZAVA SEKUNDARNEGA VODOVODA NA LJUBLJANSKI CEST NA VISOKO CONO
Vsa vsebina:	GRAFIČNI PRIKAZ PREDVIDENEGA VODOVODA S PRIKAZOM IN POPISOM ZEMLJIŠKIH PARCEL TER OBSTOJEČIMI VODI
Del vsebine:	/

Odgovorni vodja projekta:	Vid ŽGAJNER, u.d.i.g., IZS G - 3711	Št. projekta:	431-VO/2017
Štev. projektnega načrta:	Vid ŽGAJNER, u.d.i.g., IZS G - 3711	Št. načrta:	431-VO/2017
Obdelal:	Vid ŽGAJNER, u.d.i.g., IZS G - 3711	Št. načrta:	MAREC 2018

Štev. CC:	2222	Faza:	PGD
Merilo:	1:500		

Zadnja sprememba:

Avtor vsebine: KOMUNALNO PODJETJE VELENJE d.o.o.

Ident. št. vsebine: /

Številka prilage: 0.8.8

0.10 IZKAZI

0.11 KOPIJE PRIDOBLJENIH SOGLASIJ IN SOGLASIJ ZA PRIKLJUČITEV

Izdajatelj:	Številka:	Z dne:
Mestna občina Velenje	344-07-0087/2018 344-07-0087	15.05.2018 29.9.2018
Elektro Celje d.d.	1128177	23.05.2018
Komunalno podjetje Velenje d.o.o.	105807/V/18 – BZ – 11465	07.05.2018
Telemach d.o.o.	212/1-2018	08.05.2018
Telekom Slovenije d.d.	63349 – CE/772-LM	31.05.2018
Direkcija RS za vode Sektor območja Savinje	35507-2822/2018-2	30.07.2018

MESTNA OBČINA VELENJE
Titov trg 1
SI-3320 Velenje

MESTNA OBČINA VELENJE telefon: 03-8961-600 / info@velenje.si / www.velenje.si / ID za DDV: SI-49082884 / podračun EZR MOV pri Banki Slovenije št. SI56013330100018411

Občinska uprava Mestne občine Velenje izdaja na podlagi vloge podjetja Komunalno podjetje Velenje d.o.o., Koroška 37b, 3320 Velenje, z dne 24. 9. 2018, v imenu investitorja MESTNE OBČINE VELENJE, Titov trg 1, 3320 Velenje, OBČINE ŠOŠTANJ, Trg svobode 12, 3225 Šoštanj in OBČINE ŠMARTNO OB PAKI, Šmartno ob Paki 69, 3327 Šmartno ob Paki v skladu s 49.b. in 56. členom Zakona o graditvi objektov (Ur. l. RS, št. 102/04 – UPB, 14/05 – popr., 92/05 – ZJC-B, 93/05 – ZVMS, 111/05 – odl. US, 126/07, 108/09, 61/10 – ZRud-1, 20/11 – odl. US, 57/12, 101/13 – ZDavNepr, 110/13, 19/15, 61/17-GZ in 66/17-odl.US), 112. členom Gradbenega zakona (Ur. L. RS, št. 61/17 in 72/17-popr.), 1. ter 2. odstavkom 209. člena Zakona o splošnem upravnem postopku (Ur. l. RS, št. 24/06-UPB2, 105/06-ZUS-1, 126/07, 65/08, 8/10 in 82/13) in 24., 25. ter 27. člena Odloka o občinskih cestah (Uradni vestnik Mestne občine Velenje, št. 17/12) naslednje

SOGLASJE

za poseg v varovalni pas občinskih kategoriziranih cest JP 952651 »Ljubljanska cesta – Pečečnik«, LZ 452081 »Ljubljanska cesta« in LK 451581 »Ljubljanska cesta – pod gradom« zaradi obnove in prevezave sekundarnega vodovoda na Ljubljanski cesti na visoko cono, na podlagi PGD št. 431-VO/2017, marec 2018, katerega je izdelalo Komunalno podjetje Velenje d.o.o., Koroška 37b, 3320 Velenje

Soglasje je izdano pod naslednjimi pogoji:

1. Za zemljiško pravne zadeve za posege na zemljiščih v varovalnem pasu ceste, ki so predmet tega soglasja, si je potrebno pridobiti, v kolikor je to potrebno, posebno soglasje – služnost od lastnikov zemljišč.
2. Vlagatelju se dovoli poseg v varovalni pas občinskih kategoriziranih cest JP 952651 »Ljubljanska cesta – Pečečnik«, LZ 452081 »Ljubljanska cesta« in LK 451581 »Ljubljanska cesta – pod gradom« zaradi obnove in prevezave sekundarnega vodovoda na Ljubljanski cesti na visoko cono, na parcelah št. 3597/6, 3103/1, 3574/9, 3574/12, vse 964 Velenje.
3. Stanje površine se ugotovi s skupnim ogledom z vzdrževalcem cest pred pričetkom del in po sanaciji morebitnih nastalih poškodb.
4. Izvajalec mora urediti območje gradbišča tako, da je onemogočeno odnašanje gradbenega materiala na cestišče in na druge javne površine.
5. Inštalacije v prometnem telesu morajo biti napeljane v posebnih ceveh, ki omogočajo popravila in obnovo brez ponovnih posegov v prometno telo in morajo biti na globini minimalno 1,20 m pod niveleto prometne površine, ter 0,50 m pod dnom obcestnega jarka tako, da bodo lahko gradbena dela ob rekonstrukciji prometne površine potekala nemoteno, označene pa morajo biti z neprekinjenim opozorilnim trakom.
6. **Izvajalec mora pred začetkom gradbenih del območje gradbišča ustrezno zaščititi in označiti s prometno signalizacijo in opremo, za kar si mora pridobiti ustrezno dovoljenje.**
7. Nadzor sanacije prometne površine mora opraviti občinski inšpektor za ceste ali vzdrževalec cest v Mestni občini Velenje.
8. V kolikor se na območju predvidenega gradbenega posega nahajajo drugi komunalni vodi (elektrovod, plinovod, meteorna in fekalna kanalizacija, vodovod) si je pred izvedbo prekopa potrebno od vzdrževalca teh vodov pridobiti soglasje za križanje vodov.
9. Po končanju gradbenih del je potrebno prometne površine očistiti, odstraniti začasno prometno signalizacijo in prometne površino usposobiti za normalen promet.
10. Izvajalec je dolžan po končanju del odpraviti na svoje stroške vse nastale poškodbe na prometnih površinah in drugih površinah, ki jih je uporabljal pri izvajanju del in predati upravljavcu površine v stanju, kot so bile pred začetkom izvajanja del.
11. Gradbišče je potrebno vzpostaviti v prvotno stanje najkasneje v 7 dneh po končanih gradbenih delih.
12. Izvajalec je odgovoren za tehnično pravilno in točno izvedbo vseh del ob upoštevanju pogojev izdanega soglasja in je materialno in kazensko odgovoren za vso škodo, ki bi nastala na cesti ali bi bila povzročena uporabnikom ceste zaradi tehnologije izvajanja del.

Za izdajo soglasja se upravne takse ne zaračunava.

Pripravila:
Marina KRMPOTIČ, *dipl. inž. grad.*

Anton BRODNIK, *dipl. ing. zaščite pri delu, mag.*
vodja Urada za komunalne dejavnosti

MESTNA OBČINA VELENJE 6 VELENJE

V postopku odločil:
mag. Iztok Mori
direktor občinske uprave

Številka: 344-07-0087/2018
Datum: 26. 9. 2018

Poslano:
1. Komunalno podjetje Velenje, Koroška 37b, 3320 Velenje – s povratnico
2. Arhiv, tu

REPUBLIKA SLOVENIJA
MINISTRSTVO ZA OKOLJE IN PROSTOR

DIREKCIJA REPUBLIKE SLOVENIJE ZA VODE
ektor območja Savinje

Mariborska c. 88, 3000 Celje

T: 03 428 88 00
E: gp.drsv@gov.si
www.dv.gov.si

001258659

Velenje AR
Prispelo 31-07-2018
Sektor SIR
Referent

Številka: 35507-2822/2018-2
Datum: 30.07.2018
Datoteka: KPV_MOV-Ob-Šoš-Ob-ŠobP_Obn-sek vod-Lj-c_Sklep-ni-upr-stvar

Ministrstvo za okolje in prostor, Direkcija Republike Slovenije za vode, izdaja na podlagi 153. člena Zakona o vodah (Uradni list RS, št. 67/02, 110/02-ZGO-1, 2/04-ZZdrl-A, 41/04-ZVO-1, 57/08, 57/12, 100/13, 40/14 in 56/15; v nadaljevanju: ZV-1), v zadevi izdaje vodnega soglasja strankam - investitorjem, Mestni občini Velenje, Titov trg 1, 3320 Velenje, Občini Šoštanj, Trg svobode 12, 3325 Šoštanj in Občini Šmartno ob Paki, Šmartno ob Paki 69, 3327 Šmartno ob Paki, ki jih zastopa pooblaščenec – projektant, Komunalno podjetje Velenje d.o.o., Koroška cesta 37/b, 3320 Velenje (v nadaljevanju: pooblaščenec) naslednji

SKLEP

1. Zahtevek strank, Mestne občine Velenje, Titov trg 1, 3320 Velenje, Občine Šoštanj, Trg svobode 12, 3325 Šoštanj in Občine Šmartno ob Paki, Šmartno ob Paki 69, 3327 Šmartno ob Paki, vložen za izdajo vodnega soglasja k načrtovanemu posegu v prostor – obnovi in prevezavi sekundarnega vodovoda na Ljubljanski cesti na visoko cono, na zemljiščih s parc. štev. 3597/1, 3462/3, 3462/4, 3100/4, 3100/3, 3099/2, 3456/19, 3456/18, 3456/15, 3456/14, 3456/13, 3099/1, 3099/3, 3456/12, 3103/1, 3455/1, 3078/3, 3101/3, 3101/2, 3450/4, 3450/3, 3102/2, 3076/2, 3078/2, 3547/9, 3574/12, 3423/11, 3210/1,3420/1, k.o. Velenje (964), v Velenju, v mestni občini Velenje, **se zavrže**, ker v tej zadevi ne gre za upravno stvar.

2. V tem postopku stroški niso nastali.

Obrazložitev:

Stranke, Mestna občina Velenje, Titov trg 1, 3320 Velenje, Občina Šoštanj, Trg svobode 12, 3325 Šoštanj in Občina Šmartno ob Paki, Šmartno ob Paki 69, 3327 Šmartno ob Paki, so z vlogo dne 25.04.2018 po pooblaščencu, Komunalno podjetje Velenje d.o.o., Koroška cesta 37/b, 3320 Velenje, na Direkcijo Republike Slovenije za vode podala zahtevek za izdajo vodnega soglasja k obnovi in prevezavi sekundarnega vodovoda na Ljubljanski cesti na visoko cono v Velenju, v mestni občini Velenje. Vlogi sta bila priložena projektna dokumentacija PGD za objekt: "Obnova in prevezava sekundarnega vodovoda na Ljubljanski cesti na visoko cono" (štev. proj: 431-VO/2017, marec 2018, projektant: Komunalno podjetje Velenje d.o.o., Koroška cesta 37/b, 3320 Velenje) ter pooblastilo strank pooblaščencu za zastopanje v upravnem postopku zadeve.

Postopek izdaje vodnega soglasja se vodi po določbah Zakona o vodah in Zakona o graditvi objektov (Uradni list RS, št. 102/04 – uradno prečiščeno besedilo, 14/05 – popr., 92/05 – ZJC-B, 93/05 – ZVMS, 111/05 – odl. US, 126/07, 108/09, 61/10 – ZRud-1, 20/11 – odl. US, 57/12, 101/13 – ZDavNepr, 110/13, 19/15, 61/17 – GZ in 66/17 – odl. US), v povezavi s prvim odstavkom 106. člena Gradbenega zakona (Uradni list RS, št. 61/17 in 72/17 – popr.).

V 150. členu ZV-1 je tako določeno, da se lahko poseg v prostor, ki bi lahko trajno ali začasno vplival na vodni režim ali stanje voda, izvede samo na podlagi vodnega soglasja. Za izdajo tega upravnega akta iz 153. člena ZV-1 pa je na podlagi drugega odstavka 14. člena Uredbe o organih v sestavi ministrstev pristojna Direkcija Republike Slovenije za vode.

Predmet obravnave tega postopka je obnova in prevezave obstoječega, dotrajanega vodovoda na Ljubljanski cesti v Velenju, južno od Velenjskega gradu. Načrtovana je izgradnja novega distribucijskega vodovoda (cevovod 1, cevovod 2), prevezava vseh sekundarnih vodov, postavitev hidrantov in sanacija vodovodnih priključkov območja.

Kot je razvidno iz vlogi priložene projektne dokumentacije, poteka trasa obravnavanega vodovoda s priključki večinoma v cestnih telesih obstoječih lokalnih cest, cestnih priključkov in dovozov do posameznih objektov mestnega naselja.

Na območju poteka vodovoda ni vodotokov. Posegov na vodna zemljišča z načrtovano obnovo in prevezavo vodovoda ne bo. Lokacija obravnavanega vodovoda ni poplavno ogrožena in ni na območju varstvenih pasov virov pitne vode.

Iz zgoraj navedenega izhaja, da v obravnavani zadevi ne gre za poseg, ki bi lahko trajno ali začasno vplival na vodni režim in stanje voda, zato ni podlage za upravno odločanje in torej ne gre za upravno stvar. V skladu s 1. točko prvega odstavka 129. člena ZUP je treba zahtevo stranke zavreči. Posledično to tudi pomeni, da je izvedba nameravanega posega v prostor možna brez predhodne pridobitve mnenja o vplivu posega na vodni režim in stanje voda Direkcije Republike Slovenije za vode.

Po petem odstavku 213. člena, v povezavi s 118. členom Zakona o splošnem upravnem postopku (Uradni list RS, št. 24/06 – uradno prečiščeno besedilo in spremembe) je bilo treba odločiti tudi o stroških tega upravnega postopka. Glede na to, da v tem postopku stroški niso nastali, je bilo o njih odločeno, kot je razvidno iz 2. točke izreka tega sklepa.

Vloga in sklep sta po 35. točki 28. člena Zakona o upravnih taksah (Uradni list RS, št. 106/10 – uradno prečiščeno besedilo in 14/15 – ZUUJFO; 84/15 – ZZelP-J in 32/16; v nadaljevanju: ZUT) oproščena upravne takse.

Vlogi za vodno soglasje priloženo projektno dokumentacijo smo zadržali v arhivu.

POUK O PRAVNEM SREDSTVU: Zoper ta sklep je dovoljena pritožba na Ministrstvo za okolje in prostor v roku 15 dni od dneva vročitve tega sklepa. Pritožba se vloži pisno ali poda ustno na zapisnik pri Direkciji Republike Slovenije za vode, Hajdrihova ulica 28c, 1000 Ljubljana. V skladu z določili 28. člena ZUT se za pritožbo upravna taksa ne plača.

Postopek vodil:
Borut Šalej
Višji svetovalec I

REPUBLIKA SLOVENIJA
DIREKCIJA REPUBLIKE SLOVENIJE ZA VODE
Ljubljana

Alenka Zupančič
Vodja Sektorja območja Savinje

Vročiti:
1. Pooblaščencu: Komunalno podjetje Velenje d.o.o.,
   Koroška cesta 37/b, 3320 Velenje - osebno

Dostopovna omrežja, Operativa
TKO vzhodna Slovenija
Lava 1, 3000 Celje

001258171

TelekomSlovenije

Velenje R1
Prispelo: - 8 -06- 2018
Sektor: SLR
Referent:

09292018053100824

KOMUNALNO PODJETJE VELENJE D.O.O.
KOROŠKA CESTA 37 B

3320 VELENJE

Številka: 17610202-00131201804250013

Vaš znak: 105810/IV-18/VŽ
Datum: 31.5.2018

Vlagatelj:	KOMUNALNO PODJETJE VELENJE D.O.O., KOROŠKA CESTA 37 B, 3320 VELENJE
Investitor:	MESTNA OBČINA VELENJE, OBČINA ŠOŠTANJ, OBČINA ŠMARTNO OB PAKI, TITOV TRG 1, 3320 VELENJE
Objekt:	OBNOVA IN PREVEZAVA SEKUNDARNEGA VODOVODA NA LJUBLJANSKI CESTI NA VISOKO CONO
Lokacija objekta:	VELENJE, Občina: VELENJE
k.o.: VELENJE	Parc. št.: PO TRASI

Na podlagi 49b., 49c., 50., 50a., in 62. člen Zakona o graditvi objektov - ZGO-1 (Uradni list RS, št. 102/04 s spremembami); 9., 10., 12., 13. in 16. členom Zakona o elektronskih komunikacijah - ZEKom-1 (Uradni list RS, št. 109/2012 s spremembami) in Pravilnika o delu komisije za pregled projektne dokumentacije (uradno glasilo Telekoma Slovenije št. 3/04) vam izdajamo:

SOGLASJE K PROJEKTNIM REŠITVAM št.: 63349- CE/772-LM

Za projekt št.: 431-VO/2017, izdelovalca KOMUNALNO PODJETJE VELENJE D.O.O., za objekt: OBNOVA IN PREVEZAVA SEKUNDARNEGA VODOVODA NA LJUBLJANSKI CESTI NA VISOKO CONO.

V območju predvidene gradnje so obstoječi glavni TK vodi Telekom Slovenije d.d., kot so informativno vrisani v vaši priloženi situaciji.
Točne trase vseh obstoječih TK vodov se določijo na kraju samem z zakoličbo, za kar je treba 30 dni pred pričetkom del obvestiti Telekom Slovenije d.d..
Na mestih kjer bo TK omrežje Telekom Slovenije d.d. oviralo gradnjo komunalnih priključkov ali dovoza je potrebna njegova zaščita in položitev rezervnih cevi po celotni dolžini pri prečkanju obstoječe trase (pri Telekom Slovenije d.d. so tipske PVC cevi premera 110 mm ali 125 mm) ali prestavitev, katera se izvede v sodelovanju, pod nadzorom in po navodilih predstavnika Telekom Slovenije d.d. Rezervne cevi se ustrezno zaščitijo in zaprejo na obeh straneh.
Vsa dela v zvezi z zaščito in prestavitvijo tangiranih vodov izvede Telekom Slovenije (ogledi, izdelava tehničnih rešitev in projektov, zakoličba, izvedba del in dokumentiranje izvedenih del) na osnovi pismenega naročila investitorja ali izvajalca del in po pogojih nadzornega organa Telekom Slovenije.
Zemeljska dela v bližini obstoječega TK omrežja je potrebno izvajati ročno.
Investitorja bremenijo stroški odprave napak na TK omrežju, ki bodo nastale zaradi del na omenjenem objektu, morebitne prestavitve kabla, kakor tudi stroški zaradi izpada prometa, ki bi zaradi tega nastali.
Po dokončanju del je potrebno predložiti podjetju Telekom Slovenije d.d. geodetski posnetek novega stanja.

Soglasje k projektnim rešitvam velja eno leto od dneva izdaje soglasja.
Kontaktna oseba Telekoma Slovenije d.d.:

- Miran Skamen, tel.: 03 428 3426

Postopek vodil:

Ludvik Miklavc

Žig:

Vodja TKO vzhodna Slovenija:

Boris Cajnko

TelekomSlovenije 171 d.d.

V vednost: naslov, arhiv

MESTNA OBČINA VELENJE
telefon: 03-8961-600 / info@velenje.si / www.velenje.si / ID za DDV: SI-49082884 / podračun EZR MOV pri Banki Slovenije št. SI56013330100018411

Velenje AR!
Prispelo: 18 -05- 2018
SIR
Sektor:
Referent:

MESTNA OBČINA VELENJE
Titov trg 1
SI-3320 Velenje

Občinska uprava Mestne občine Velenje izdaja na podlagi vloge podjetja Komunalno podjetje Velenje d.o.o., Koroška 37b, 3320 Velenje, z dne 25. 4. 2018, v imenu investitorja MESTNE OBČINE VELENJE, Titov trg 1, 3320 Velenje, OBČINE ŠOŠTANJ, Trg svobode 12, 3225 Šoštanj in OBČINE ŠMARTNO OB PAKI, Šmartno ob Paki 69, 3327 Šmartno ob Paki v skladu s 49.b. in 56. členom Zakona o graditvi objektov (Ur. l. RS, št. 102/04 – UPB, 14/05 – popr., 92/05 – ZJC-B, 93/05 – ZVMS, 111/05 – odl. US, 126/07, 108/09, 61/10 – ZRud-1, 20/11 – odl. US, 57/12, 101/13 – ZDavNepr, 110/13, 19/15, 61/17-GZ in 66/17-odl.US), 1. ter 2. odstavkom 209. člena Zakona o s[illegible] RS, št. 24/06-UPB2, 105/06-ZUS-1, 126/07, 65/08, 8/10 in 82/13) in 24., 25. ter 27. člena Odloka o občin[illegible] občine Velenje, št. 17/12) naslednje

001257893

SOGLASJE

za poseg v varovalni pas občinskih kategoriziranih cest JP 952651 »Ljubljanska cesta – Pečečnik«, LZ 452081 »Ljubljanska cesta« in LK 451581 »Ljubljanska cesta – pod gradom« zaradi obnove in prevezave sekundarnega vodovoda na Ljubljanski cesti na visoko cono, na podlagi PGD št. 431-VO/2017, marec 2018, katerega je izdelalo Komunalno podjetje Velenje d.o.o., Koroška 37b, 3320 Velenje

Soglasje je izdano pod naslednjimi pogoji:

1. Za zemljiško pravne zadeve za posege na zemljiščih v varovalnem pasu ceste, ki so predmet tega soglasja, si je potrebno pridobiti, v kolikor je to potrebno, posebno soglasje – služnost od lastnikov zemljišč.
2. Vlagatelju se dovoli poseg v varovalni pas občinskih kategoriziranih cest JP 952651 »Ljubljanska cesta – Pečečnik«, LZ 452081 »Ljubljanska cesta« in LK 451581 »Ljubljanska cesta – pod gradom« zaradi obnove in prevezave sekundarnega vodovoda na Ljubljanski cesti na visoko cono.
3. Stanje površine se ugotovi s skupnim ogledom z vzdrževalcem cest pred pričetkom del in po sanaciji morebitnih nastalih poškodb.
4. Izvajalec mora urediti območje gradbišča tako, da je onemogočeno odnašanje gradbenega materiala na cestišče in na druge javne površine.
5. Inštalacije v prometnem telesu morajo biti napeljane v posebnih ceveh, ki omogočajo popravila in obnovo brez ponovnih posegov v prometno telo in morajo biti na globini minimalno 1,20 m pod niveleto prometne površine, ter 0,50 m pod dnom obcestnega jarka tako, da bodo lahko gradbena dela ob rekonstrukciji prometne površine potekala nemoteno, označene pa morajo biti z neprekinjenim opozorilnim trakom.
6. **Izvajalec mora pred začetkom gradbenih del območje gradbišča ustrezno zaščititi in označiti s prometno signalizacijo in opremo, za kar si mora pridobiti ustrezno dovoljenje.**
7. Nadzor sanacije prometne površine mora opraviti občinski inšpektor za ceste ali vzdrževalec cest v Mestni občini Velenje.
8. V kolikor se na območju predvidenega gradbenega posega nahajajo drugi komunalni vodi (elektrovod, plinovod, meteorna in fekalna kanalizacija, vodovod) si je pred izvedbo prekopa potrebno od vzdrževalca teh vodov pridobiti soglasje za križanje vodov.
9. Po končanju gradbenih del je potrebno prometne površine očistiti, odstraniti začasno prometno signalizacijo in prometne površino usposobiti za normalen promet.
10. Izvajalec je dolžan po končanju del odpraviti na svoje stroške vse nastale poškodbe na prometnih površinah in drugih površinah, ki jih je uporabljal pri izvajanju del in predati upravljavcu površine v stanju, kot so bile pred začetkom izvajanja del.
11. Gradbišče je potrebno vzpostaviti v prvotno stanje najkasneje v 7 dneh po končanih gradbenih delih.
12. Izvajalec je odgovoren za tehnično pravilno in točno izvedbo vseh del ob upoštevanju pogojev izdanega soglasja in je materialno in kazensko odgovoren za vso škodo, ki bi nastala na cesti ali bi bila povzročena uporabnikom ceste zaradi tehnologije izvajanja del.

Za izdajo soglasja se upravne takse ne zaračunava.

Pripravila:
Marina KRMPOTIČ, *dipl. inž. grad.*

V postopku odločil:
mag. Iztok Mori
direktor občinske uprave

Anton BRODNIK, *dipl. ing. zaščite pri delu, mag.*
vodja Urada za komunalne dejavnosti

Številka: 344-07-0087/2018
Datum: 15. 5. 2018

Poslano:

1. Komunalno podjetje Velenje, Koroška 37b, 3320 Velenje – s povratnico
2. Arhiv, tu

Elektro Celje, d.d.

Elektro Celje, d.d.
Vrunčeva 2a
3000 Celje
Slovenija

T +386 (0) 3 42 01 000
F +386 (0) 3 42 01 010
E info@elektro-celje.si
W www.elektro-celje.si

ELEKTRO CELJE, d.d. za distribucijskega operaterja na osnovi 465. člena Energetskega zakona (Ur.l. RS, št. 17/14, 81/15) in 49.b ter 50.a. člena Zakona o graditvi objektov (Ur.l. RS, št. 102/04, 126/07, 108/09, 57/12, 101/13, 110/13 in 19/15) ter na podlagi vloge št. **1128177** z dne **25. 4. 2018** izdaja

KOMUNALNO PODJETJE VELENJE, D.O.O.
KOROŠKA CESTA 37 B

3320 VELENJE

001258016

Velenje
Prispelo 25 -05- 2018
Sektor
Referent SIR

K dokumentaciji: NAČRT GRADBENIH KONSTRUKCIJ IN DRUGI GRADBENI NAČRTI, št. 431-VO/2017
Izdelovalec projekta: KOMUNALNO PODJETJE VELENJE, D.O.O., KOROŠKA CESTA 37 B, 3320 VELENJE
Za objekt: **OBNOVA IN PREVEZAVA SEKUNDARNEGA VODOVODA NA LJUBLJANSKI CESTI NA VISOKO CONO**
Investitorji: MESTNA OBČINA VELENJE, TITOV TRG 1, 3320 VELENJE,
OBČINA ŠOŠTANJ, TRG SVOBODE 12, 3325 ŠOŠTANJ,
OBČINA ŠMARTNO OB PAKI, ŠMARTNO OB PAKI 69, 3327 ŠMARTNO OB PAKI

Katastrska občina	Parcelne številke
964 - VELENJE	Po projektu

SOGLASJE K PROJEKTU št. 1128177

V postopku izdaje soglasja je bilo ugotovljeno, da so upoštevani vsi pogoji.

To soglasje k projektu velja eno leto od dneva izdaje!

Slovenj Gradec, 23. 5. 2018

Pripravil/-a:
BOJAN KARLIN

ELEKTRO CELJE, podjetje za distribucijo električne energije, d.d. CELJE, Vrunčeva 2a 03

Razvojni inženir I:
STANKO KRENKER, dipl. inž. el.

Poslano:
- KOMUNALNO PODJETJE VELENJE, D.O.O., KOROŠKA CESTA 37 B, 3320 VELENJE
- Arhiv
- Nadzorništvo Velenje

Komunalno podjetje Velenje, d. o. o.
Koroška cesta 37/b
SI-3320 Velenje
t: +386 (0)3 896 11 00
f: +386 (0)3 896 11 27
e: kpv@kp-velenje.si
www.kp-velenje.si

Številka: 105807/V/18 – BZ – **11465**
Datum: 7. 5. 2018

Komunalno podjetje Velenje, d. o. o., **izdaja** na zahtevo investitork **MESTNE OBČINE VELENJE, Titov trg 1, 3320 VELENJE, OBČINE ŠOŠTANJ, Trg svobode 12, 3325 ŠOŠTANJ in OBČINE ŠMARTNO OB PAKI, Šmartno ob Paki 69, 3327 ŠMARTNO OB PAKI,** ki jih po pooblastilu zastopa KOMUNALNO PODJETJE VELENJE, d. o. o., Koroška cesta 37/b, 3320 VELENJE, na podlagi vloge z dne 24. 4. 2018 in 50a. člena Zakona o graditvi objektov (Uradni list RS številka 102/2004–uradno prečiščeno besedilo, številka 14/2005–popravek 126/2007–ZGO–1B, 108/2009–ZGO–1C, 57/20012–ZGO–1D, 110/2013– ZGO–E in 19/2015), 15. člena Odloka o oskrbi s pitno vodo v Mestni občini Velenje (Uradni vestnik MOV, številka 07/2014), 11. člena Odloka o odvajanju in čiščenju komunalne in padavinske odpadne vode za območje Mestne občine Velenje (Uradni vestnik Mestne občine Velenje, številka 15/2013) ter 11. člena Odloka o dejavnosti sistemskega operaterja distribucijskega omrežja zemeljskega plina in distribuciji toplote v Mestni občini Velenje (Uradni vestnik Mestne občine Velenje, številka 15/2007), v zadevi izdaje soglasja, naslednjo

SOGLASJE
za VODOVOD, KANALIZACIJO in TOPLOVOD
»REŠITVE SO USTREZNE«

za **OBNOVO IN PREVEZAVO SEKUNDARNEGA VODOVODA NA LJUBLJANSKI CESTI NA VISOKO CONO V VELENJU.**

V postopku izdaje soglasja je bilo ugotovljeno, da je priložena projektna dokumentacija PGD številka 431-VO/2017, ki jo je izdelalo KOMUNALNO PODJETJE VELENJE, d. o. o., v marcu 2018, izdelana v skladu z zahtevami Komunalnega podjetja Velenje, d. o. o..

Veljavnost soglasja je eno leto.

Zoran Benčič
samostojni referent za soglasja

Komunalno podjetje Velenje, d. o. o.
Koroška cesta 37/b
3320 Velenje

Primož Rošer
vodja PE Komunala

Ervin Miklavžina
vodja PE Energetika

Vročeno:

- KOMUNALNO PODJETJE VELENJE, d. o. o., Koroška cesta 37/b, 3320 Velenje, osebno vročeno
- arhiv podjetja

telemach

Telemach d.o.o.
Brnčičeva ulica 49A • 1231 Ljubljana - Črnuče
080 22 88 • info@telemach.si • www.telemach.si

KOMUNALNO PODJETJE
VELENJE D.O.O.
KOROŠKA CESTA 37B

3320 VELENJE

Velenje R1
Prispelo -9 -05- 2018
Sektor SIR
Referent:

001257801

Naš znak: 212/1-2018 Datum: 8.5.2017

Objekt: Obnova in prevezava sekundarnega vodovoda na Ljubljanski cesti na Visoko cono
Investitor: Mestna Občina Velenje, Titov trg 1, 3320 Velenje
Občina Šoštanj, Trg svobode 12, 3325 Šoštanj
Občina Šmartno ob Paki, Šmartno ob Paki 69, 3327 Šmartno ob Paki
Kraj posega: parc. št. (po seznamu iz vloge)
Katastrska občina: VELENJE
Vlagatelj: Komunalno podjetje Velenje, Koroška cesta 37B, 3320 Velenje
Datum vloge: 25.4.2018
Priloga: Vloga za izdajo soglasja št.: 105810/IV-18/VŽ, PGD št.: 431-VO/2017

Na podlagi: 49b., 49c., 50. in 50a. člena Zakona o graditvi objektov ZGO-1B (Uradni list RS, št. 102/2004, 126/2007) in Zakona o spremembah in dopolnitvah Zakona o graditvi objektov ZGO 1D (Uradni list RS, št. 57/2012), 13. in 16. člena Zakona o elektronskih komunikacijah ZEKom-1 (Uradni list št. 109/2012), vam izdajamo

SOGLASJE K PROJEKTNIM REŠITVAM PGD

Na osnovi vloge vlagatelja Komunalno podjetje Velenje, Koroška cesta 37B, 3320 Velenje za projekt št.: 431-VO/2017, **Obnova in prevezava sekundarnega vodovoda na Ljubljanski cesti na Visoko cono** izjavljamo:

»REŠITVE SO USTREZNE«

Soglasje velja eno leto od dneva izdaje.

TELEMACH d.o.o.
Pripravil:
Gorazd Gomze dipl.inž.el.

Gomze Gorazd

Poslano:
- Naslovniku
- Arhiv -

telemach
Telemach d.o.o. 43