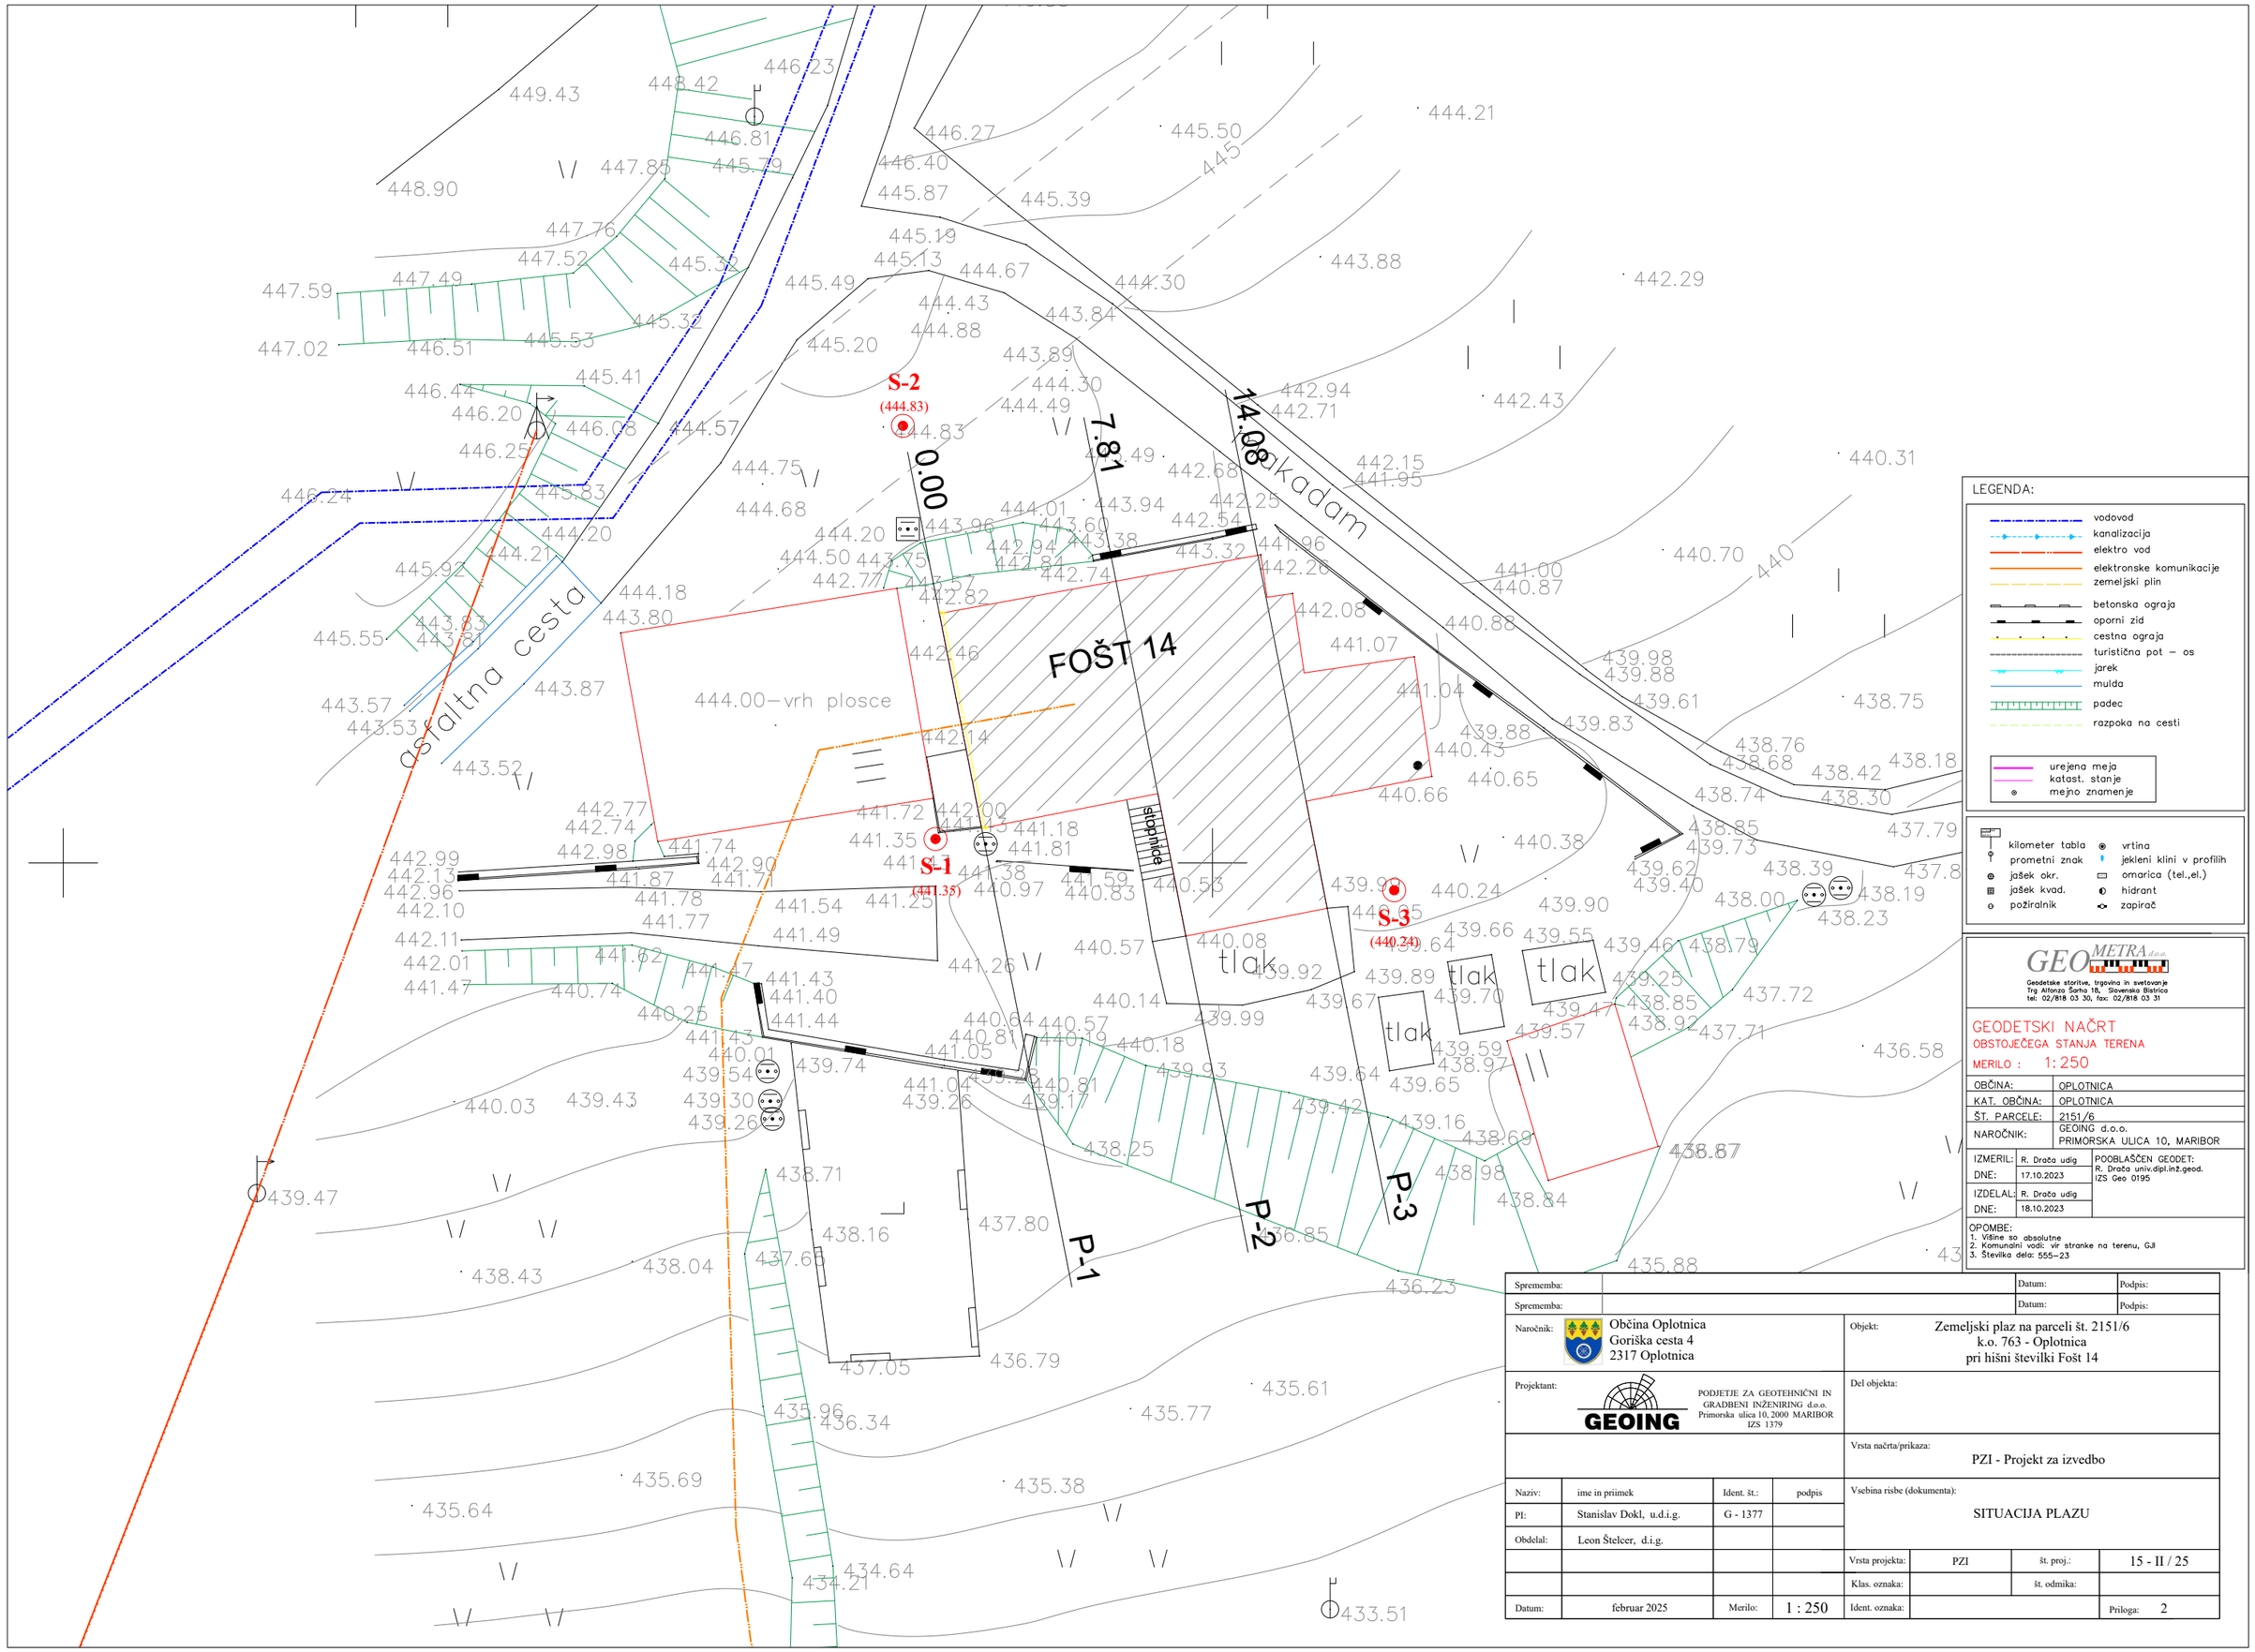


GEOMETRA d.o.o.
Geodetske storitve, trgovina in svetovanje
Trg Alfonza Šarha 18, Slovenska Bistrica
tel: 02/818 03 30, fax: 02/818 03 31

GEODETSKI NAČRT
OBSTOJEČEGA STANJA TERENA

MERILO : 1: 250

OBČINA:	OPLOTNICA
KAT. OBČINA:	OPLOTNICA
ŠT. PARCELE:	2151/6
NAROČNIK:	GEOING d.o.o. PRIMORSKA ULICA 10, MARIBOR

IZMERIL:	R. Drača udig	POOBLAŠČEN GEODET: R. Drača univ.dipl.inž.geod. IZS Geo 0195
DNE:	17.10.2023	
IZDELAL:	R. Drača udig	
DNE:	18.10.2023	

OPOMBE:
1. Višine so absolutne
2. Komunalni vodi: vir stranke na terenu, GJI
3. Številka dela: 555–23

Sprememba:				Datum:	Podpis:
Sprememba:				Datum:	Podpis:

Naročnik: Občina Oplotnica
Goriška cesta 4
2317 Oplotnica

Objekt: Zemeljski plaz na parceli št. 2151/6
k.o. 763 - Oplotnica
pri hišni številki Fošt 14

Projektant: GEOING
PODJETJE ZA GEOTEHNIČNI IN GRADBENI INŽENIRING d.o.o.
Primorska ulica 10, 2000 MARIBOR
IZS 1379

Del objekta:

Vrsta načrta/prikaza: PZI - Projekt za izvedbo

Naziv:	ime in priimek	Ident. št.:	podpis
PI:	Stanislav Dokl, u.d.i.g.	G - 1377	
Obdelal:	Leon Štelcer, d.i.g.		

Vsebina risbe (dokumenta): SITUACIJA PLAZU

Vrsta projekta:	PZI	št. proj.:	15 - II / 25
Klas. oznaka:		št. odmika:	
Datum:	februar 2025	Merilo:	1 : 250
Ident. oznaka:		Priloga:	2