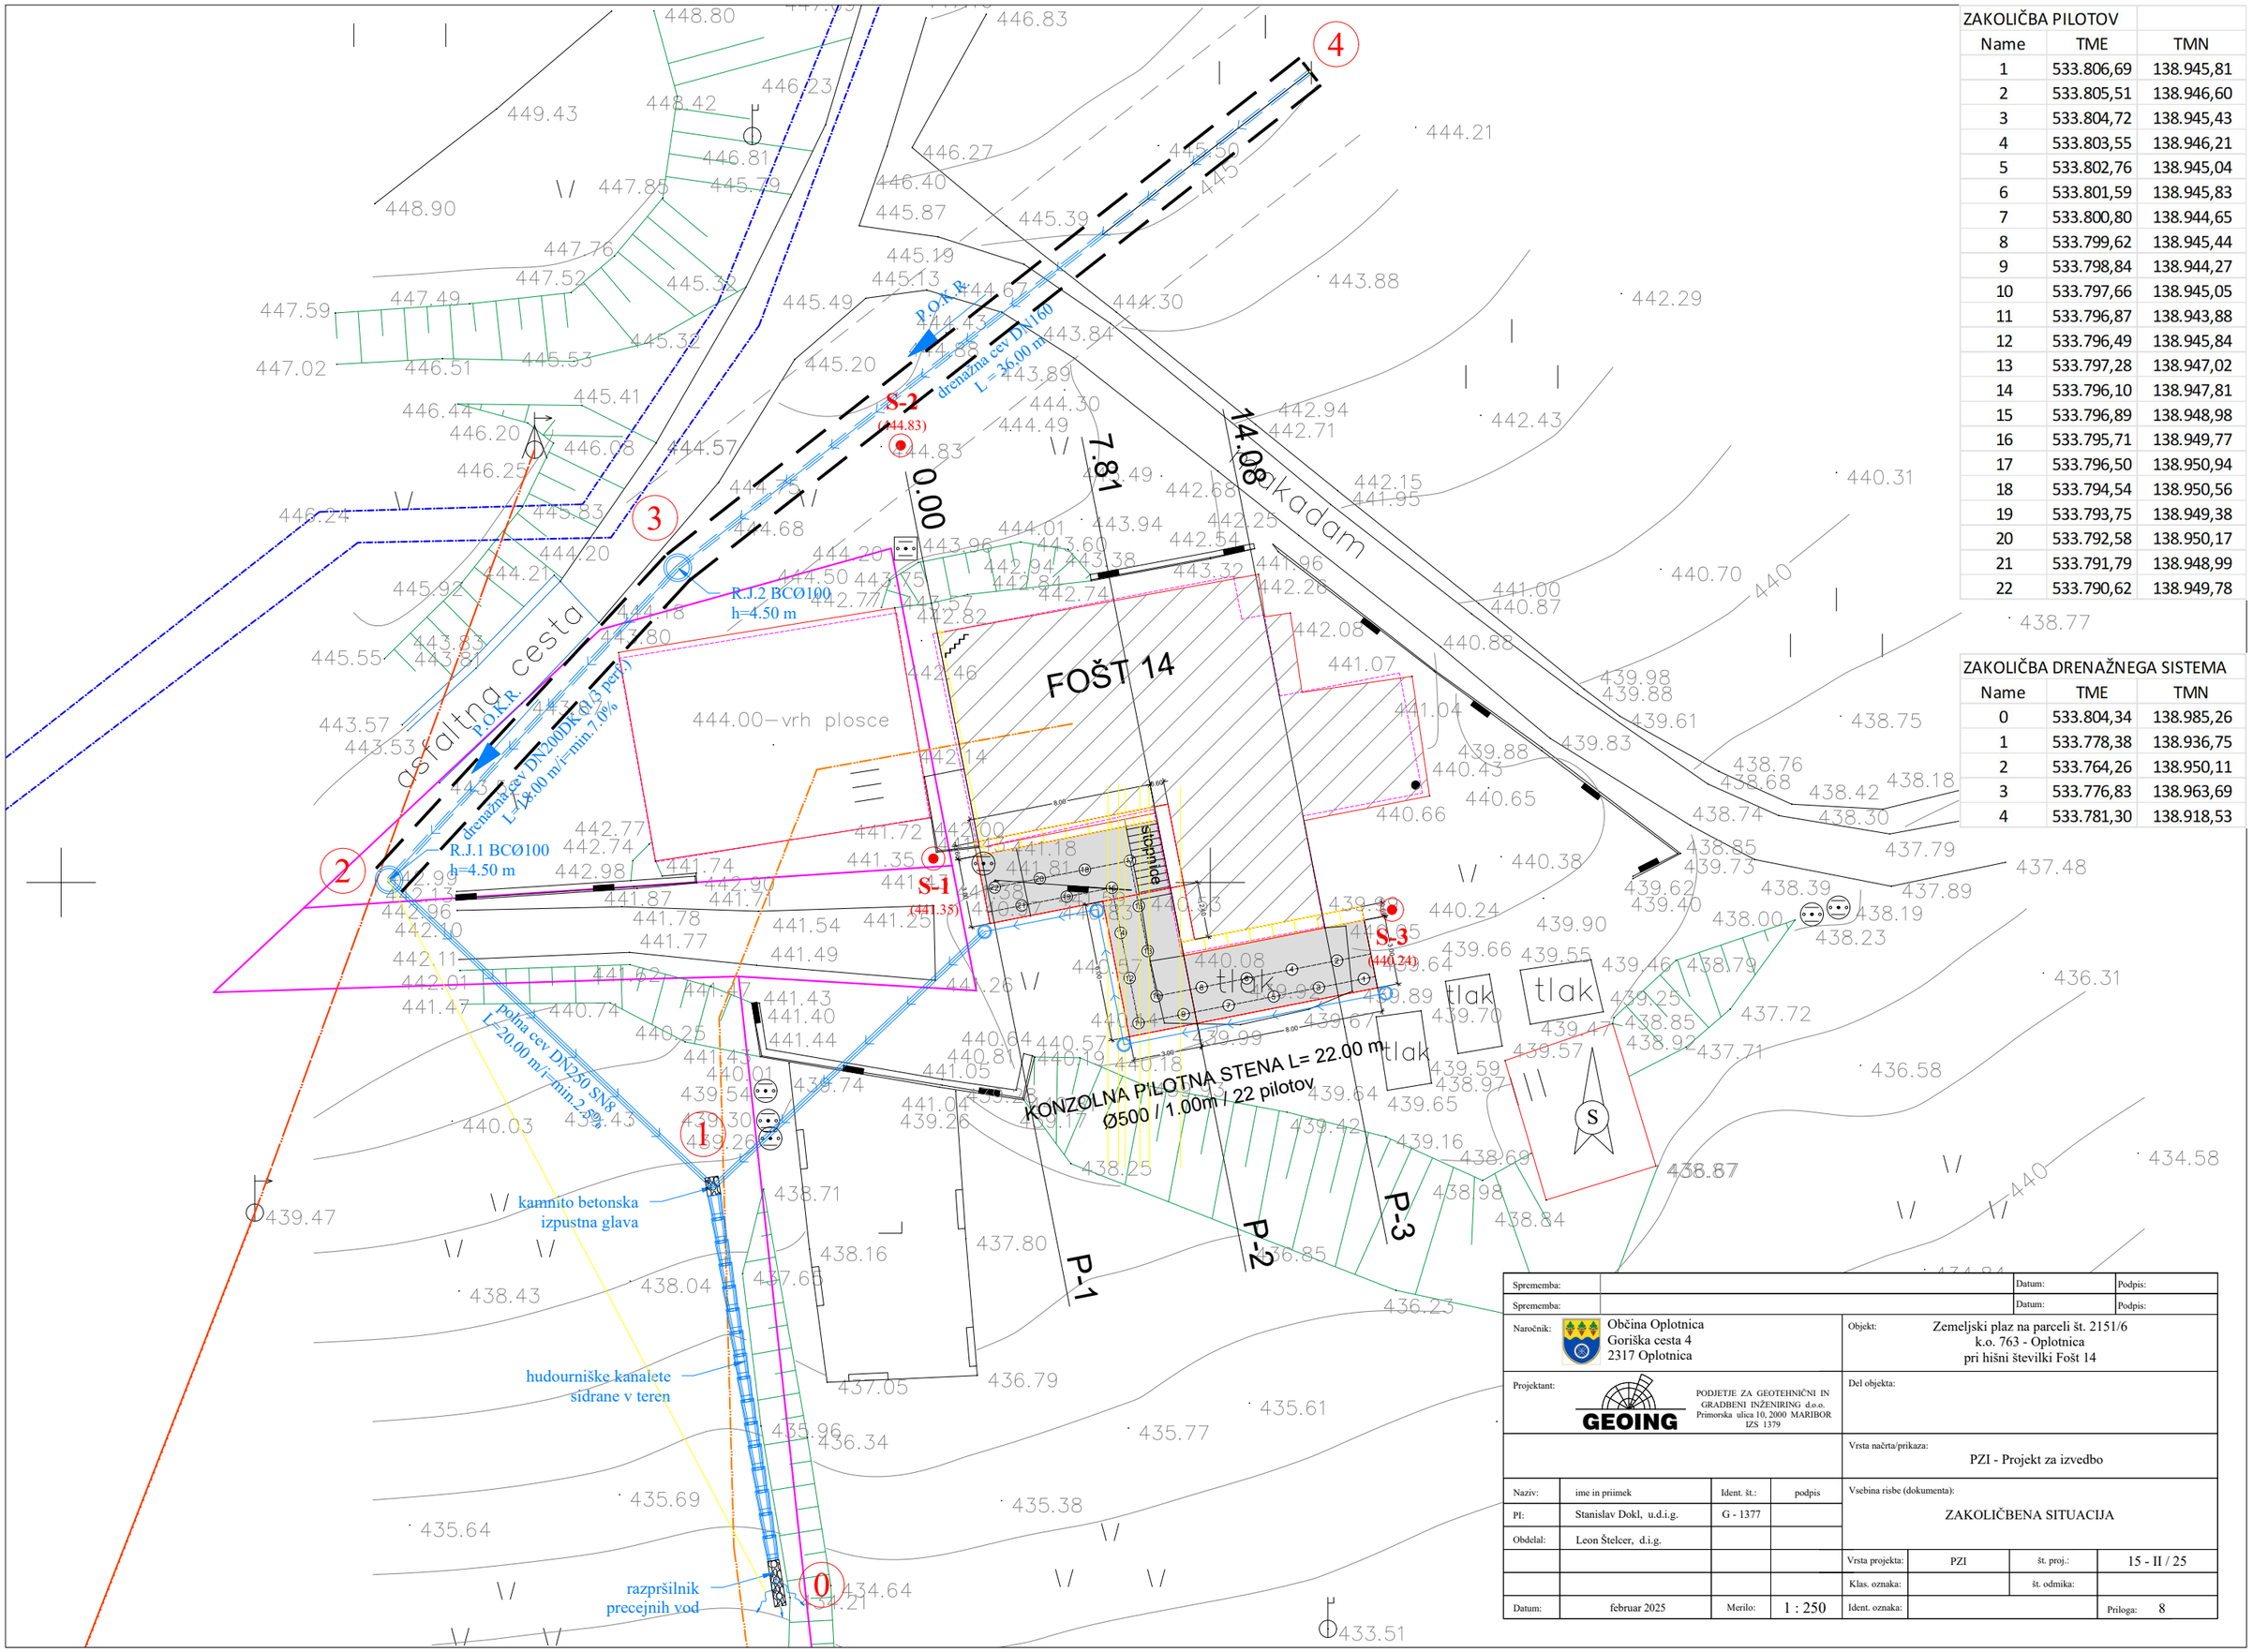


ZAKOLIČBA PILOTOV		
Name	TME	TMN
1	533.806,69	138.945,81
2	533.805,51	138.946,60
3	533.804,72	138.945,43
4	533.803,55	138.946,21
5	533.802,76	138.945,04
6	533.801,59	138.945,83
7	533.800,80	138.944,65
8	533.799,62	138.945,44
9	533.798,84	138.944,27
10	533.797,66	138.945,05
11	533.796,87	138.943,88
12	533.796,49	138.945,84
13	533.797,28	138.947,02
14	533.796,10	138.947,81
15	533.796,89	138.948,98
16	533.795,71	138.949,77
17	533.796,50	138.950,94
18	533.794,54	138.950,56
19	533.793,75	138.949,38
20	533.792,58	138.950,17
21	533.791,79	138.948,99
22	533.790,62	138.949,78

ZAKOLIČBA DRENAŽNEGA SISTEMA		
Name	TME	TMN
0	533.804,34	138.985,26
1	533.778,38	138.936,75
2	533.764,26	138.950,11
3	533.776,83	138.963,69
4	533.781,30	138.918,53

Sprememba:		Datum:	Podpis:
Sprememba:		Datum:	Podpis:
Naročnik:	Občina Oplotnica Goriška cesta 4 2317 Oplotnica	Objekt:	Zemeljski plaz na parceli št. 2151/6 k.o. 763 - Oplotnica pri hišni številki Fošt 14
Projektant:	GEOING PODJETJE ZA GEOTEHNIČNI IN GRADBENI INŽENIRING d.o.o. Primorska ulica 10, 2000 MARIBOR IZS 1379	Del objekta:	
		Vrsta načrta/prikaza:	PZI - Projekt za izvedbo

Naziv:	ime in priimek	Ident. št.:	podpis
PI:	Stanislav Dokl, u.d.i.g.	G - 1377	
Obdelal:	Leon Štelcer, d.i.g.		

Vsebina risbe (dokumenta):	ZAKOLIČBENA SITUACIJA		
Vrsta projekta:	PZI	št. proj.:	15 - II / 25
Klas. oznaka:		št. odmika:	
Ident. oznaka:		Priloga:	8

Datum: februar 2025 Merilo: 1 : 250