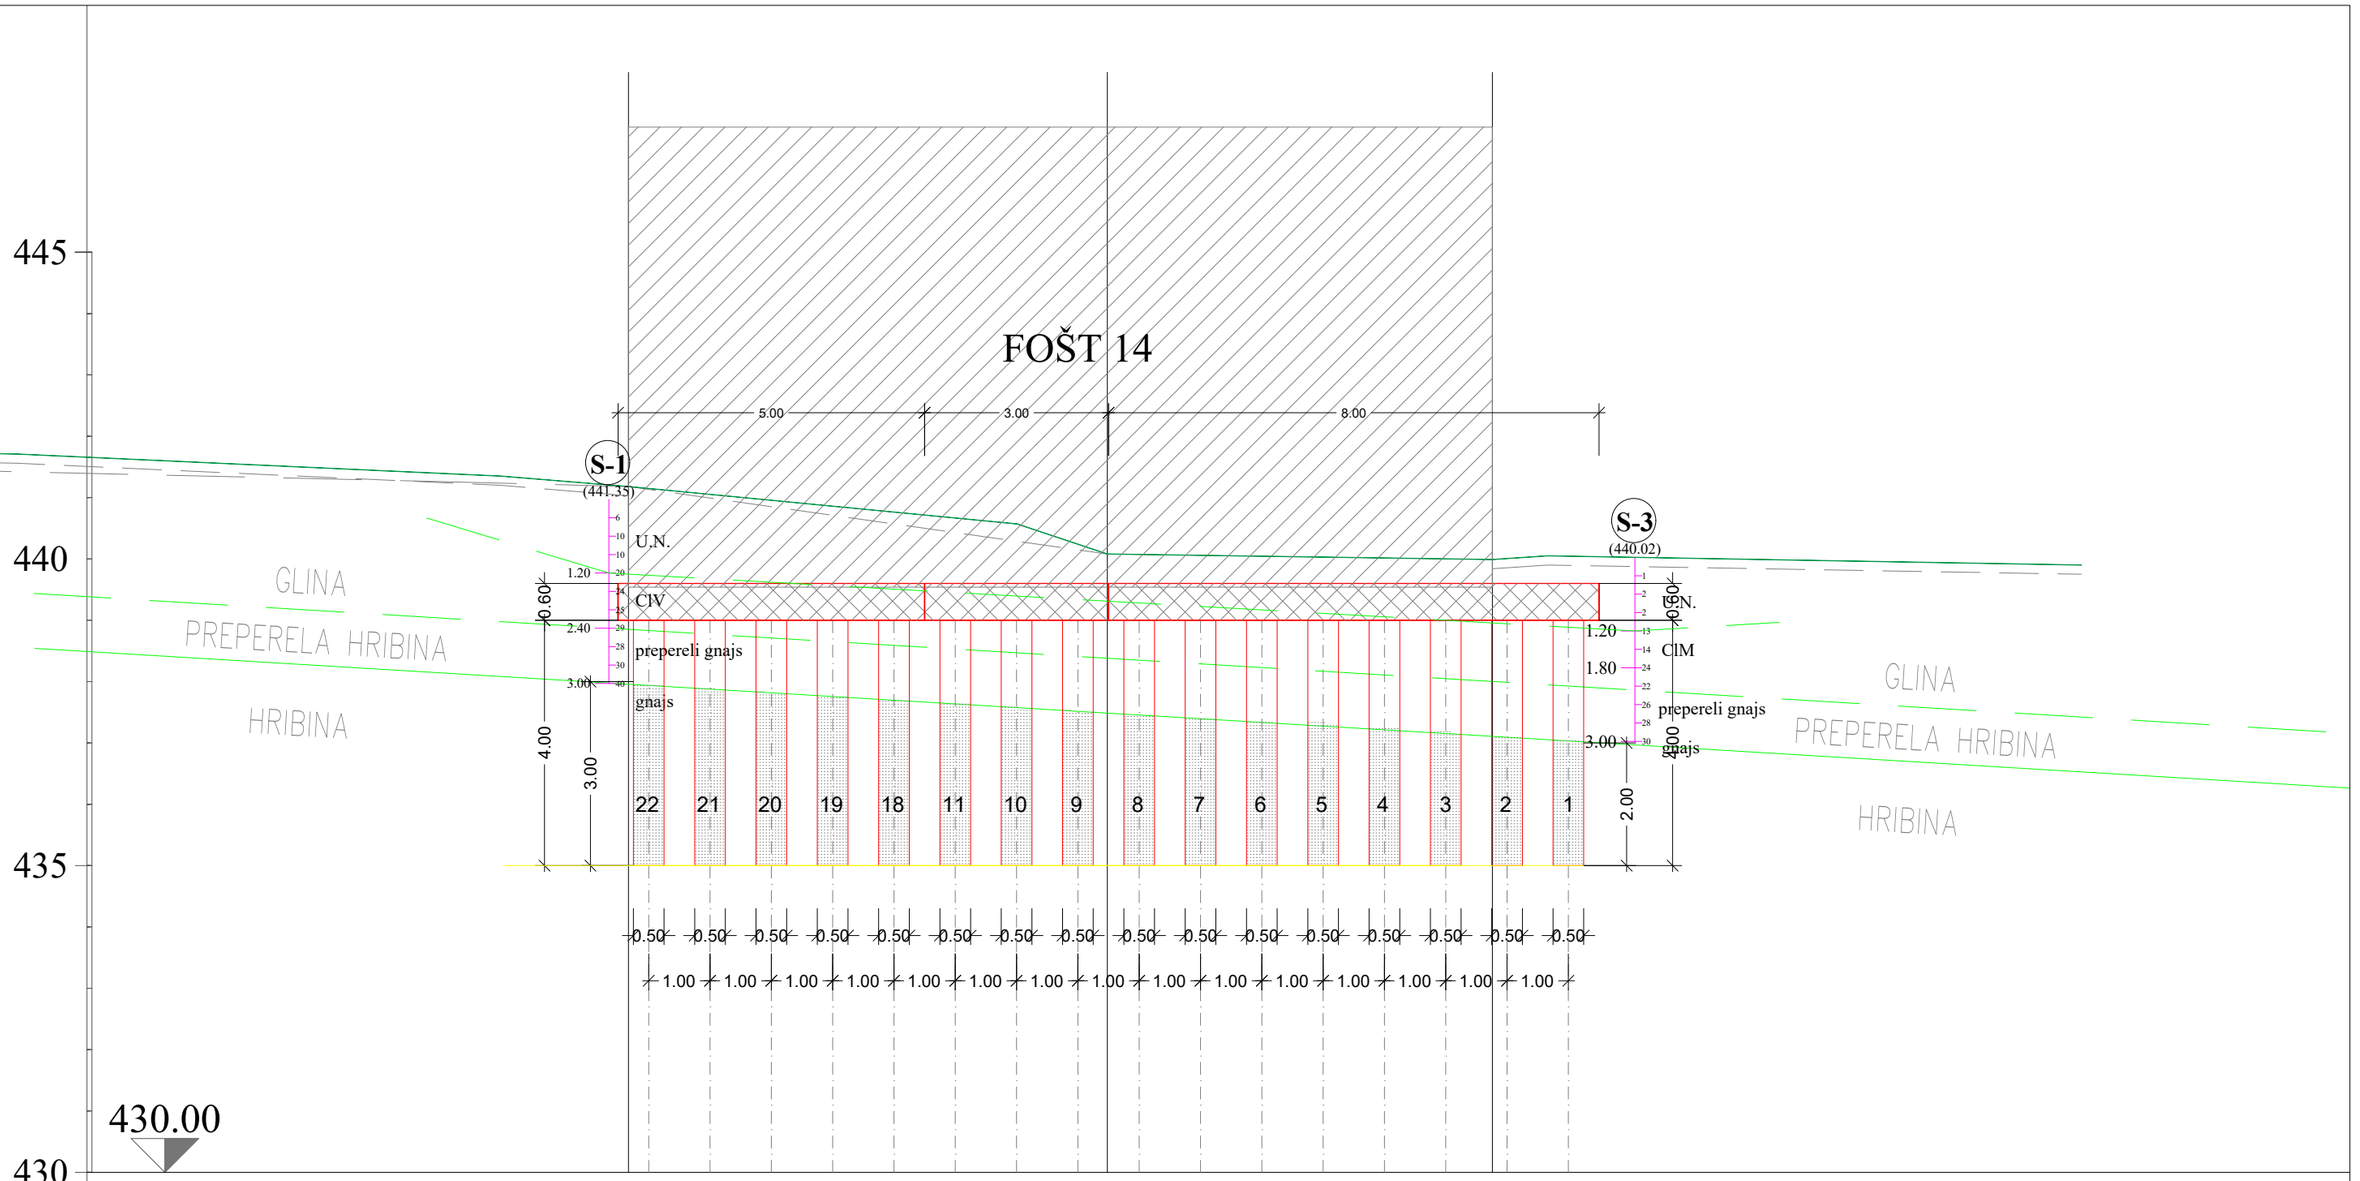


Sprememba:		Datum:	Podpis:
Sprememba:		Datum:	Podpis:

Naročnik: Občina Oplotnica, Goriška cesta 4, 2317 Oplotnica

Objekt: Zemeljski plaz na parceli št. 2151/6, k.o. 763 - Oplotnica, pri hišni številki Fošt 14

Projektant: GEOING — PODJETJE ZA GEOTEHNIČNI IN GRADBENI INŽENIRING d.o.o., Primorska ulica 10, 2000 MARIBOR, IZS 1379

Del objekta:

Vrsta načrta/prikaza: PZI - Projekt za izvedbo

Naziv:	ime in priimek	Ident. št.:	podpis
PI:	Stanislav Dokl, u.d.i.g.	G - 1377	
Obdelal:	Leon Štelcer, d.i.g.		

Vsebina risbe (dokumenta): VZDOLŽNI PREREZ VP-1

Vrsta projekta:	PZI	št. proj.:	15 - II / 25
Klas. oznaka:		št. odmika:	
Ident. oznaka:		Priloga:	14
Datum:	februar 2025	Merilo:	1 : 100