
ARMATURNA RISBA
PILOTOV Ø500 mm


M 1 : 20

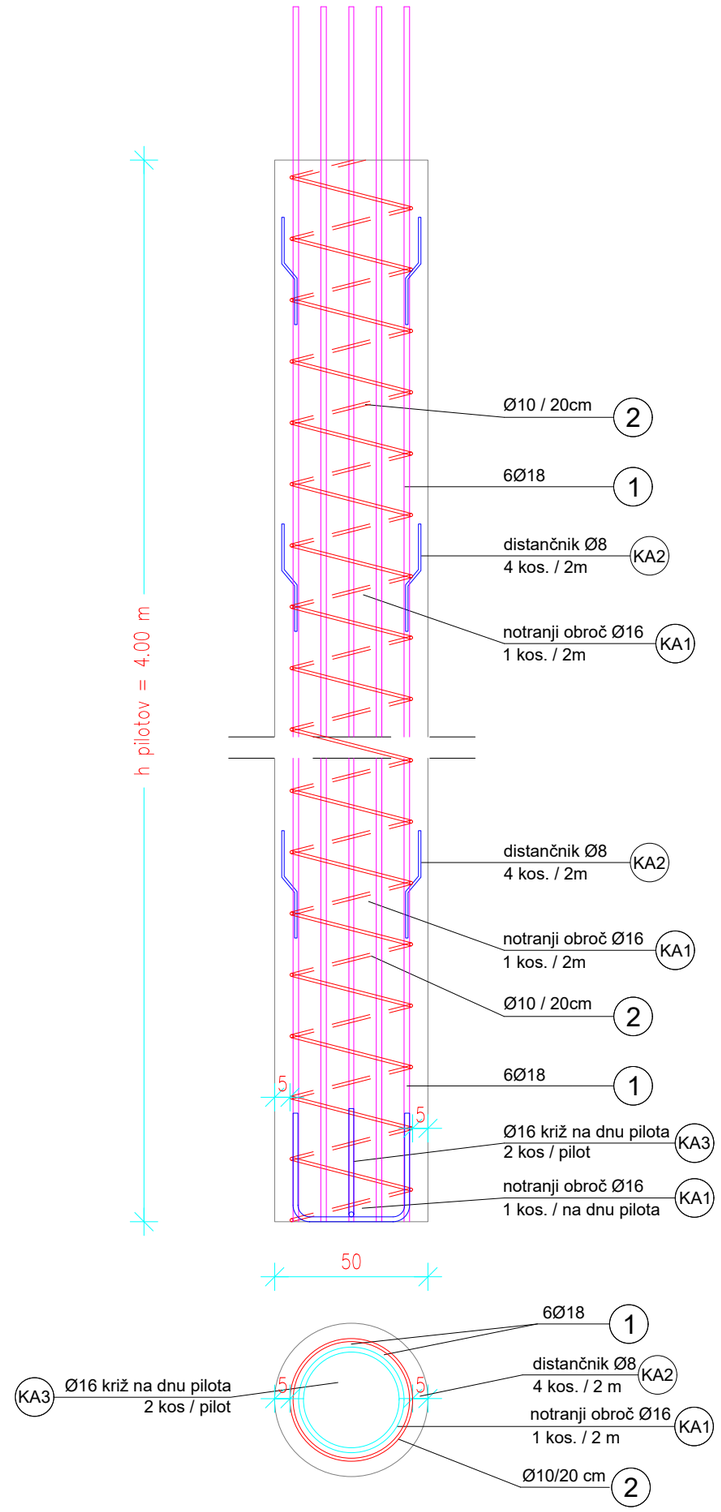


OBLIKA ARMATURE

B500B

ARMATURA V PILOTIH:

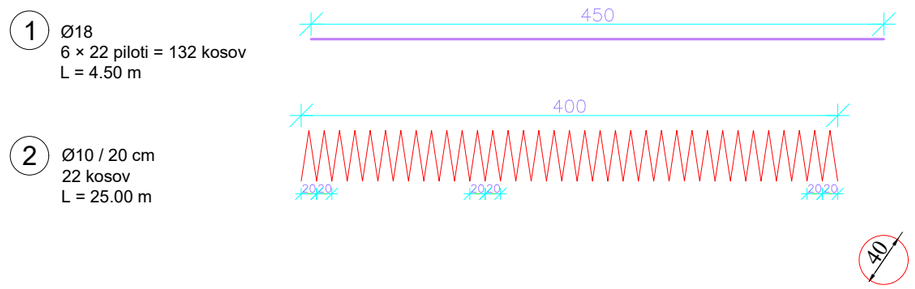

DODATNA - KONSTRUKTIVNA ARMATURA

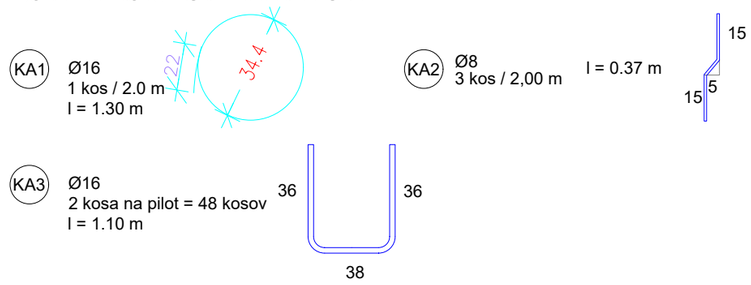

LEGENDA:
B500B REBRASTA ARMATURA
C30/37, XC2, Dmax=16mm (PILOTI)
a = 5 cm (PILOTI)

Sprememba:						Datum:	Podpis:
Sprememba:						Datum:	Podpis:
Naročnik:	Občina Oplotnica Goriška cesta 4 2317 Oplotnica			Objekt:	Zemeljski plaz na parceli št. 2151/6 k.o. 763 - Oplotnica pri hišni številki Fošt 14		
Projektant:	GEOING PODJETJE ZA GEOTEHNIČNI IN GRADBENI INŽENIRING d.o.o. Primorska ulica 10, 2000 MARIBOR IZS 1379			Del objekta:			
				Vrsta načrta/prikaza:	PZI - Projekt za izvedbo		
Naziv:	ime in priimek	Ident. št.:	podpis	Vsebina risbe (dokumenta):	ARMATURNA RISBA PILOTOV Ø500 mm		
PI:	Stanislav Dokl, u.d.i.g.	G - 1377					
Obdelal:	Leon Štelcer, d.i.g.						
				Vrsta projekta:	PZI	št. proj.:	15 - II / 25
				Klas. oznaka:		št. odmika:	
Datum:	februar 2025	Merilo:	1 : 20	Ident. oznaka:		Priloga:	16