

ARMATURNA RISBA
VEZNE GREDE I

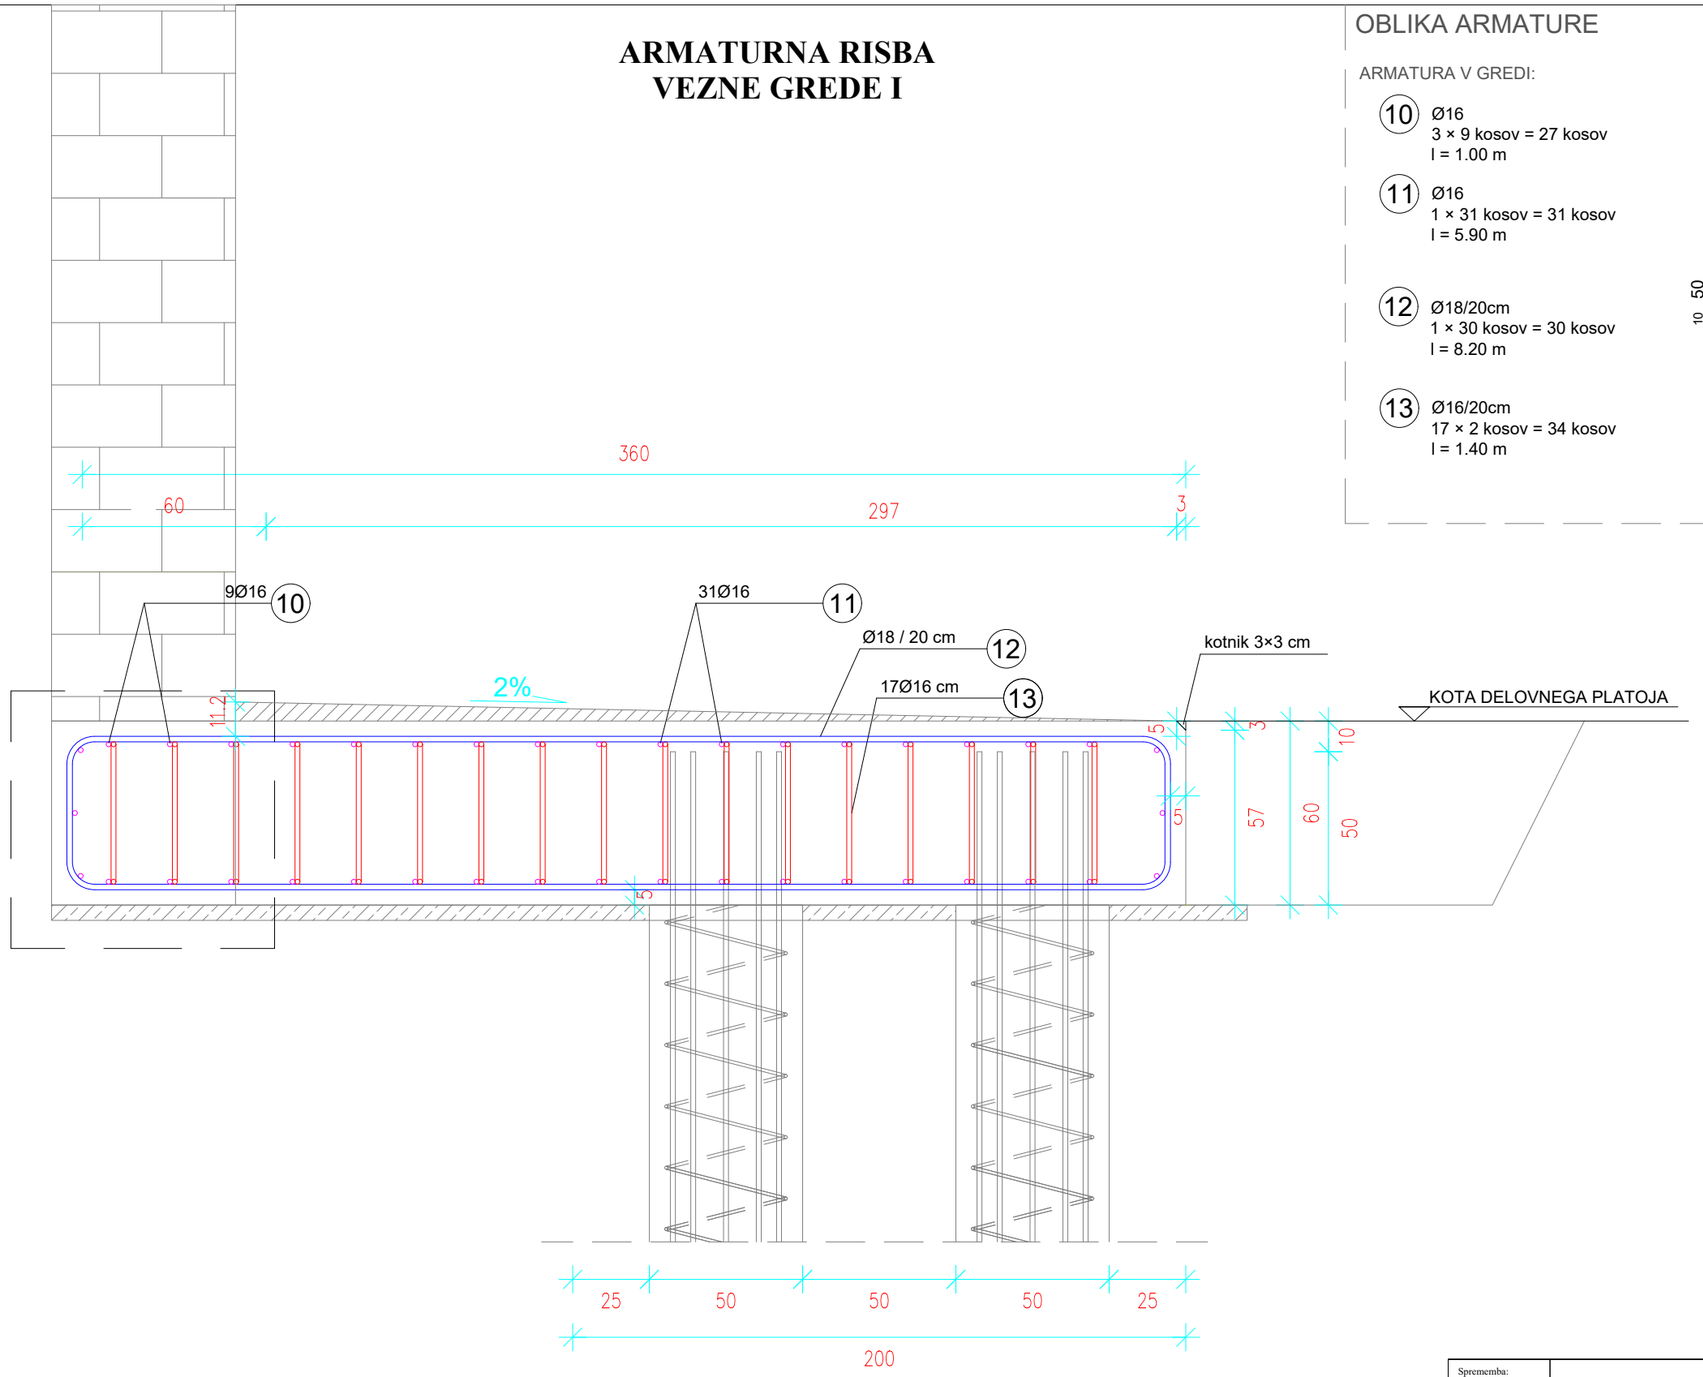


OBLIKA ARMATURE

ARMATURA V GREDI:

10 Ø16
3 × 9 kosov = 27 kosov
l = 1.00 m

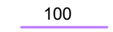


11 Ø16
1 × 31 kosov = 31 kosov
l = 5.90 m

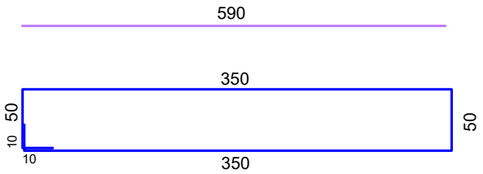

12 Ø18/20cm
1 × 30 kosov = 30 kosov
l = 8.20 m

13 Ø16/20cm
17 × 2 kosov = 34 kosov
l = 1.40 m

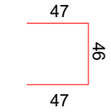

LEGENDA:

B500B REBRASTA ARMATURA

C30/37 XD3, XF4 (GREDA)
a = 5 cm (GREDA)

C16/20 (PODBETON)
d = 5 cm

Sprememba:				Datum:		Podpis:	
Sprememba:				Datum:		Podpis:	
Naročnik:	Občina Oplotnica Goriška cesta 4 2317 Oplotnica			Objekt:	Zemeljski plaz na parceli št. 2151/6 k.o. 763 - Oplotnica pri hišni številki Fošt 14		
Projektant:	GEOING PODJETJE ZA GEOTEHNIČNI IN GRADBENI INŽENIRING d.o.o. Primorska ulica 10, 2000 MARIBOR IZS 1379			Del objekta:			
				Vrsta načrta/prikaza:	PZI - Projekt za izvedbo		
Naziv:	ime in priimek	Ident. št.:	podpis	Vsebina risbe (dokumenta):	ARMATURNA RISBA VEZNE GREDE I		
PI:	Stanislav Dokl, u.d.i.g.	G - 1377					
Obdelal:	Leon Štelcer, d.i.g.						
				Vrsta projekta:	PZI	št. proj.:	15 - II / 25
				Klas. oznaka:		št. odmika:	
Datum:	februar 2025	Merilo:	1 : 20	Ident. oznaka:		Priloga:	17