

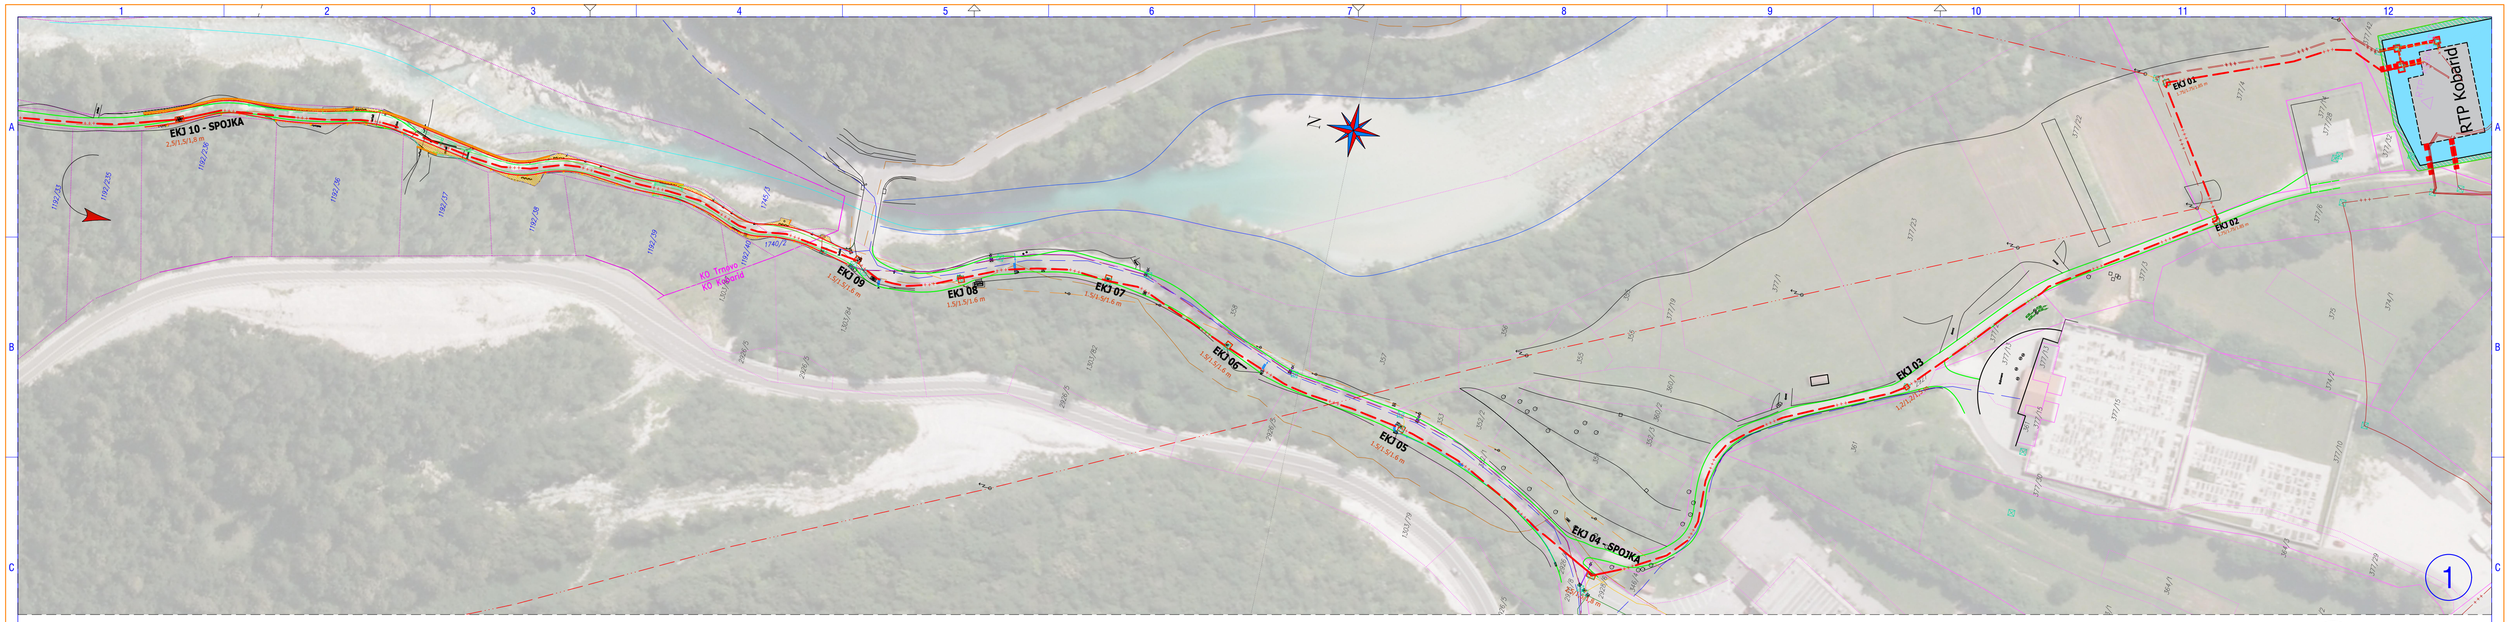


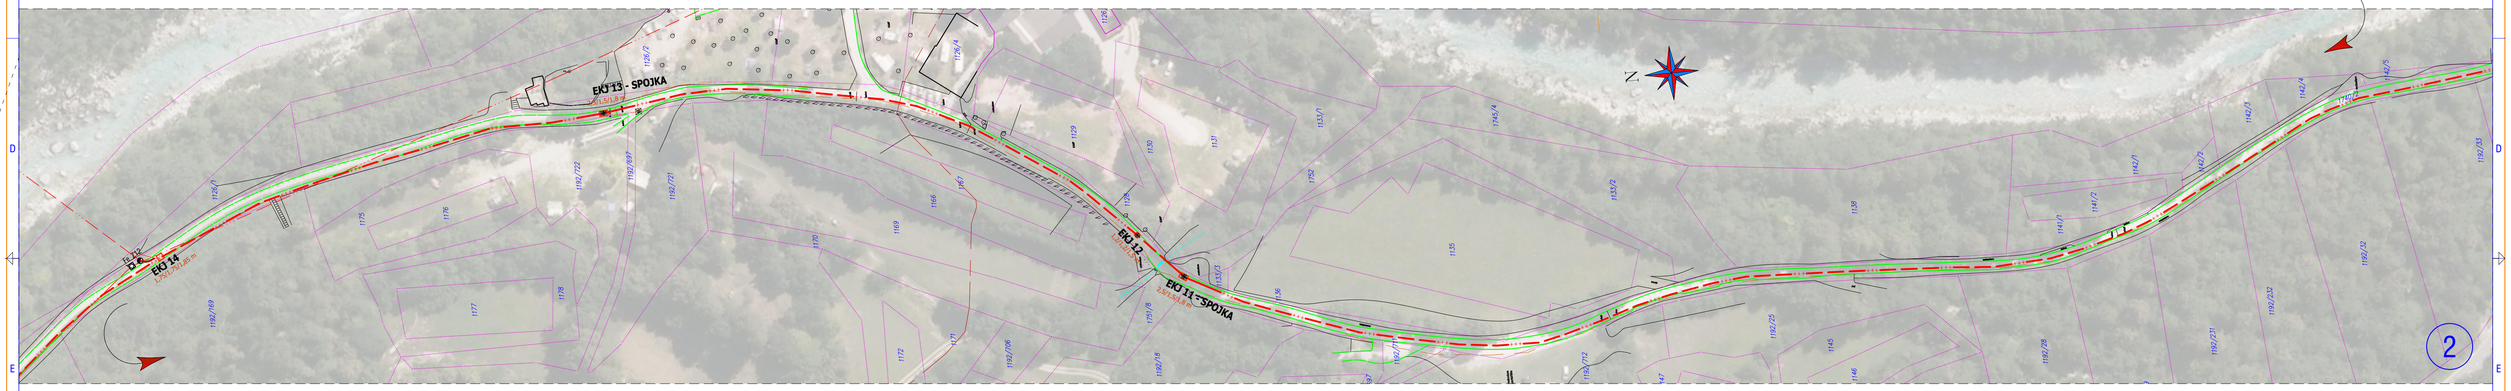

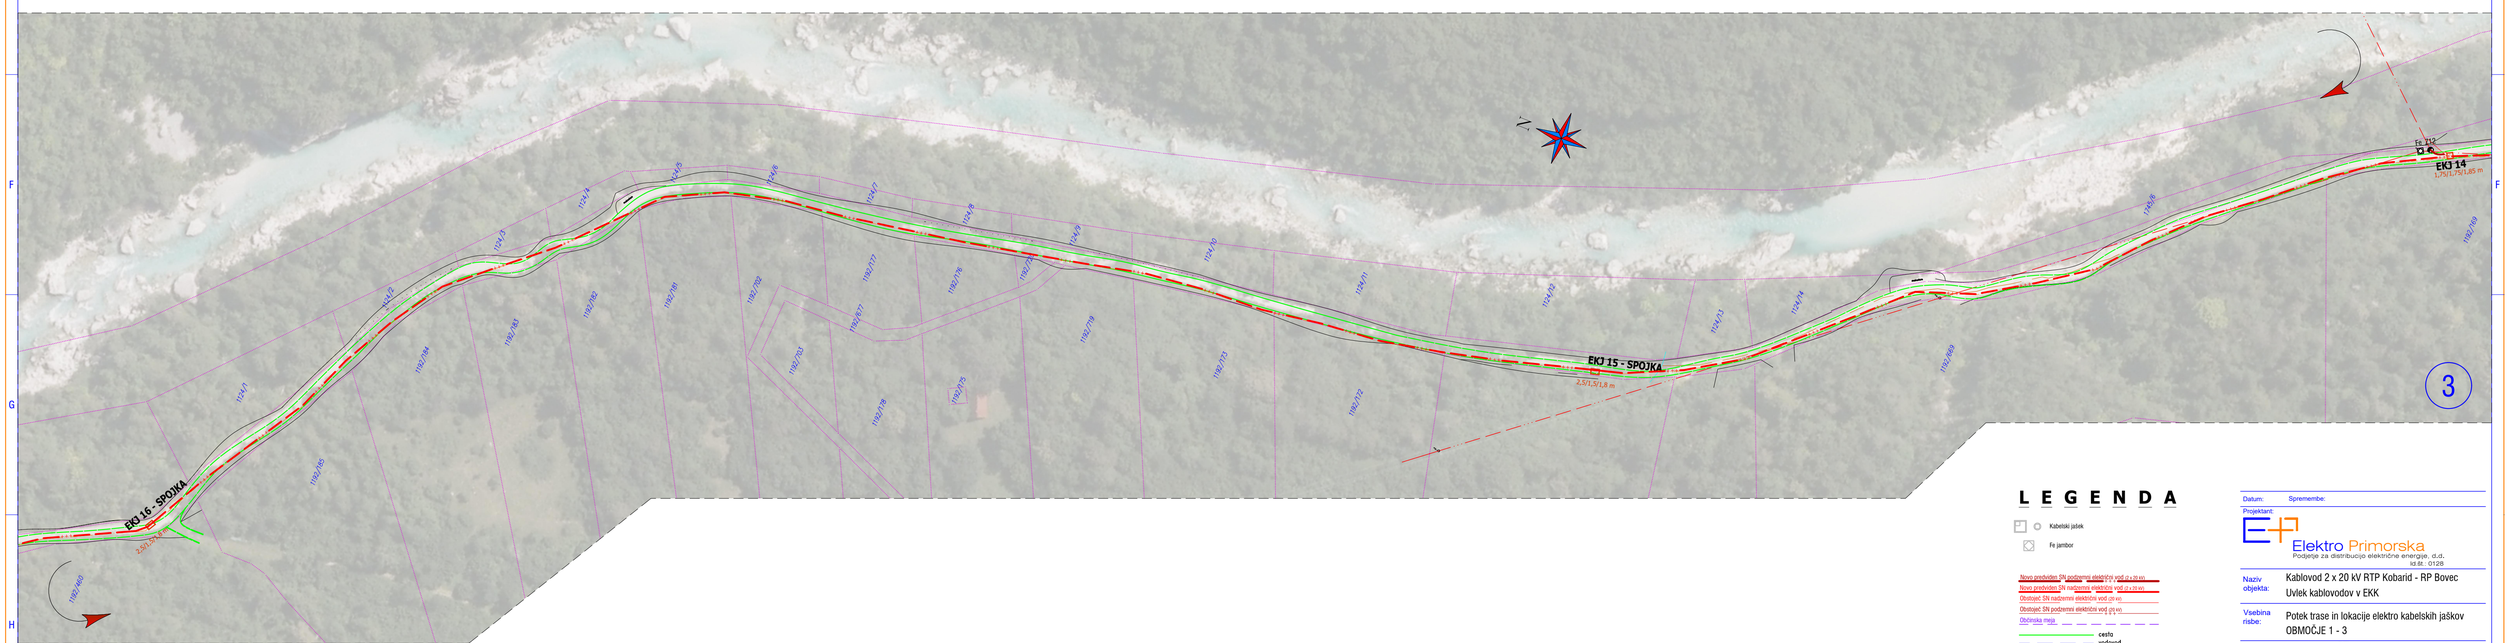

L E G E N D A

- Kabelski jašek
- Fe jambor
- Novo predvideni SN podzemni električni vod (2 x 20 kV)
- Novo predviden SN nadzemni električni vod (2 x 20 kV)
- Obstoječi SN nadzemni električni vod (20 kV)
- Obstoječi SN podzemni električni vod (20 kV)
- Občinska meja
- cesta
- vodovod
- kanalizacija (meteorna)
- kanalizacija (fekalna)
- NN vod
- javna razsvetljava
- plin
- telefon
- KATV omrežje
- parcelna meja urejena
- parcelna meja numerična
- parcelna meja (informativna – DKN)

Merilo 1:1.000

0 10 20 30 40 50 m

Datum:	Spremembe:
Projektant:	Elektro Primorska, Podjetje za distribucijo električne energije, d.d., Id.št.: 0128
Naziv objekta:	Kablovod 2 x 20 kV RTP Kobarid - RP Bovec Uvlek kablovodov v EKK
Vsebina risbe:	Potek trase in lokacije elektro kabelskih jaškov OBMOČJE 1 - 3
Vrsta projektne dokumentacije:	PZI
Pooblaščeni inženir:	Peter Urbanec, u.d.i.e. Podpis: Inert. št.: E-2082
Risal:	Peter Urbanec, u.d.i.e.
Št. projekta:	PD.T17.009 — Merilo: Označeno na risbi
Datum:	september 2023 — Št. risbe: 3.2.1

EKJ 19

EKJ 18 - SPOJKA

EKJ 17

EKJ 21 - SPOJKA

TRNOVO

EKJ 25

2a

2b

KO Drežnica

KO Trnovo

DALJNOVOD 2 x 20 kV

1a

1b

EKJ 24

BETONSKA CESTA

GOZDNA CESTA

EKJ 23

EKJ 22 - SPOJKA

EKJ 20 - SPOJKA

4

5

6

ODSEK NADZEMNEGA PREČKANJA REKE SOČE JE OBDELAN V PROJEKTU:
PZI »Kablovod 2 x 20 kV RTP Kobarid - RP Bovec Nadzemno prečkanje reke Soče FAZA VII«
Št.: PD.T17.009 z dne november 2022

Razpetina

208 m

6,44	-0,07	Travnata pot
13,27	-3,35	Gozd
17,75	-5,90	Gozd
25,54	-12,83	Gozd
32,49	-17,53	Gozd
38,50	-22,30	Gozd
		REKA SOČA
80,50	-23,80	Gozd
103,89	-9,14	Travnata pot
114,35	-8,42	Gozd
119,13	-3,32	Travnata pot
123,46	-2,87	Travnata pot
135,96	-2,37	Gozd
143,48	-0,08	Gozd
150,04	3,04	Gozd
157,70	7,14	Gozd
166,73	14,41	Gozd
183,05	22,19	Gozd
188,62	25,14	Gozd
202,35	30,59	Gozd
207,62	32,30	Gozd

Merilo vzdolžnega profila je v razmerju: $\frac{x}{y} = \frac{1}{4}$

Optični TK vod — OPGW AACSR/ACS 123-RT/33 SC ; natezna nap. = 4,5 daN/mm² ; vetrovna cona 1 ; faktor d.b. 1,6 x g

Linijski vodniki L2,L3 — Al/Fe 150/25 mm² ; natezna nap. = 4,2 daN/mm² ; vetrovna cona 1 ; faktor d.b. 1,6 x g

Linijski vodniki L1 — Al/Fe 150/25 mm² ; natezna nap. = 6 daN/mm² ; vetrovna cona 1 ; faktor d.b. 1,6 x g

Fe - 13 m SM 2a oz. SM 2b

Fe - 13 m SM 1a oz. SM 1b

Letalski markerji, premer krogle d=60 cm
Markerje se namestil samo na en DV sistem

30 m

L1

L2,L3

Višina stebra SM 2a oz. SM 2b je 20,6 m

Višina stebra SM 1a oz. SM 1b je 20,6 m


LEGENDA

- Kabelski jašek
- Fe jambor
- Novo predvideni SN podzemni električni vod (2 x 20 kV)
- Novo predvideni SN nadzemni električni vod (2 x 20 kV)
- Obstoječi SN nadzemni električni vod (20 kV)
- Obstoječi SN podzemni električni vod (20 kV)
- Občinska meja
- cesta
- vodovod
- kanalizacija (meteorna)
- kanalizacija (fekalna)
- NN vod
- javna razsvetljava
- plin
- telefon
- KATV omrežje
- porcelna mejа urejena
- porcelna mejа numerična
- porcelna mejа (informativna – DKN)

Merilo 1:1.000

0 10 20 30 40 50 m

Datum:	Spremembe:
Projektant:	Elektro Primorska, Podjetje za distribucijo električne energije, d.d., id.št.: 0128
Naziv objekta:	Kablovod 2 x 20 kV RTP Kobarid - RP Bovec Uvlek kablovodov v EKK
Vsebina risbe:	Potek trase in lokacije elektro kabelskih jaškov OBMOČJE 4 - 6
Vrsta projektne dokumentacije:	PZI
Pooblaščeni inženir:	Peter Urbanec, u.d.i.e. Podpis: Urbanec Ident. št.: E-2082
Risal:	Peter Urbanec, u.d.i.e.
Št. projekta:	PD.T17.009 — Merilo: Označeno na risbi
Datum:	september 2023 — Št. risbe: 3.2.2

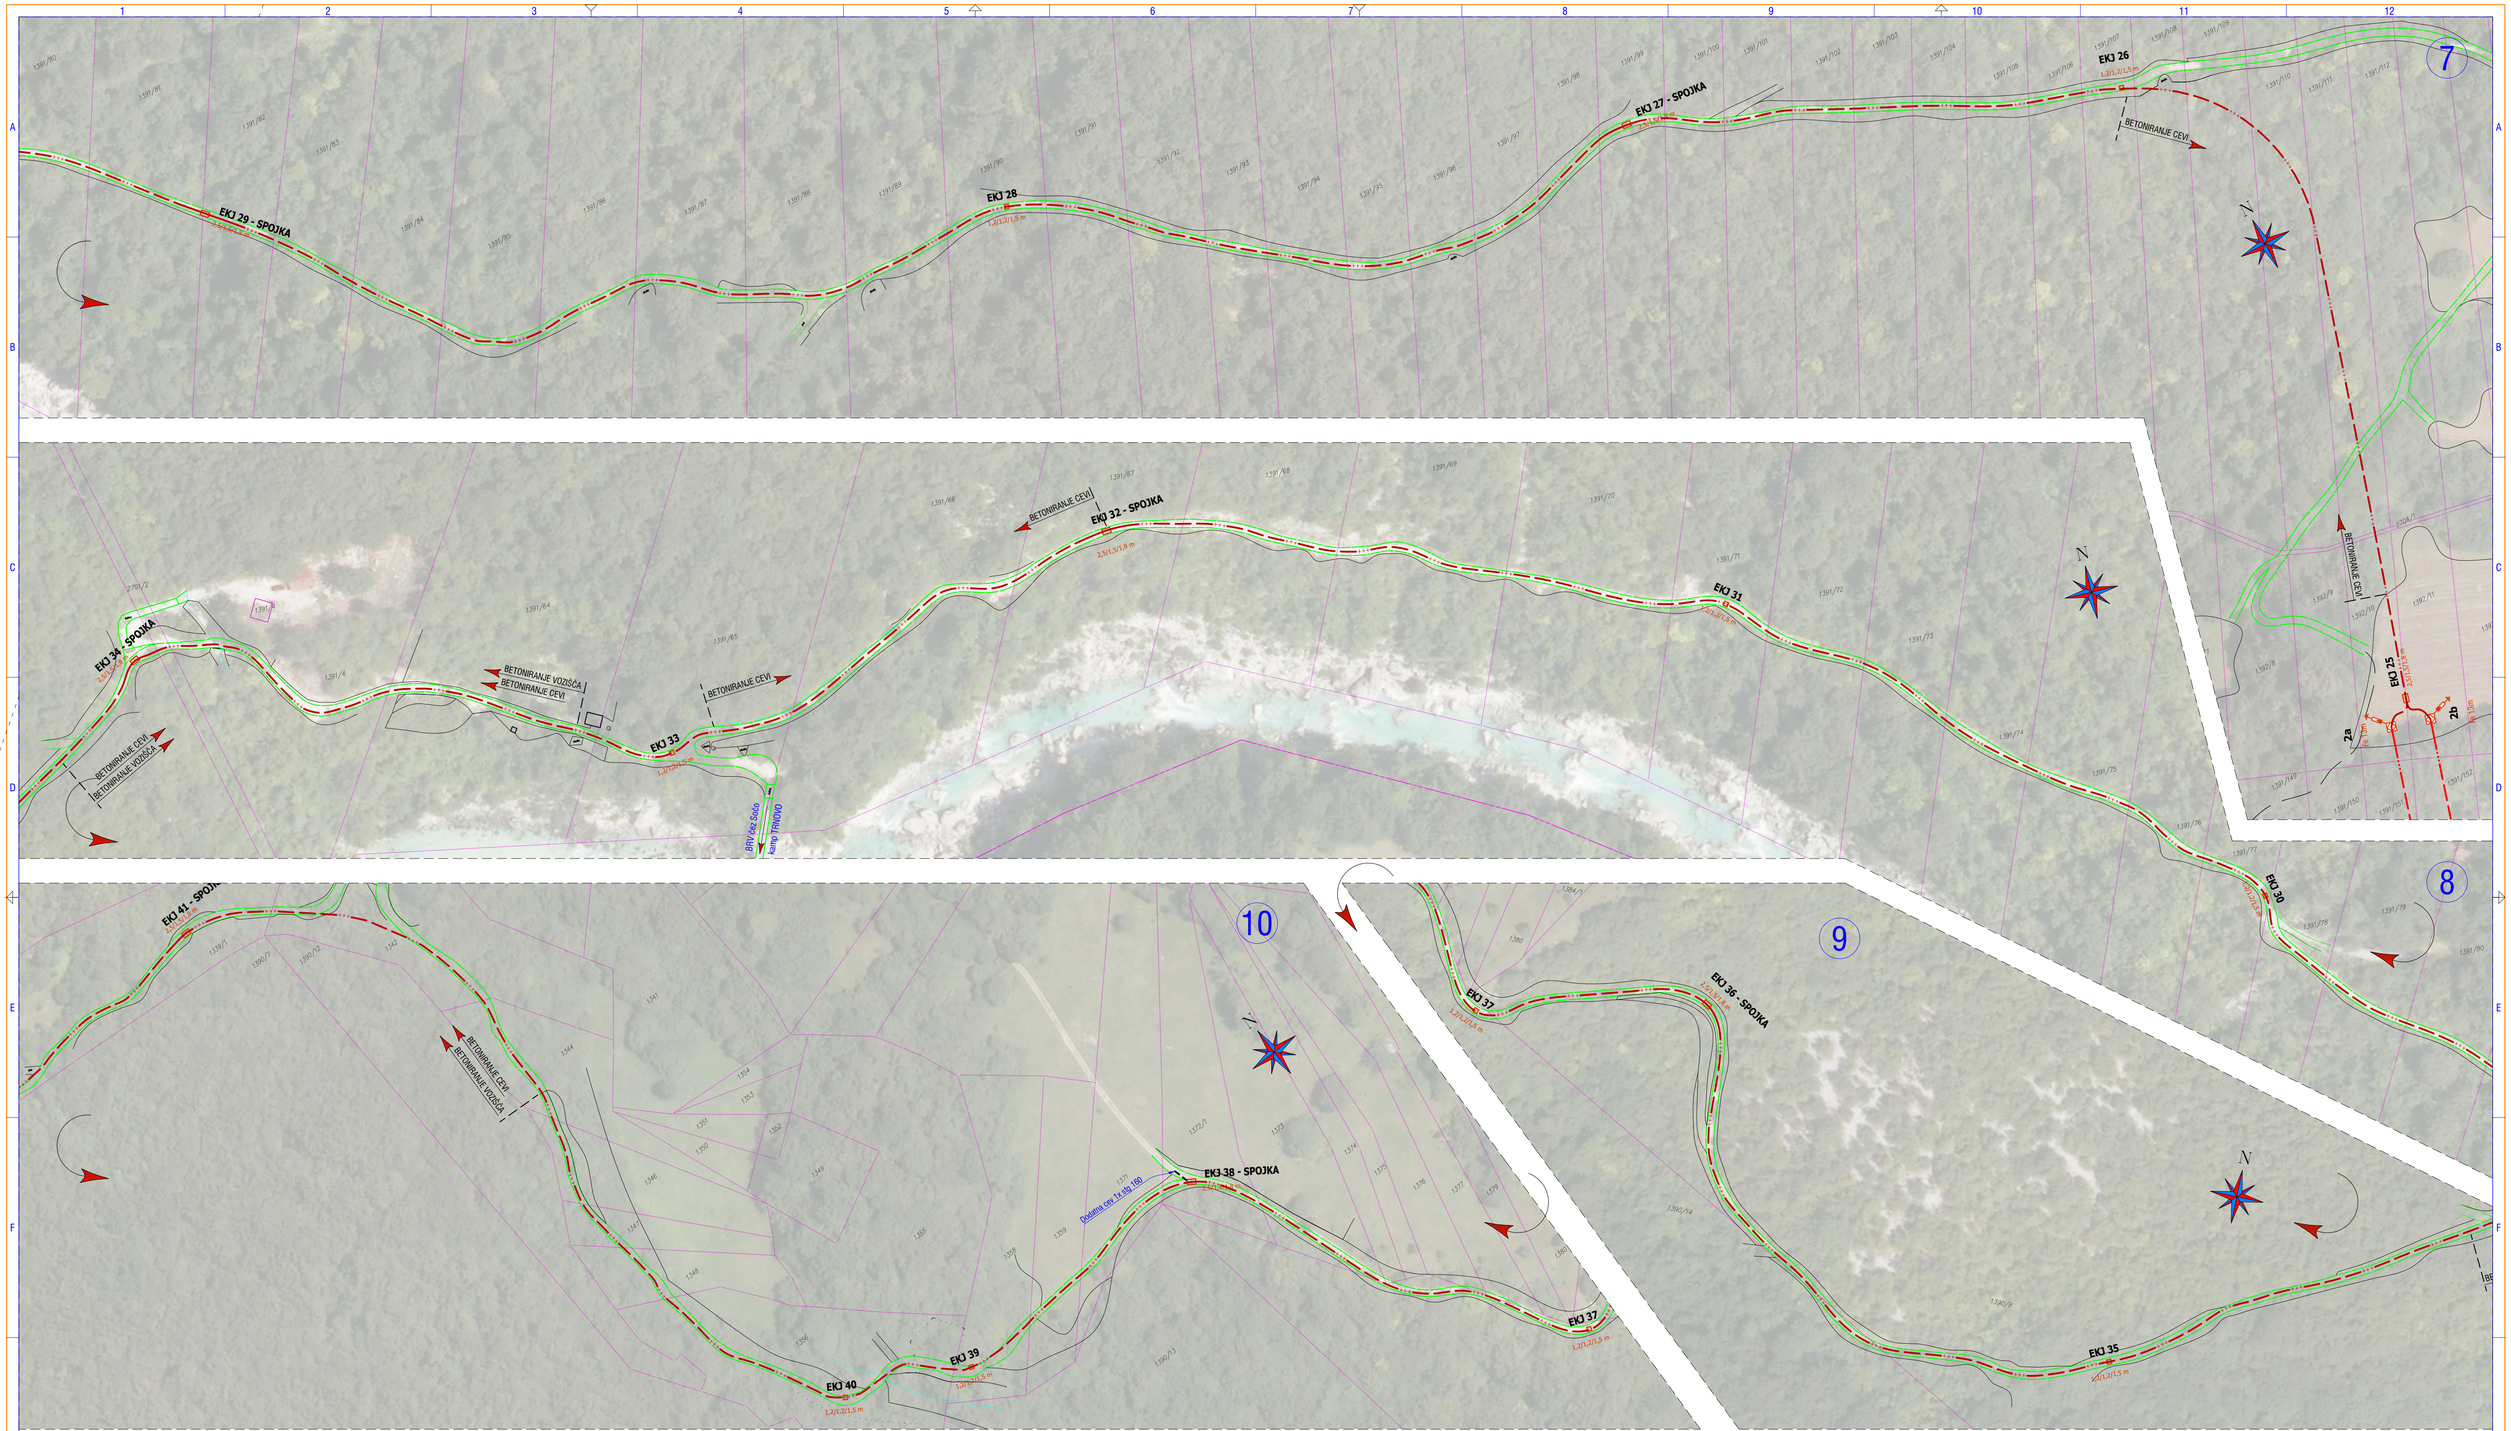


Merilo 1:1.000


0 10 20 30 40 50 m

L E G E N D A

- Kabelski jašek
- Fe jambor
- Novo predvideni SN podzemni električni vod 2X x 20 kV
- Novo predvideni SN nadzemni električni vod 2X x 20 kV
- Obstoječi SN nadzemni električni vod (20 kV)
- Obstoječi SN podzemni električni vod (20 kV)
- cesta
- parcelna meja urejena
- parcelna meja numerična
- parcelna meja (informativno – DKN)

Datum:	Spremembe:		
Projektant:	Elektro Primorska, Podjetje za distribucijo električne energije, d.d., ID št.: 0128		
Naziv objekta:	Kablovod 2 x 20 kV RTP Kobarid - RP Bovec Uvlek kablovodov v EKK		
Vsebina risbe:	Potek trase in lokacije elektro kabelskih jaškov OBMOČJE 7 - 10		
Vrsta projektne dokumentacije:	PZI		
Pooblaščeni inženir:	Peter Urbanec, u.d.i.e. Ident. št.: E-2082	Podpis:	
Risal:	Peter Urbanec, u.d.i.e.		
Št. projekta:	PD.T17.009	Merilo:	Označeno na risbi
Datum:	september 2023	Št. risbe:	3.2.3

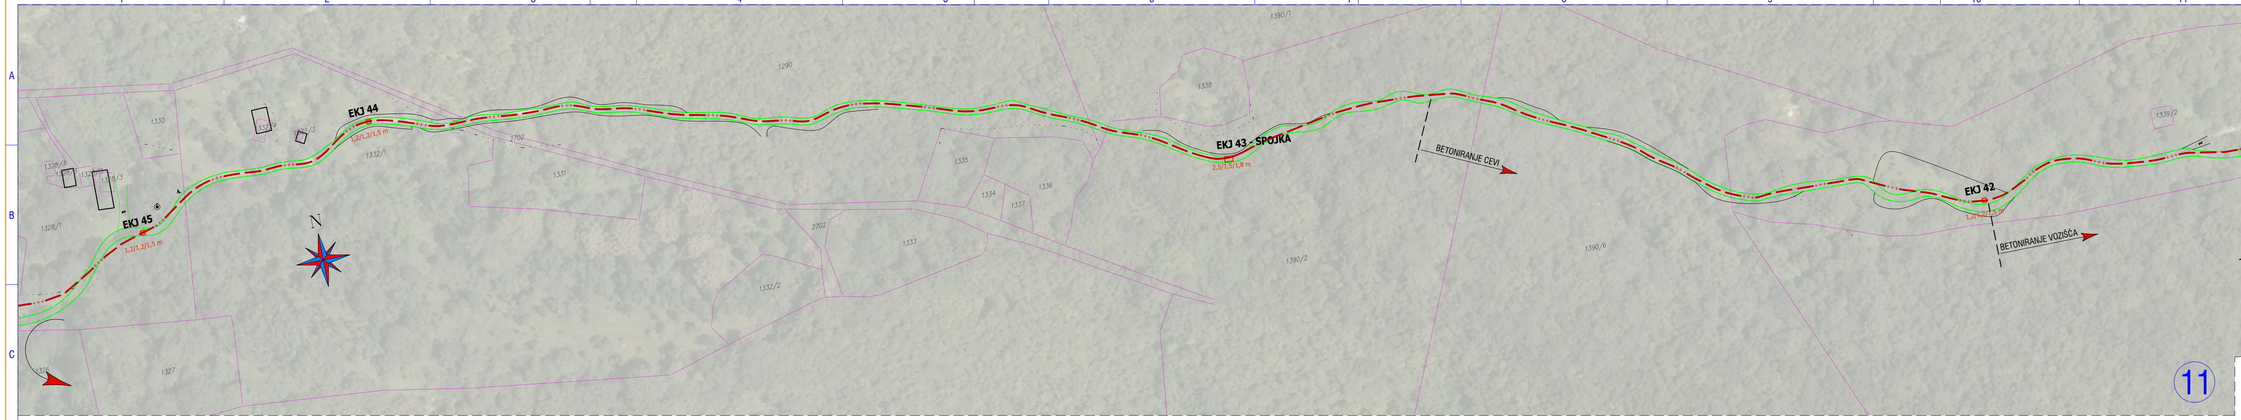

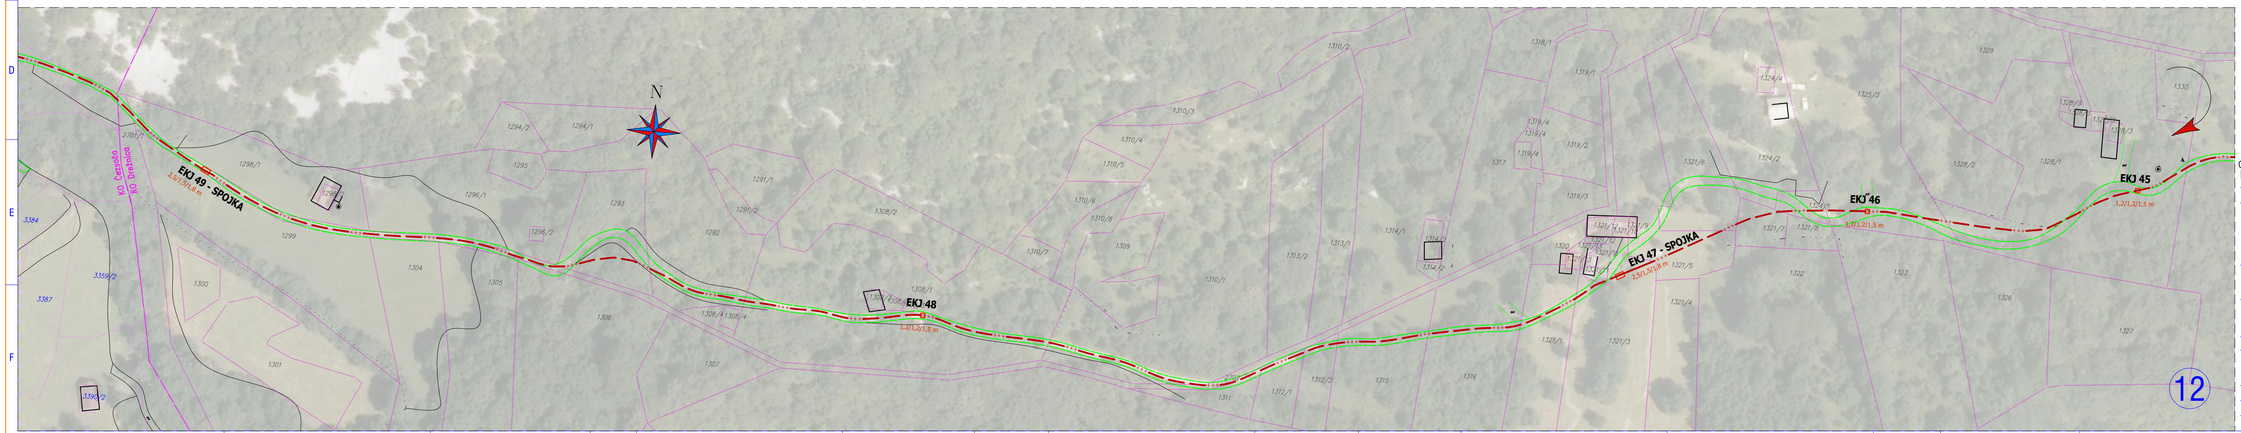

L E G E N D A

- Kabelski jašek
- Novo predvideni SN podzemni električni vod (2 x 20 kV)
- Novo predvideni SN nadzemni električni vod (2 x 20 kV)
- Obstoječi SN nadzemni električni vod (20 kV)
- Obstoječi SN podzemni električni vod (20 kV)
- Občinska meja
- cesta
- parcelna meja urejena
- parcelna meja numerična
- parcelna meja (informativna – DKN)

Merilo 1:1.000

0 10 20 30 40 50 m

Datum:	Spremembe:
Projektant:	Elektro Primorska, Podjetje za distribucijo električne energije, d.d., ID št.: 01128
Naziv objekta:	Kablovod 2 x 20 kV RTP Kobarid - RP Bovec Uvlek kablovodov v EKK
Vsebina risbe:	Potek trase in lokacije elektro kabelskih jaškov OBMOČJE 11 - 12
Vrsta projektne dokumentacije:	PZI
Pooblaščeni inženir:	Peter Urbanec, u.d.i.e. IZKNT, št.: E-2082
Podpis:	
Risal:	Peter Urbanec, u.d.i.e.
Št. projekta:	PD.T17.009
Merilo:	Označeno na risbi
Datum:	september 2023
Št. risbe:	3.2.4

EKJ 54
1,2/1,2/1,5 m
BRV do 5040 SRPENICA
BETONIRANJE CEVI
EKJ 53
2,2/1,2/1,5 m
EKJ 52 - SPOJKA
2,5/1,5 m
BETONIRANJE CEVI
EKJ 51
1,2/1,2/1,5 m
EKJ 50
1,2/1,2/1,5 m
13
EKJ 58
1,2/1,2/1,5 m
EKJ 57 - SPOJKA
2,5/1,5/1,8 m
EKJ 56
1,2/1,2/1,5 m
EKJ 55 - SPOJKA
2,2/1,5/1,8 m
14
EKJ 61 - SPOJKA
2,5/1,5/1,8 m
EKJ 60
1,2/1,5/1,5 m
Soča
EKJ 59 - SPOJKA
2,5/1,5/1,8 m
15
EKJ 63 - SPOJKA
2,5/1,5/1,8 m
BETONIRANJE CEVI
EKJ 62
1,2/1,2/1,5 m
EKJ 61 - SPOJKA
2,5/1,5/1,8 m
16

L E G E N D A

- Kabelski jašek
- Fe jambor
- Novo predvideni SN podzemni električni vod (2 x 20 kV)
- Novo predvideni SN nadzemni električni vod (2 x 20 kV)
- Obstoječi SN nadzemni električni vod (20 kV)
- Obstoječi SN podzemni električni vod (20 kV)
- Občinska meja
- cesta
- vodovod
- kanalizacija (meteorna)
- kanalizacija (fekalna)
- NN vod
- javna razsvetljava
- plin
- telefon
- KATV omrežje
- parcelna meja urejena
- parcelna meja numerična
- parcelna meja (informativna – DKN)

Merilo 1:1.000

0 10 20 30 40 50 m

Datum:	Spremembe:
Projektant:	Elektro Primorska, Podjetje za distribucijo električne energije, d.d., ID.Št.: 0128
Naziv objekta:	Kablovod 2 x 20 kV RTP Kobarid - RP Bovec Uvlek kablovodov v EKK
Vsebina risbe:	Potek trase in lokacije elektro kabelskih jaškov OBMOČJE 13 - 16
Vrsta projektne dokumentacije:	PZI
Pooblaščeni inženir:	Peter Urbanec, u.d.i.e. Podpis: Ident. št.: E-2082
Risal:	Peter Urbanec, u.d.i.e.
Št. projekta:	PD.T17.009 — Merilo: Označeno na risbi
Datum:	september 2023 — Št. risbe: 3.2.5

LOG ČEZSOŠKI

EKJ 68 - SPOJKA

TP Log Čezsoški

EKJ 67

EKJ 66

EKJ 65 - SPOJKA

EKJ 64

BETONIRANJE CEVI

Soča

17

Drogovna bet. 20 kV RTP Kobarid - RP Bovec
nazivna napetost obratovanja 20kV

MEJA Geodetskega posnetka smer Bovec

KS AS drog

EKJ 69

EKJ 70

EKJ 71

EKJ 72

MEJA Geodetskega posnetka smer Kobarid

EKJ 73

EKJ 74

LOČILNO MESTO BOKA

EKJ 75

MEJA Geodetskega posnetka smer Bovec

EKJ 73

2,5/1,5/1,8 m

LOČILNO MESTO BOKA

Merilo 1:300

0 3 6 9 12 15 m

18

EKJ 76 - SPOJKA

2,5/1,5/1,8 m

Soča

EKJ 77 - SPOJKA

2,5/1,5/1,8 m

19

EKJ 78

1,2/1,2/1,5 m

Soča

EKJ 79 - SPOJKA

2,5/1,5/1,8 m

EKJ 80

1,2/1,2/1,5 m

20

L E G E N D A

- LM — Ločilno mesto 20 kV
- Kabelski jašek
- Fe jambor
- Novo predvideni SN podzemni električni vod (1 x 70 kv)
- Novo predvideni SN nadzemni električni vod (1 x 70 kv)
- Obstoječi SN nadzemni električni vod (70 kv)
- Obstoječi SN podzemni električni vod (70 kv)
- Občinska meja
- cesta
- vodovod
- kanalizacija (meteorna)
- kanalizacija (fekalna)
- NN vod
- javna razsvetljava
- plin
- telefon
- KATV omrežje
- parcelna meja urejena
- parcelna meja numerična
- parcelna meja (informativna – DKN)

Merilo 1:1.000

0 10 20 30 40 50 m

Datum:	Spremembe:
Projektant:	Elektro Primorska, Podjetje za distribucijo električne energije, d.d., id.št.: 0128
Naziv objekta:	Kablovod 2 x 20 kV RTP Kobarid - RP Bovec Uvlek kablovodov v EKK
Vsebina risbe:	Potek trase in lokacije elektro kabelskih jaškov OBMOČJE 17 - 20
Vrsta projektne dokumentacije:	PZI
Pooblaščeni inženir:	Peter Urbanec, u.d.i.e. Podpis:
izkaz. št.	S-2082
Risal:	Peter Urbanec, u.d.i.e.
Št. projekta:	PD.T17.009 Merilo: Označeno na risbi
Datum:	september 2023 Št. risbe: 3.2.6

EKJ 81 - SPOJKA
2,5/1,5/1,8 m

EKJ 82
1,2/1,2/1,5 m

EKJ 83 - SPOJKA
2,5/1,5/1,8 m

EKJ 84
1,2/1,2/1,5 m

21

EKJ 85 - SPOJKA
2,5/1,5/1,8 m

SUHA STRUGA

EKJ 86
1,2/1,2/1,5 m

Soča

Opuščena

EKJ 87 - SPOJKA
2,5/1,5/1,8 m

22

EKJ 88
1,2/1,2/1,5 m

EKJ 89 - SPOJKA
2,5/1,5/1,8 m

EKJ 90
1,2/1,2/1,5 m

23

EKJ 91 - SPOJKA
2,5/1,5/1,8 m

EKJ 92
1,2/1,2/1,5 m

EKJ 93 - SPOJKA
2,5/1,5/1,8 m

EKJ 94 - SPOJKA
2,5/1,5/1,8 m

Soča

61 m

Križanje vodotoka po nosilni konstrukciji

Igrišče

24

ČEZSOČA

LEGENDA


- Kabelski jašek
- Fe jambor
- Novo predvideni SN podzemni električni vod (1 x 20 kV)
- Novo predviden SN nadzemni električni vod (1 x 20 kV)
- Obstoječi SN podzemni električni vod (20 kV)
- Obstoječi SN podzemni električni vod (10 kV)
- Občinska meja
- cesta
- vodovod
- kanalizacija (meteorna)
- kanalizacija (fekalna)
- NN vod
- javna razsvetljava
- plin
- telefon
- KATV omrežje
- parcelna meja urejena
- parcelna meja numerična
- parcelna meja (informativna – DKN)

Merilo 1:1.000

0 10 20 30 40 50 m

Datum:	Spremembe:
Projektant:	Elektro Primorska, Podjetje za distribucijo električne energije, d.d., id.št.: 0128
Naziv objekta:	Kablovod 2 x 20 kV RTP Kobarid - RP Bovec Uvlek kablovodov v EKK
Vsebina risbe:	Potek trase in lokacije elektro kabelskih jaškov OBMOČJE 21 - 24
Vrsta projektne dokumentacije:	PZI
Pooblaščeni inženir:	Peter Urbanec, u.d.i.e. Podpis: Urbanec Ident. št.: E-2082
Risal:	Peter Urbanec, u.d.i.e.
Št. projekta:	PD.T17.009 — Merilo: Označeno na risbi
Datum:	september 2023 — Št. risbe: 3.2.7



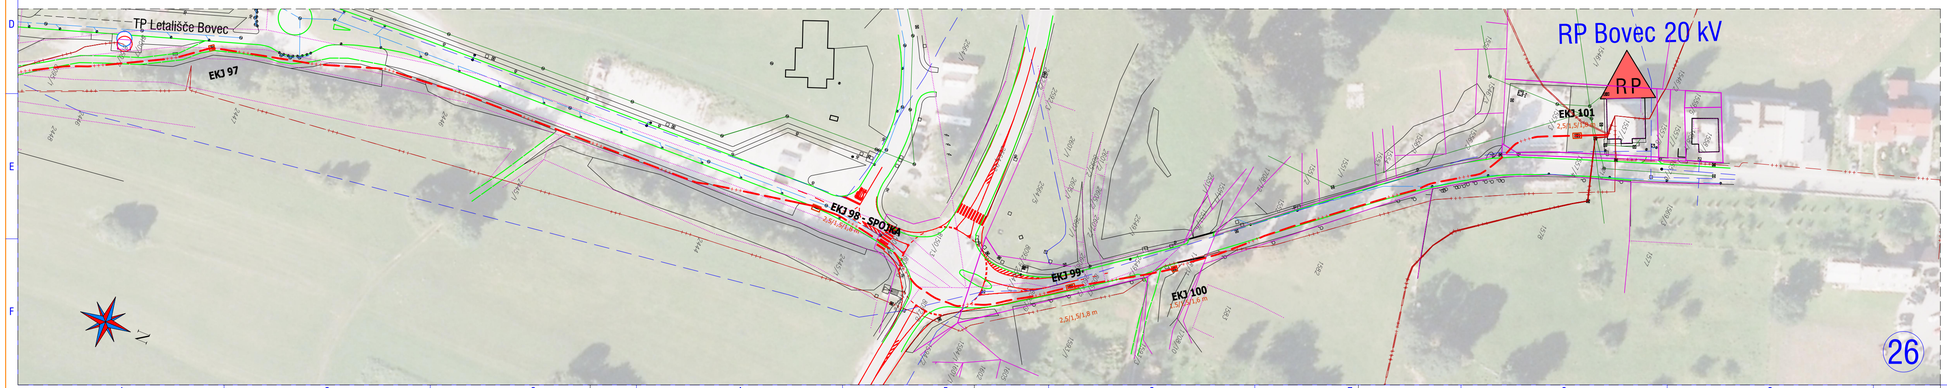

L E G E N D A

- Razdelilna postaja
- Kabelski jašek
- Fe jambor

Novo predviden SN podzemni električni vod (2 x 20 kV)

Obstoječi SN nadzemni električni vod (20 kV)

Obstoječi SN podzemni električni vod (20 kV)

Območja meja


- cesta
- vodovod
- kanalizacija (meteorna)
- kanalizacija (fekalna)
- NN vod
- javna razsvetljava
- plin
- telefon
- KATV omrežje
- parcelna meja urejena
- parcelna meja numerična
- parcelna meja (informativna – DKN)

Merilo 1:1.000


0 10 20 30 40 50 m

Datum:	Spremembe:
Projektant:	Elektro Primorska, Podjetje za distribucijo električne energije, d.d., ID št.: 01128
Naziv objekta:	Kablovod 2 x 20 kV RTP Kobarid - RP Bovec Uvlek kablovodov v EKK
Vsebina risbe:	Potek trase in lokacije elektro kabelskih jaškov OBMOČJE 25 - 26
Vrsta projektne dokumentacije:	PZI
Pooblaščeni inženir:	Peter Urbanec, u.d.i.e. IZKNG št.: E-2082
Podpis:	Urbanec
Risal:	Peter Urbanec, u.d.i.e.
Št. projekta:	PD.T17.009
Merilo:	Označeno na risbi
Datum:	september 2023
Št. risbe:	3.2.8

PREREZ A-A

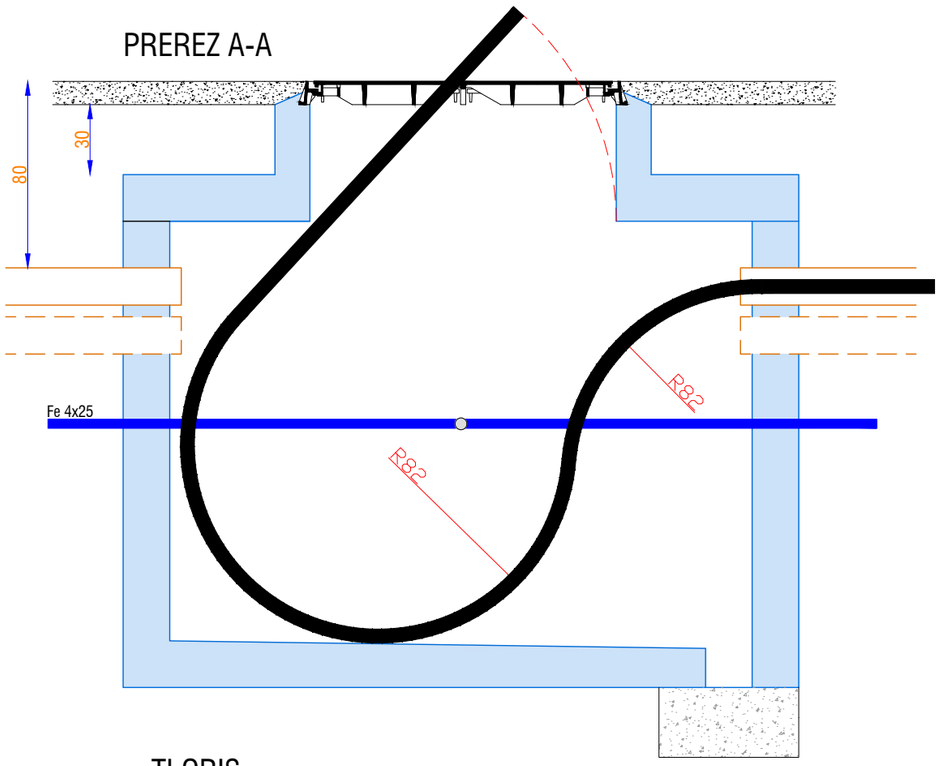


TLORIS

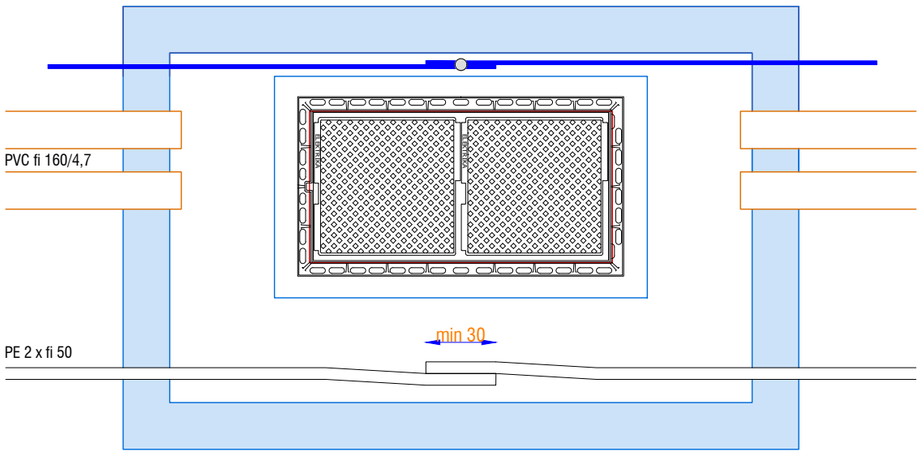


AB EKJ 2,5/1,5/1,8 m


PREREZ A-A

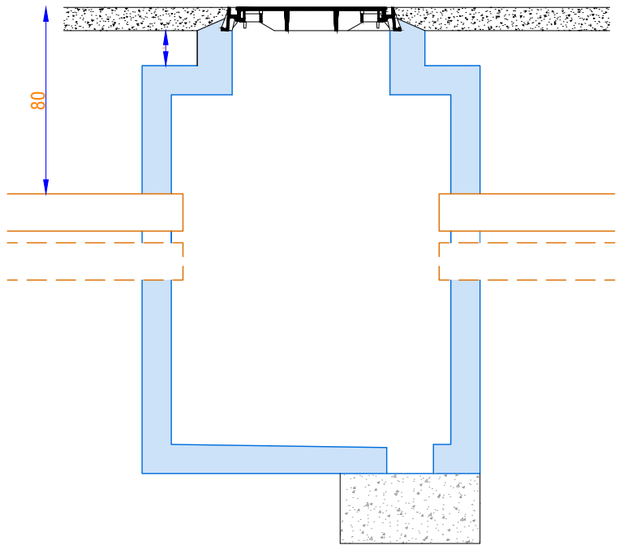

PREREZ B-B

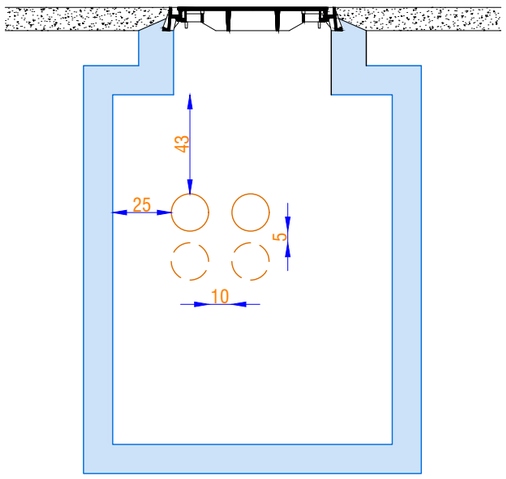

TLORIS

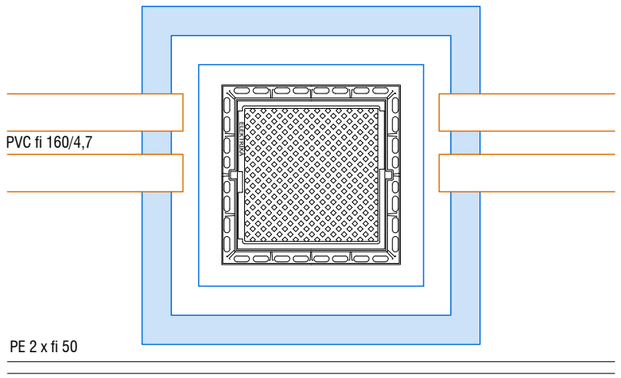


PREHODNI AB EKJ 1,2/1,2/1,5 m

OPOMBE:

Prehod valjanca skozi beton se zaščiti s cevjo iz umetne mase ali bitumanskim premazom.


- PRED UVLEKOM KABLA, SE CEVI OČISTI MOREBITNEGA GRADBENEGA MATERIALA.
- MED VLEKO KABLA, SE KABEL V VSEH JAŠKIH PODMAZUJE Z USTREZNIM LUBRIKANTOM!
- PO UVLEKU KABLOV V CEVI, SE MED KABLOM IN CEVJO NAMESTI TESNILNO UVODNICO. NA KONČNIH ODSEKIH SE VSE VODNIKE KABLA, VKLJUČNO Z OZEMLJILNIM EKRANOM, MEDSEBOJNO KRATKO SKLENE TER OZEMLJI!
- PRI VLEKI KABLA Z ZATEZNO NOGAVICO JE POTREBNO OB IZDELAVI SPOJKE ALI KABELSKEGA KONČNIKA ODSTRANITI ODSEK KABLA, KJER JE BILA NAMEŠČENA ZATEZNA NOGAVICA.

Datum:	Spremembe:	Pooblaščeni inženir: Peter Urbanec, u.d.i.e. E-2082 Podpis:	Projektant: Elektro Primorska, Podjetje za distribucijo električne energije, d.d., id.št.: 0128	Risal: Peter Urbanec, u.d.i.e.	Vrsta proj.: PZI Merilo: Označeno na risbi	Naziv objekta: Kablovod 2 x 20 kV RTP Kobarid - RP Bovec Uvlek kablovodov v EKK Vsebina risbe: Prikaz vodenja kabla skozi elektro kabelske jaške	Št. proj.: PD.T17.009 Datum: september 2023 Št. risbe: 3.3

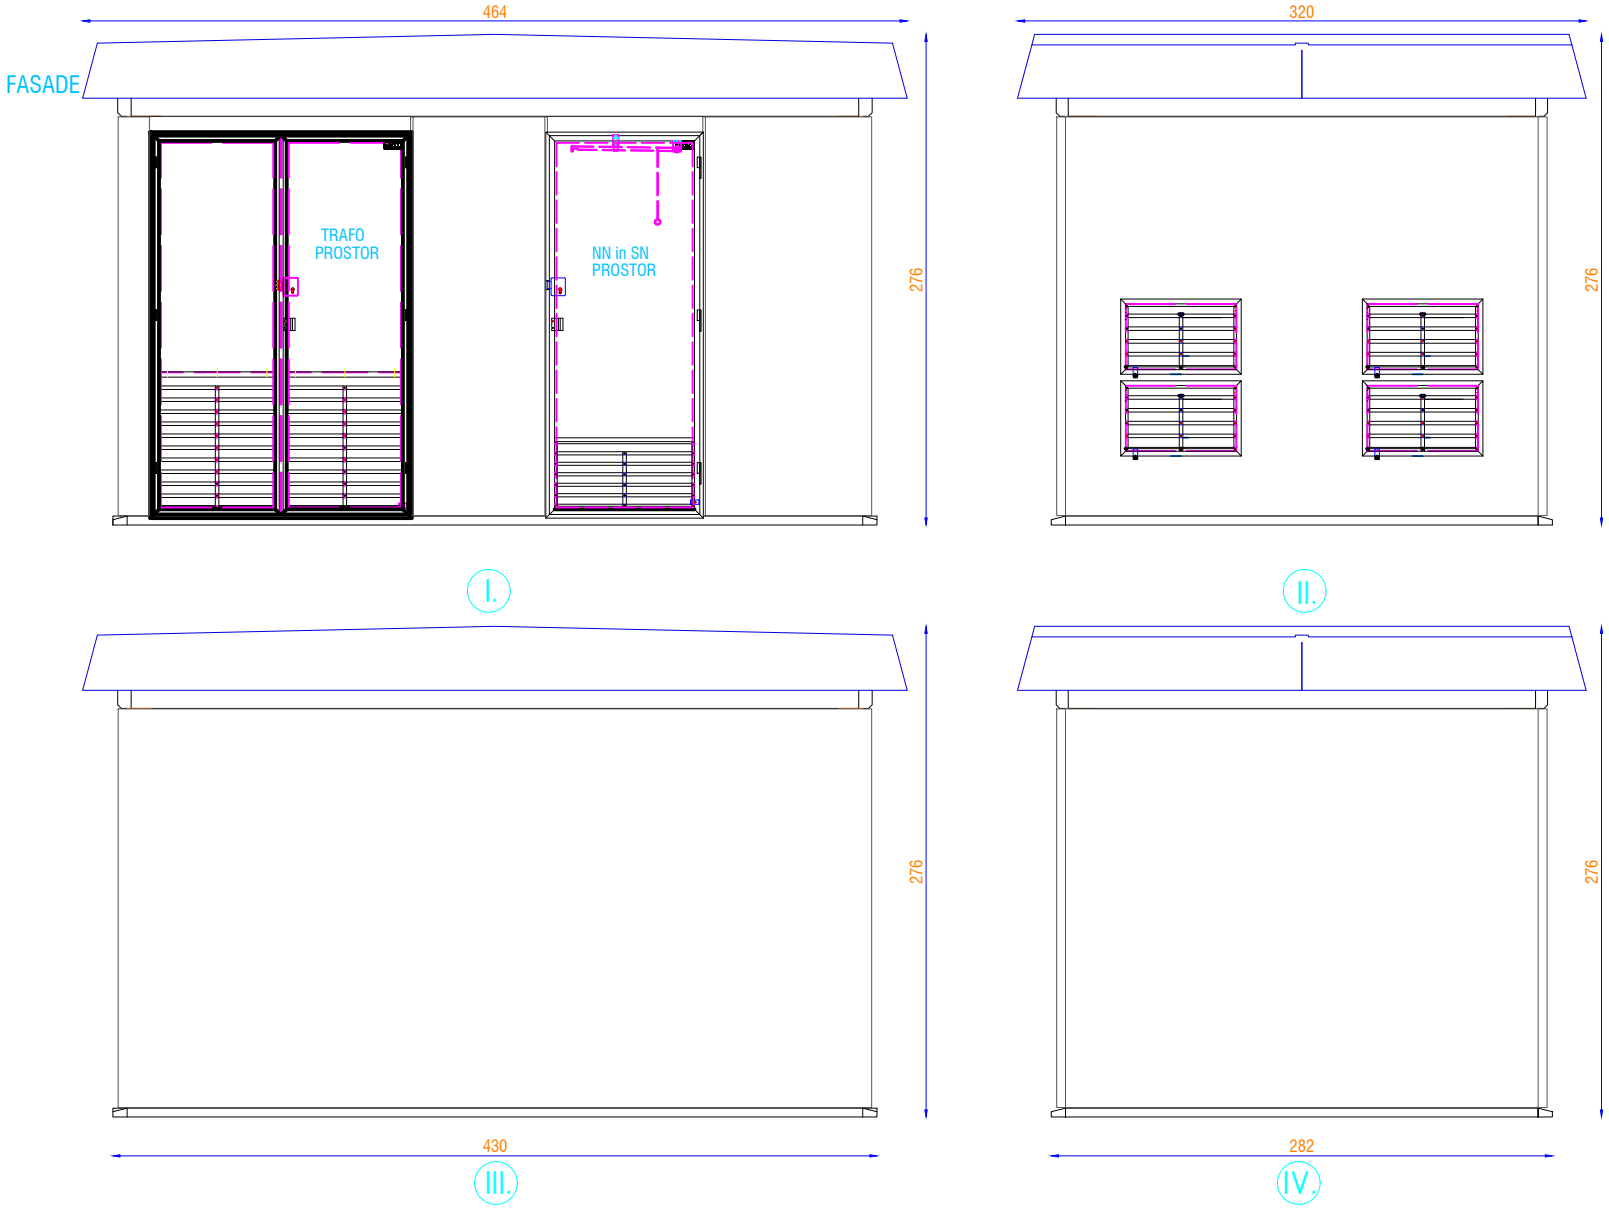


Spremembe / datum:	Projektant:	Risal:	Vrsta proj.: PZI	Naziv objekta:	Kablovod 2 x 20 kV RTP Kobarid - RP Bovec	Št. proj.: PD.T17.009
	Elektro Primorska Podjetje za distribucijo električne energije, d.d. id.št.: 0128	Peter Urbanec, u.d.i.e.	Merilo: mere so v cm!		Uvlek kablovodov v EKK	Datum: september 2023
Pooblaščeni inženir: Peter Urbanec, u.d.i.e. E-2082 Podpis:				Vsebina risbe:	Grafični prikaz značilnih prerezov Ločilno mesto Boka	Št. risbe: 3.4


PREREZ A-A

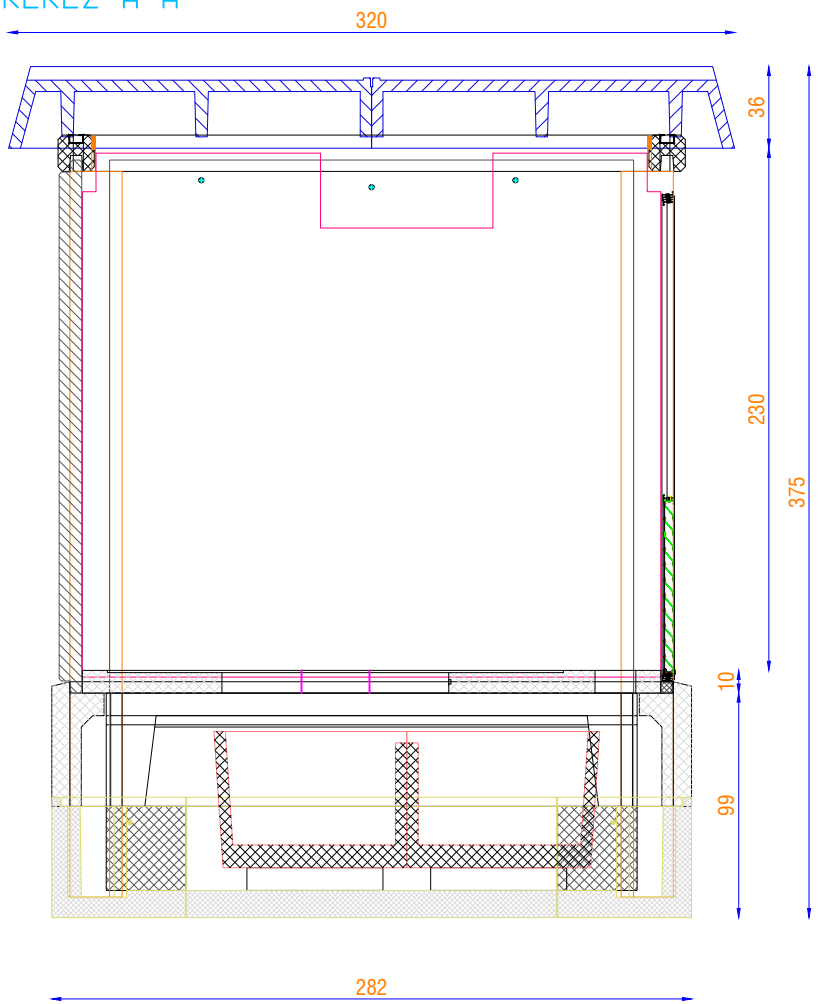


PREREZ B-B

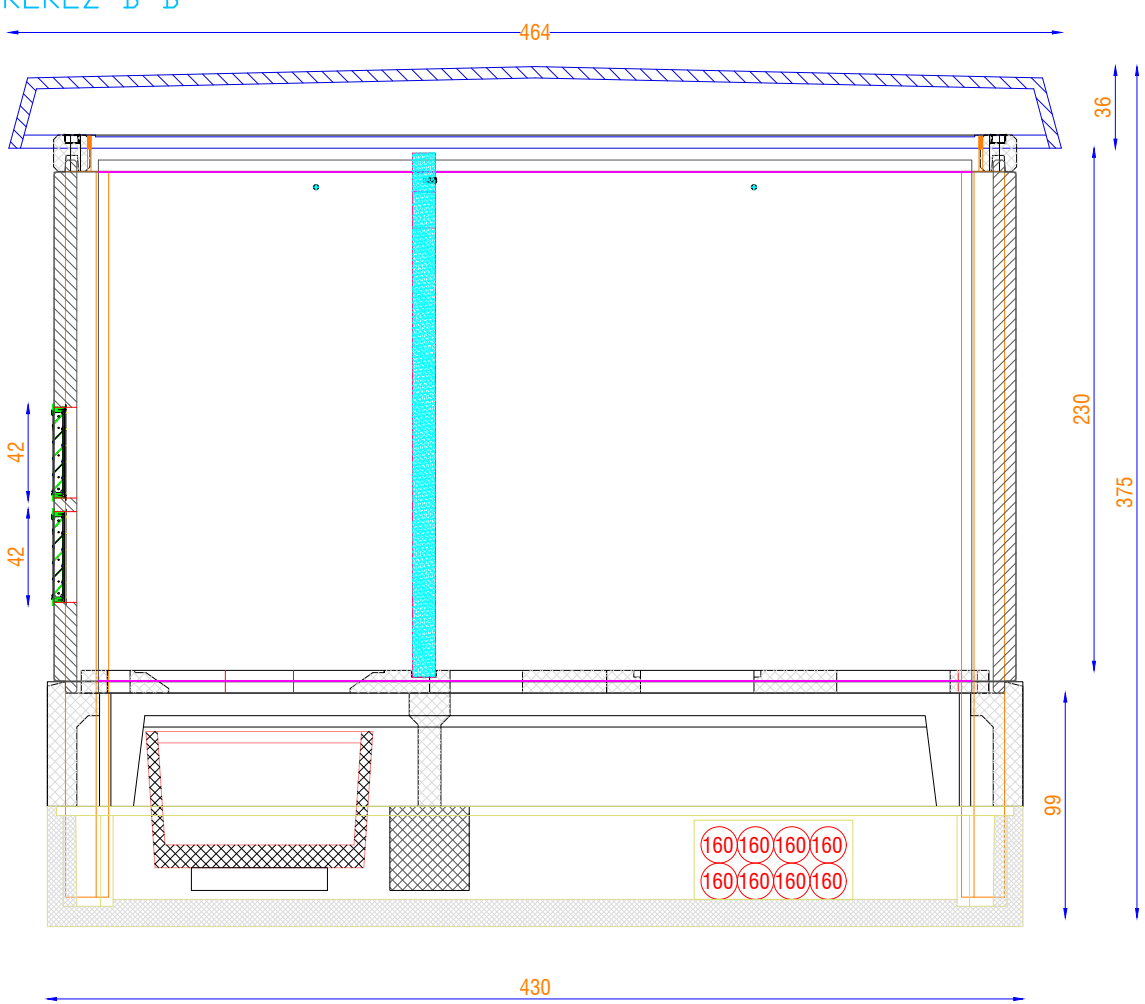

Spremembe / datum:		Projektant: Elektro Primorska, Podjetje za distribucijo električne energije, d.d., id.št.: 0128	Risal: Peter Urbanec, u.d.i.e.	Vrsta proj.: PZI	Naziv objekta:	Kablovod 2 x 20 kV RTP Kobarid - RP Bovec	Št. proj.: PD.T17.009
Pooblaščeni inženir:	Peter Urbanec, u.d.i.e. E-2082 Podpis:			Merilo: mere so v cm!		Uvlek kablovodov v EKK	Datum: september 2023
					Vsebina risbe:	Grafični prikaz značilnih prerezov Ločilno mesto Boka	Št. risbe: 3.5

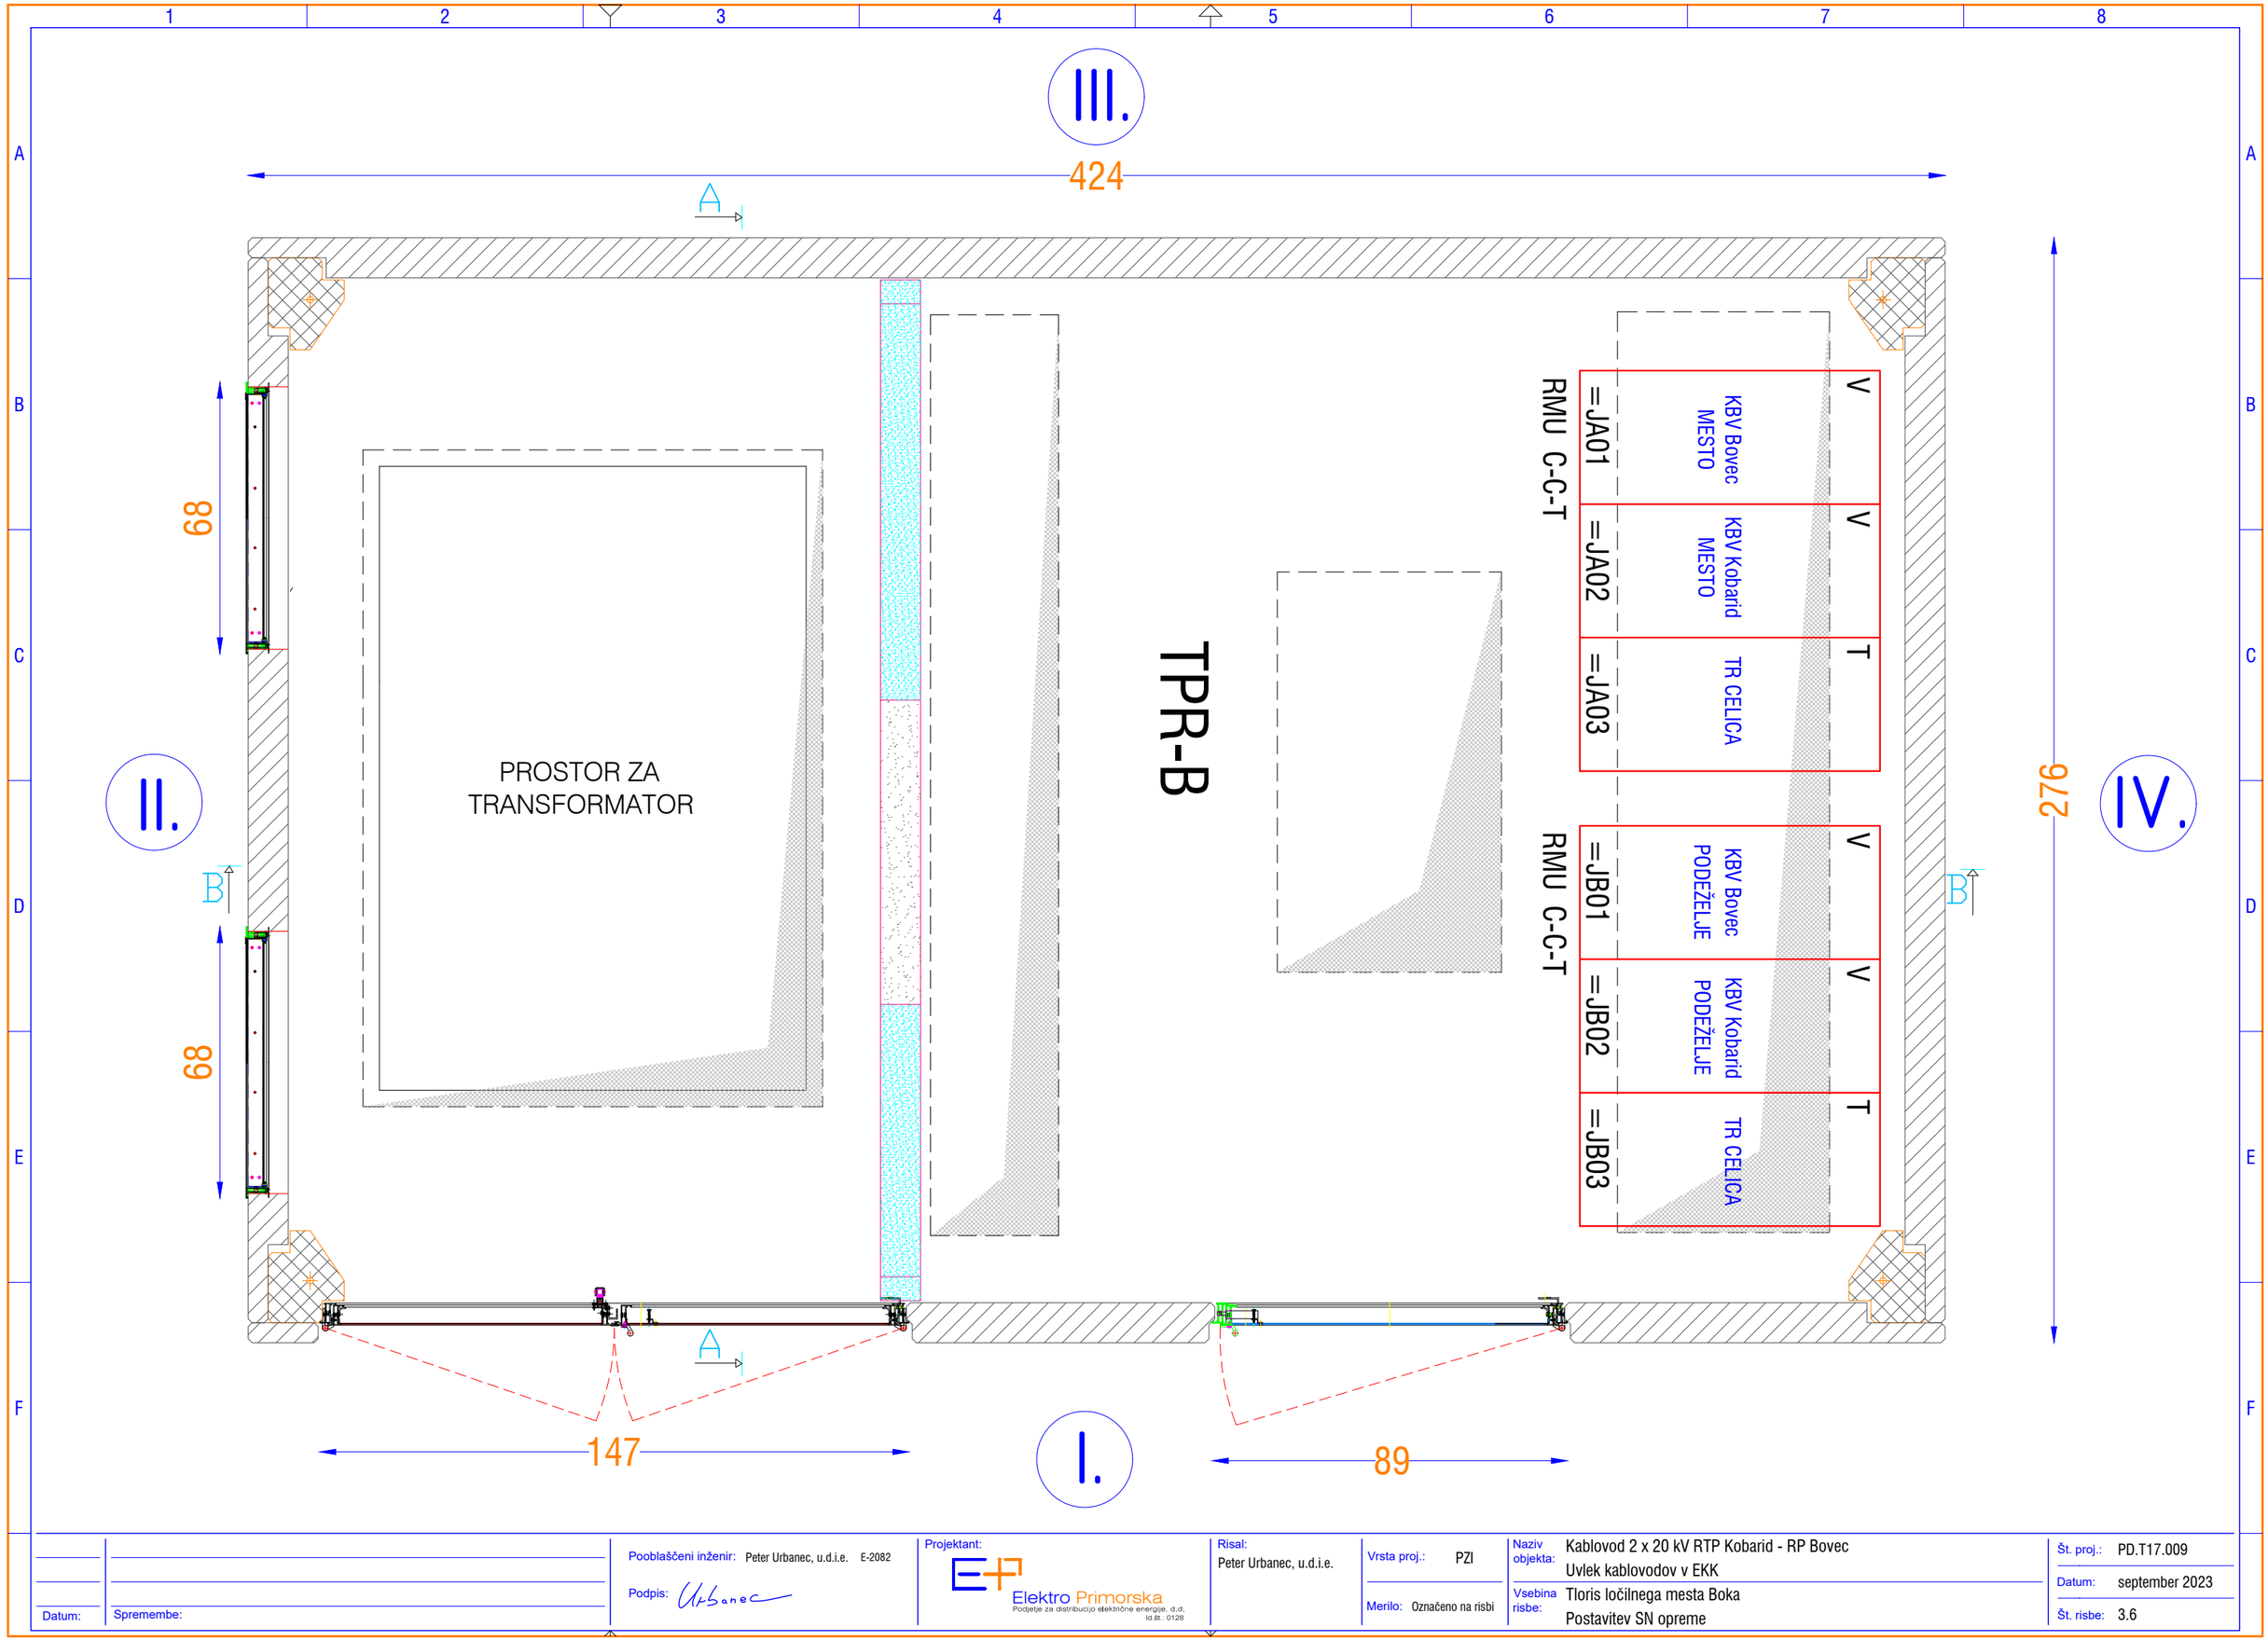

Datum:	Spremembe:	Pooblaščeni inženir: Peter Urbanec, u.d.i.e. E-2082 Podpis:	Projektant: Elektro Primorska, Podjetje za distribucijo električne energije, d.d., Id.št.: 0128	Risal: Peter Urbanec, u.d.i.e.	Vrsta proj.: PZI Merilo: Označeno na risbi	Naziv objekta: Kablovod 2 x 20 kV RTP Kobarid - RP Bovec Uvlek kablovodov v EKK Vsebina risbe: Tloris ločilnega mesta Boka Postavitev SN opreme	Št. proj.: PD.T17.009 Datum: september 2023 Št. risbe: 3.6

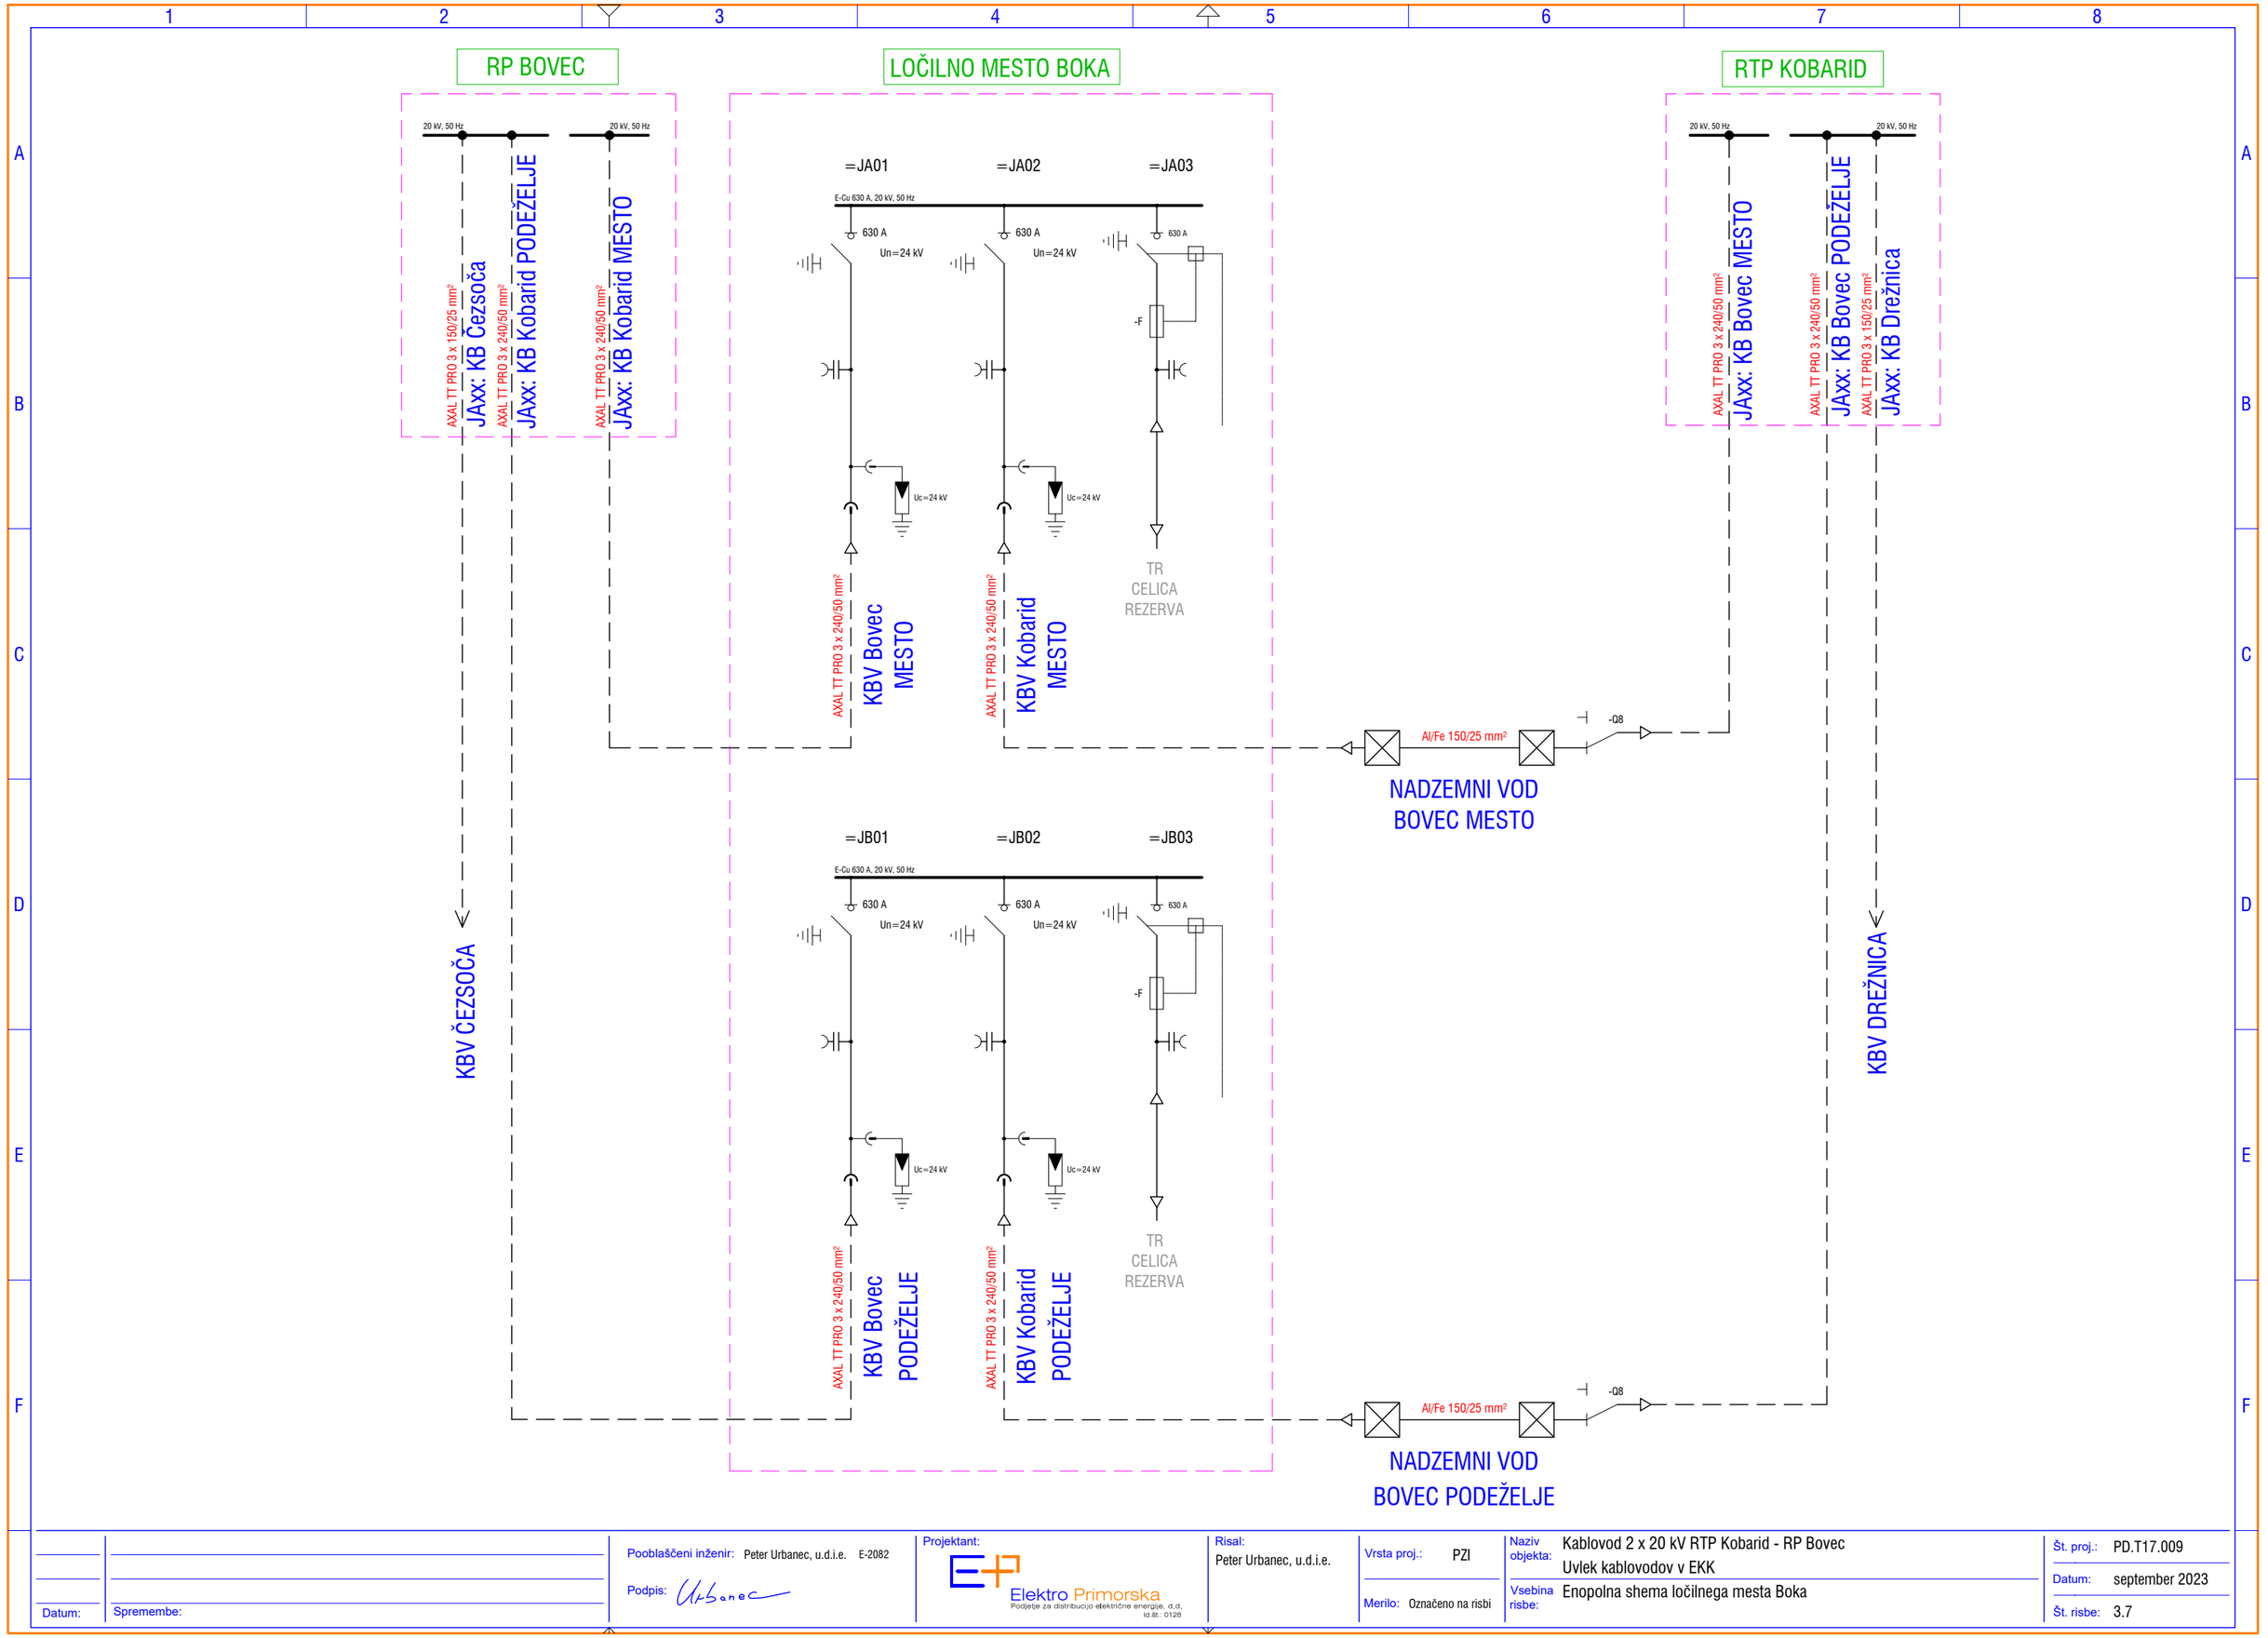

Datum:	Spremembe:	Pooblaščeni inženir: Peter Urbanec, u.d.i.e. E-2082 Podpis:	Projektant: Elektro Primorska, Podjetje za distribucijo električne energije, d.d., id.št.: 0128	Risal: Peter Urbanec, u.d.i.e.	Vrsta proj.: PZI Merilo: Označeno na risbi	Naziv objekta: Kablovod 2 x 20 kV RTP Kobarid - RP Bovec Uvlek kablovodov v EKK Vsebina risbe: Enopolna shema ločilnega mesta Boka	Št. proj.: PD.T17.009 Datum: september 2023 Št. risbe: 3.7

PRIKAZ POSTAVLJENEGA TEMELJA V PREREZU

Tip ohišja: PODKLETENA TPR-Bv

OPOMBE :

Podbeton se izvede iz armiranega betona (mreža Q 283)
C25/30 na zemljišču, katerega nosilnost je večja od 0'1 MPa.
(Glej tehnično poročilo!)
Pri nosilnosti terena, ki je manjša od navedene, je potrebno določiti ustrezno armaturo in marko betona.

Zaradi oblikovanja napetostnega potenciala se pri postavitvi LM vkoplje en obroč pocinkanega valjanca (FeZn 25 x 4 mm) v oddaljenosti 0,5 m od temelja LM na globini 0,3 m in en obroč na oddaljenosti 2,5 od temelja LM na globini 1m . Iz ogljišč obročev se vkoplje po 10 m krake, kot je prikazano na risbi!


Splošni napotki za ozemljevanje:


- spoji v zemlji morajo biti izvedeni tako, da bo zagotovljena trajna in kvalitetna galvanska zveza,
- spoji v zemlji in prehodi iz zemlje skozi beton morajo biti zaščiteni proti koroziji (zvedba prehoda beton-zemlja v zaščitni cev, ki sega min. 0,5 m v zemljo),
- okoli valjanca je potrebno najprej nasuti dobro prevodno zemljo ali drug dobro prevoden material.

Dodatna navodila pri ozemljevanju:

- ozemljitev LM se poveže z ozemljitvijo novega SN kablovoda,
- vse kovinske dele, ki v normalnem obratovalnem stanju niso pod napetostjo, je potrebno povezati na združeno ozemljitev,

Pri izkopu je potrebno posvetiti posebno pozornost na potek ostale infrastrukture.

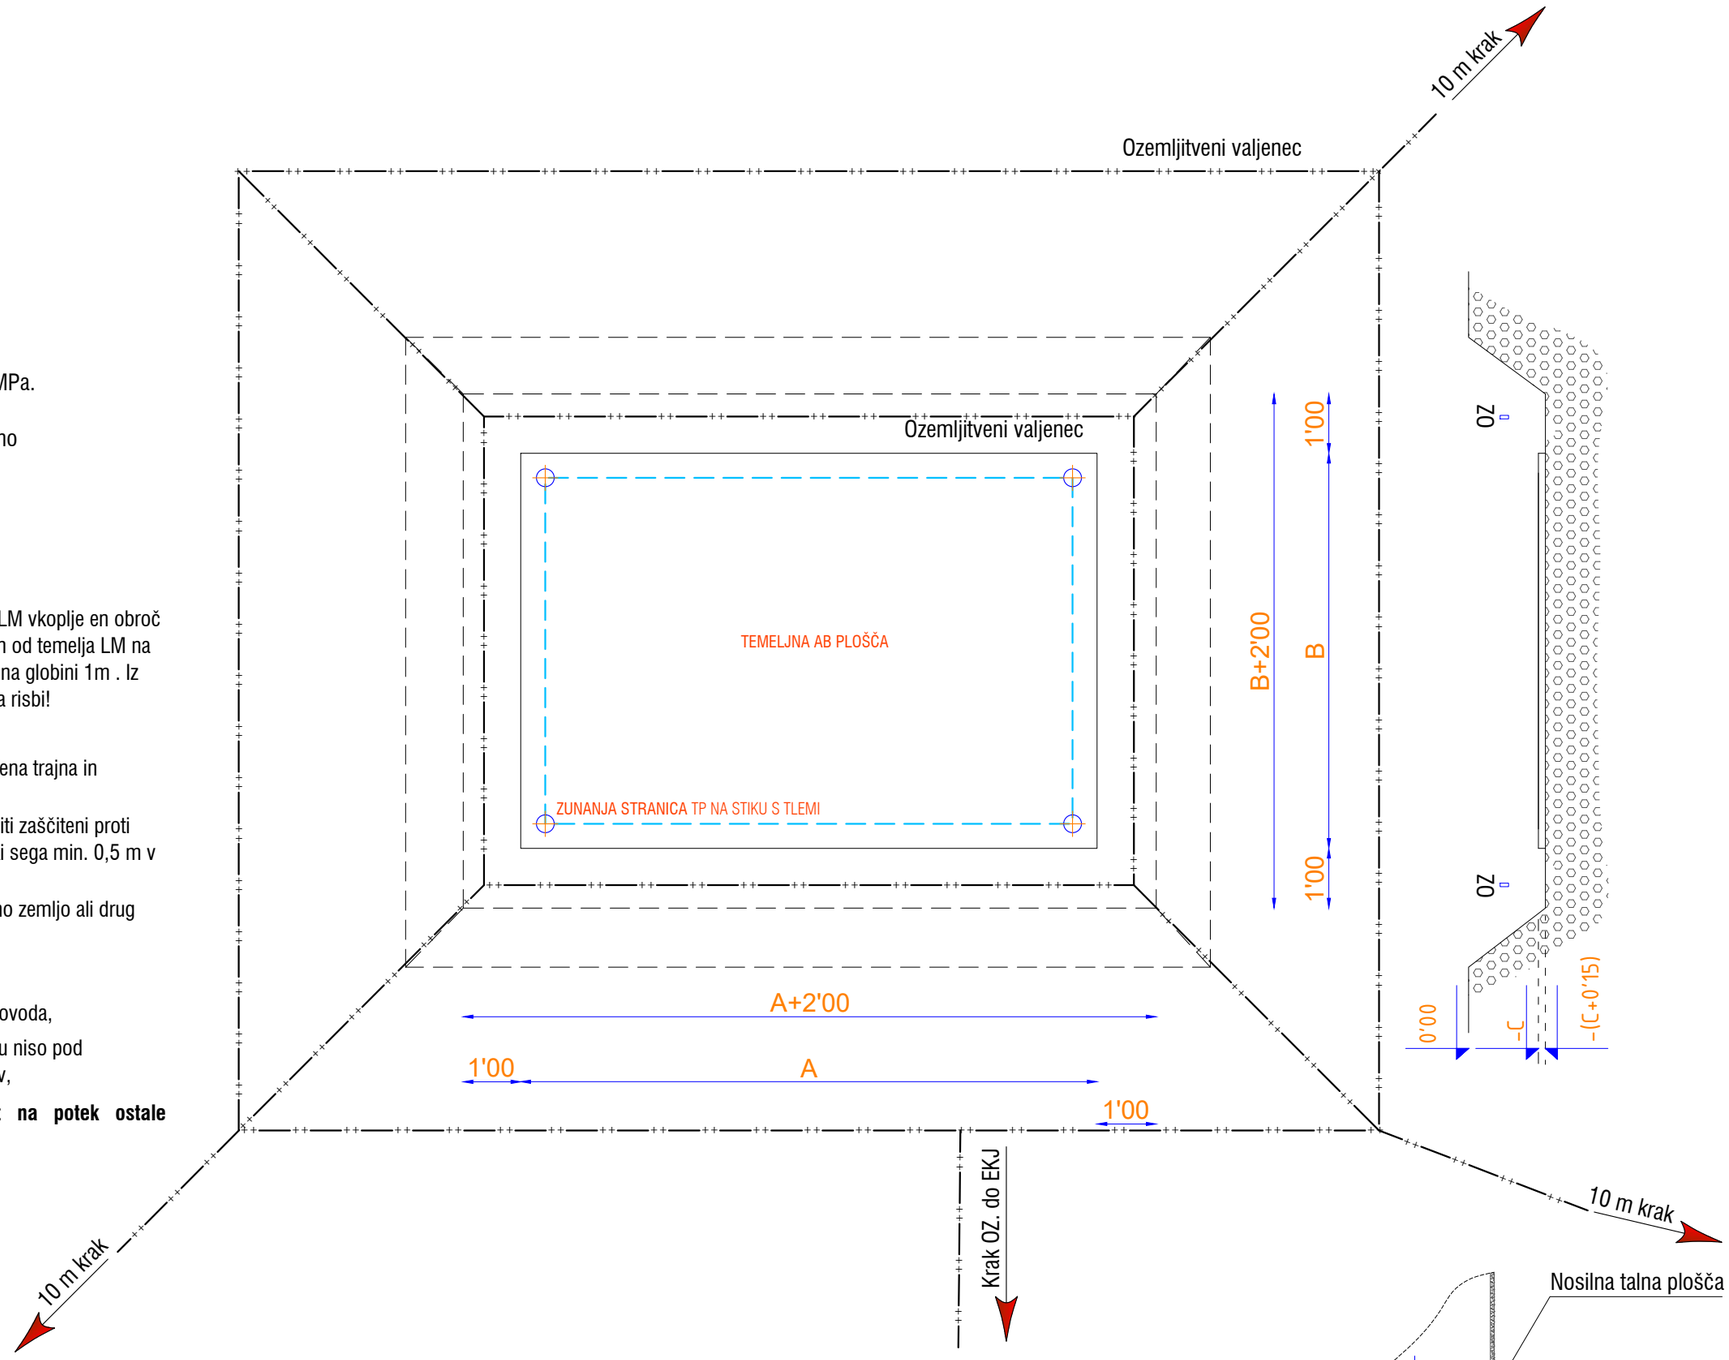

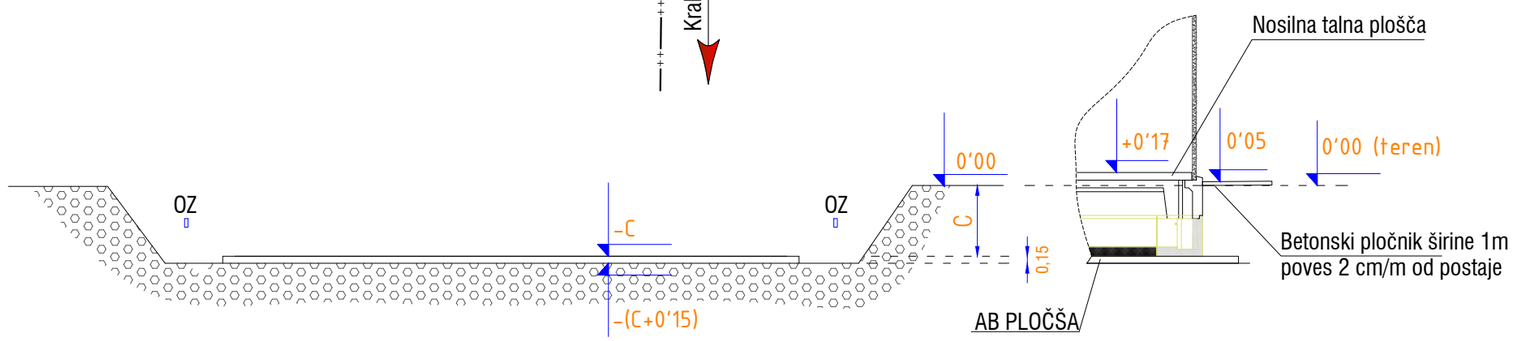

DIMENZIJE PODLOŽNEGA BETONA

Tip ohišja	A (m)	B (m)	C (m)
TPR Bv	4,70	3,22	0,92

Datum:

Spremembe:

Pooblaščeni inženir: Peter Urbanec, u.d.i.e. E-2082

Podpis:

Projektant: Elektro Primorska, Podjetje za distribucijo električne energije, d.d., Id.št.: 0128

Risal: Peter Urbanec, u.d.i.e.

Vrsta proj.: PZI

Merilo: Označeno na risbi

Naziv objekta: Kablovod 2 x 20 kV RTP Kobarid - RP Bovec
Uvlek kablovodov v EKK

Vsebina risbe: Gradbena jama in ozemljitve ločilnega mesta Boka

Št. proj.: PD.T17.009

Datum: september 2023

Št. risbe: 3.8

ŠT. JAŠKA	DIMENZIJA JAŠKA	OZNAKA BOBNA	DOLŽINA TRASE MED EKJ	DOLŽINA KABLA MED EKJ	DOLŽINSKA REZERVA PO TRASI	DOLŽINA REZERVNEGA OVOJA V EKJ	DOLŽINA KABLA PO Fe STEBRU	DOLŽINA REZERVNEGA OVOJA V LM/RTP/RP	SKUPNA DOLŽINA POSAMEZNEGA BOBNA
EKJ 57 - SPOJKA	2,5/1,5/1,8 m								
EKJ 58	1,2/1,2/1,5 m	**2 x BOBEN 25**	**509,9 m**	**510 m**	**10 m**	**12 m**			**532 m**
EKJ 59 - SPOJKA	2,5/1,5/1,8 m								
EKJ 60	1,2/1,2/1,5 m	**2 x BOBEN 26**	**509,6 m**	**510 m**	**10 m**	**12 m**			**532 m**
EKJ 61 - SPOJKA	2,5/1,5/1,8 m								
EKJ 62	1,2/1,2/1,5 m	**2 x BOBEN 27**	**435,3 m**	**436 m**	**10 m**	**12 m**			**458 m**
EKJ 63 - SPOJKA	2,5/1,5/1,8 m								
EKJ 64	1,2/1,2/1,5 m	**2 x BOBEN 28**	**436,8 m**	**438 m**	**10 m**	**12 m**			**460 m**
EKJ 65 - SPOJKA	2,5/1,5/1,8 m								
EKJ 66	1,2/1,2/1,5 m	**2 x BOBEN 29**	**519,9 m**	**520 m**	**10 m**	**12 m**			**542 m**
EKJ 67	1,2/1,2/1,5 m								
EKJ 68 - SPOJKA	2,5/1,5/1,8 m								
EKJ 69	1,2/1,2/1,5 m								
EKJ 70	1,2/1,2/1,5 m								
EKJ 71	1,2/1,2/1,5 m	**2 x BOBEN 30**	**509,5 m**	**512 m**	**10 m**	**6 m**		**6 m**	**534 m**
EKJ 72	1,2/1,2/1,5 m								
EKJ 73	2,5/1,5/1,8 m								
LOČILNO MESTO									
EKJ 74	2,5/1,5/1,8 m	**2 x BOBEN 31**	**541,2 m**	**544 m**	**10 m**	**6 m**		**6 m**	**566 m**
EKJ 75	1,2/1,2/1,5 m								
EKJ 76 - SPOJKA	2,5/1,5/1,8 m								
EKJ 77 - SPOJKA	2,5/1,5/1,8 m	**2 x BOBEN 32**	**526,8 m**	**527 m**	**10 m**	**12 m**			**549 m**
EKJ 78	1,2/1,2/1,5 m	**2 x BOBEN 33**	**507,9 m**	**508 m**	**10 m**	**12 m**			**530 m**
EKJ 79 - SPOJKA	2,5/1,5/1,8 m								
EKJ 80	1,2/1,2/1,5 m	**2 x BOBEN 34**	**462,3 m**	**463 m**	**10 m**	**12 m**			**485 m**
EKJ 81 - SPOJKA	2,5/1,5/1,8 m								
EKJ 82	1,2/1,2/1,5 m	**2 x BOBEN 35**	**471,0 m**	**471 m**	**10 m**	**12 m**			**493 m**
EKJ 83 - SPOJKA	2,5/1,5/1,8 m								
EKJ 84	1,2/1,2/1,5 m	**2 x BOBEN 36**	**567,0 m**	**567 m**	**10 m**	**12 m**			**589 m**
EKJ 85 - SPOJKA	2,5/1,5/1,8 m								
EKJ 86	1,2/1,2/1,5 m	**2 x BOBEN 37**	**295,6 m**	**296 m**	**10 m**	**12 m**			**318 m**
EKJ 87 - SPOJKA	2,5/1,5/1,8 m								
EKJ 88	1,2/1,2/1,5 m	**2 x BOBEN 38**	**491,2 m**	**492 m**	**10 m**	**12 m**			**514 m**
EKJ 89 - SPOJKA	2,5/1,5/1,8 m								
EKJ 90	1,2/1,2/1,5 m	**2 x BOBEN 39**	**560,6 m**	**561 m**	**10 m**	**12 m**			**583 m**
EKJ 91 - SPOJKA	2,5/1,5/1,8 m								
EKJ 92	1,2/1,2/1,5 m	**2 x BOBEN 40**	**514,6 m**	**515 m**	**10 m**	**12 m**			**537 m**
EKJ 93 - SPOJKA	2,5/1,5/1,8 m								
EKJ 94 - SPOJKA	2,5/1,5/1,8 m	**2 x BOBEN 41**	**110,3 m**	**111 m**	**10 m**	**12 m**			**133 m**
EKJ 95	1,2/1,2/1,5 m	**2 x BOBEN 42**	**520,8 m**	**527 m**	**10 m**	**12 m**			**549 m**
EKJ 96 - SPOJKA	2,5/1,5/1,8 m								
EKJ 97		**2 x BOBEN 43**	**423,8 m**	**424 m**	**10 m**	**12 m**			**444 m**
EKJ 98 - SPOJKA	2,5/1,5/1,8 m								
EKJ 99	2,5/1,5/1,8 m								
EKJ 100	1.5/1,5/1,6 m	**2 x BOBEN 44**	**280,0 m**	**281 m**	**10 m**	**12 m**		**30 m**	**333 m**
EKJ 101	2,5/1,5/1,8 m								
RP BOVEC									
SKUPNO ŠTEVILO BOBNOV		**88 kos**				**SKUPNA DOLŽINA KABLA**			**41070 m**

ŠT. JAŠKA	DIMENZIJA JAŠKA	OZNAKA BOBNA	DOLŽINA TRASE MED EKJ	DOLŽINA KABLA MED EKJ	DOLŽINSKA REZERVA PO TRASI	DOLŽINA REZERVNEGA OVOJA V EKJ	DOLŽINA KABLA PO Fe STEBRU	DOLŽINA REZERVNEGA OVOJA V LM/RTP/RP	SKUPNA DOLŽINA POSAMEZNEGA BOBNA
RTP KOBARID									
EKJ 01	1.75/1.75/1.85 m								
EKJ 02	1.75/1.75/1.85 m	**2 x BOBEN 1**	**374,8 m**	**377 m**	**10 m**	**12 m**		**45 m**	**437 m**
EKJ 03	1,2/1,2/1,5 m								
EKJ 04 - SPOJKA	2,5/1,5/1,8 m								
EKJ 05	1.5/1.5/1.6 m								
EKJ 06	1.5/1.5/1.6 m								
EKJ 07	1.5/1.5/1.6 m	**2 x BOBEN 2**	**503,0 m**	**503 m**	**10 m**	**12 m**			**525 m**
EKJ 08	1.5/1.5/1.6 m								
EKJ 09	1.5/1.5/1.6 m								
EKJ 10 - SPOJKA	2,5/1,5/1,8 m								
EKJ 11 - SPOJKA	2,5/1,5/1,8 m	**2 x BOBEN 3**	**477,0 m**	**477 m**	**10 m**	**12 m**			**499 m**
EKJ 12	1,2/1,2/1,5 m	**2 x BOBEN 4**	**209,5 m**	**210 m**	**10 m**	**12 m**			**232 m**
EKJ 13 - SPOJKA	2,5/1,5/1,8 m								
EKJ 14	1,75/1,75/1,85 m	**2 x BOBEN 5**	**444,6 m**	**446 m**	**10 m**	**12 m**			**468 m**
EKJ 15 - SPOJKA	2,5/1,5/1,8 m								
EKJ 16 - SPOJKA	2,5/1,5/1,8 m	**2 x BOBEN 6**	**512,0 m**	**515 m**	**10 m**	**12 m**			**546 m**
EKJ 17	1,2/1,2/1,5 m	**2 x BOBEN 7**	**497,7 m**	**498 m**	**10 m**	**12 m**			**520 m**
EKJ 18 - SPOJKA	2,5/1,5/1,8 m								
EKJ 19	1,2/1,2/1,5 m	**2 x BOBEN 8**	**486,9 m**	**490 m**	**10 m**	**12 m**			**512 m**
EKJ 20 - SPOJKA	2,5/1,5/1,8 m								
EKJ 21 - SPOJKA	2,5/1,5/1,8 m	**2 x BOBEN 9**	**472,7 m**	**477 m**	**10 m**	**12 m**			**499 m**
EKJ 22 - SPOJKA	2,5/1,5/1,8 m	**2 x BOBEN 10**	**461,7 m**	**463 m**	**10 m**	**12 m**			**485 m**
EKJ 23	1,2/1,2/1,5 m	**2 x BOBEN 11**	**406,5 m**	**416 m**	**10 m**	**12 m**	**15 m**		**453 m**
EKJ 24	2,5/1,5/1,8 m								
FE OPORIŠČE									
EKJ 25	2,5/1,5/1,8 m	**2 x BOBEN 12**	**416,0 m**	**425 m**	**10 m**	**12 m**	**15 m**		**462 m**
EKJ 26	1,2/1,2/1,5 m								
EKJ 27 - SPOJKA	2,5/1,5/1,8 m								
EKJ 28	1,2/1,2/1,5 m	**2 x BOBEN 13**	**502,3 m**	**503 m**	**10 m**	**12 m**			**525 m**
EKJ 29 - SPOJKA	2,5/1,5/1,8 m								
EKJ 30	1,2/1,2/1,5 m	**2 x BOBEN 14**	**544,6 m**	**546 m**	**10 m**	**12 m**			**568 m**
EKJ 31	1,2/1,2/1,5 m								
EKJ 32 - SPOJKA	2,5/1,5/1,8 m								
EKJ 33	1,2/1,2/1,5 m	**2 x BOBEN 15**	**353,0 m**	**356 m**	**10 m**	**12 m**			**378 m**
EKJ 34 - SPOJKA	2,5/1,5/1,8 m								
EKJ 35	1,2/1,2/1,5 m	**2 x BOBEN 16**	**379,8 m**	**381 m**	**10 m**	**12 m**			**403 m**
EKJ 36 - SPOJKA	2,5/1,5/1,8 m								
EKJ 37	1,2/1,2/1,5 m	**2 x BOBEN 17**	**220,4 m**	**222 m**	**10 m**	**12 m**			**244 m**
EKJ 38 - SPOJKA	2,5/1,5/1,8 m								
EKJ 39	1,2/1,2/1,5 m	**2 x BOBEN 18**	**432,1 m**	**437 m**	**15 m**	**12 m**			**464 m**
EKJ 40	1,2/1,2/1,5 m								
EKJ 41 - SPOJKA	2,5/1,5/1,8 m								
EKJ 42	1,2/1,2/1,5 m	**2 x BOBEN 19**	**468,9 m**	**474 m**	**15 m**	**12 m**			**501 m**
EKJ 43 - SPOJKA	2,5/1,5/1,8 m								
EKJ 44	1,2/1,2/1,5 m								
EKJ 45	1,2/1,2/1,5 m	**2 x BOBEN 20**	**547,3 m**	**550 m**	**10 m**	**12 m**			**572 m**
EKJ 46	1,2/1,2/1,5 m								
EKJ 47 - SPOJKA	2,5/1,5/1,8 m								
EKJ 48	1,2/1,2/1,5 m	**2 x BOBEN 21**	**481,8 m**	**485 m**	**10 m**	**12 m**			**507 m**
EKJ 49 - SPOJKA	2,5/1,5/1,8 m								
EKJ 50	1,2/1,2/1,5 m	**2 x BOBEN 22**	**434,6 m**	**436 m**	**10 m**	**12 m**			**458 m**
EKJ 51	1,2/1,2/1,5 m								
EKJ 52 - SPOJKA	2,5/1,5/1,8 m								
EKJ 53	1,2/1,2/1,5 m	**2 x BOBEN 23**	**495,9 m**	**497 m**	**10 m**	**12 m**			**519 m**
EKJ 54	1,2/1,2/1,5 m								
EKJ 55 - SPOJKA	2,5/1,5/1,8 m								
EKJ 56	1,2/1,2/1,5 m	**2 x BOBEN 24**	**498,7 m**	**499 m**	**10 m**	**12 m**			**521 m**
EKJ 57 - SPOJKA	2,5/1,5/1,8 m								

Datum:

Spremembe:

Pooblaščeni inženir: Peter Urbanec, u.d.i.e. E-2082

Podpis:

Projektant: Elektro Primorska, Podjetje za distribucijo električne energije, d.d., id.št.: 0128

Risal: Peter Urbanec, u.d.i.e.

Vrsta proj.: PZI

Merilo: Označeno na risbi

Naziv objekta: Kablovod 2 x 20 kV RTP Kobarid - RP Bovec
Uvlek kablovodov v EKK

Vsebina risbe: Dolžine kabelskih bobnov

Št. proj.: PD.T17.009

Datum: september 2023

Št. risbe: 3.9